


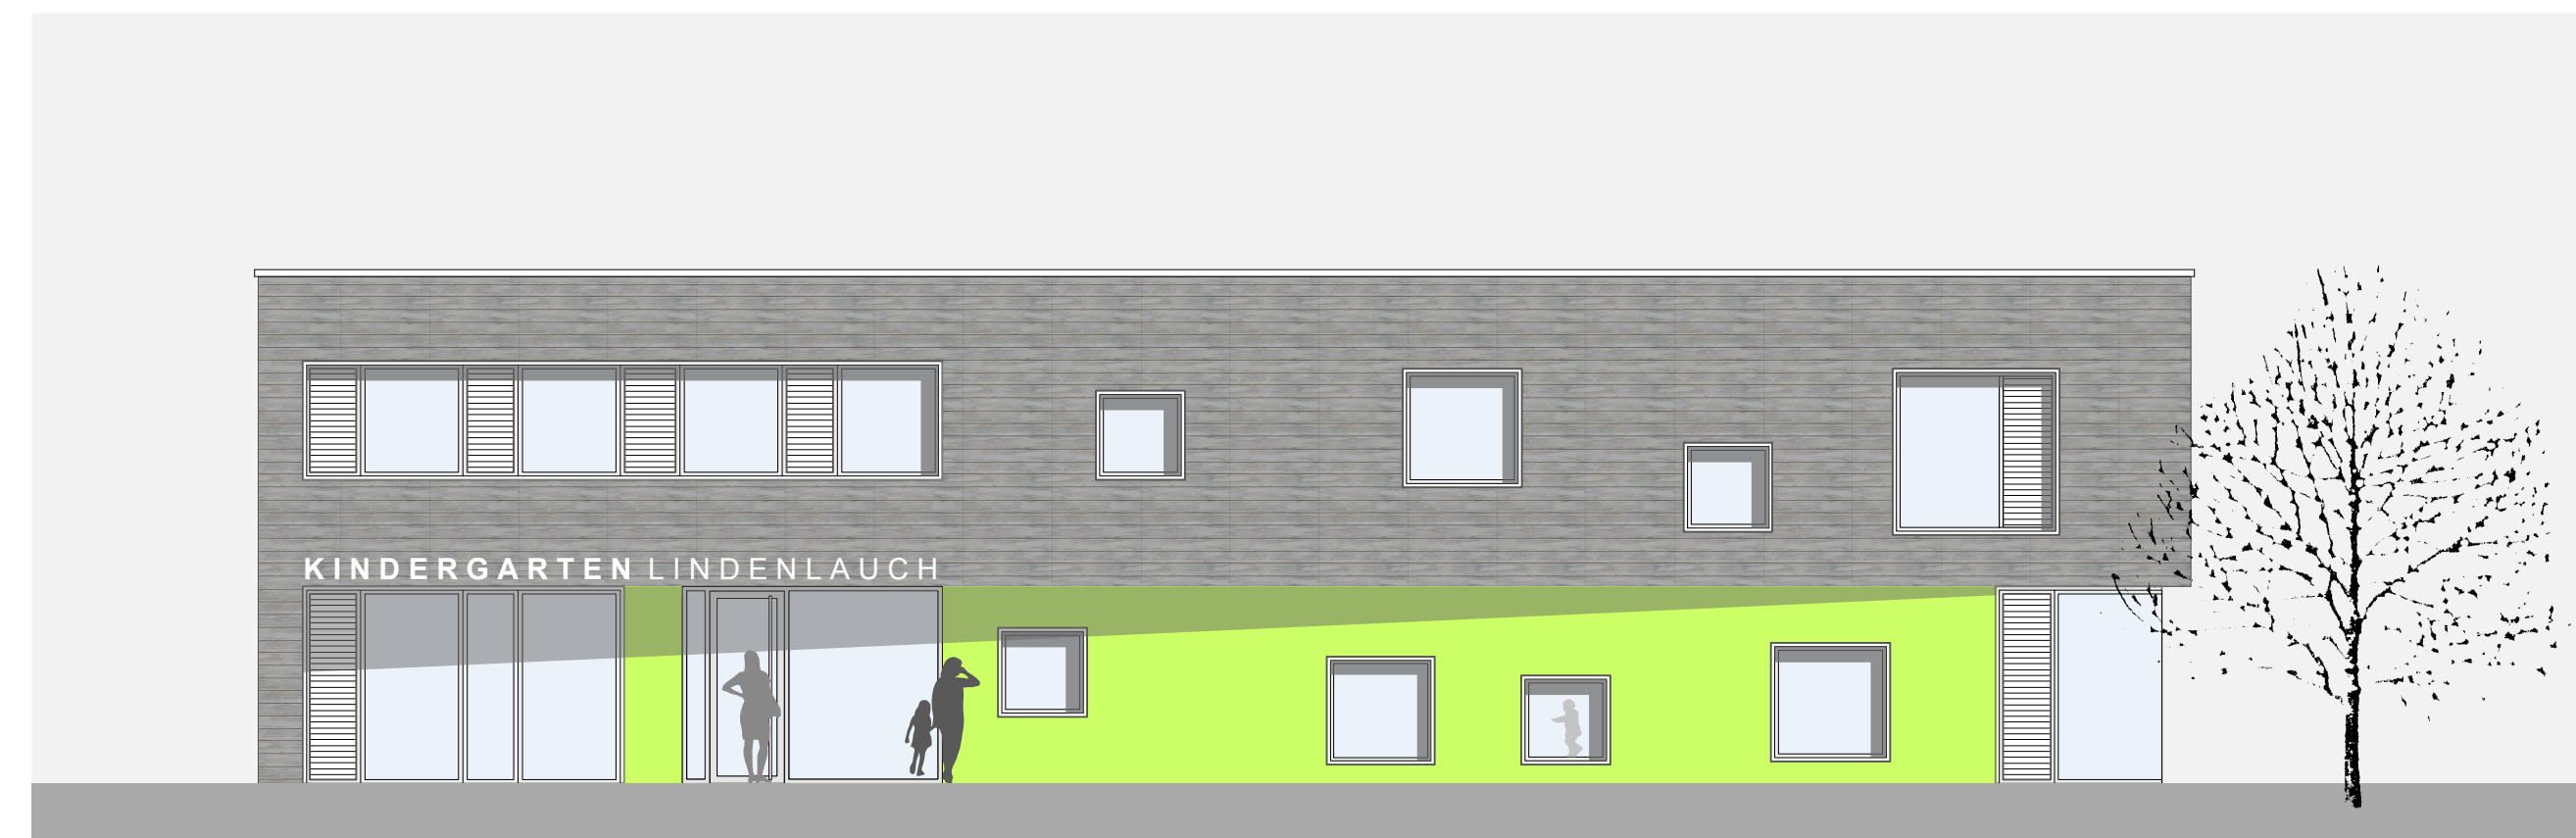

ANSICHT SÜD




ANSICHT NORD



GRUNDRISS OBERGESCHOSS



ANSICHT WEST

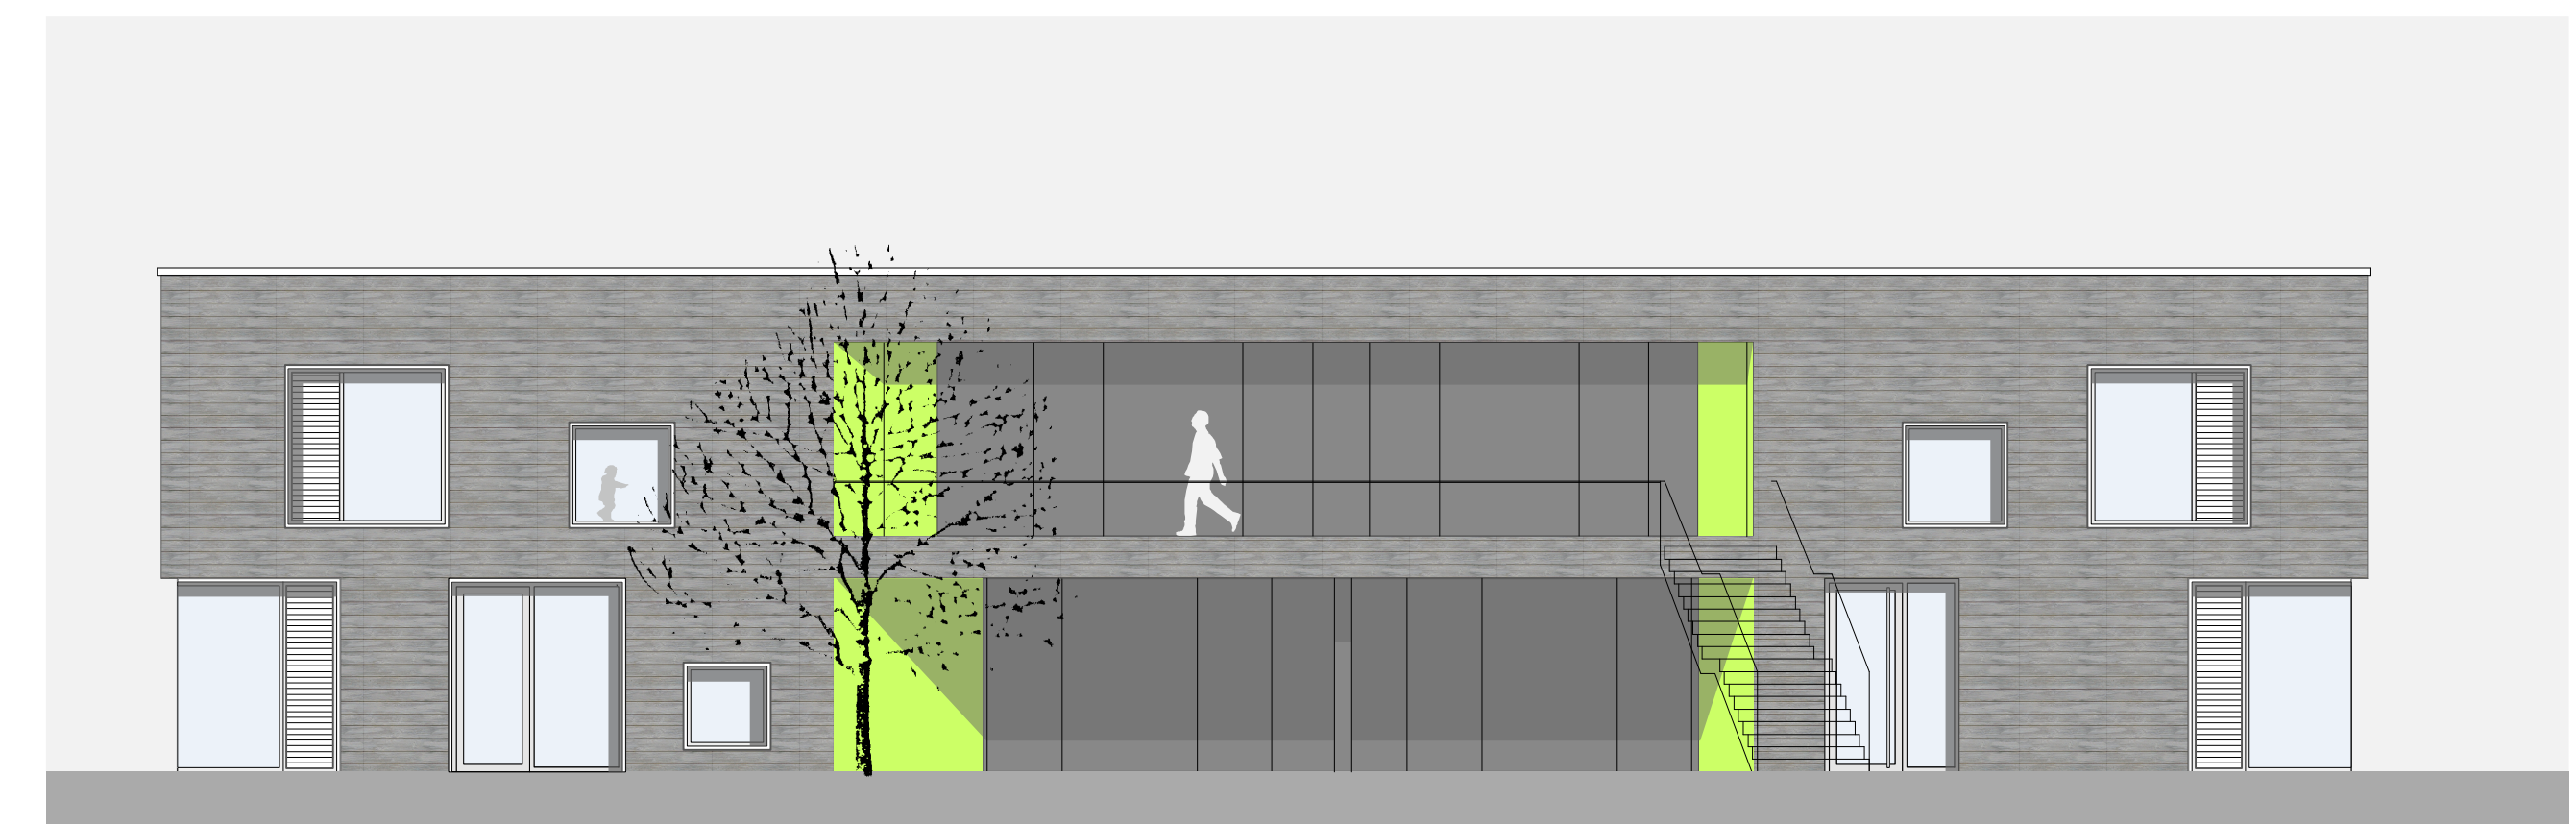

ANSICHT OST

6305 Kindergarten Lindenlauch, Schönaich
E 01-2
Entwurf Vorabzug, Grundriss Obergeschoss,
Schnitte, Ansichten
1 : 100
12.01.15 pw

FRANK + SCHULZ
Freie Architekten BDA
Lessingstrasse 1
71083 Herrenberg
tel 07032/24049
fax 07032/23408