


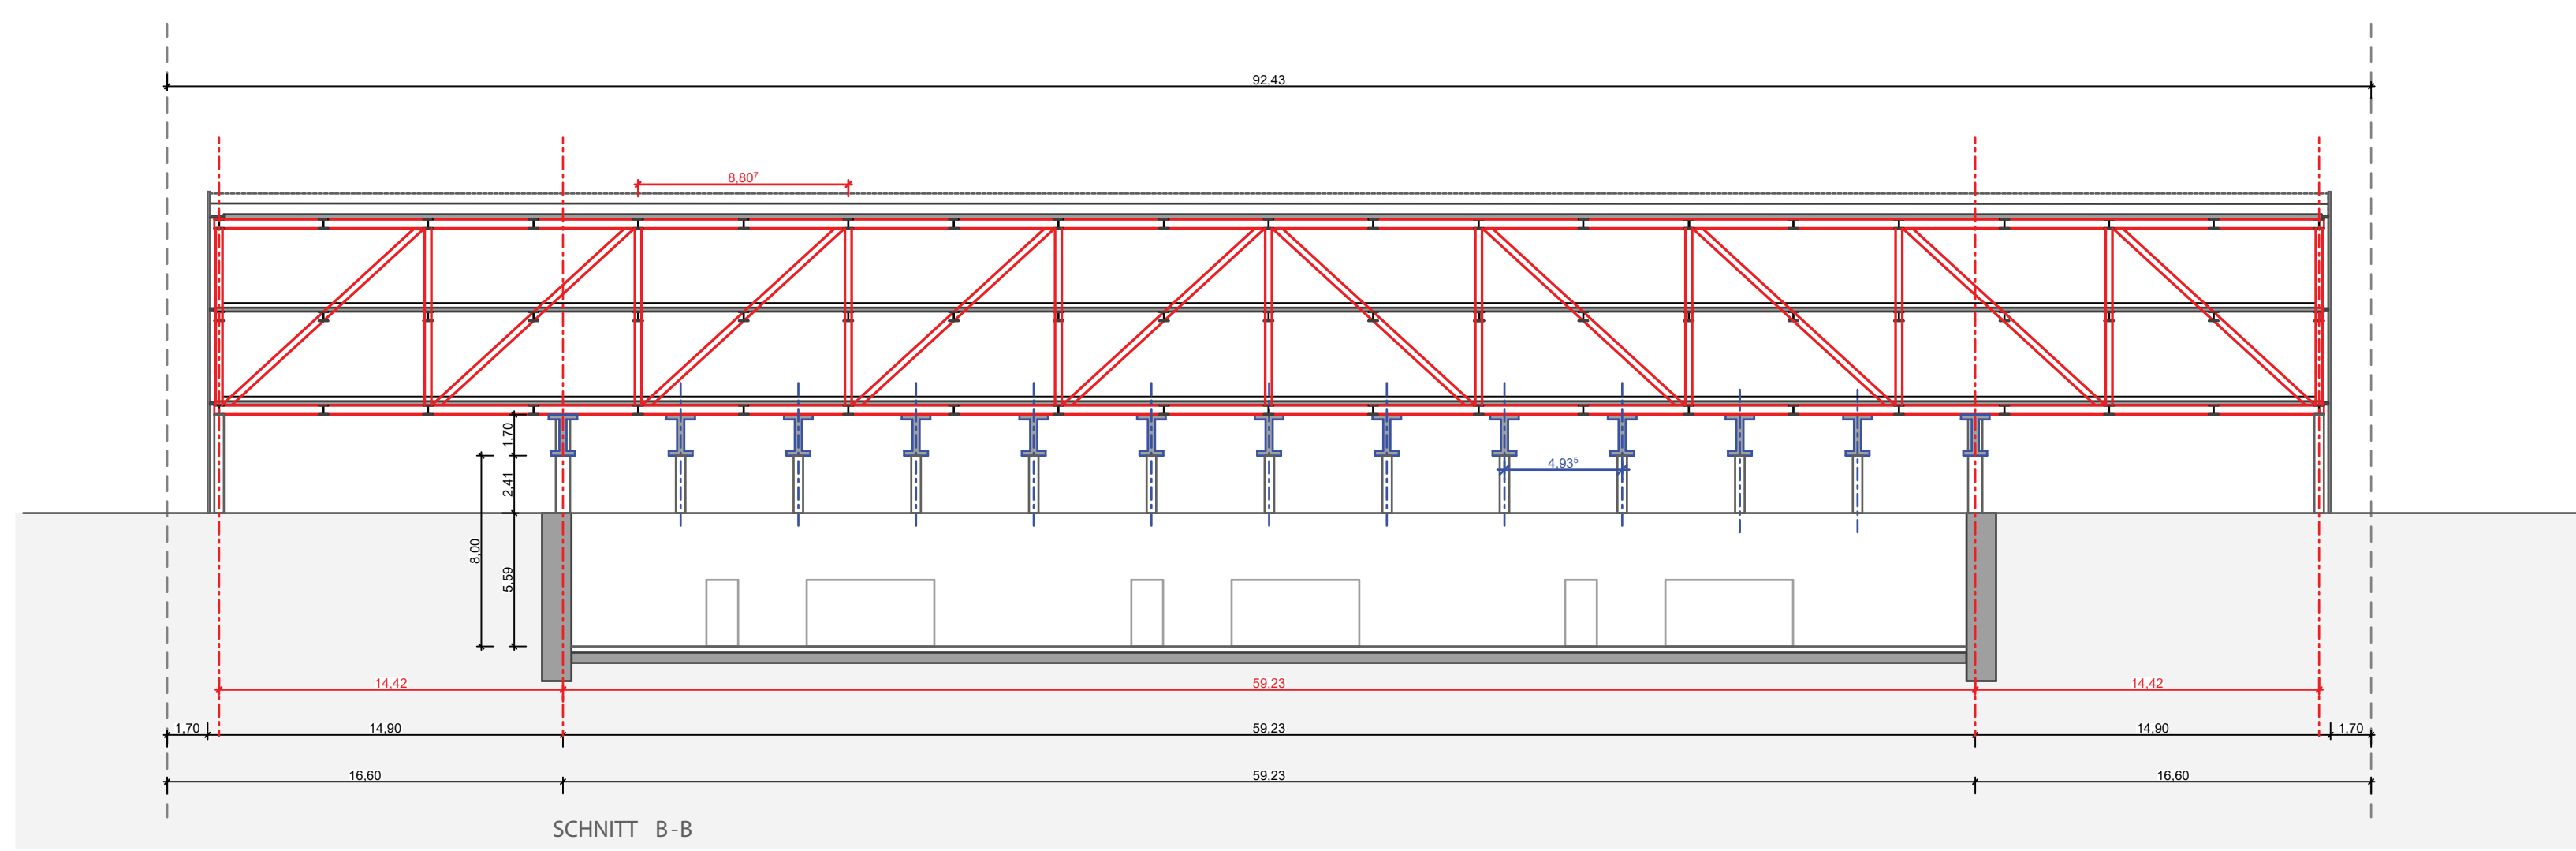


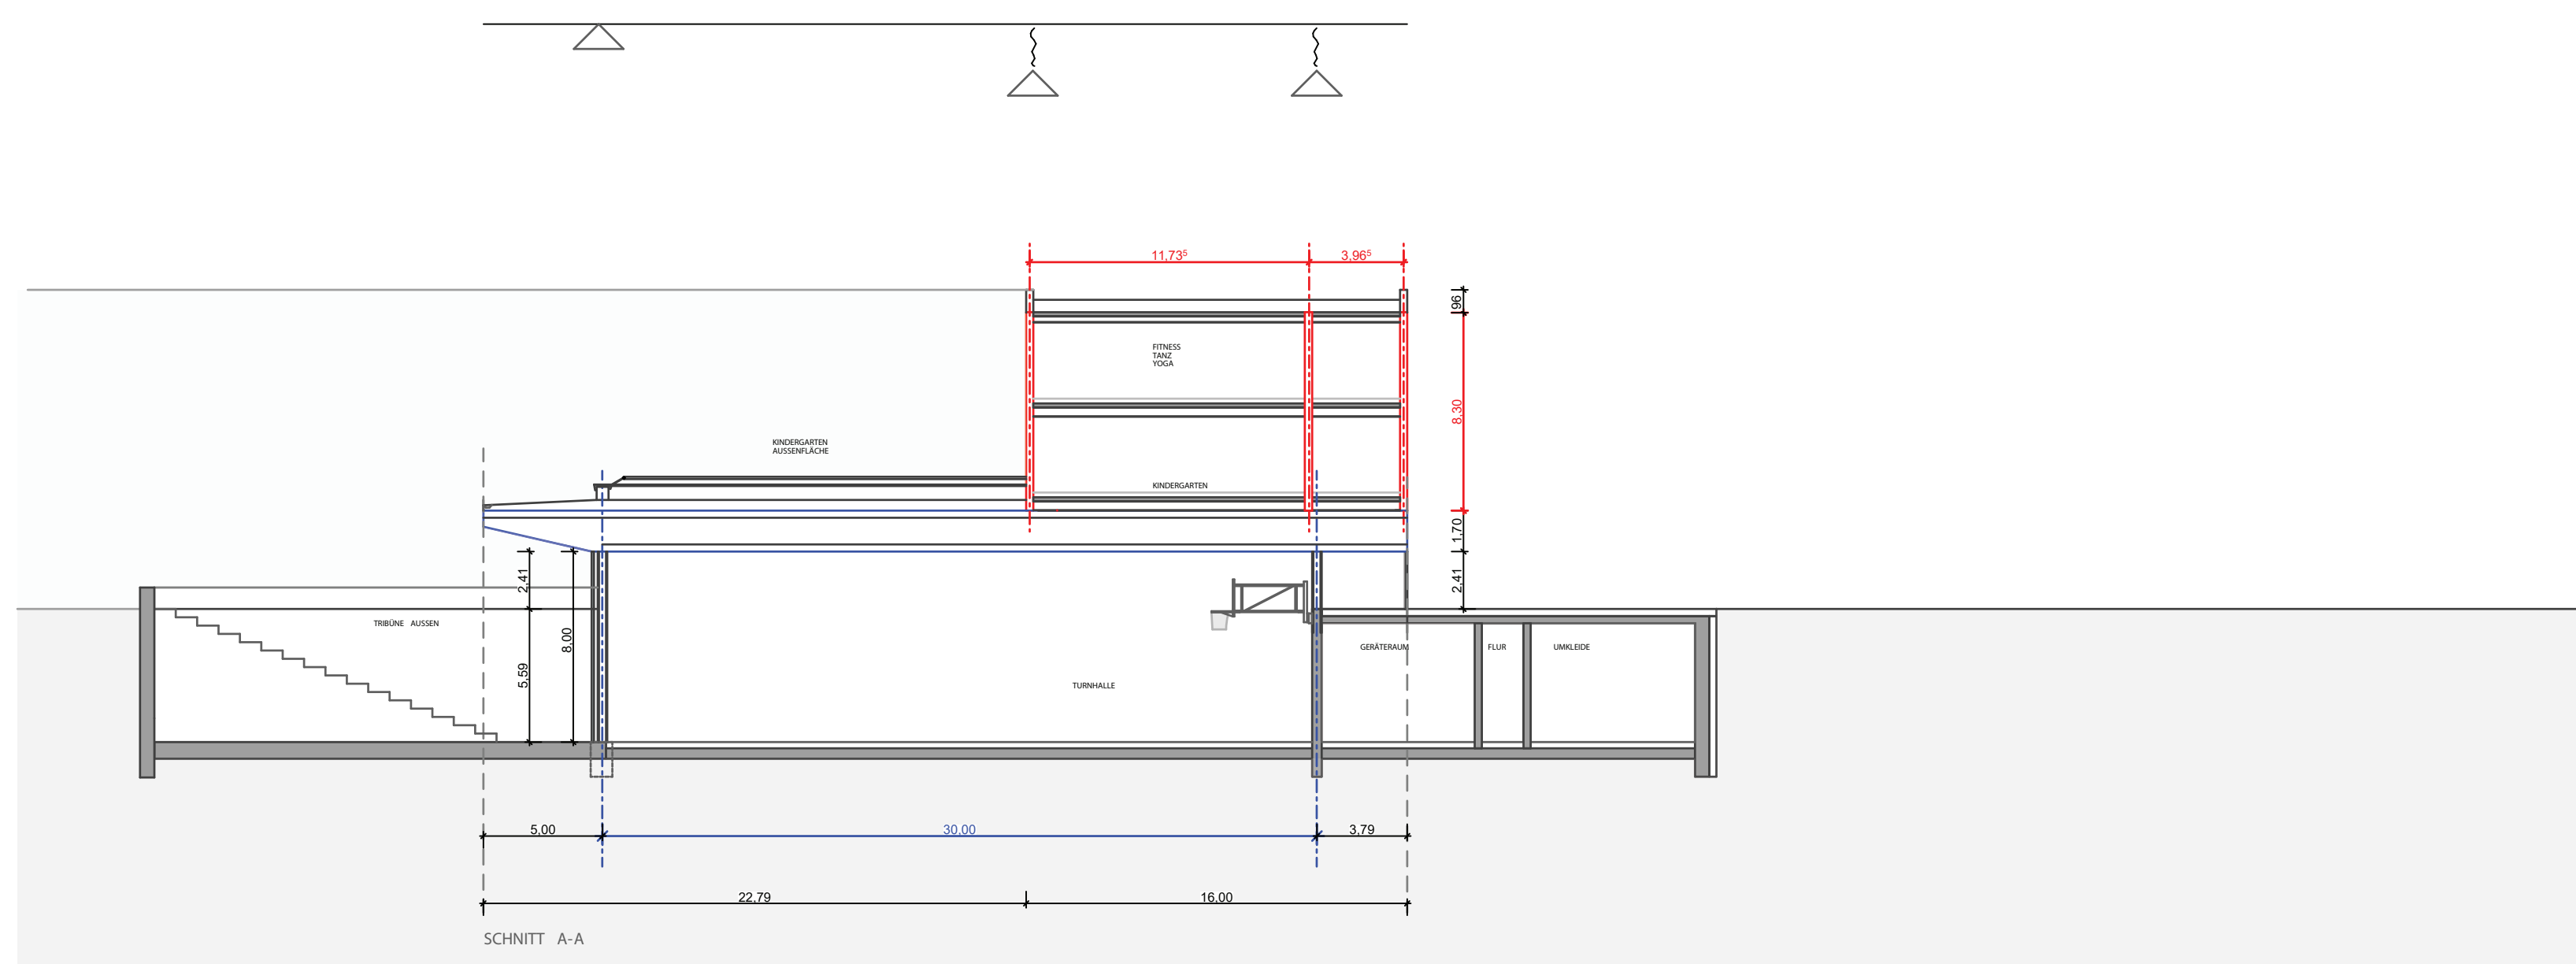

KONSTRUKTION ÜBER TURNHALLE M 1:250

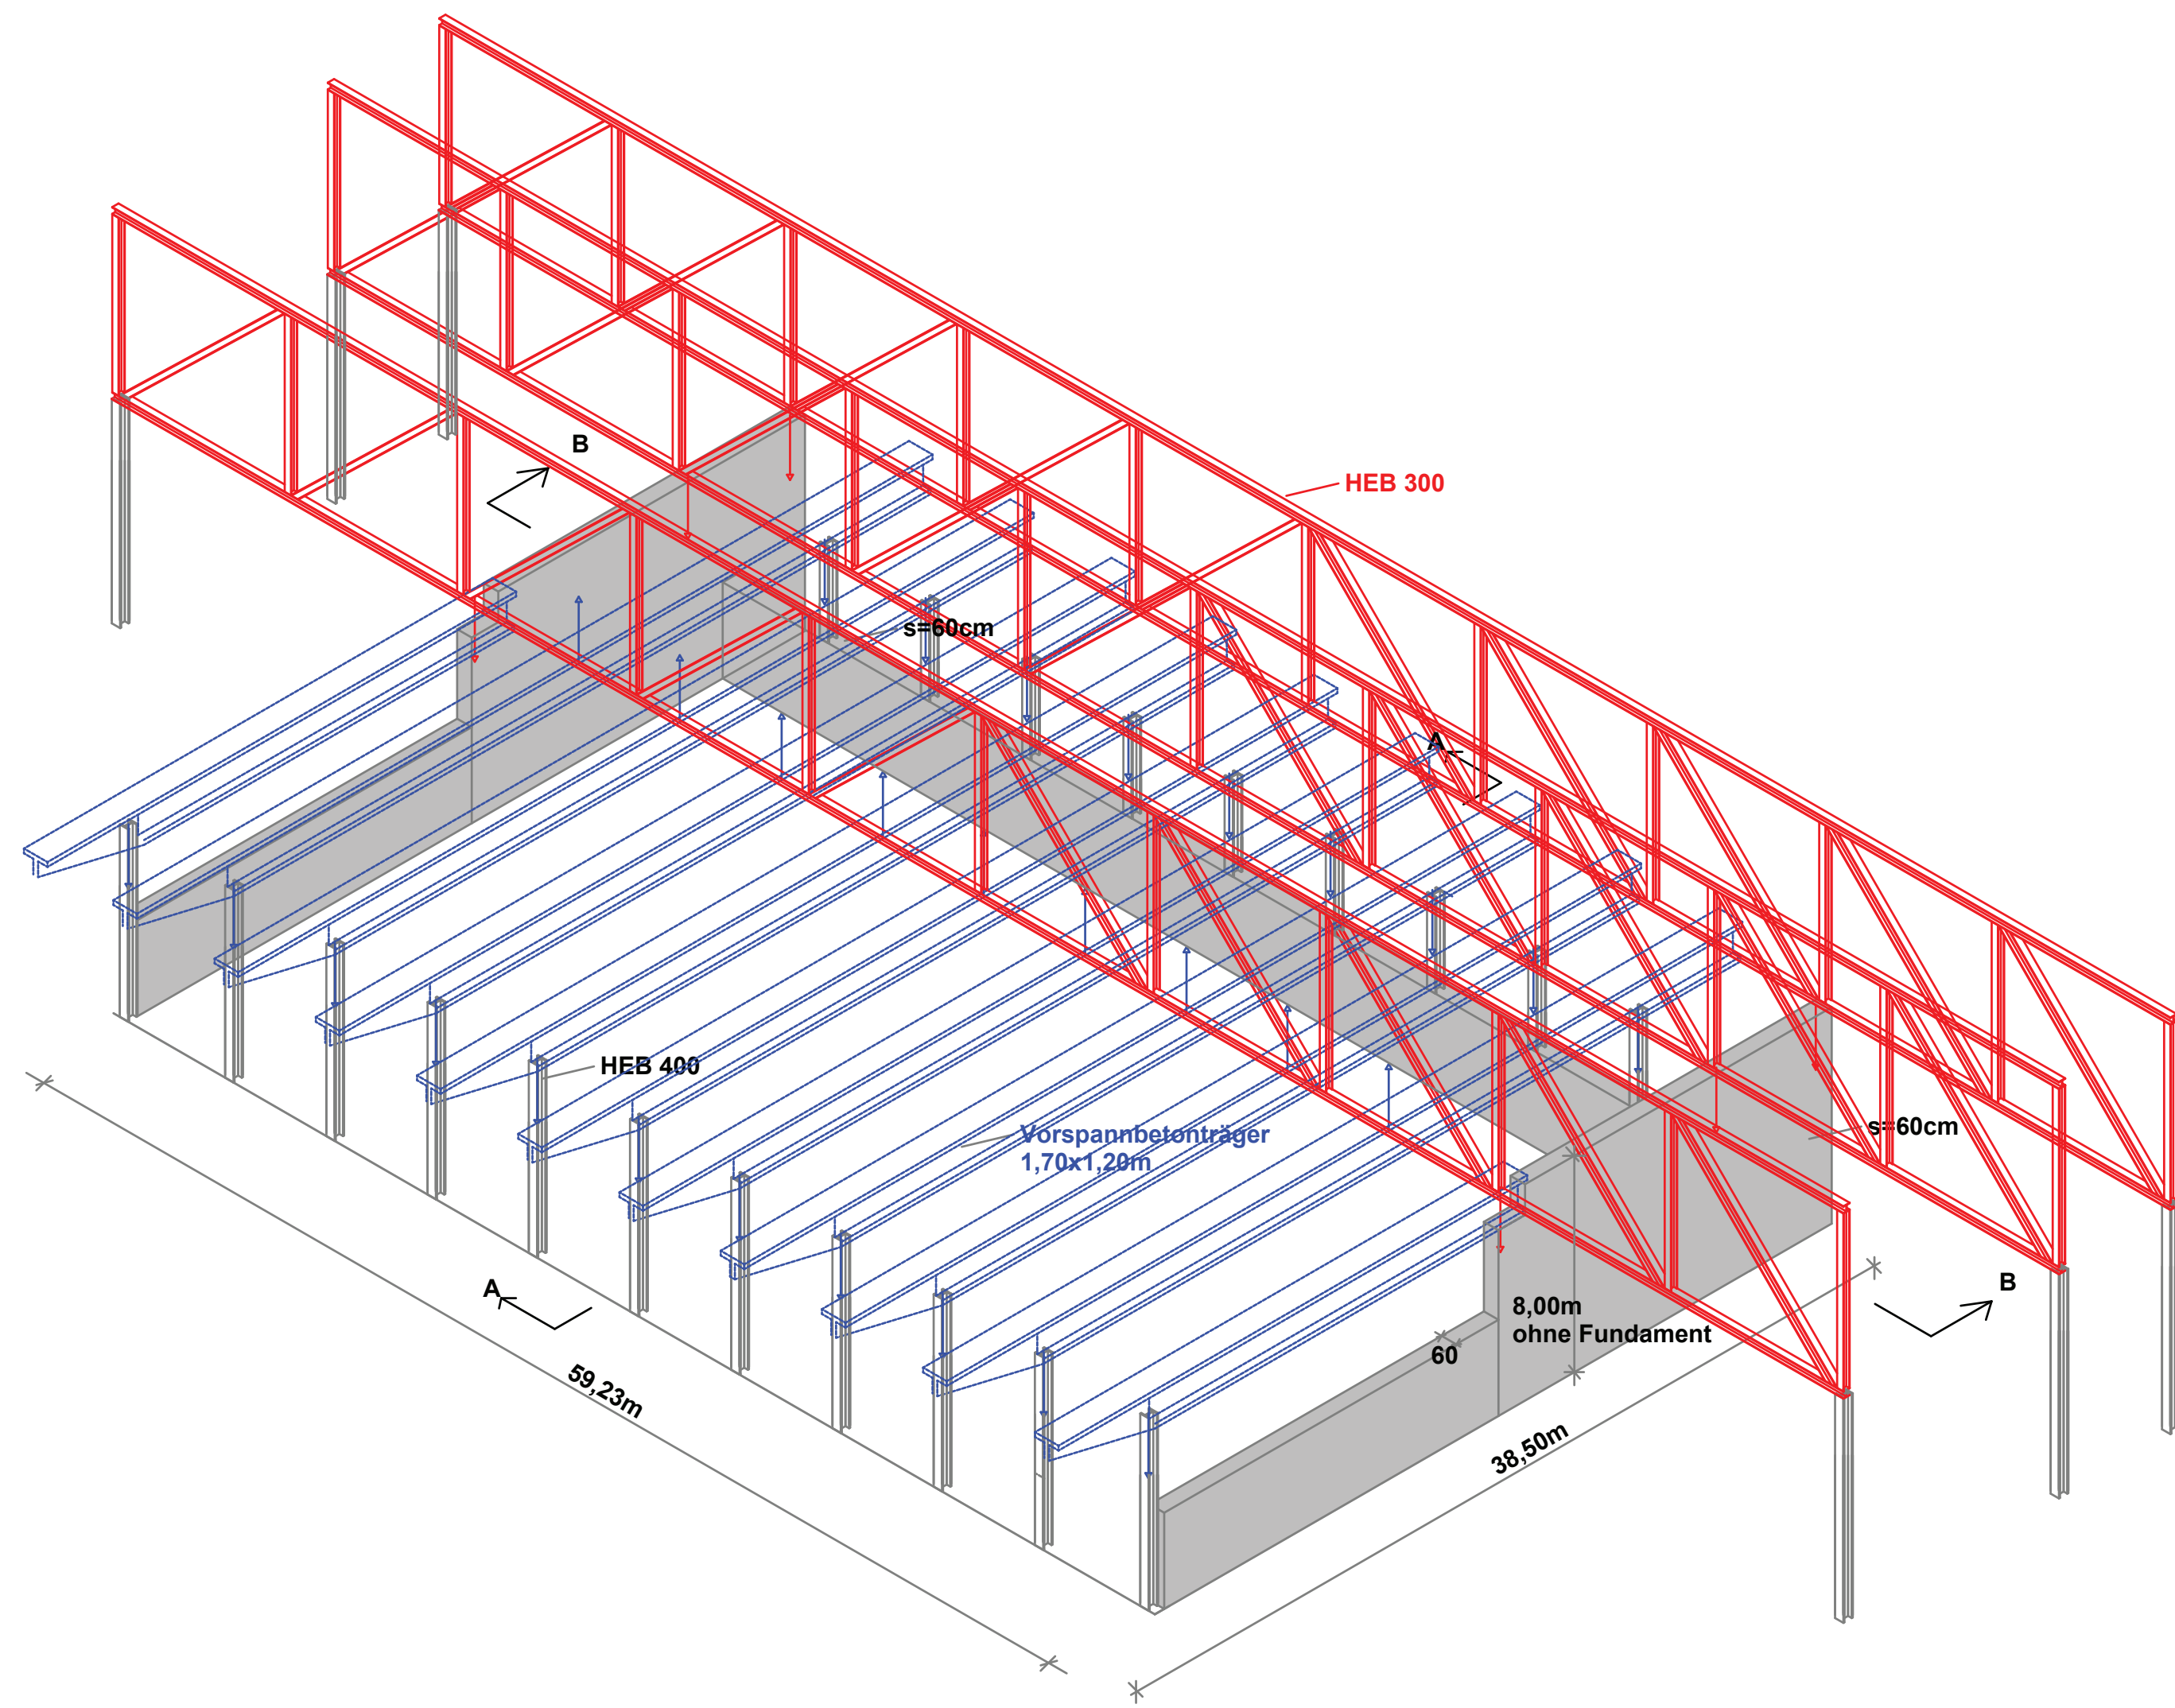

ANSICHT SÜD M 1:300

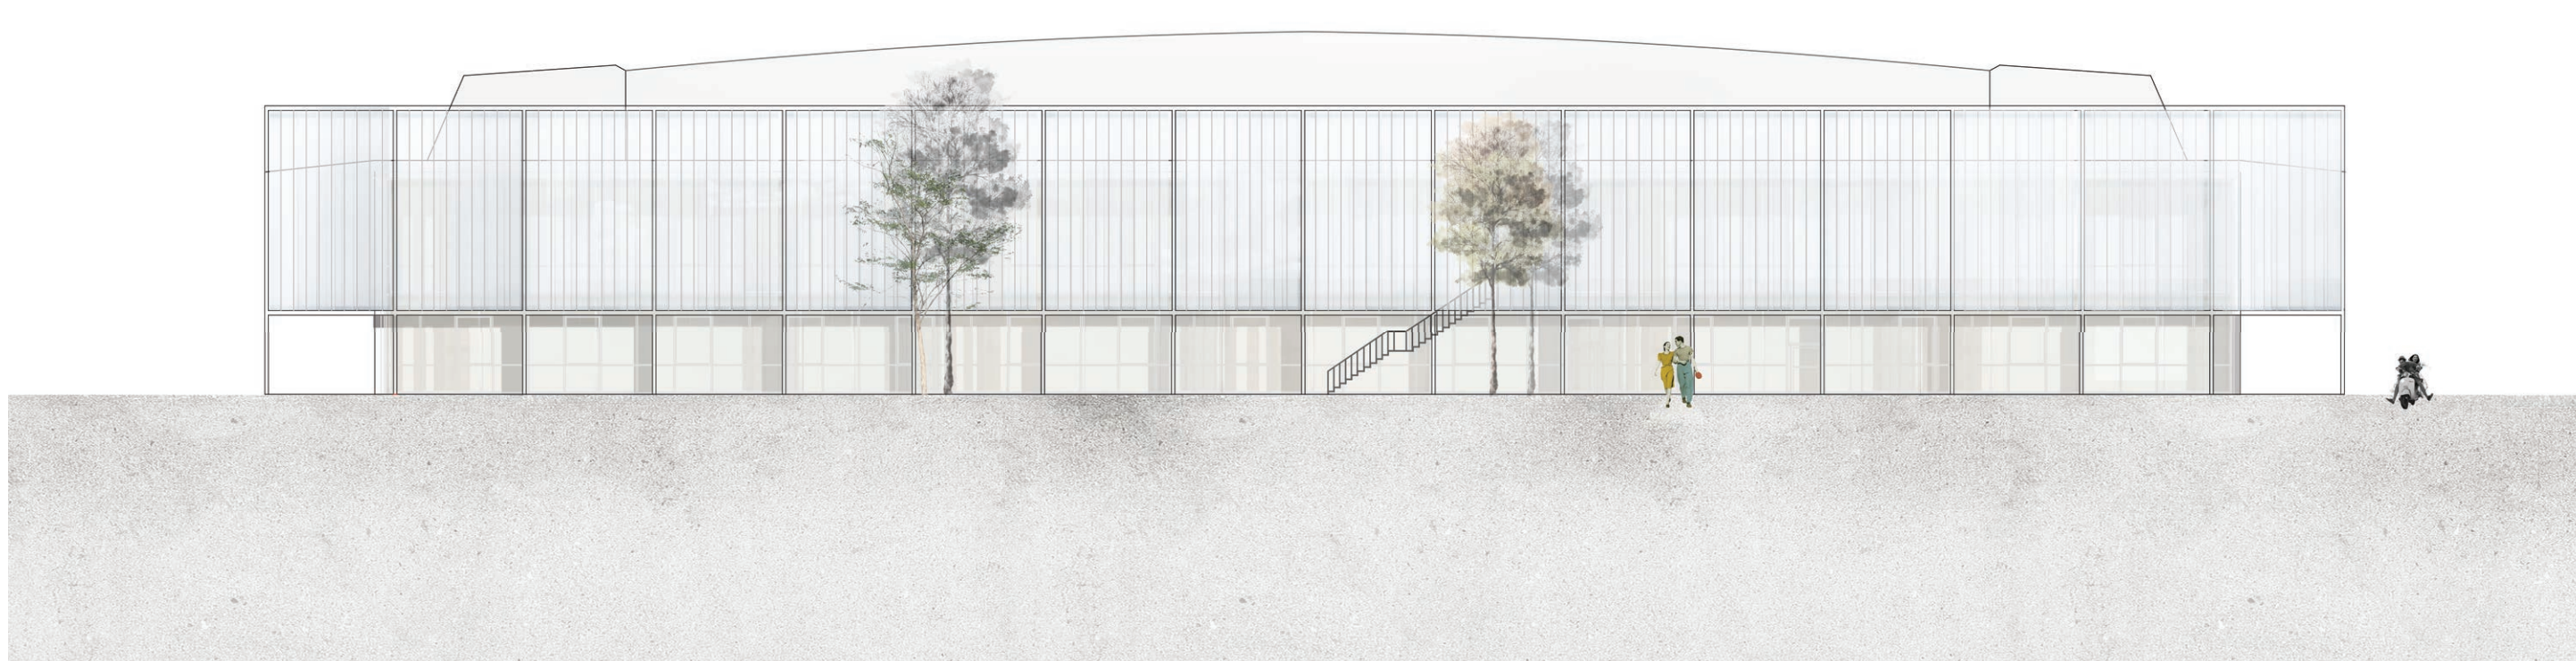

ANSICHT NORD M 1:300