



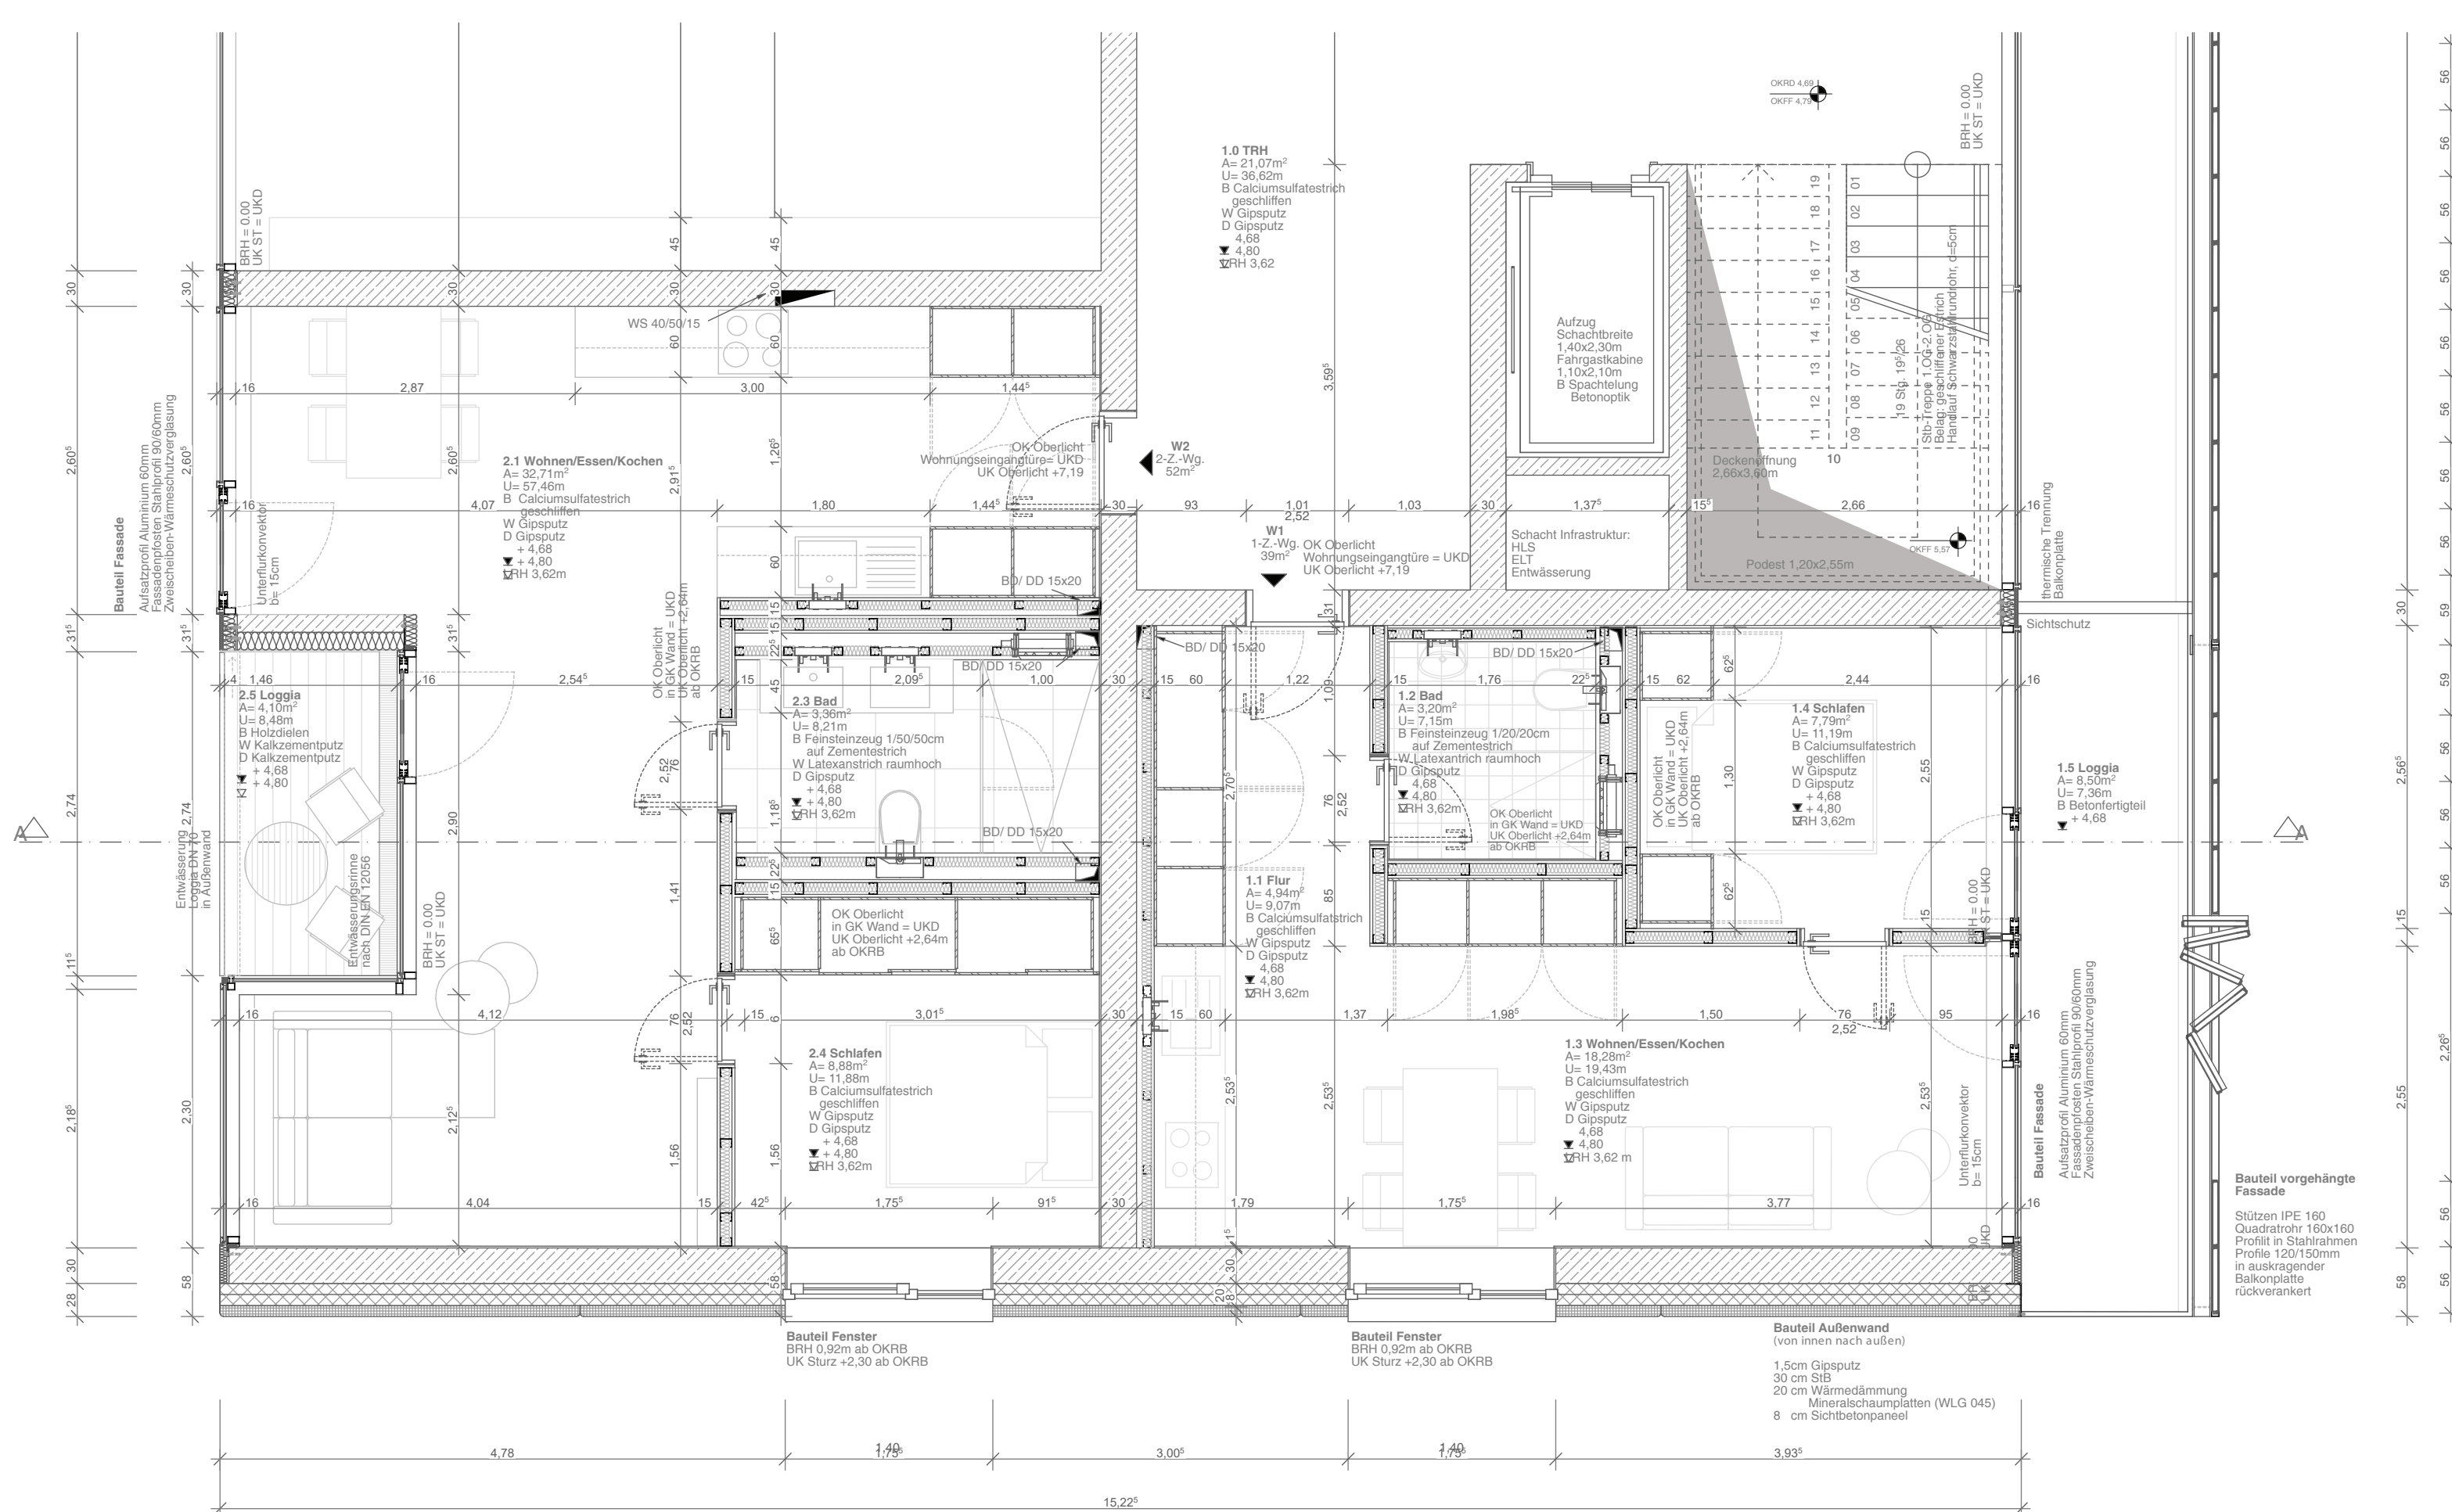


	Stahlbeton		Unterkannte
	Estrich		Unterkannte Sturz
	Betonfertigteil		Oberkannte
	Holz		Oberkannte Rohboden
	Wärmedämmung druckfest		Oberkannte Fertigfußboden
	Blumendichtbahn einlagig		Brüstungshöhe
	Blumendichtbahn einlagig		Leiste Raumhöhe
	Wand-/Deckendurchbruch		Bodendurchbruch
	Wandschütz		Fächenschnitt
			Umfang
			Oberkannte Rohboden
			Oberkannte Fertigfußboden

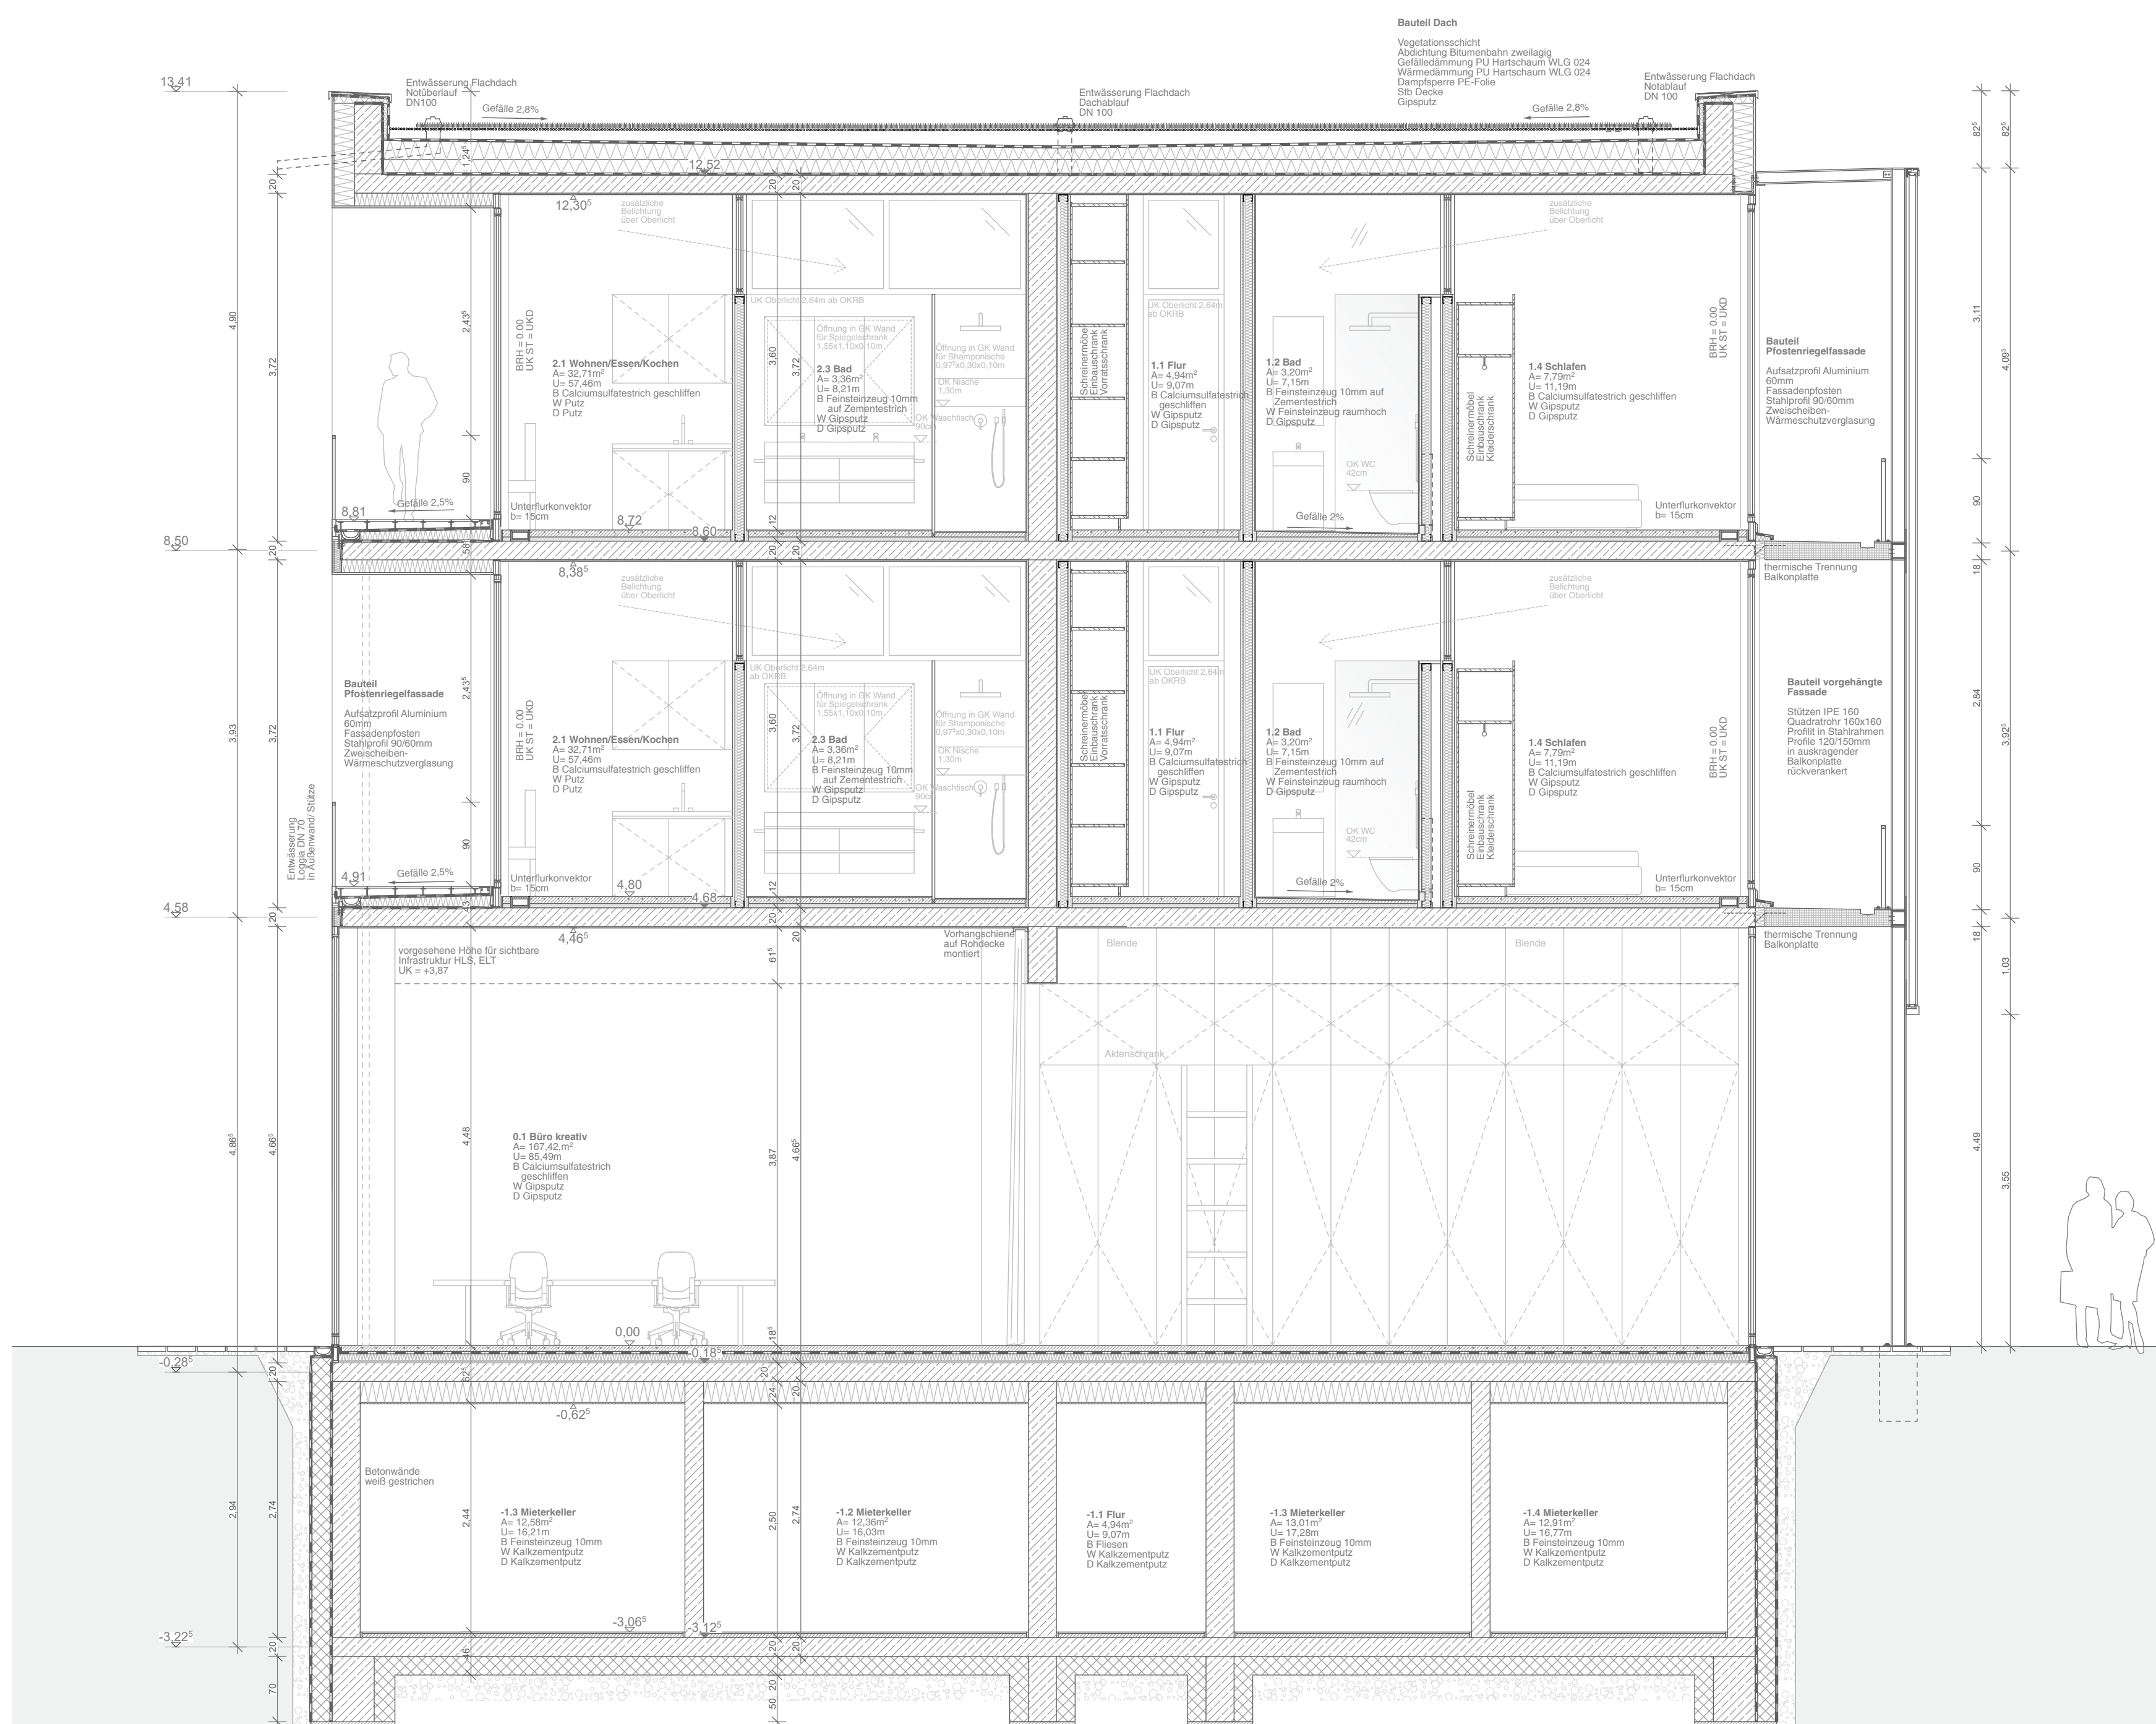

AUSFÜHRUNGSPLANUNG M 1:50



SCHNITT NORD M 1:300

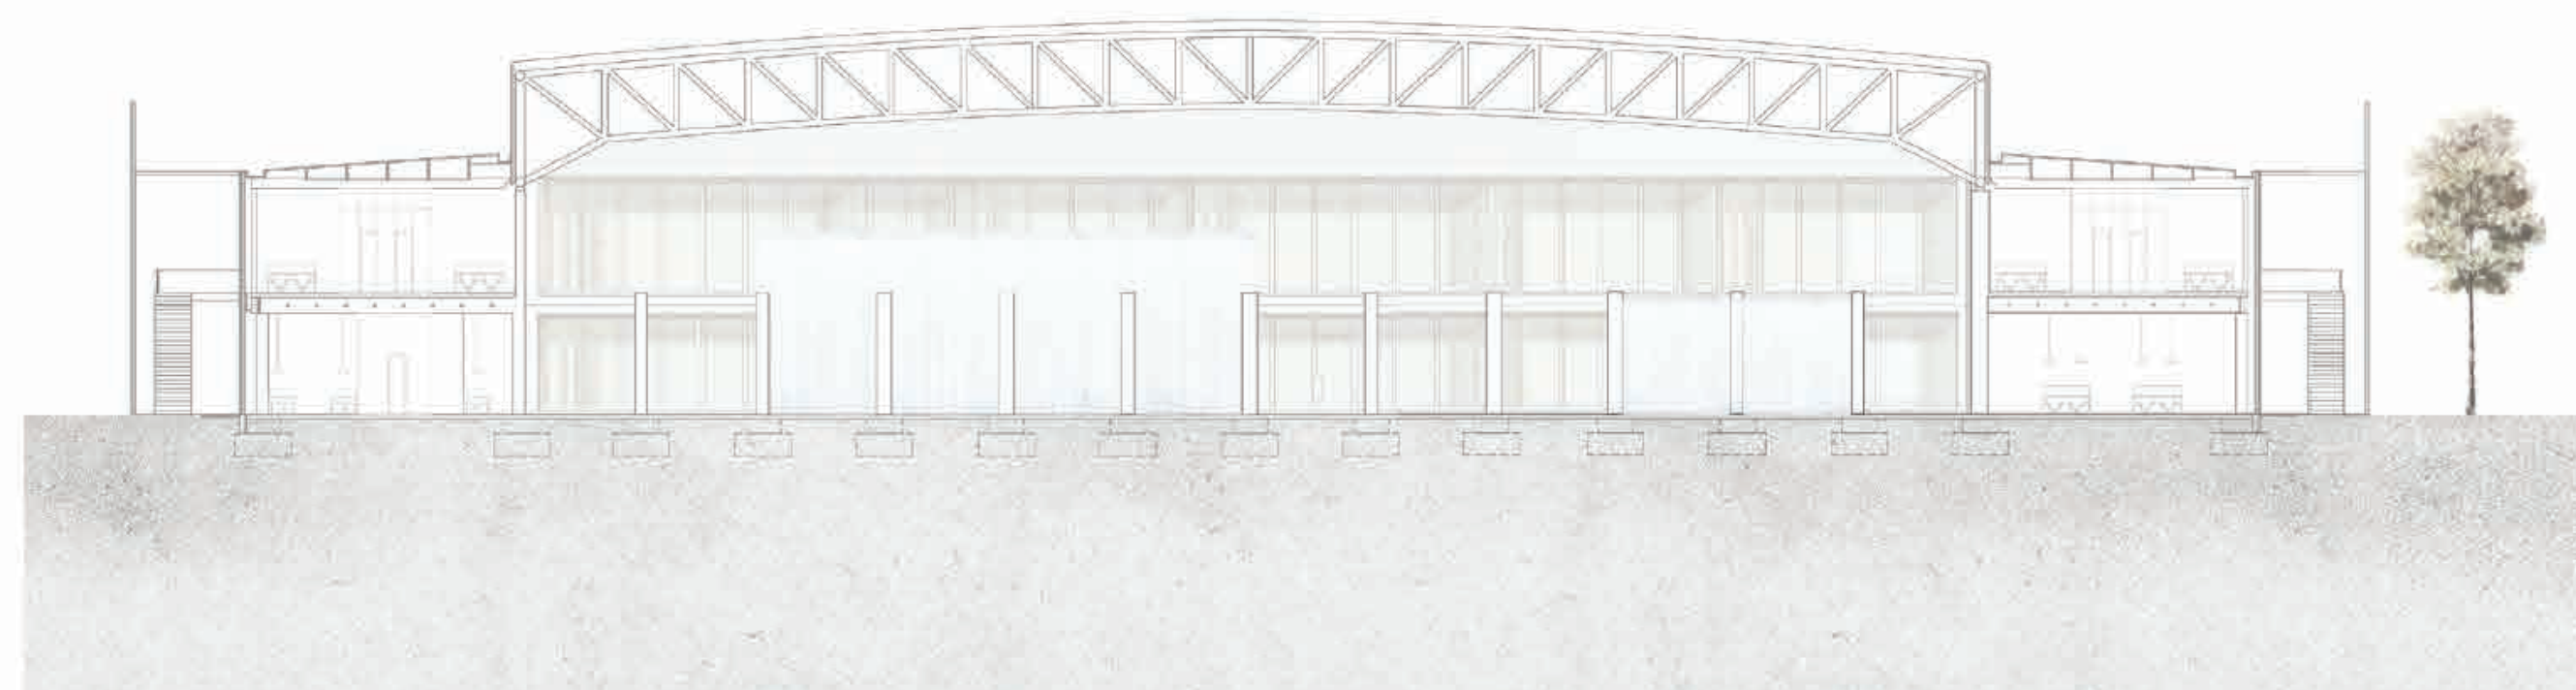

SCHNITT SÜD M 1:300