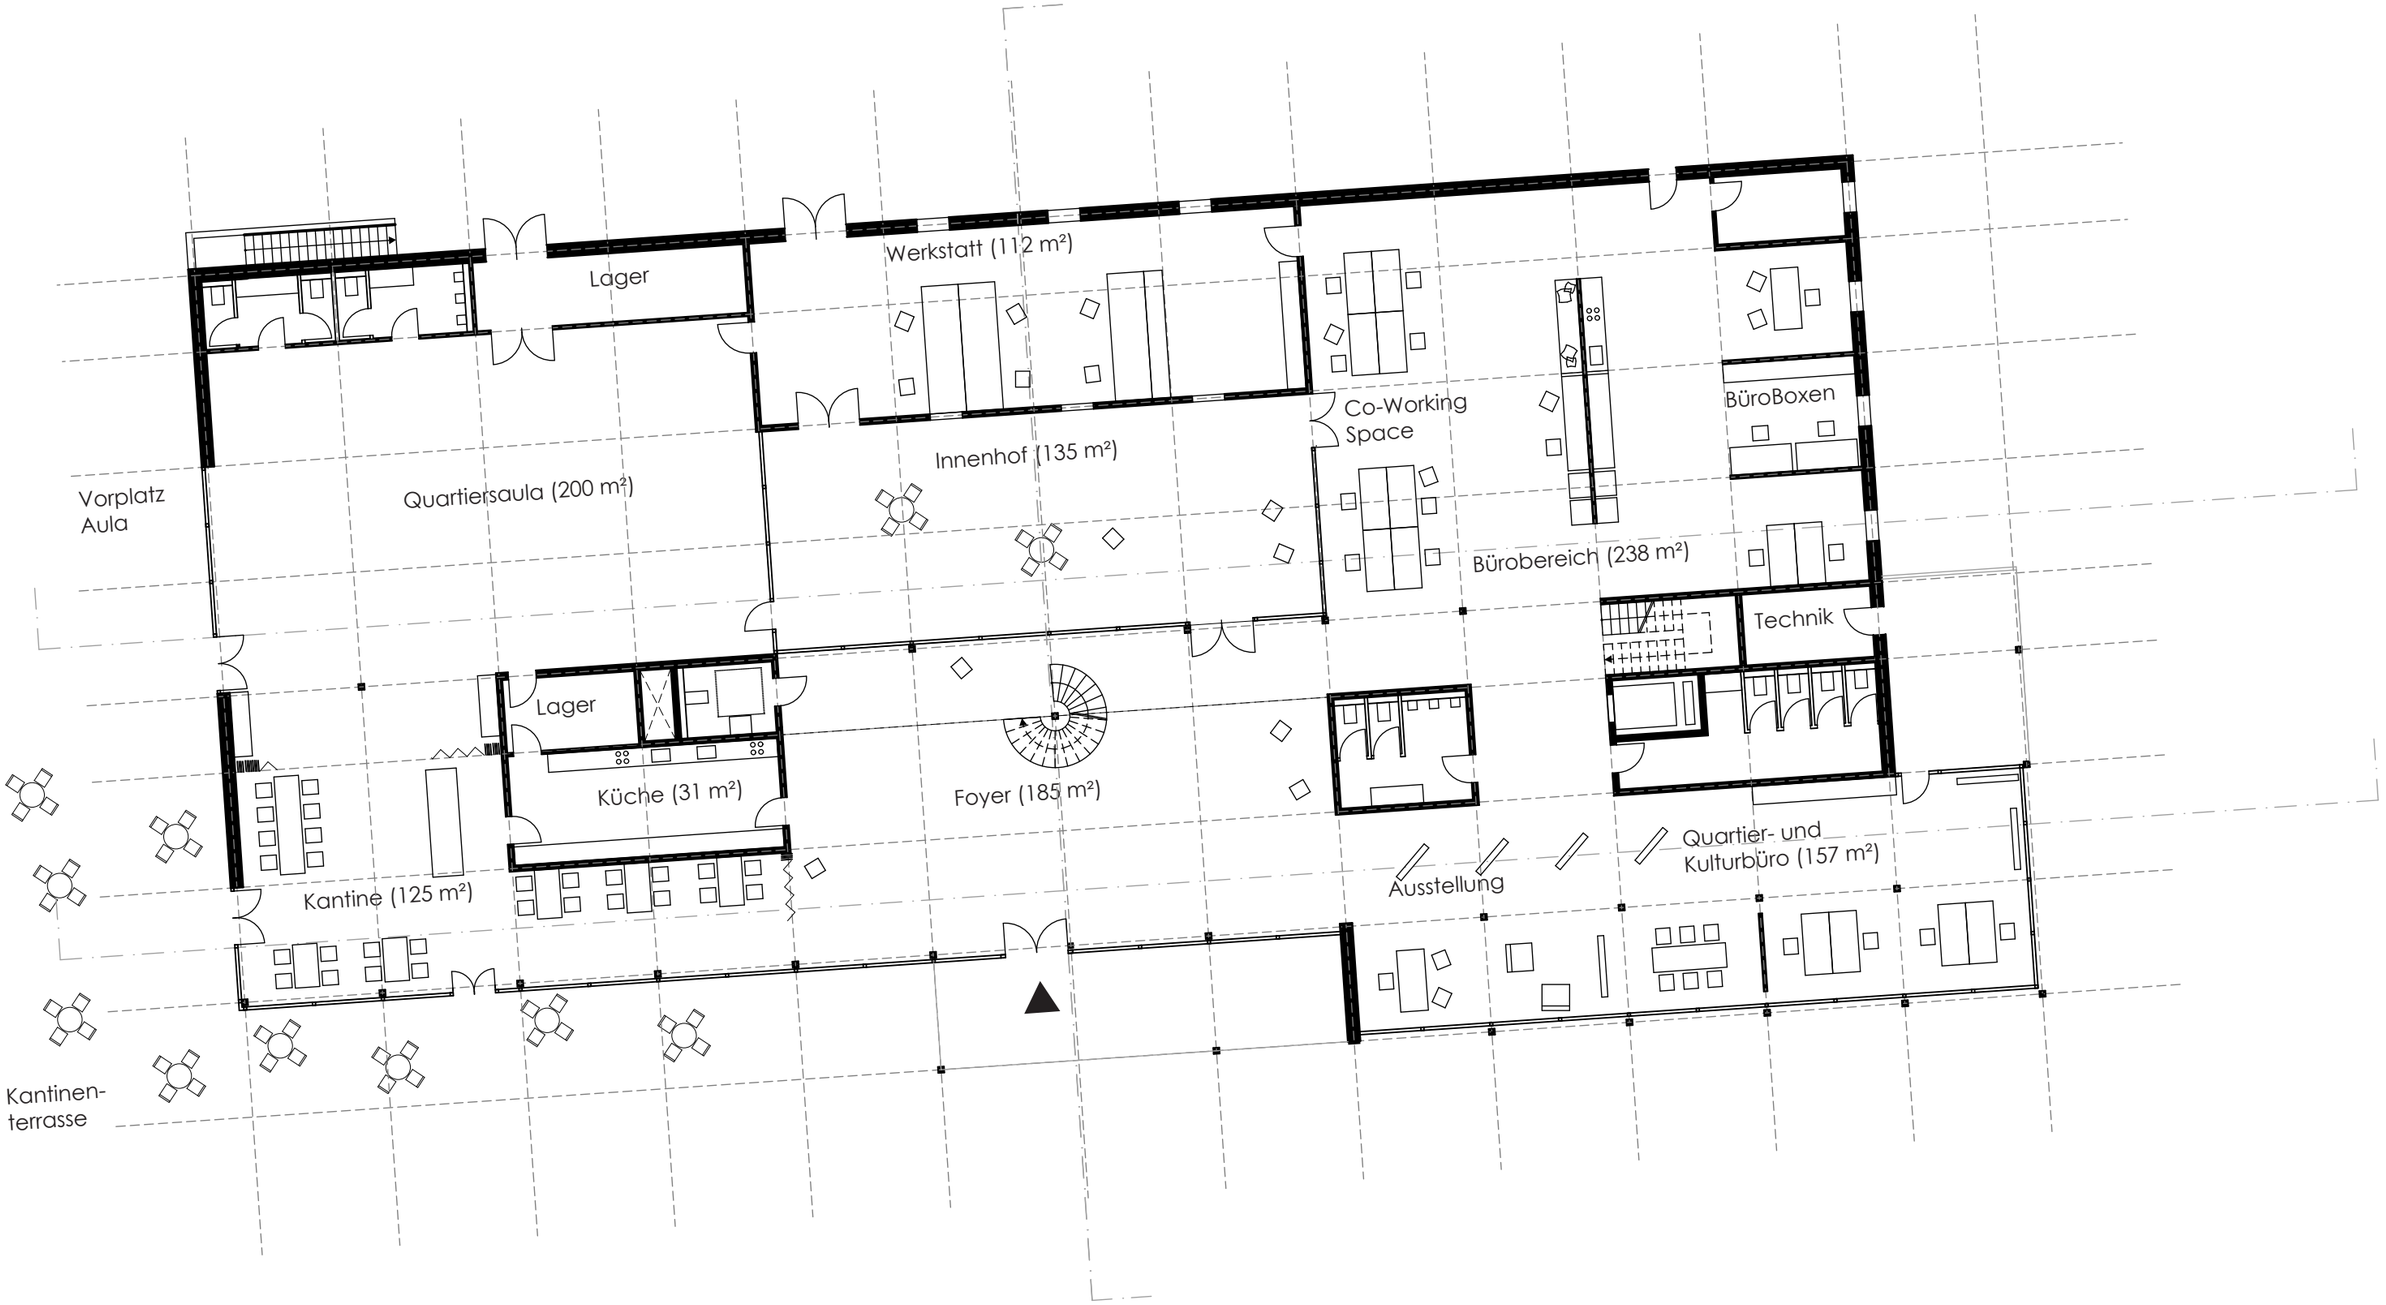

Grundriss Erdgeschoss Stadtteillabor M 1:200