



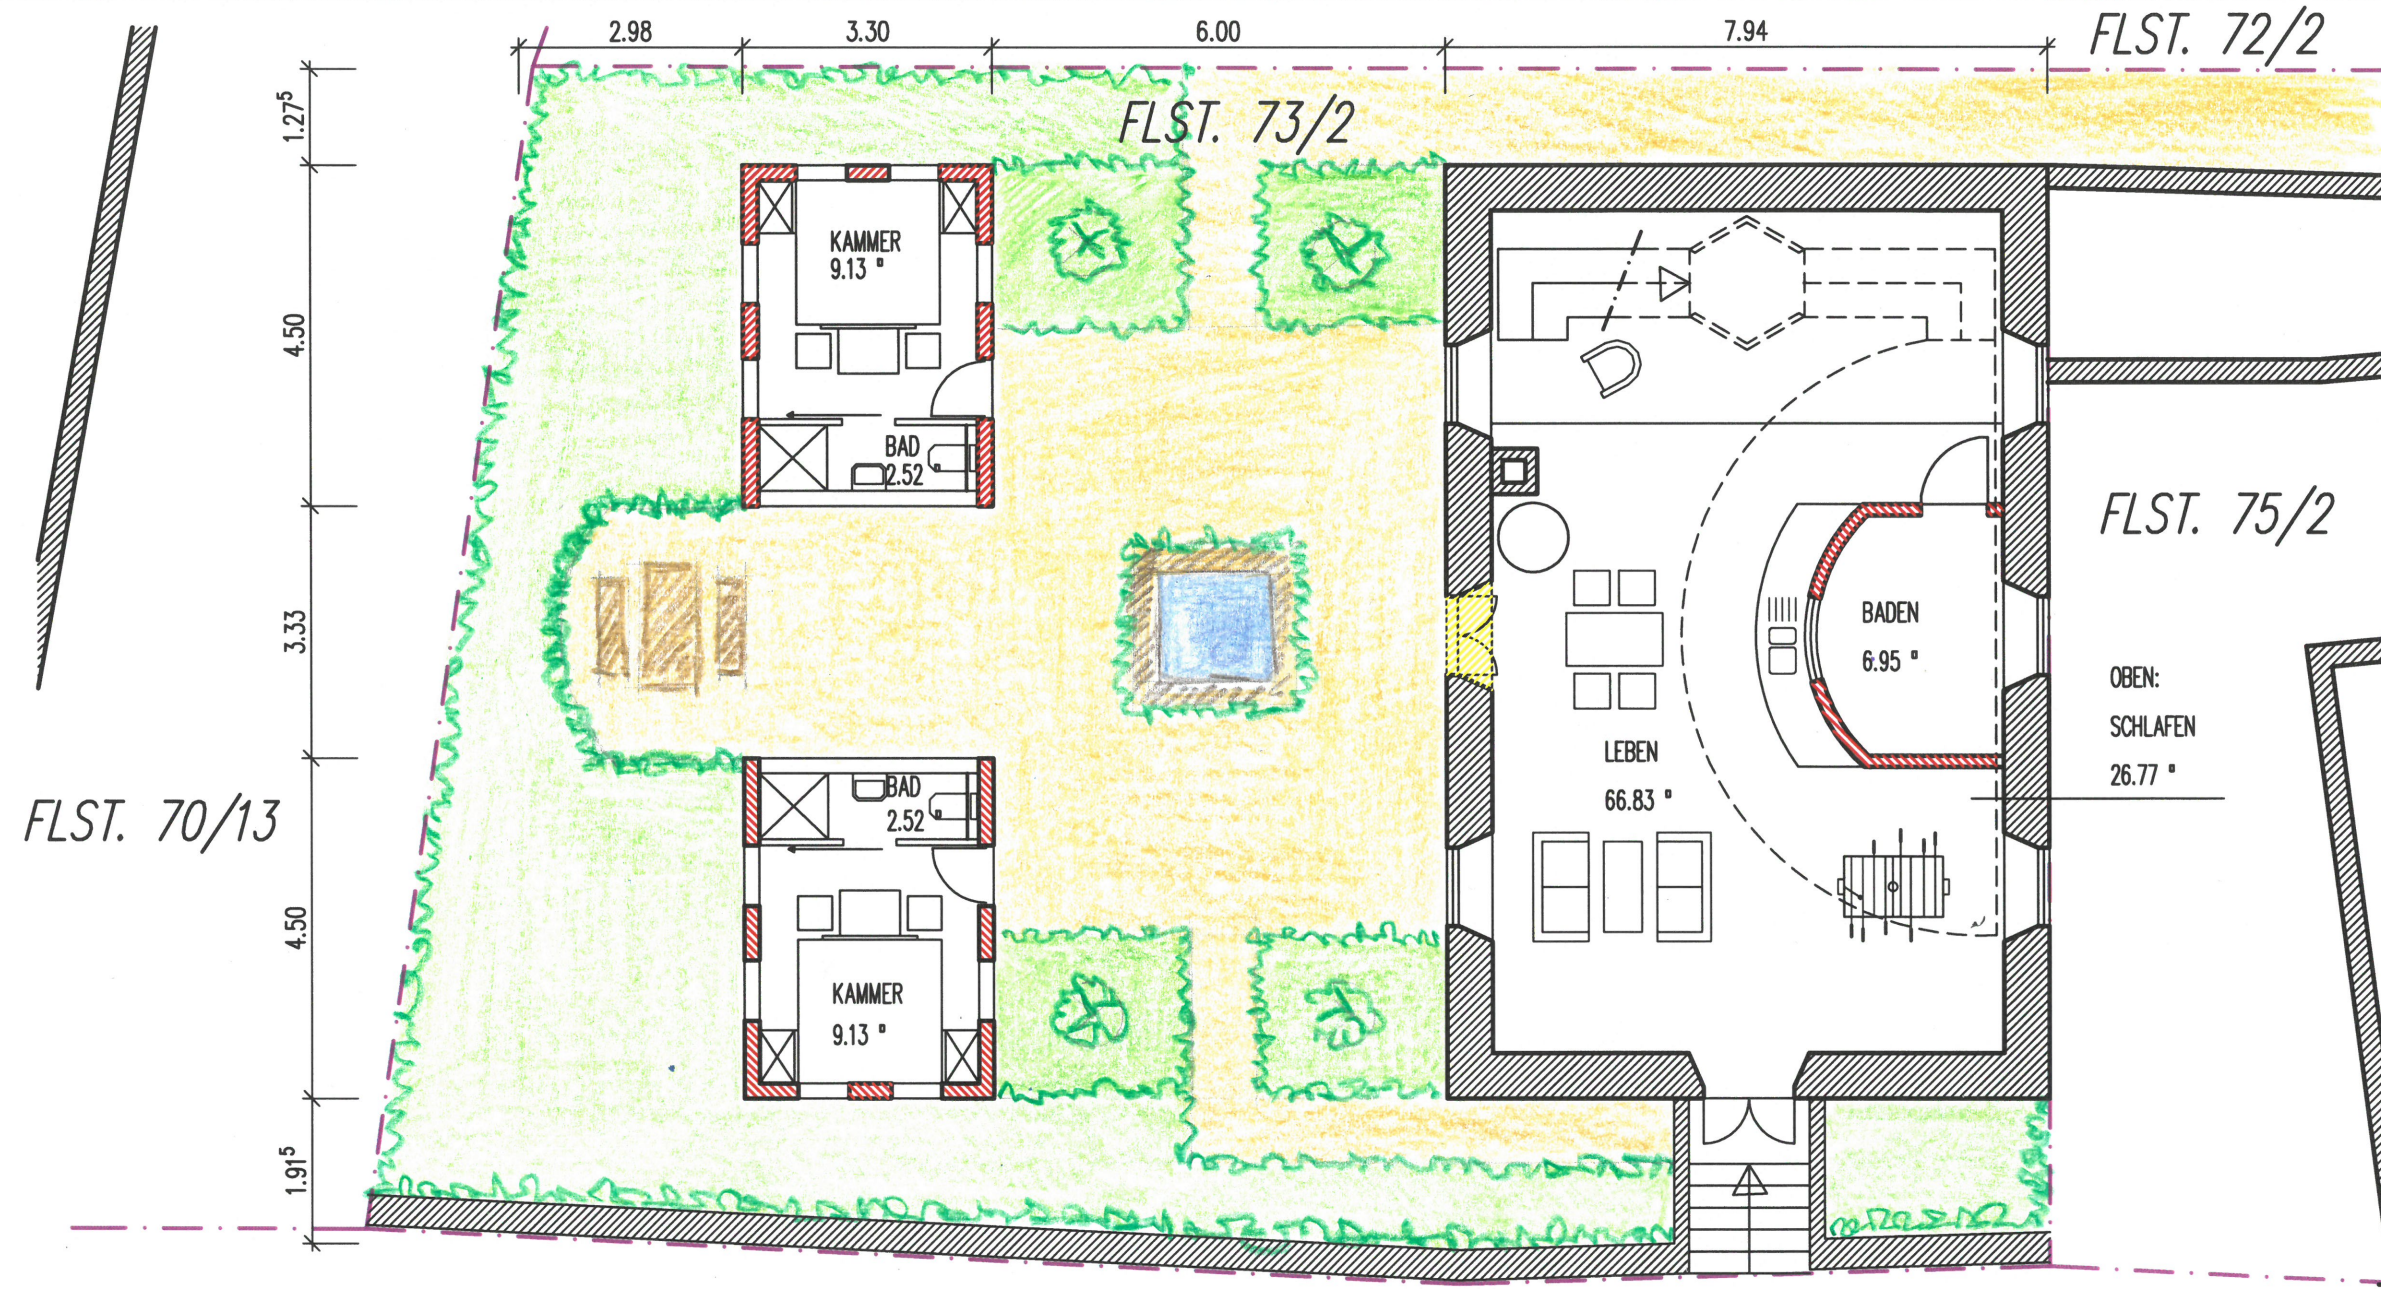

GRUNDRISS ERDGESCHOSS

HAUPTSTRASSE

SÜDOSTANSICHT

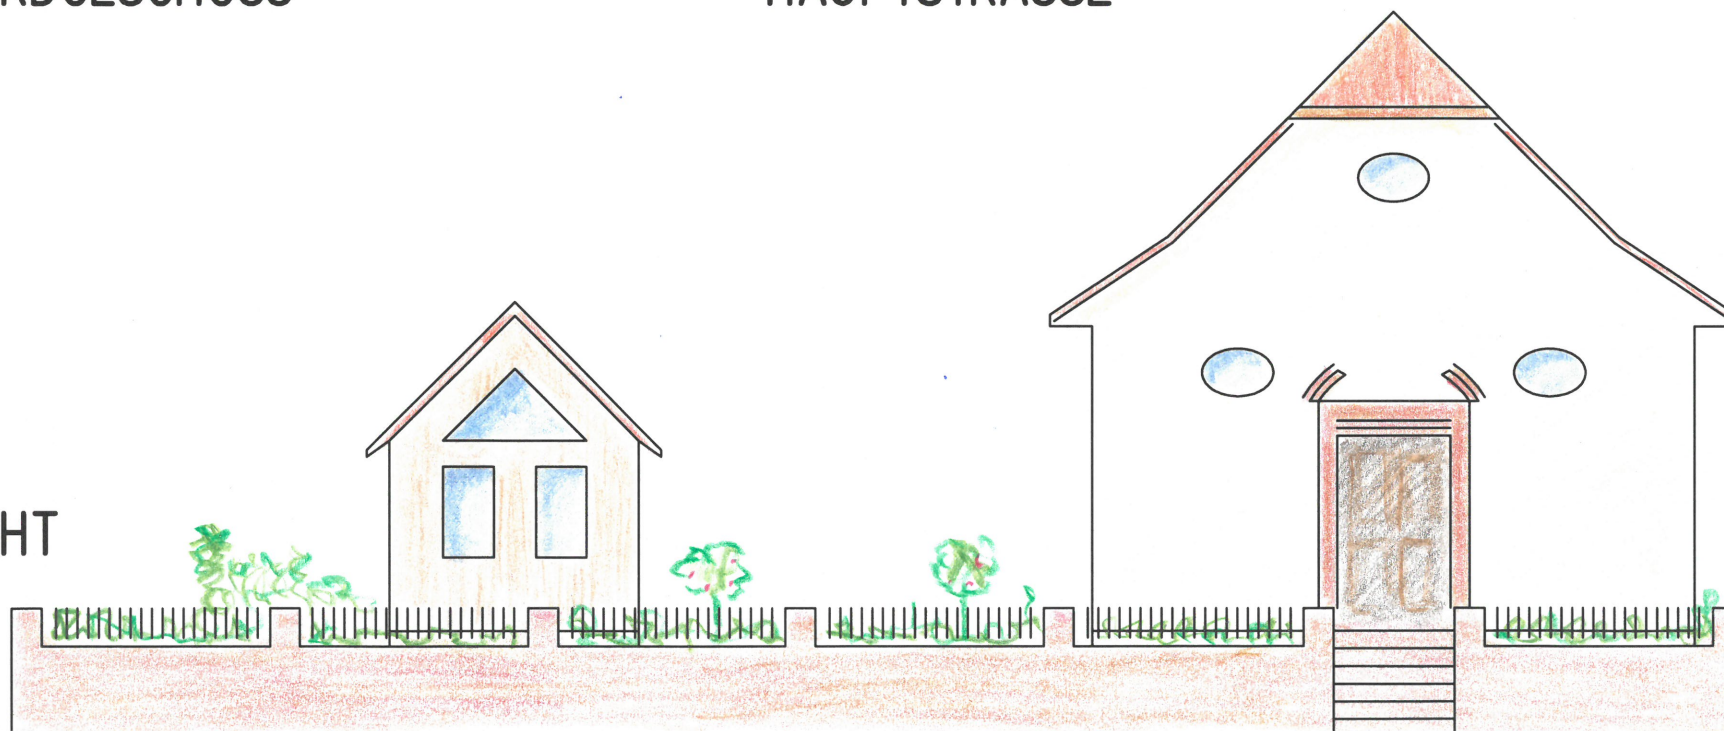

KAPELLE + 2

UMBAU EINER KLEINEN
MENNONITENKIRCHE
ZU EINER FERIENWOHNUNG,
NEUBAU VON ZWEI
WINZIGEN GASTHÄUSCHEN

HAUPTSTRASSE 65
67317 ALTLEININGEN
FLURSTÜCK NR. 73/2

BAUHERR:
BARTHEL architekten
B 5, 17-18
68159 MANNHEIM

DER ANTRAGSTELLER
19.07.2017



BESTAND	
ABBRUCH	
PLANUNG	

ANTRAG AUF
BAUVORBERESCHIED

ERDGESCHOSS
MASZTAB 1/100

BARTHEL ARCHITEKTEN
B 5, 17-18 / 68159 MANNHEIM
T 0621 151020 / F 0621 151060
EMAIL BARTHEL@ARCHITEXX.DE

DER ARCHITEKT
19.07.2017