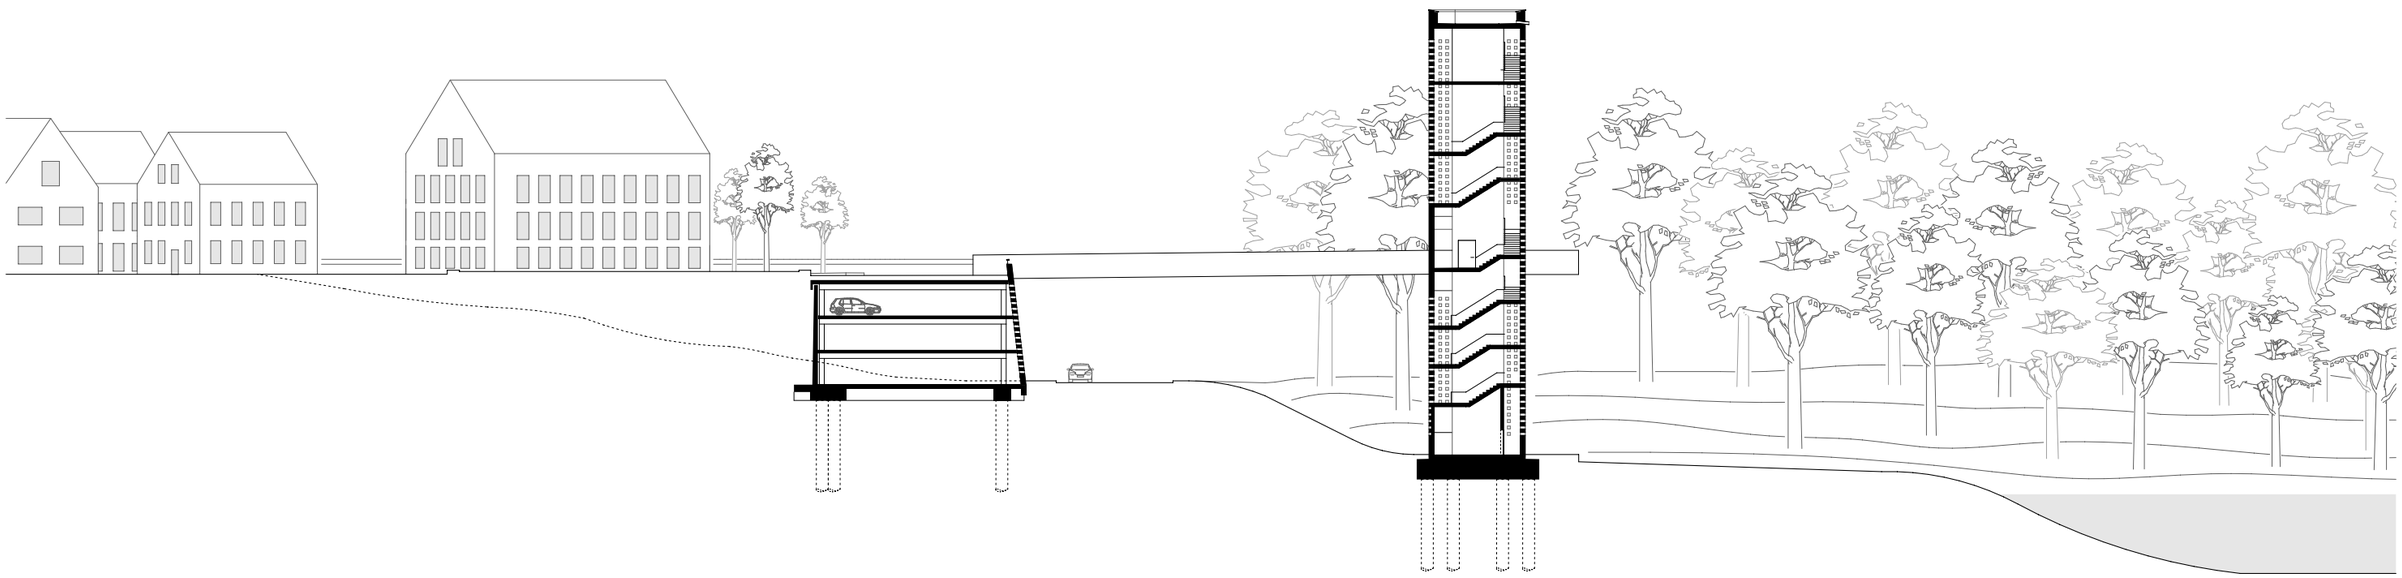

Querschnitt Parkhaus & Turm

1 5 10 20m