


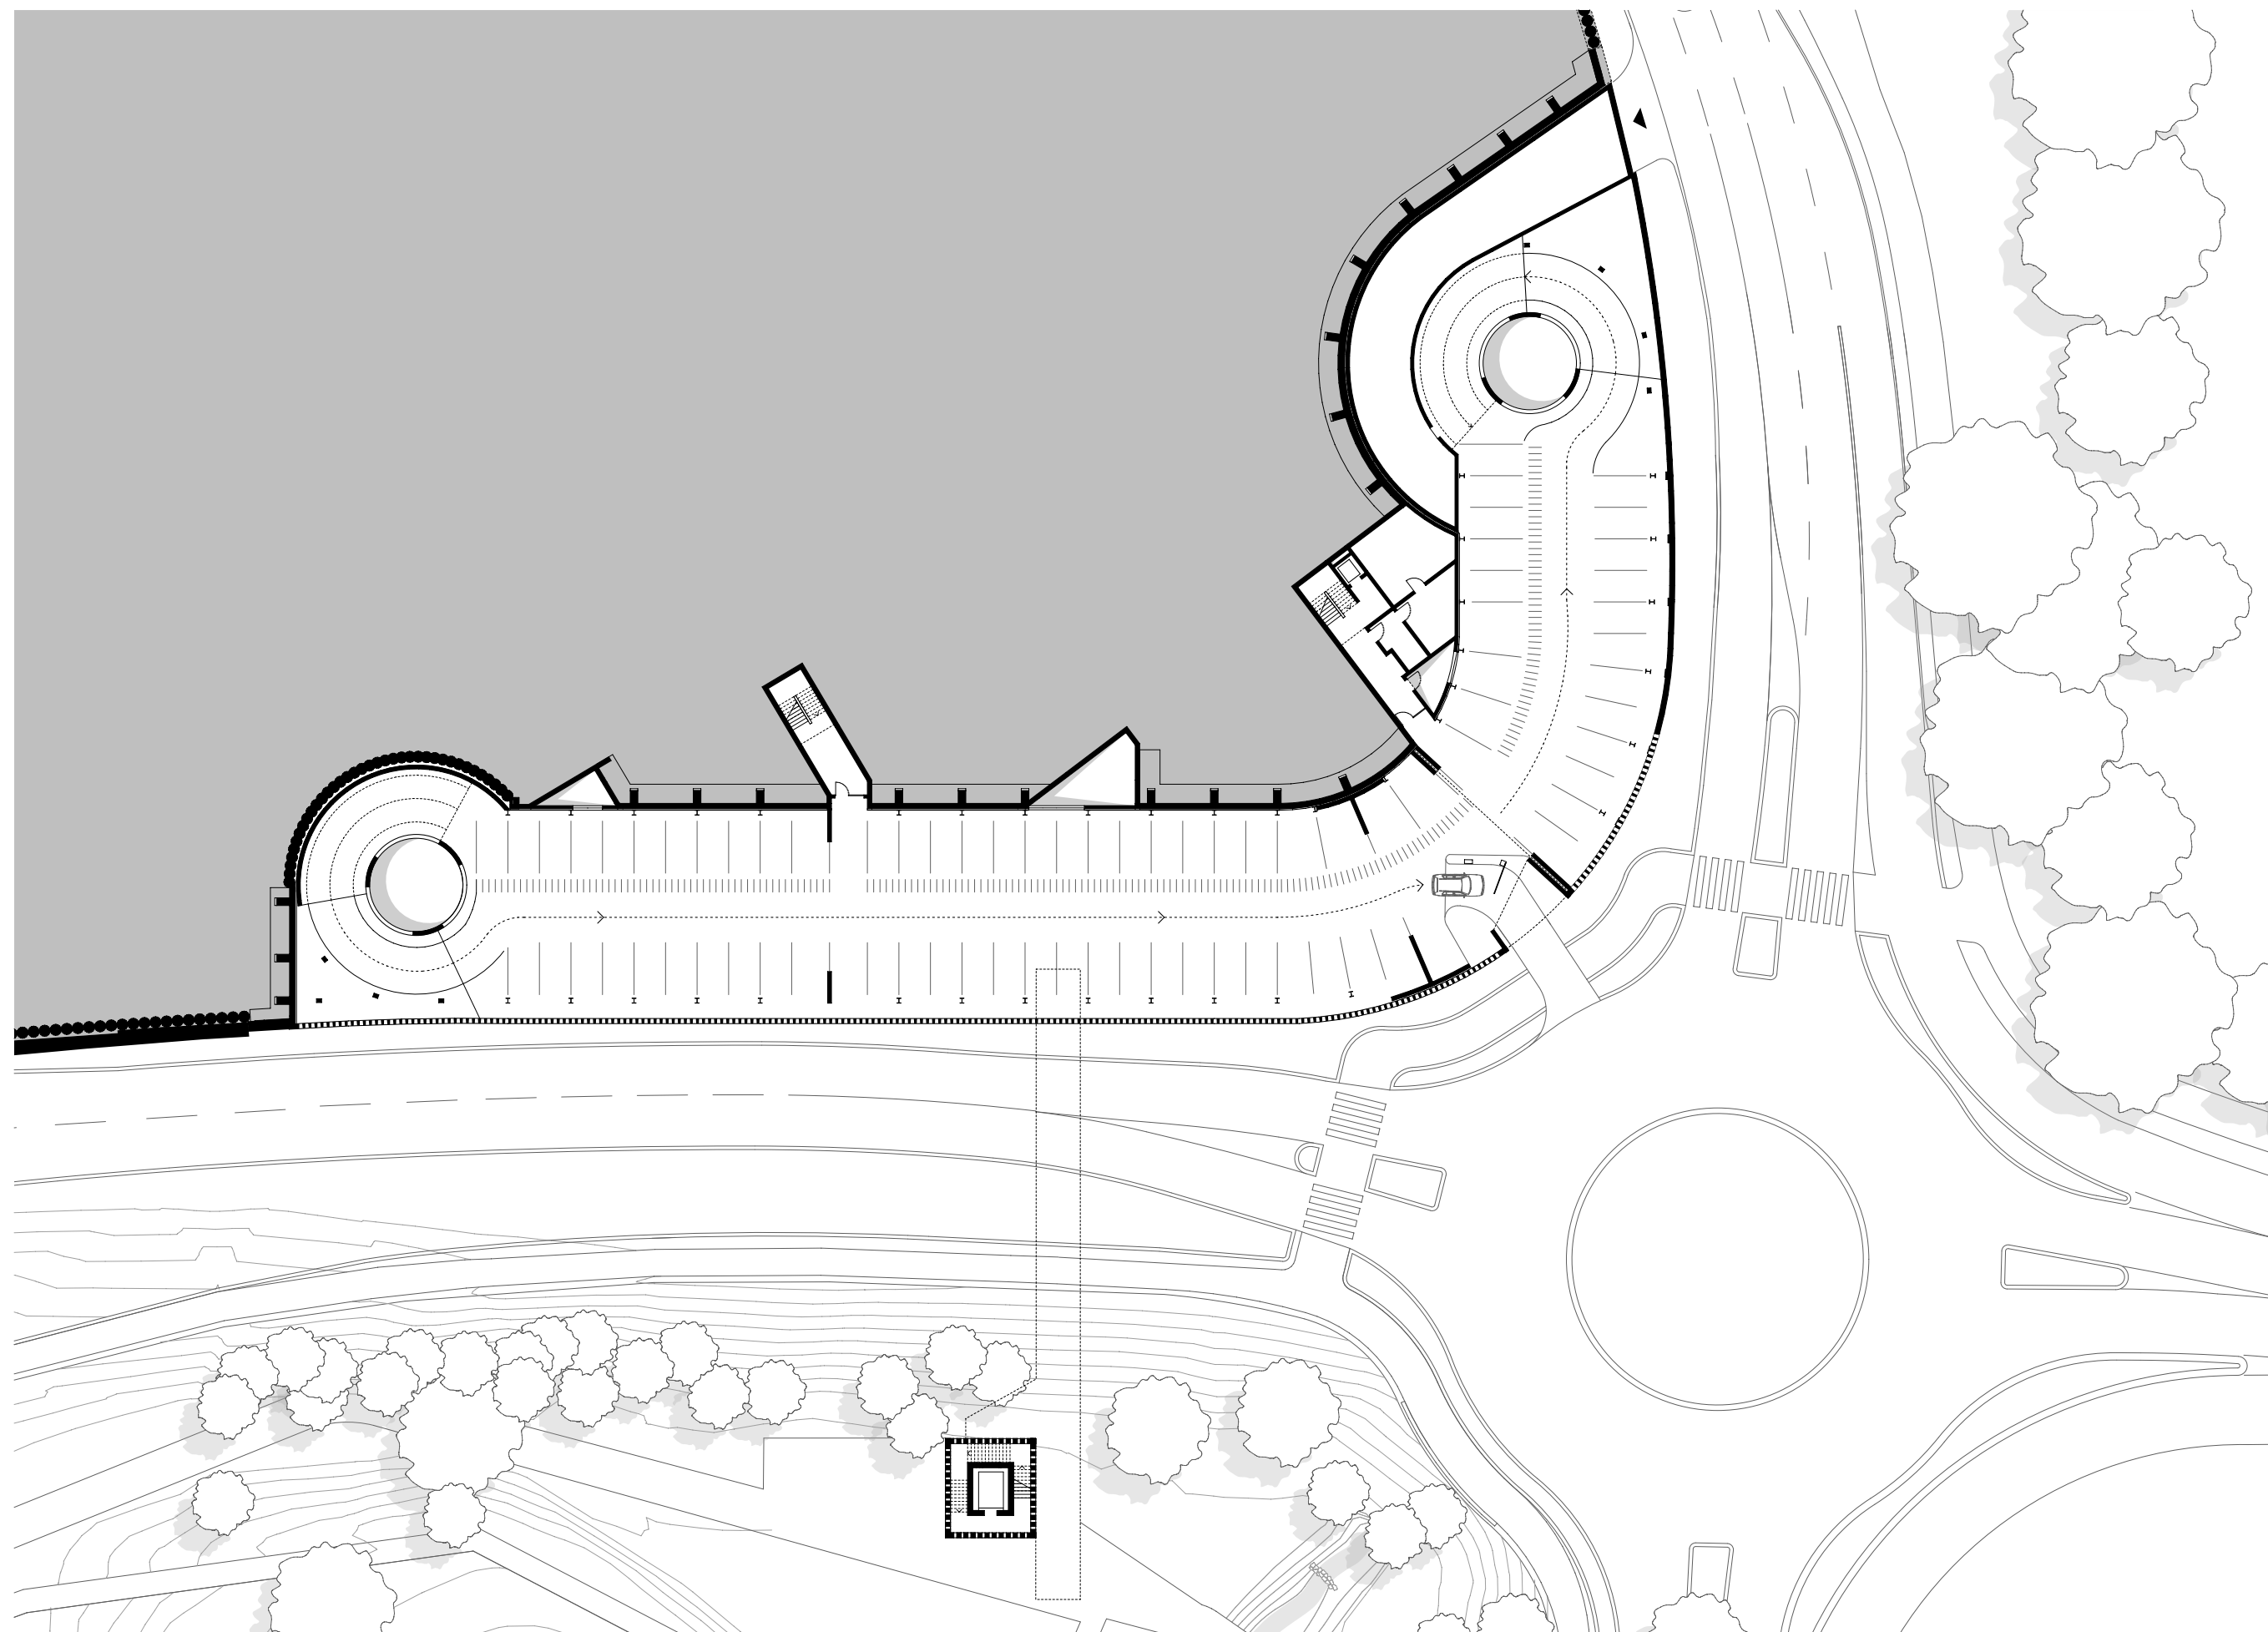

Grundriss Parkhaus Ausfahrtsebene

1 5 10 20m

