



Haus Layer

Unterschiedliche Wohnungsgrößen,
Klim. Pufferzone durch Wintergärten

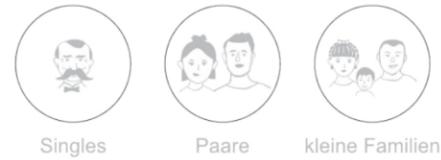

Haus Laube

Durchgesteckte Wohnungen,
Kommunikativer Laubengang

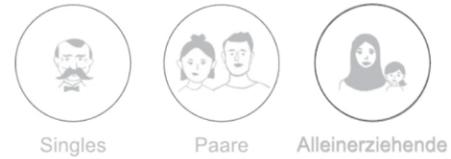


Haus Community

Reduzierte private Fläche,
viel Gemeinschaftsfläche,
Betreuungsangebot für Ältere



Haus Duplex

Große Flexible Wohnungen,
direkter Zugang zum
privaten Dachgarten

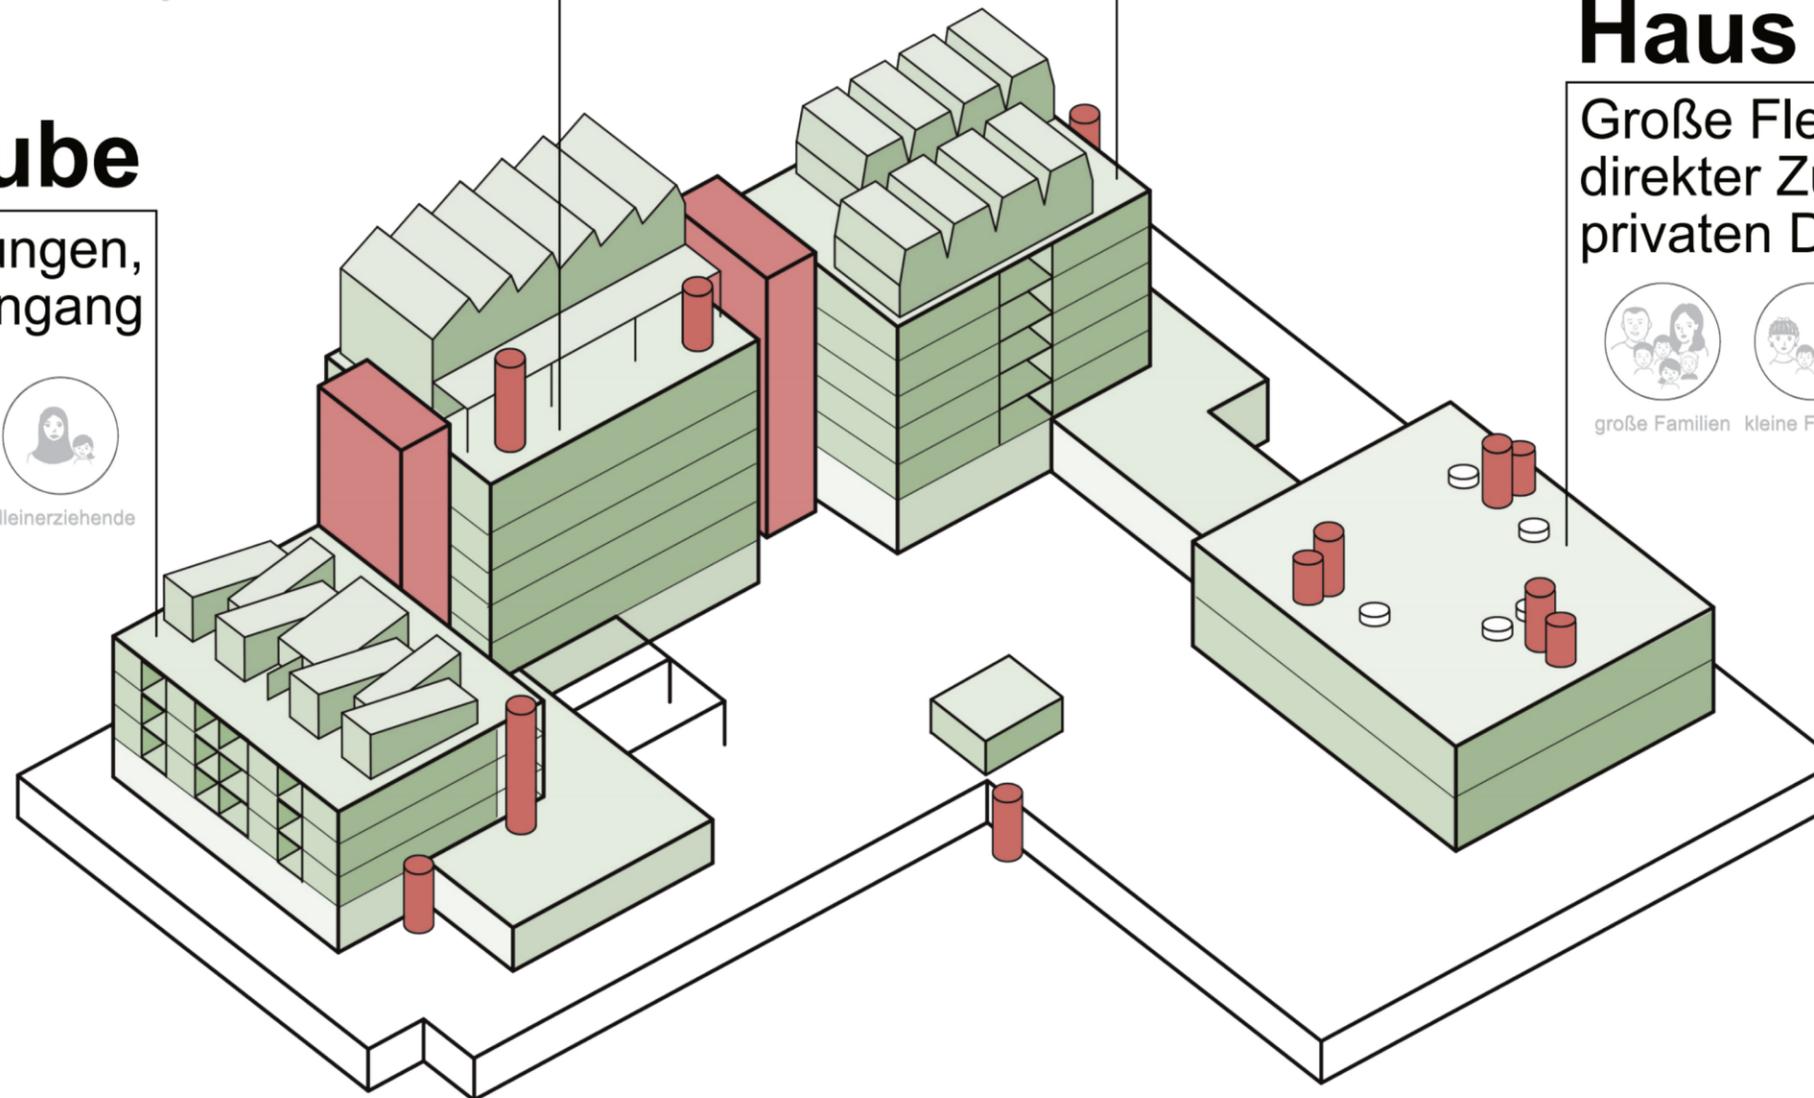

Axonometrie