


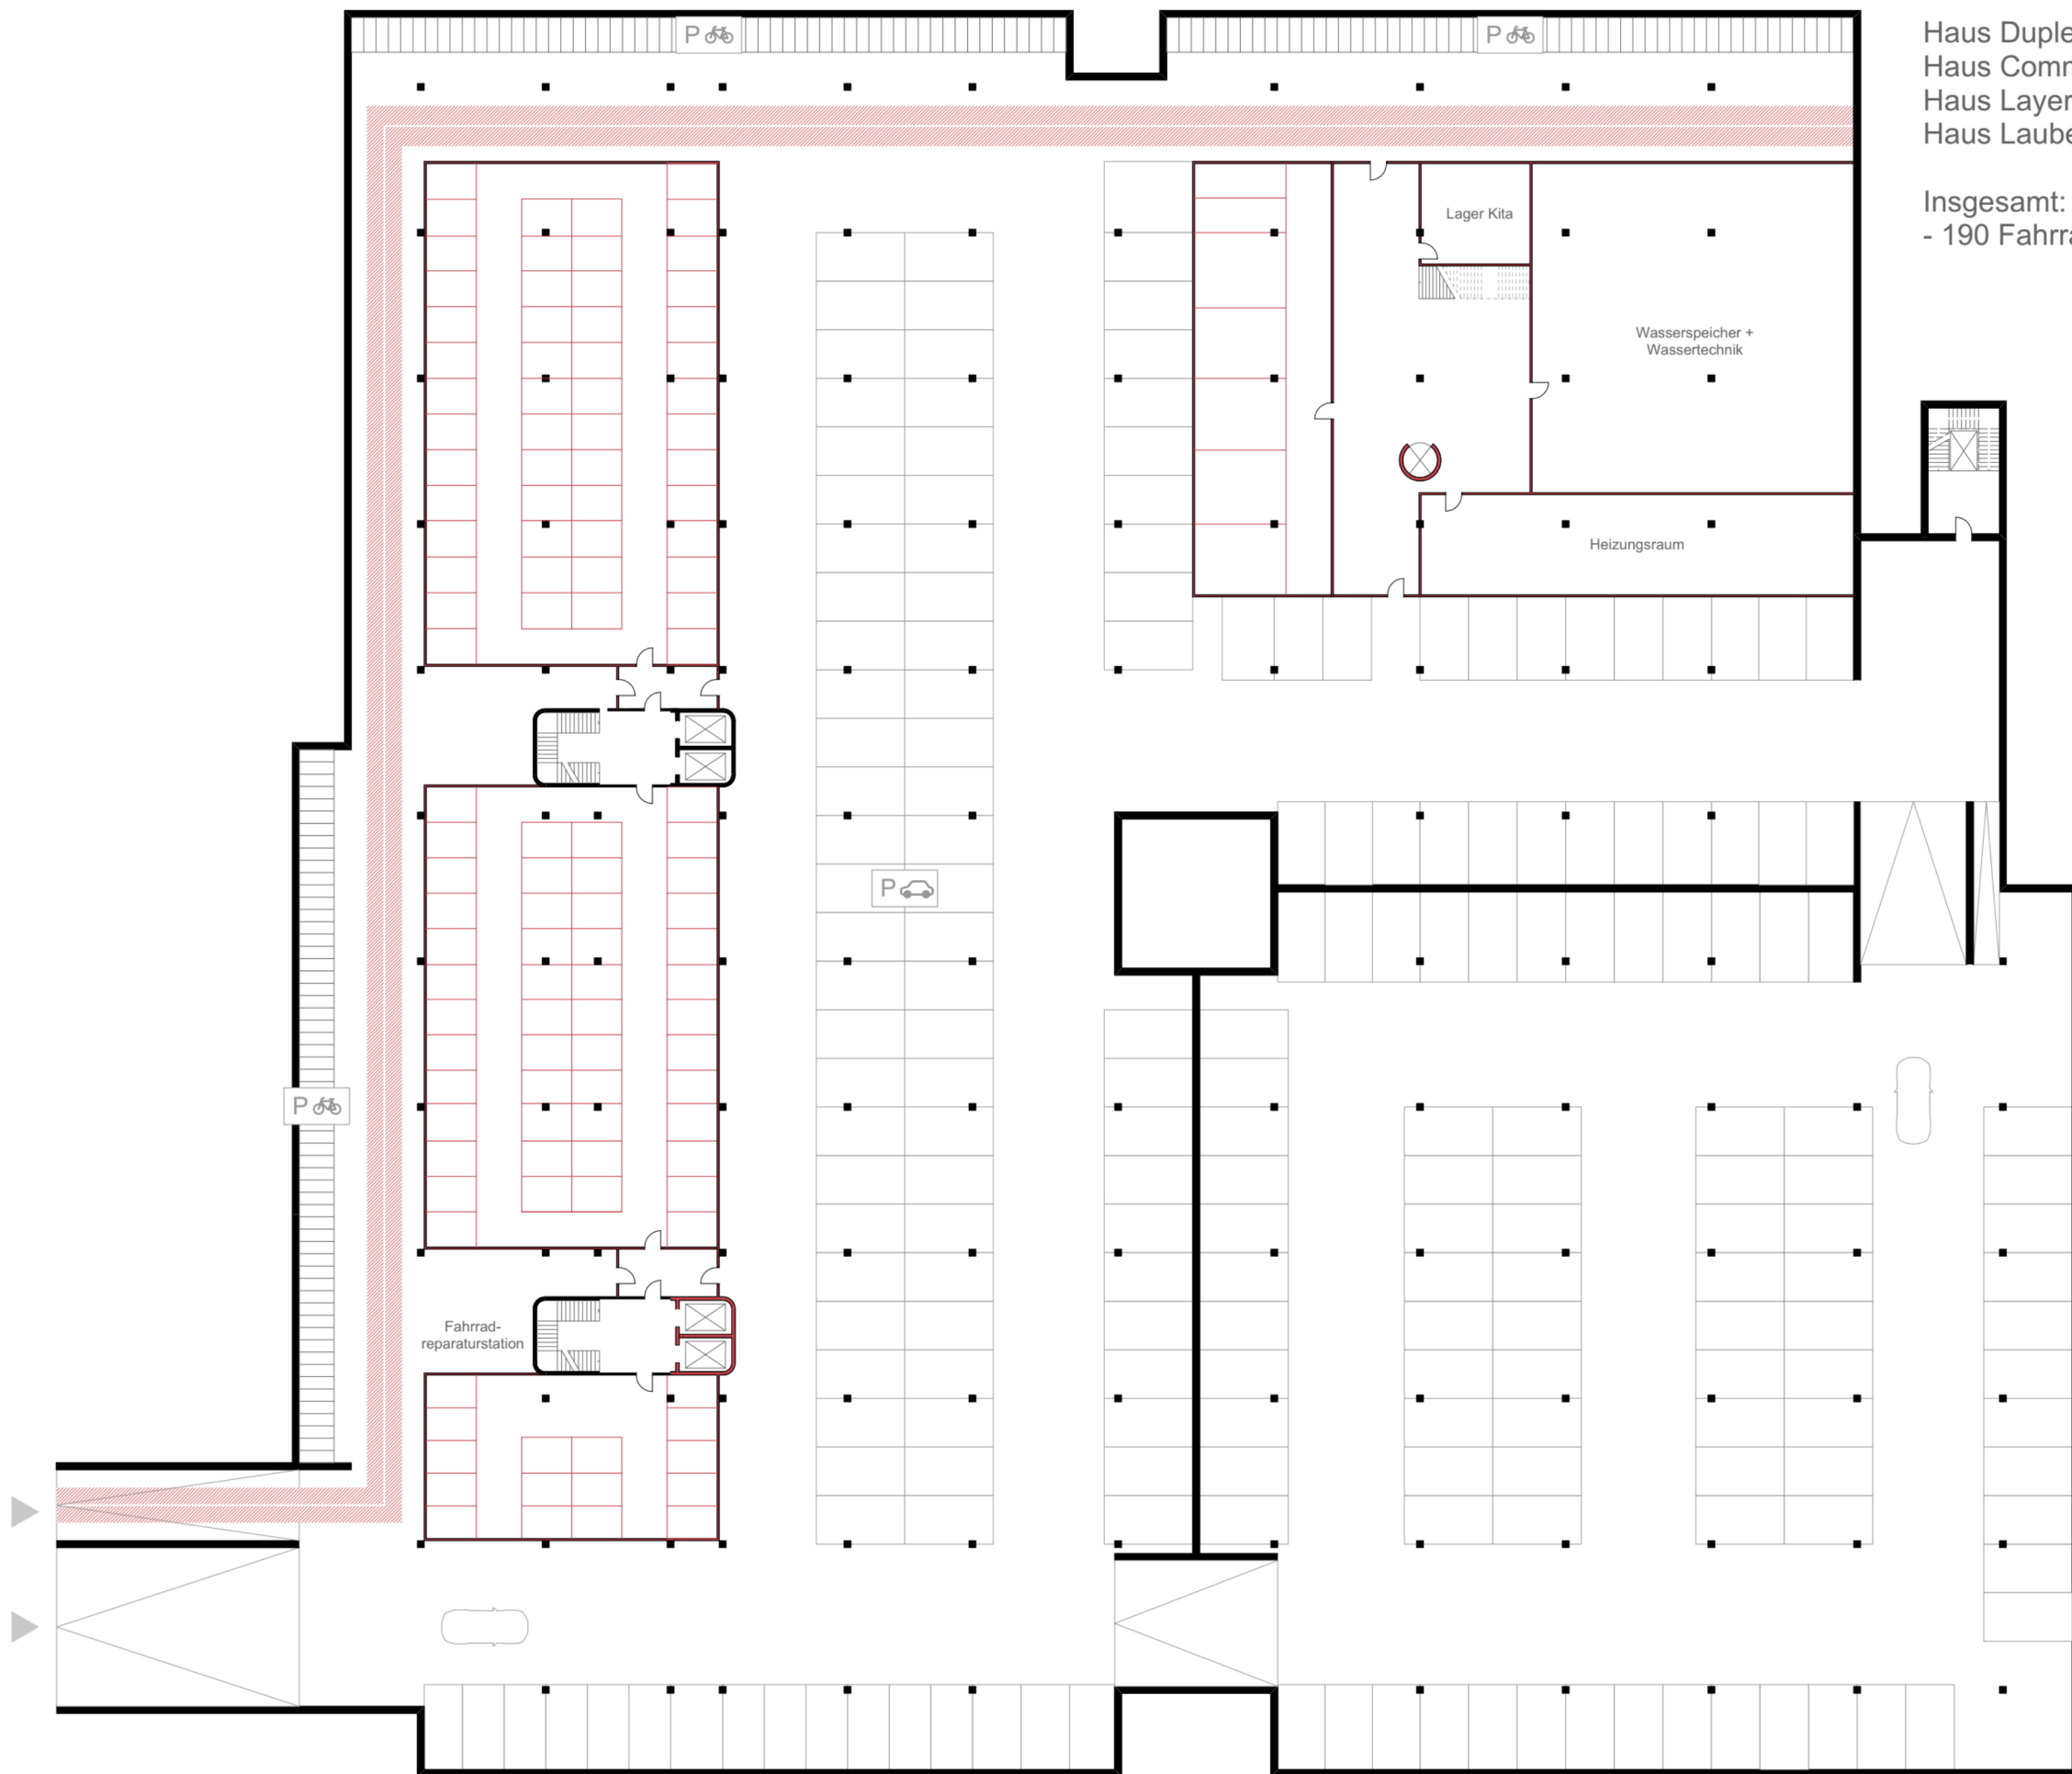

Haus Duplex - 7 Wohneinheiten
Haus Community - 68 Wohneinheiten
Haus Layer - 26 Wohneinheiten
Haus Laube 16 Wohneinheiten

Insgesamt: 117 Wohneinheiten - 123 Kellerabteile
- 190 Fahrradstellplätze - 199 PKW Stellplätze