





Fassadenansicht 1:20

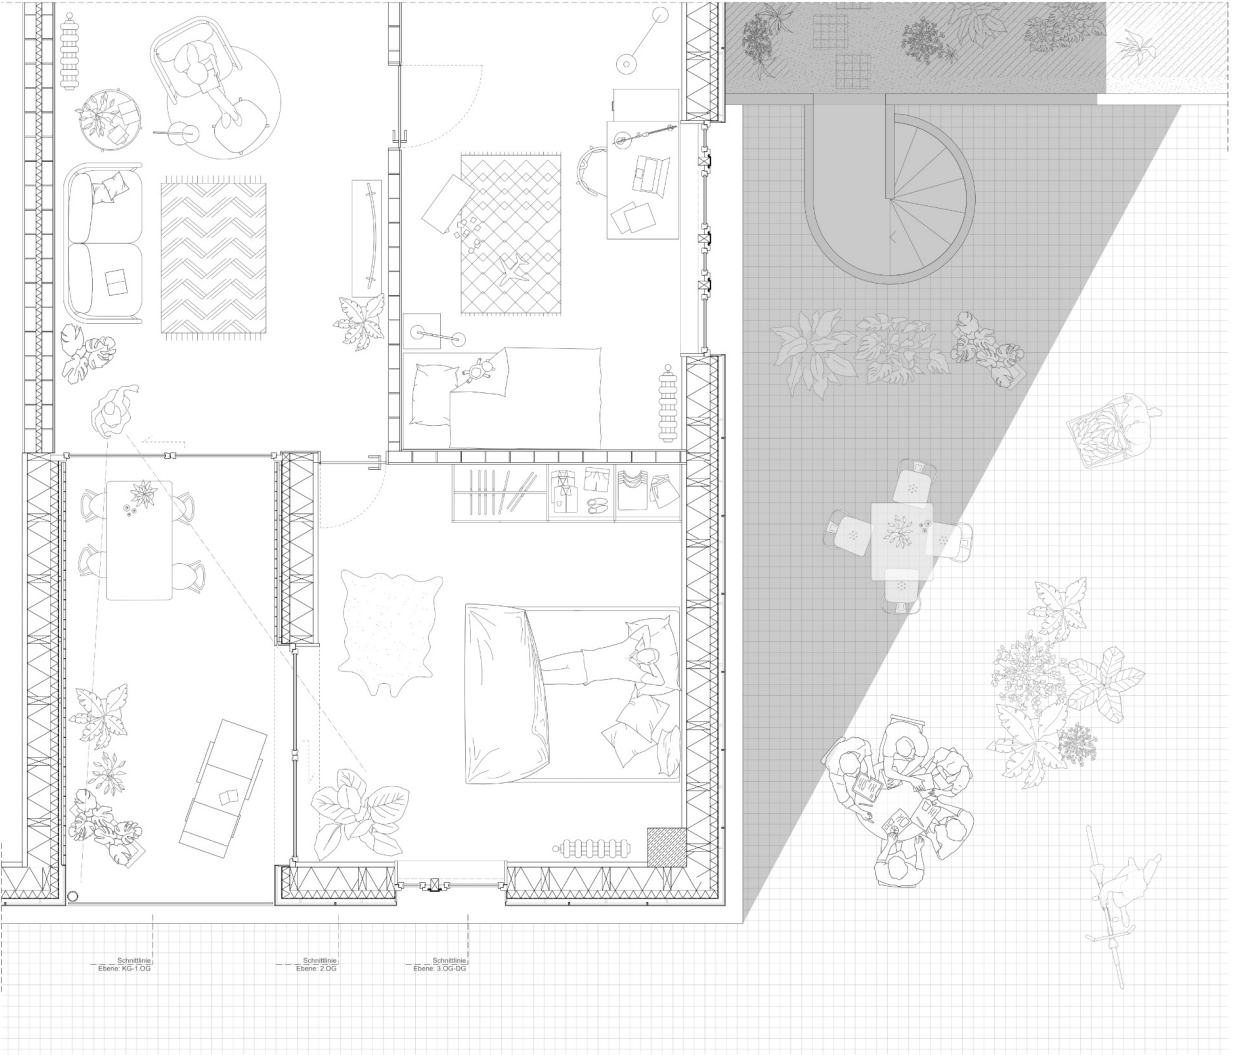

Grundriss Regelgeschoss 1:20

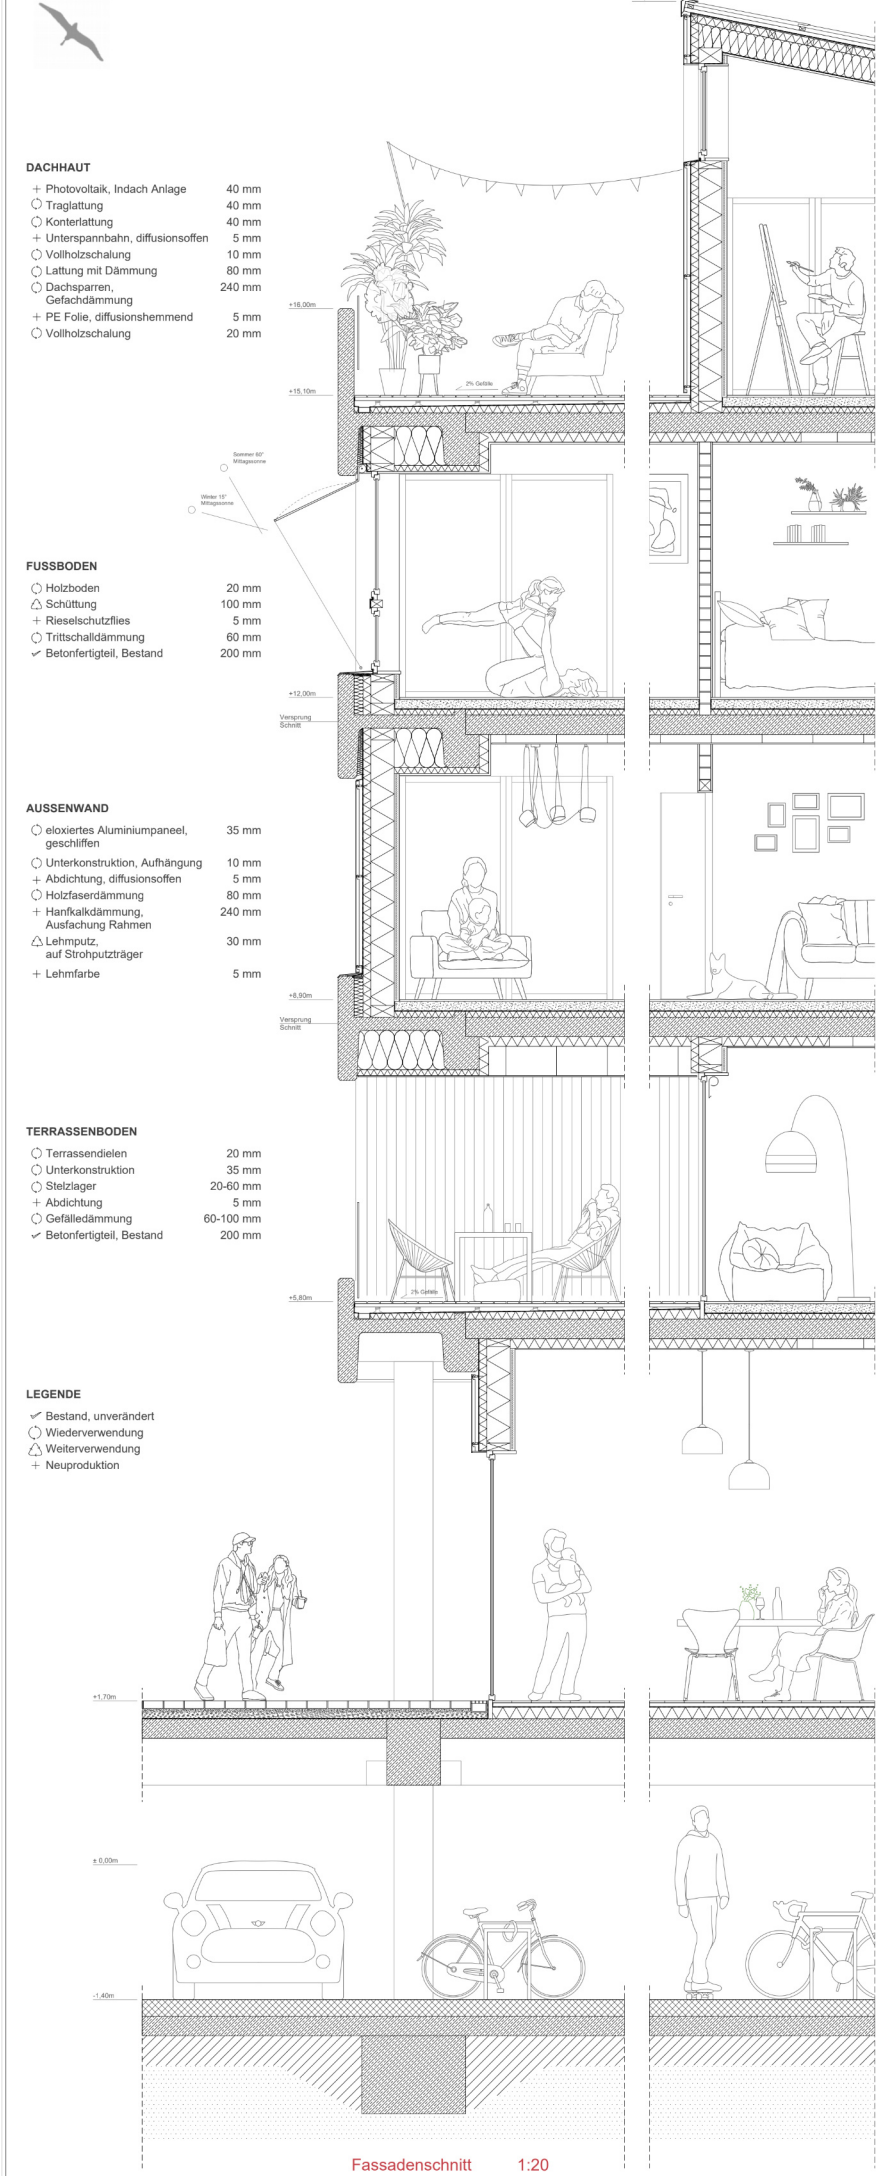

Fassadenschnitt 1:20