



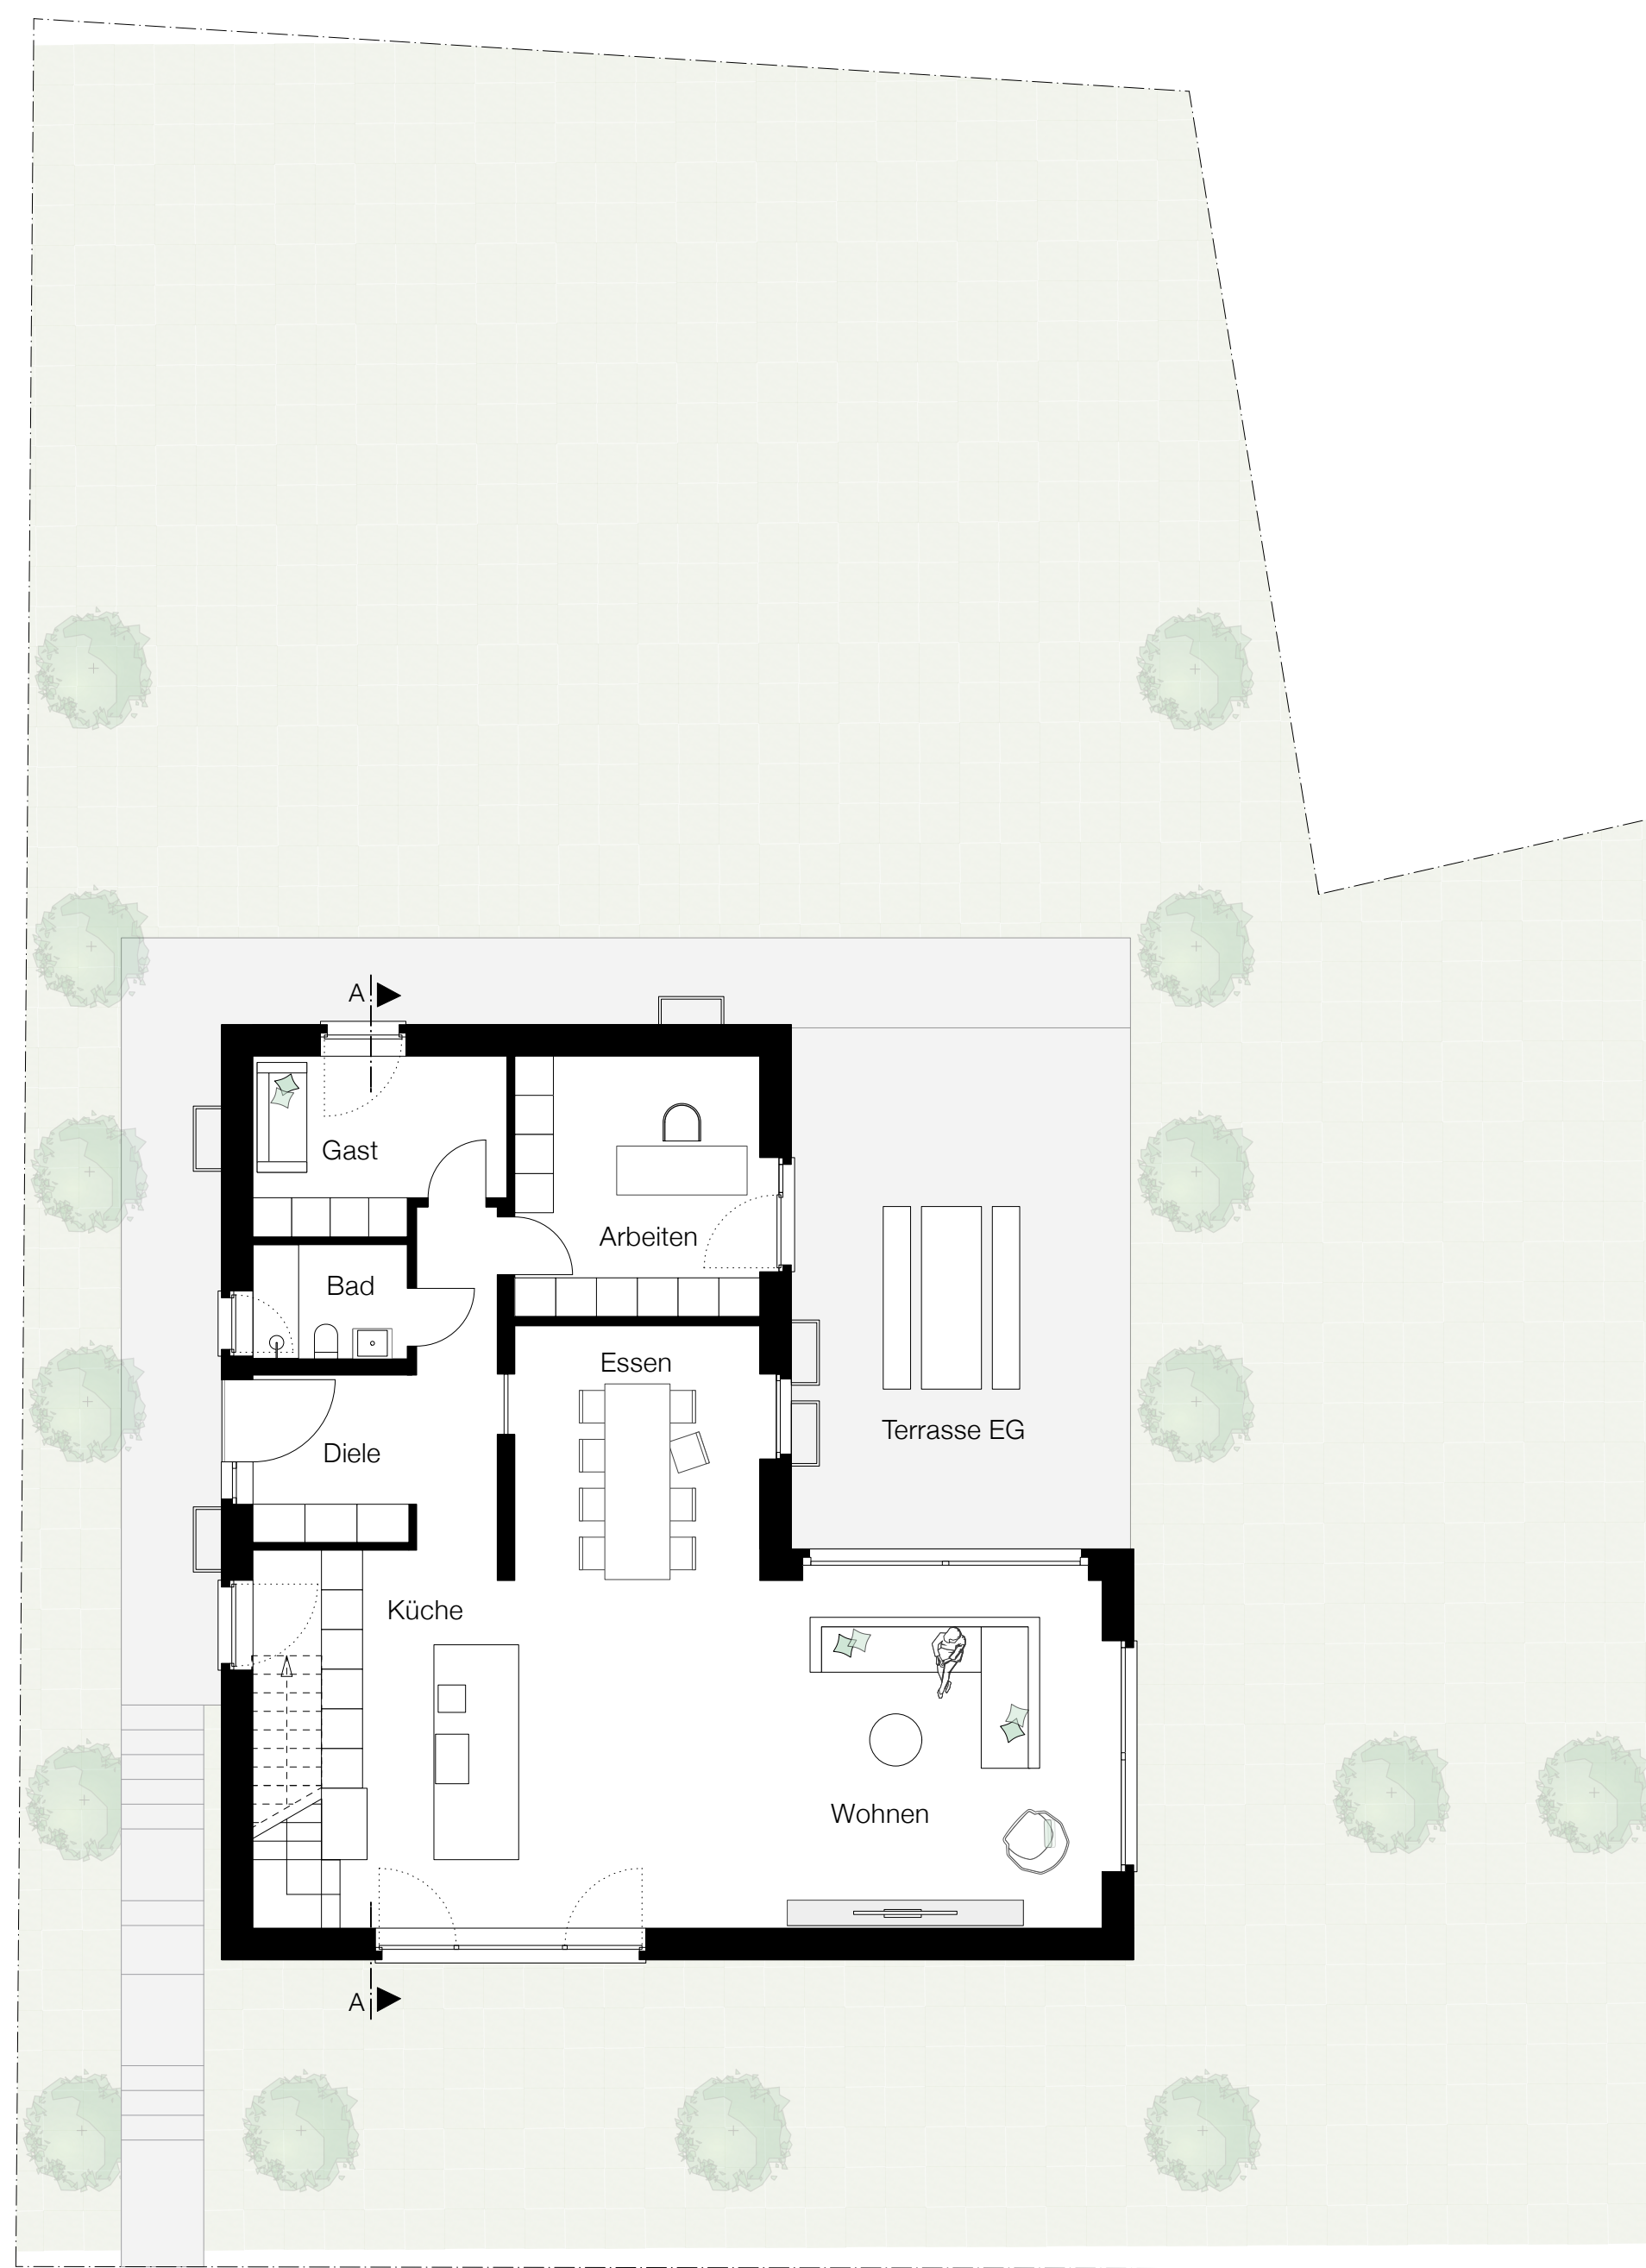


Grundriss Erdgeschoss M1:100

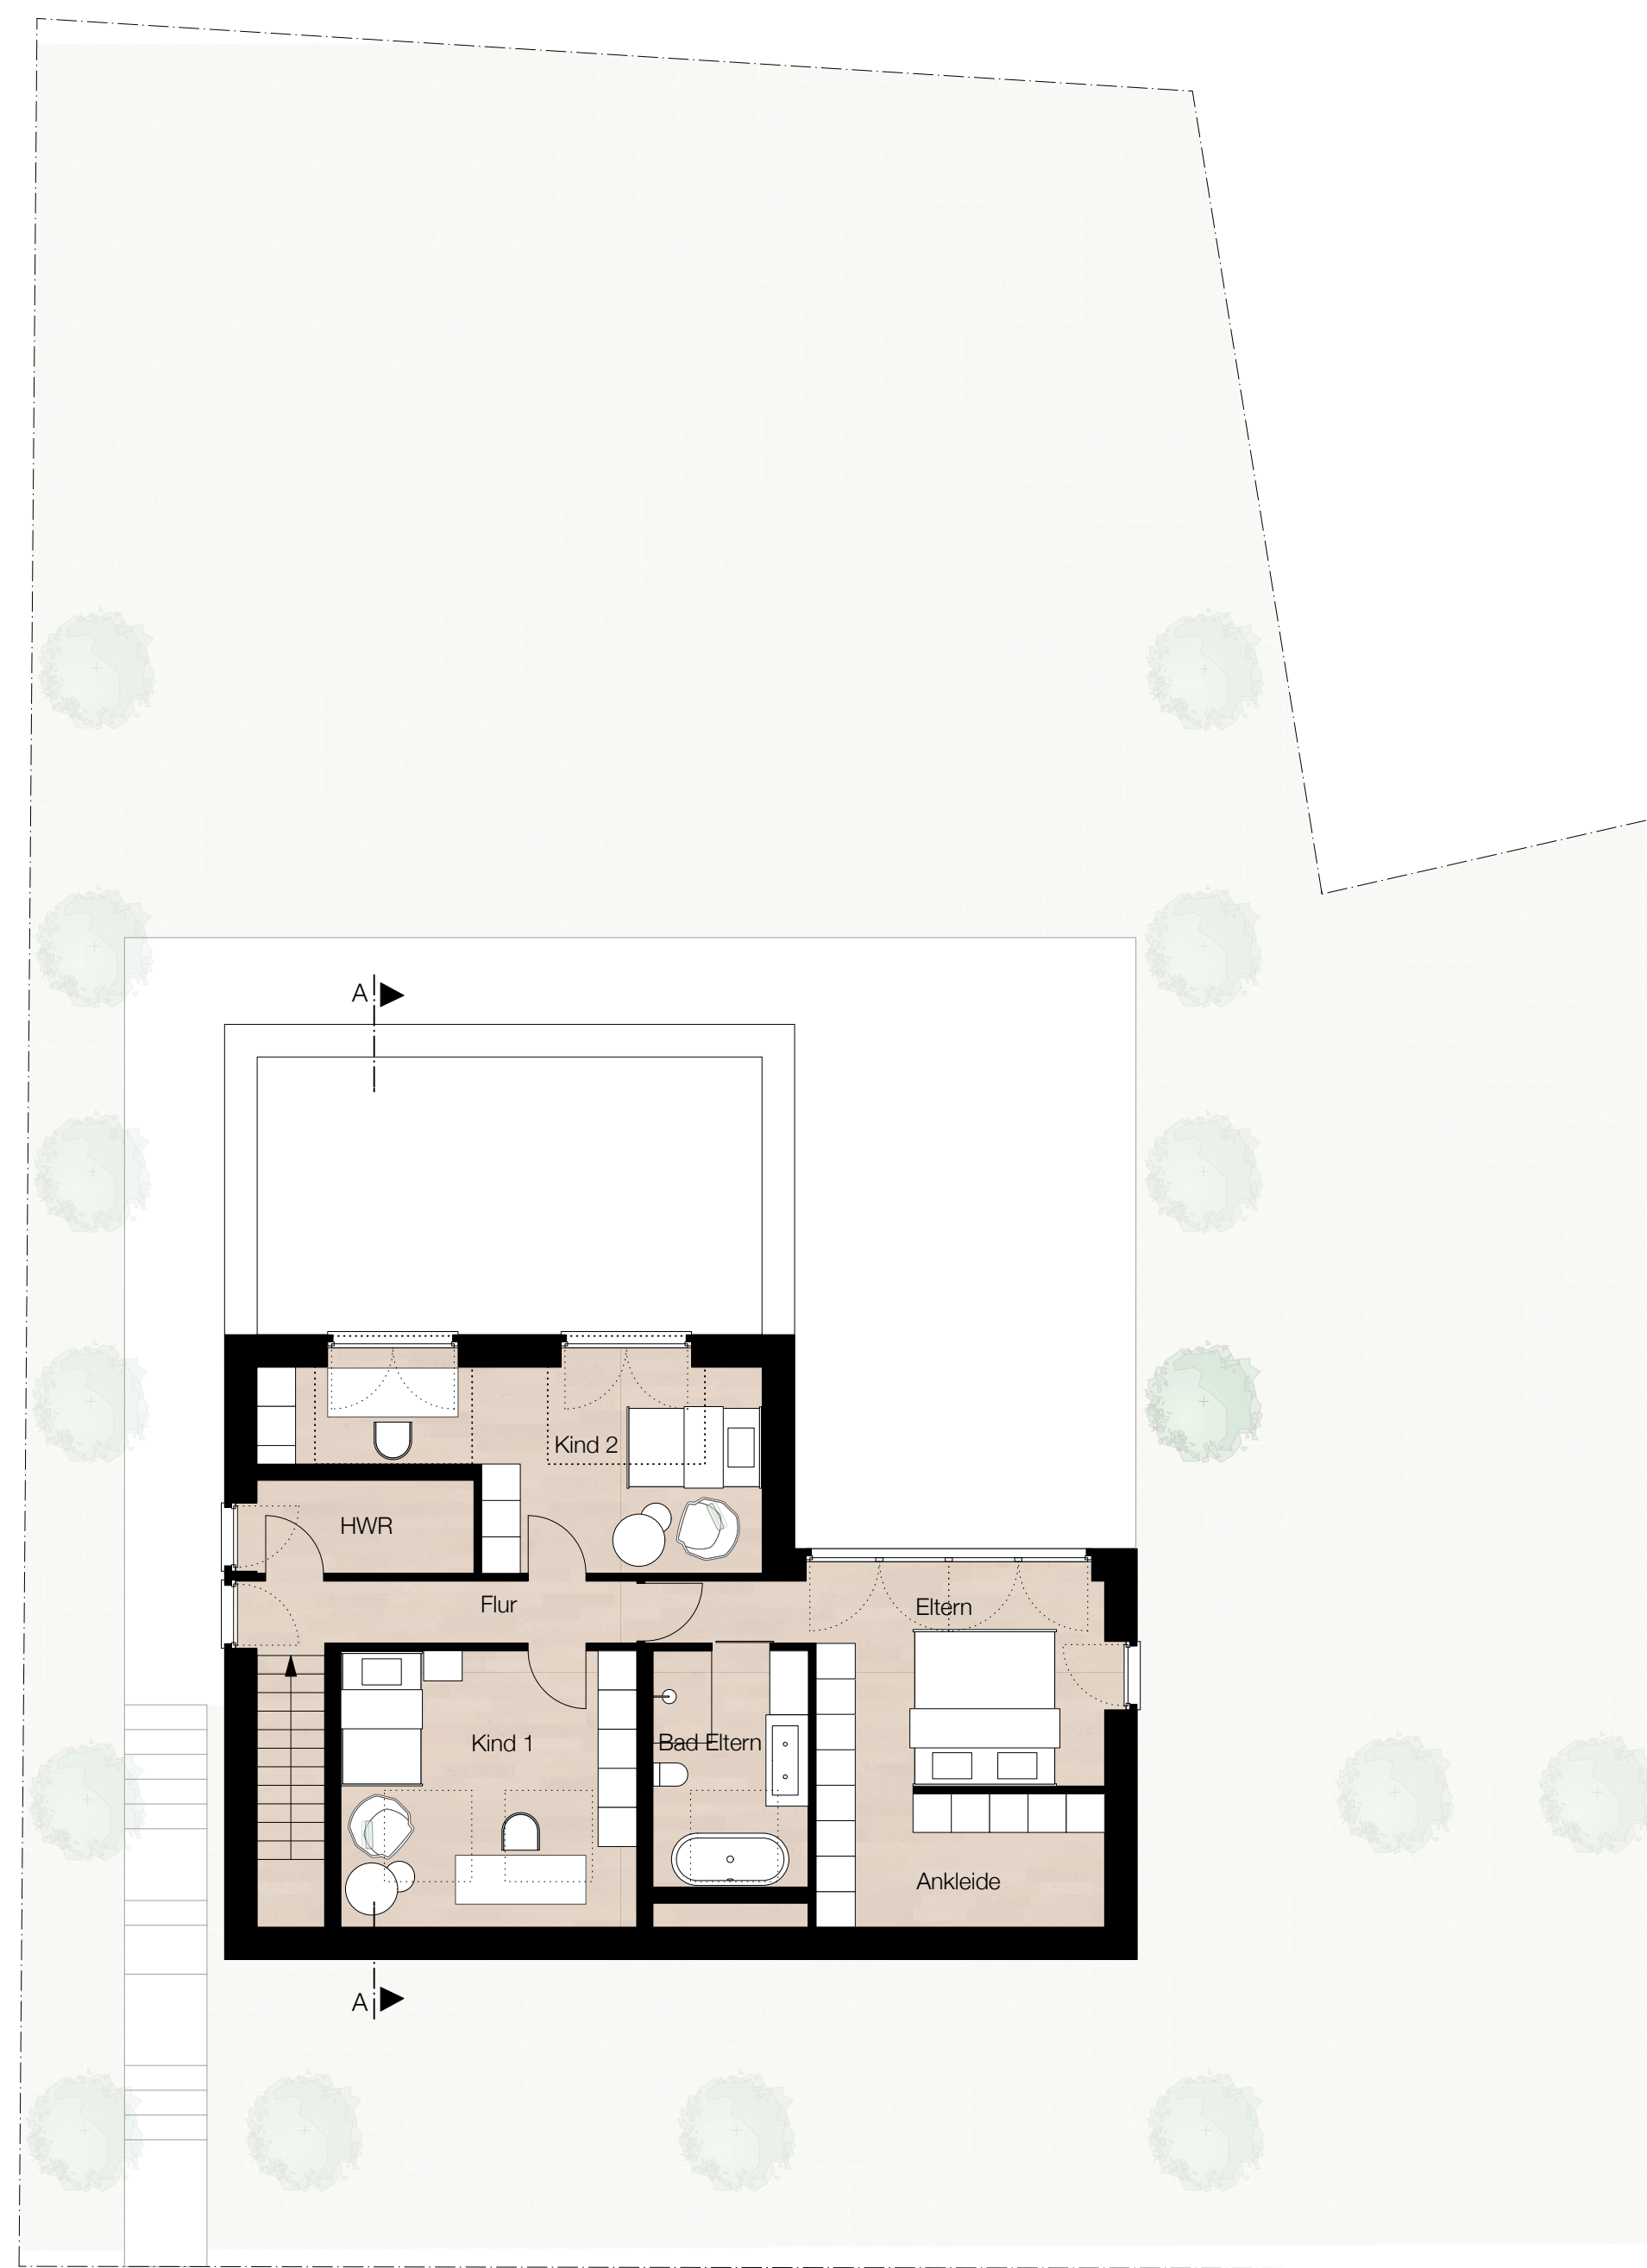

Grundriss Obergeschoss M1:100




Fotografien: Prof. Rollmann + Partner Architekten

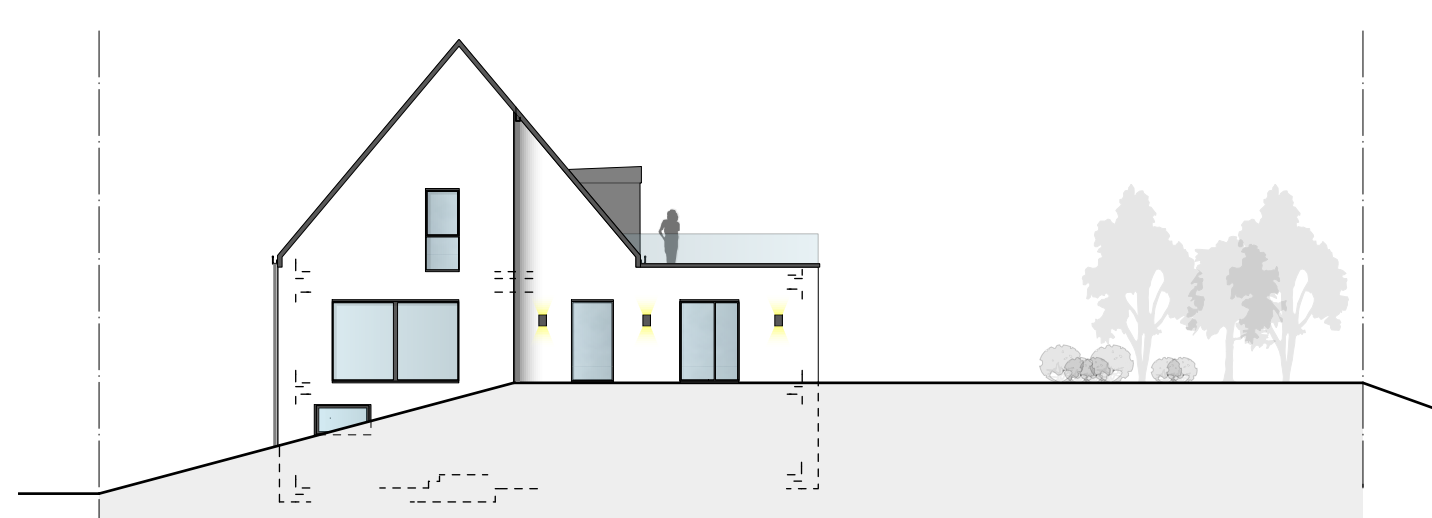


Seitenansicht Süd-West M1:200



Rück-/Gartenansicht Süd-Ost M1:200

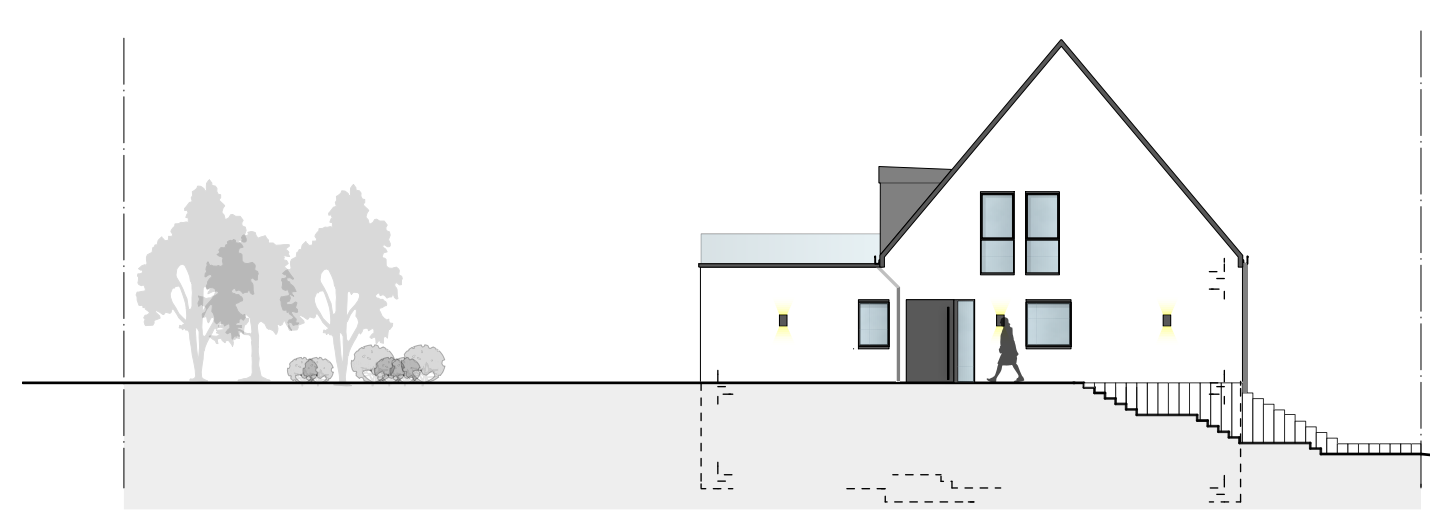

Seitenansicht Nord-Ost M1:200

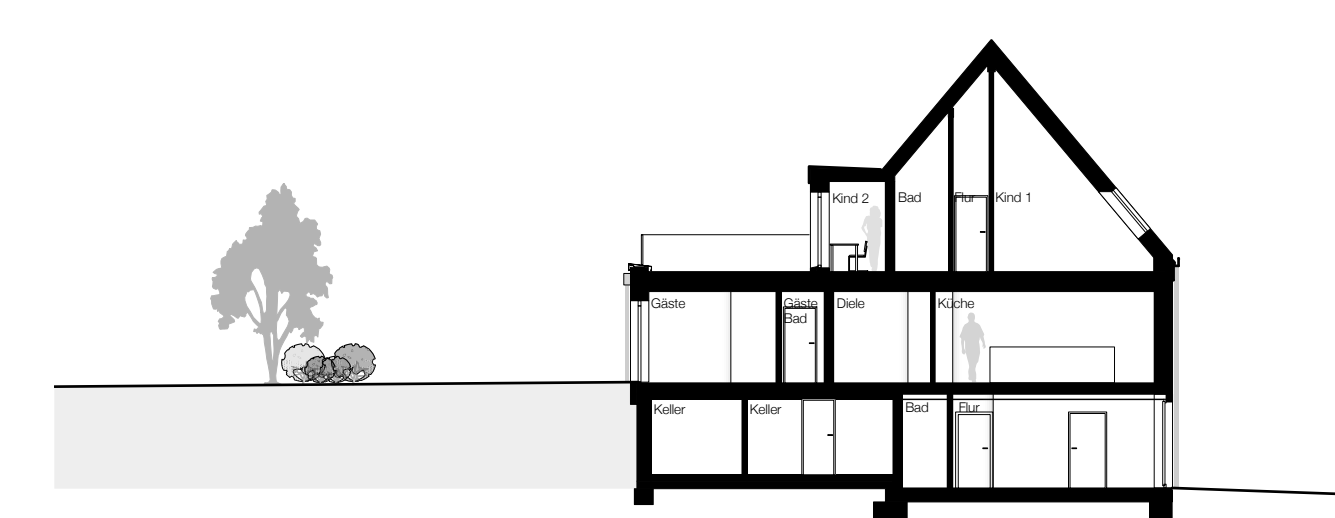

Schnitt A-A M1:200