


A

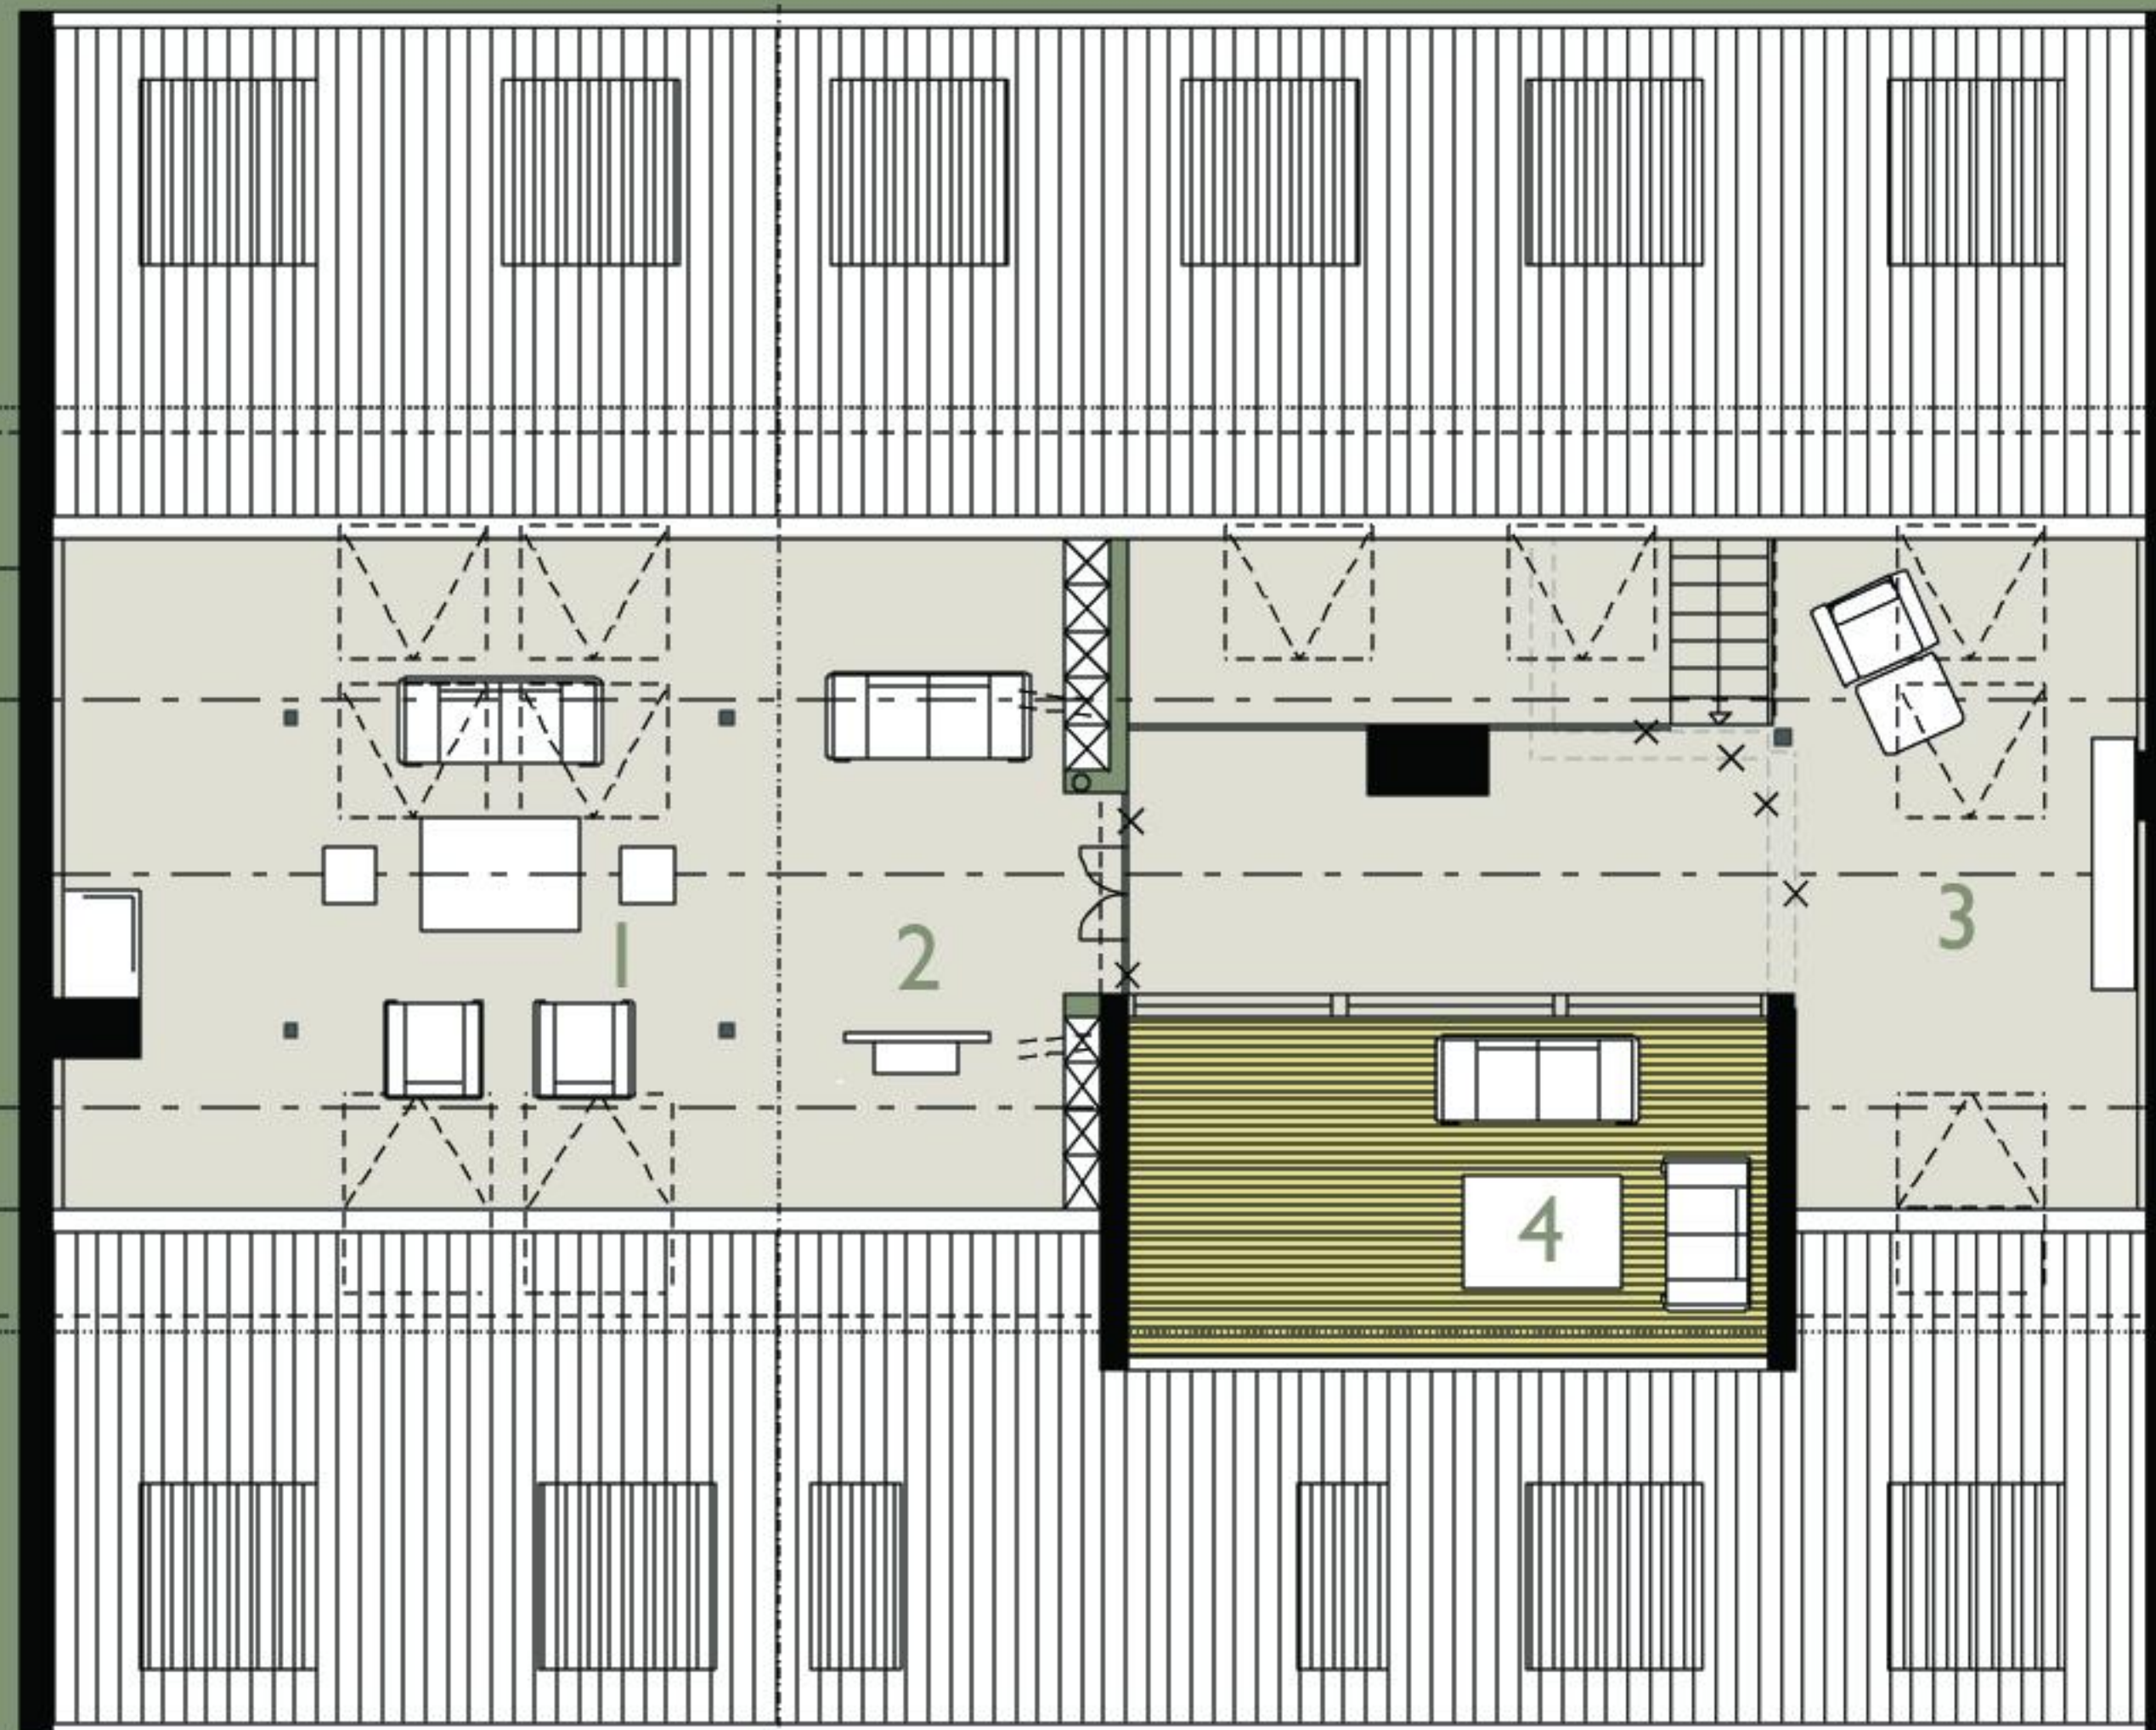

- 1 wohnen
- 2 fernsehen
- 3 lesen
- 4 dachterrasse

galeriegeschoss