


Rohbauöffnung: 1,41 x 2,38 m
für Rahmenausßenmaß: 1,39 x 2,36 m

Außenansicht

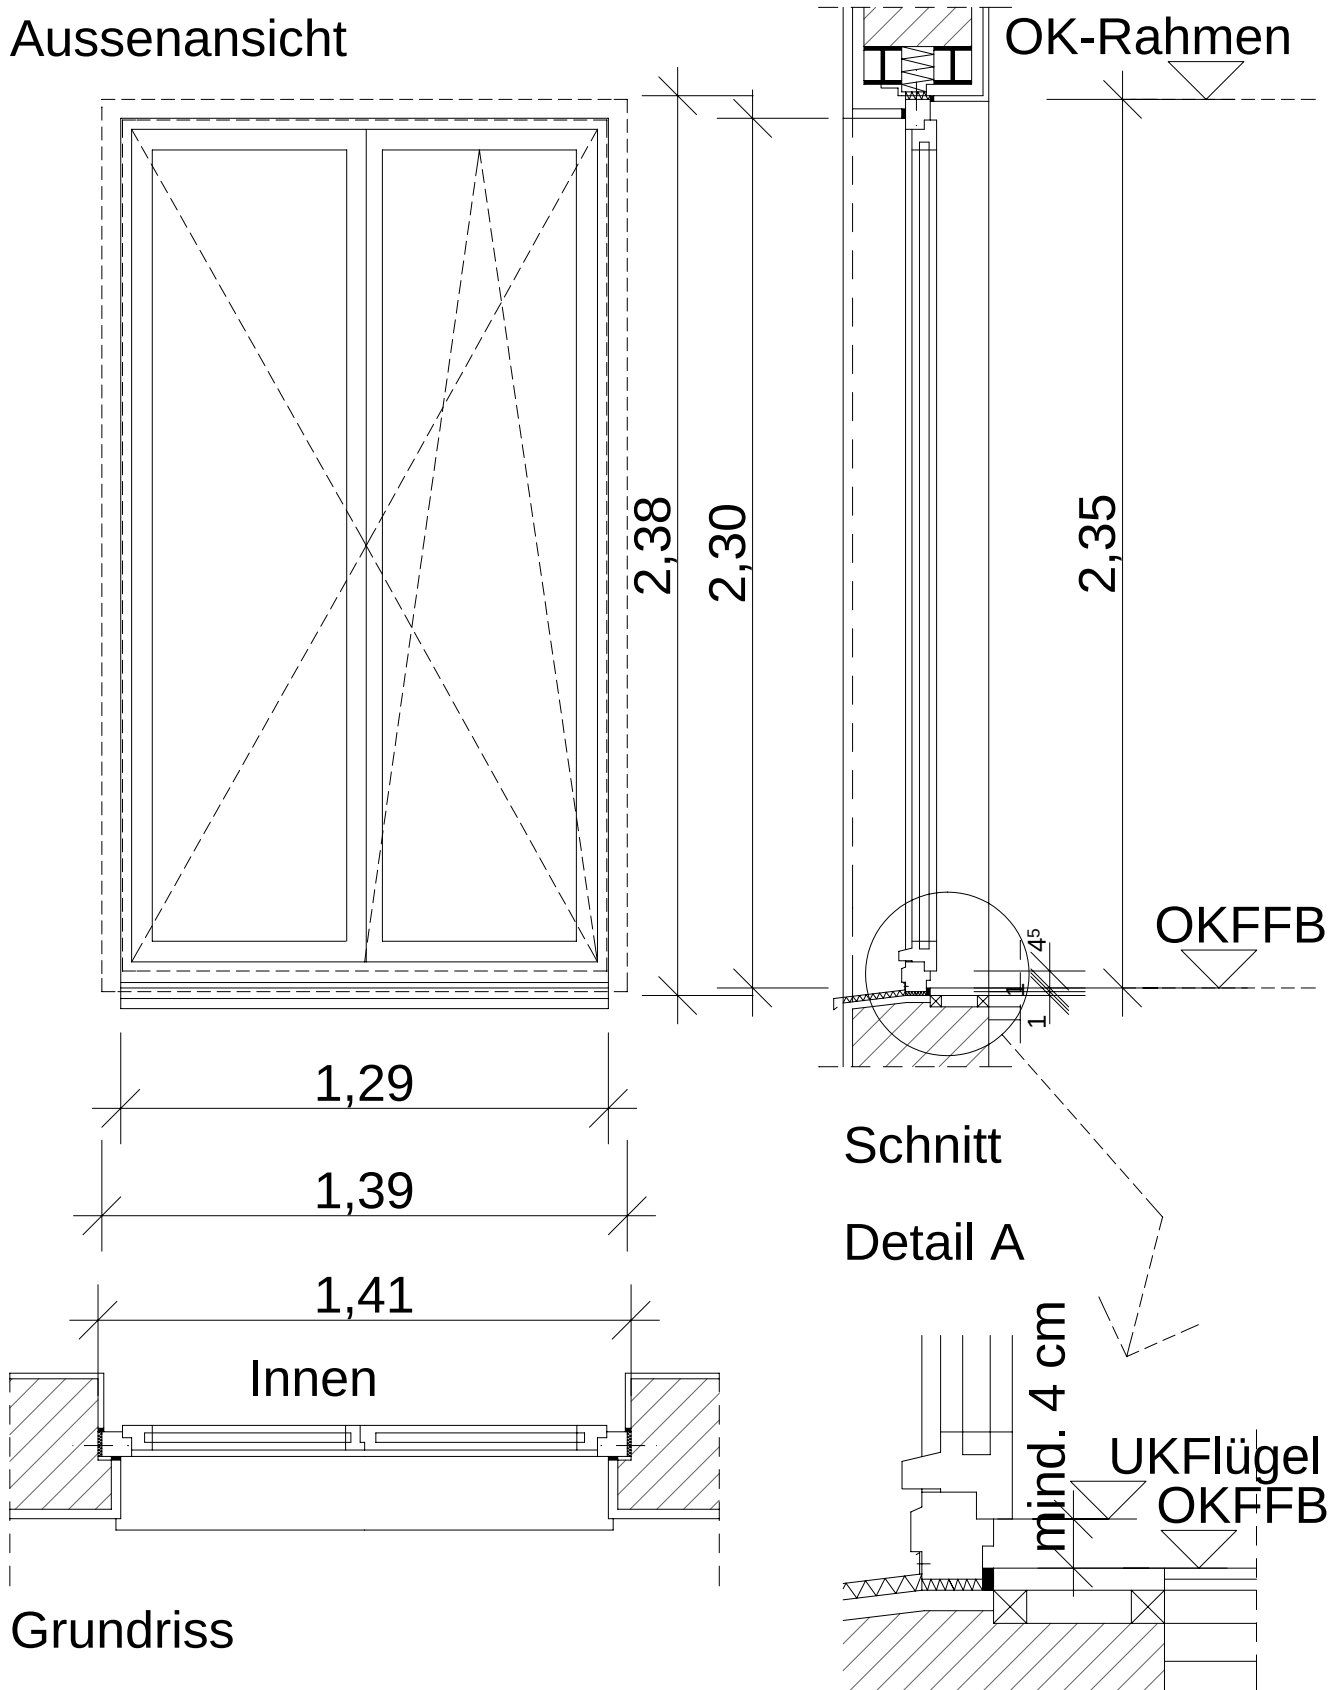

BV: Umbau Fassade Wieduwilt

Fenster EG M 1:20

Derlatka - Plomer Architekten Tel.: 0561-9412840

Kassel, 28.08.2006