


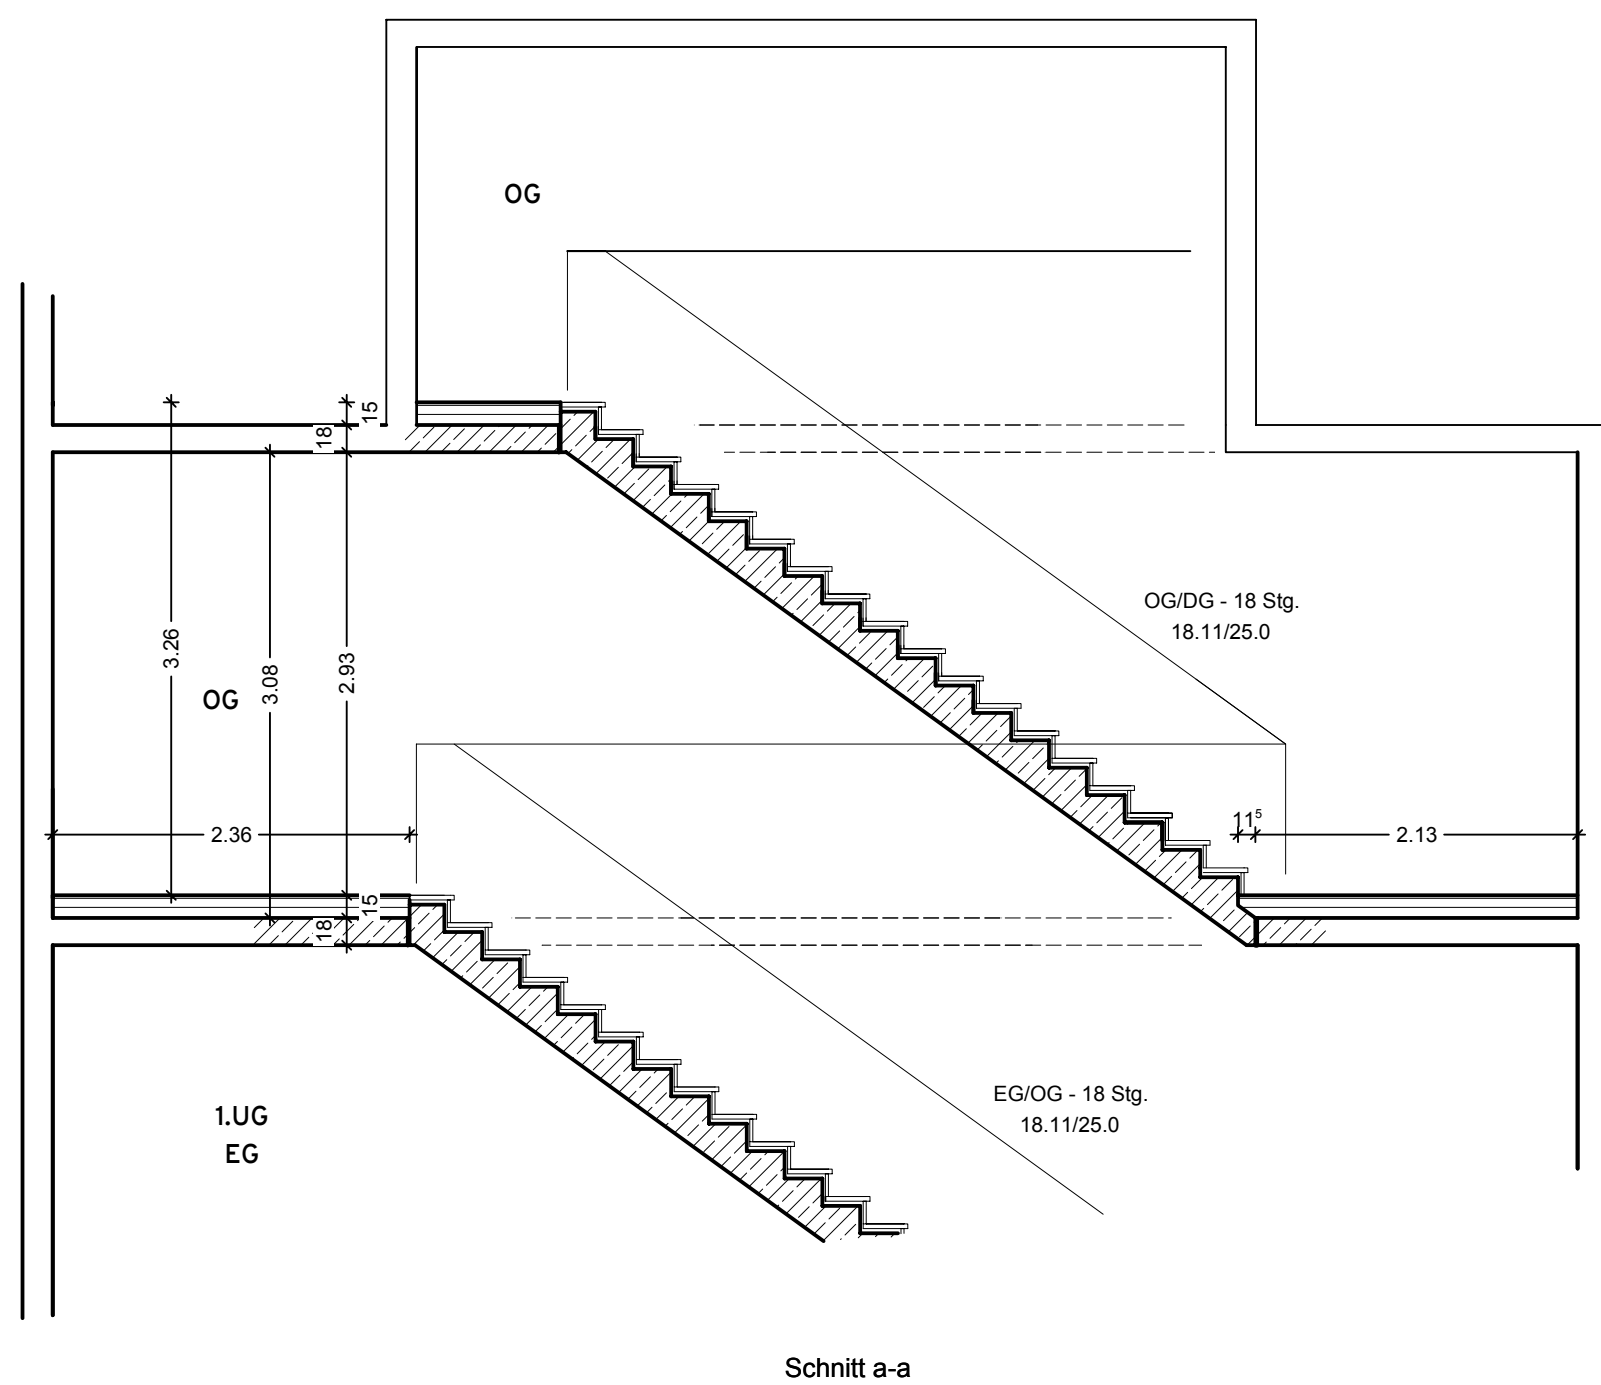

und den Plänen der technischen Gebäudeausrüstung der:

Planungsbüro R.O. Nierstenhöfer  
Schneppenhurth Str.4  
51580 REICHSHOF-ERDINGEN  
Tel.: 02297 / 7061  
Fax.: 02297 / 7322  
Mail: RON.Haustechnik@t-online.de

