
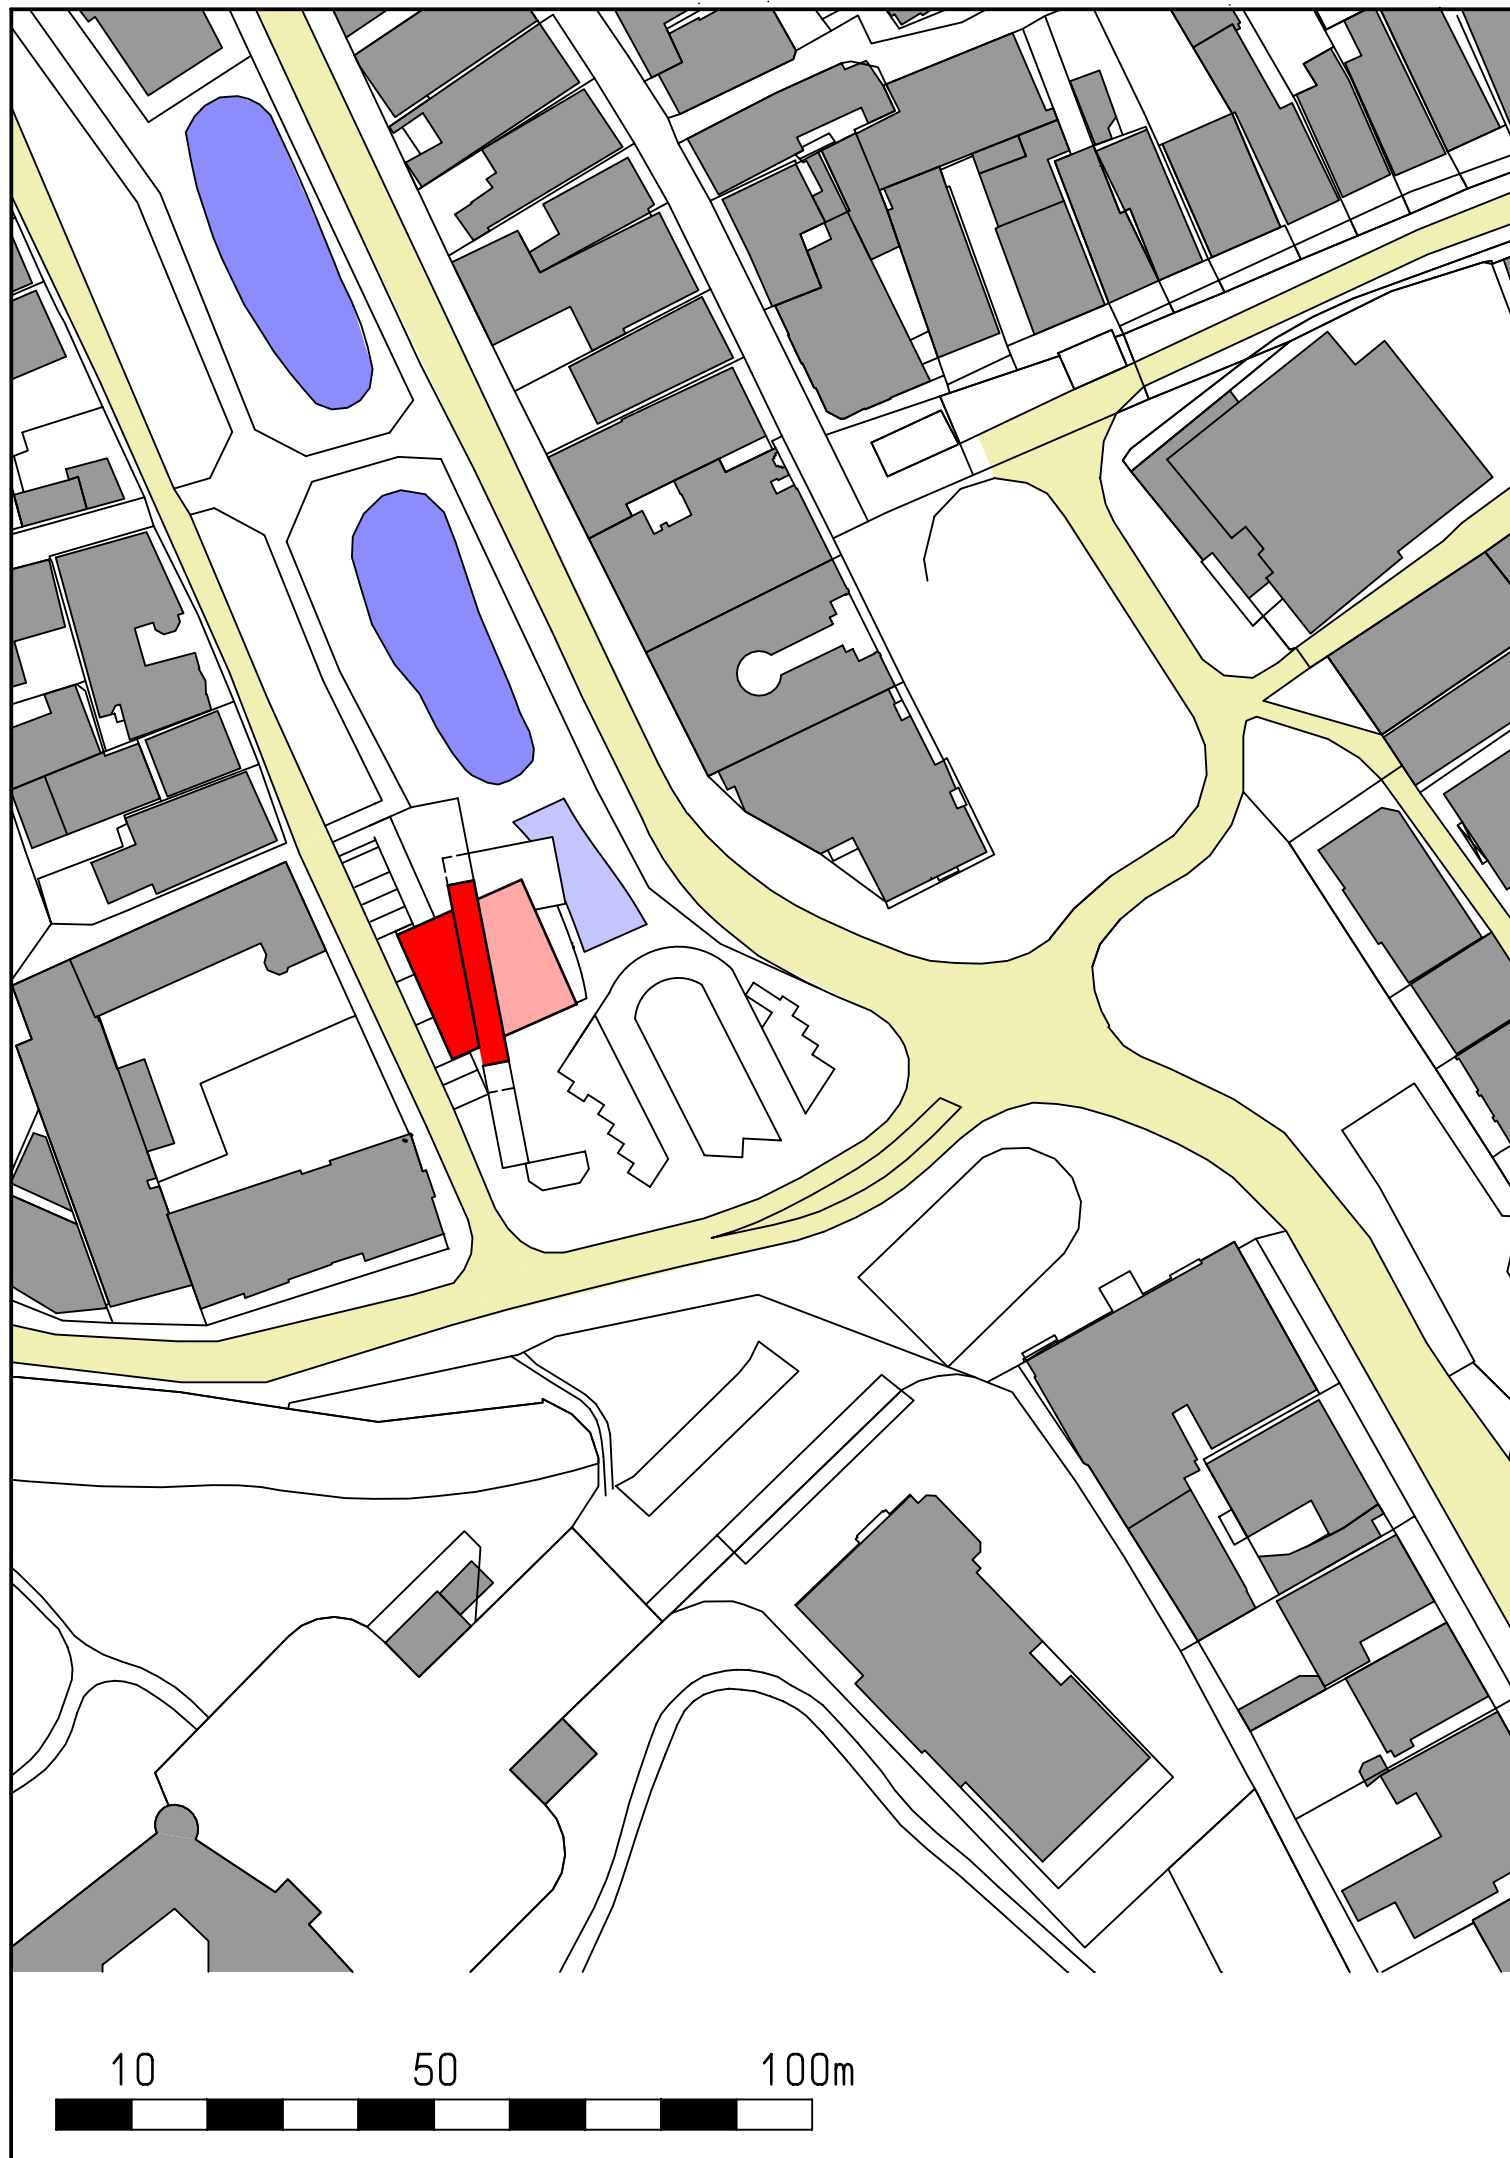


- ZEICHENERKLÄRUNG
-   = BAULICHE ANLAGEN GEPLANT
 -  = BAULICHE ANLAGEN VORHANDEN
 -  = BAULICHE ANLAGEN / NEBENGEBÄUDE VORHANDEN
 -  = ÖFFENTLICHE VERKEHRSFLÄCHE VORHANDEN
 -  = GRUNDSTÜCKSGRENZEN

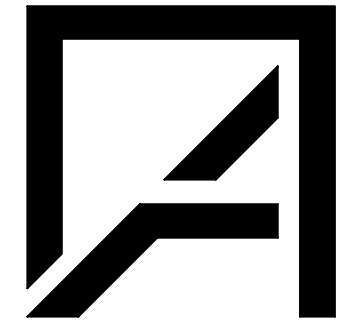

ARCHITEKT
DIPL. - ING. RALPH THATER
FUNNIX 4
26409 WITTMUND - FUNNIX
TEL.: 0 44 67 . 91 06 19
FAX : 0 44 67 . 91 06 20
info@architekt-thater.de
www.architekt-thater.de
TEL.: 0179 . 11 88 961

PROJEKT - NR. 108

PROJEKT
ABBR. JOHANN-AHLERS-HAUS
NEUBAU
TOURIST-INFO +
BEGEGNUNGSSTÄTTE
ALTER MARKT 18
26441 JEVER

BAUHERR
STADT JEVER
AM KIRCHPLATZ 11
26441 JEVER

PLAN - NR. AV 01

PLANINHALT
LAGEPLAN
AUSSENANLAGEN

MASSTAB 1 : 1000

	10.11.2014	ERSTELLUNG	JC
INDEX	DATUM	STATUS / ÄNDERUNG	GEZ.