



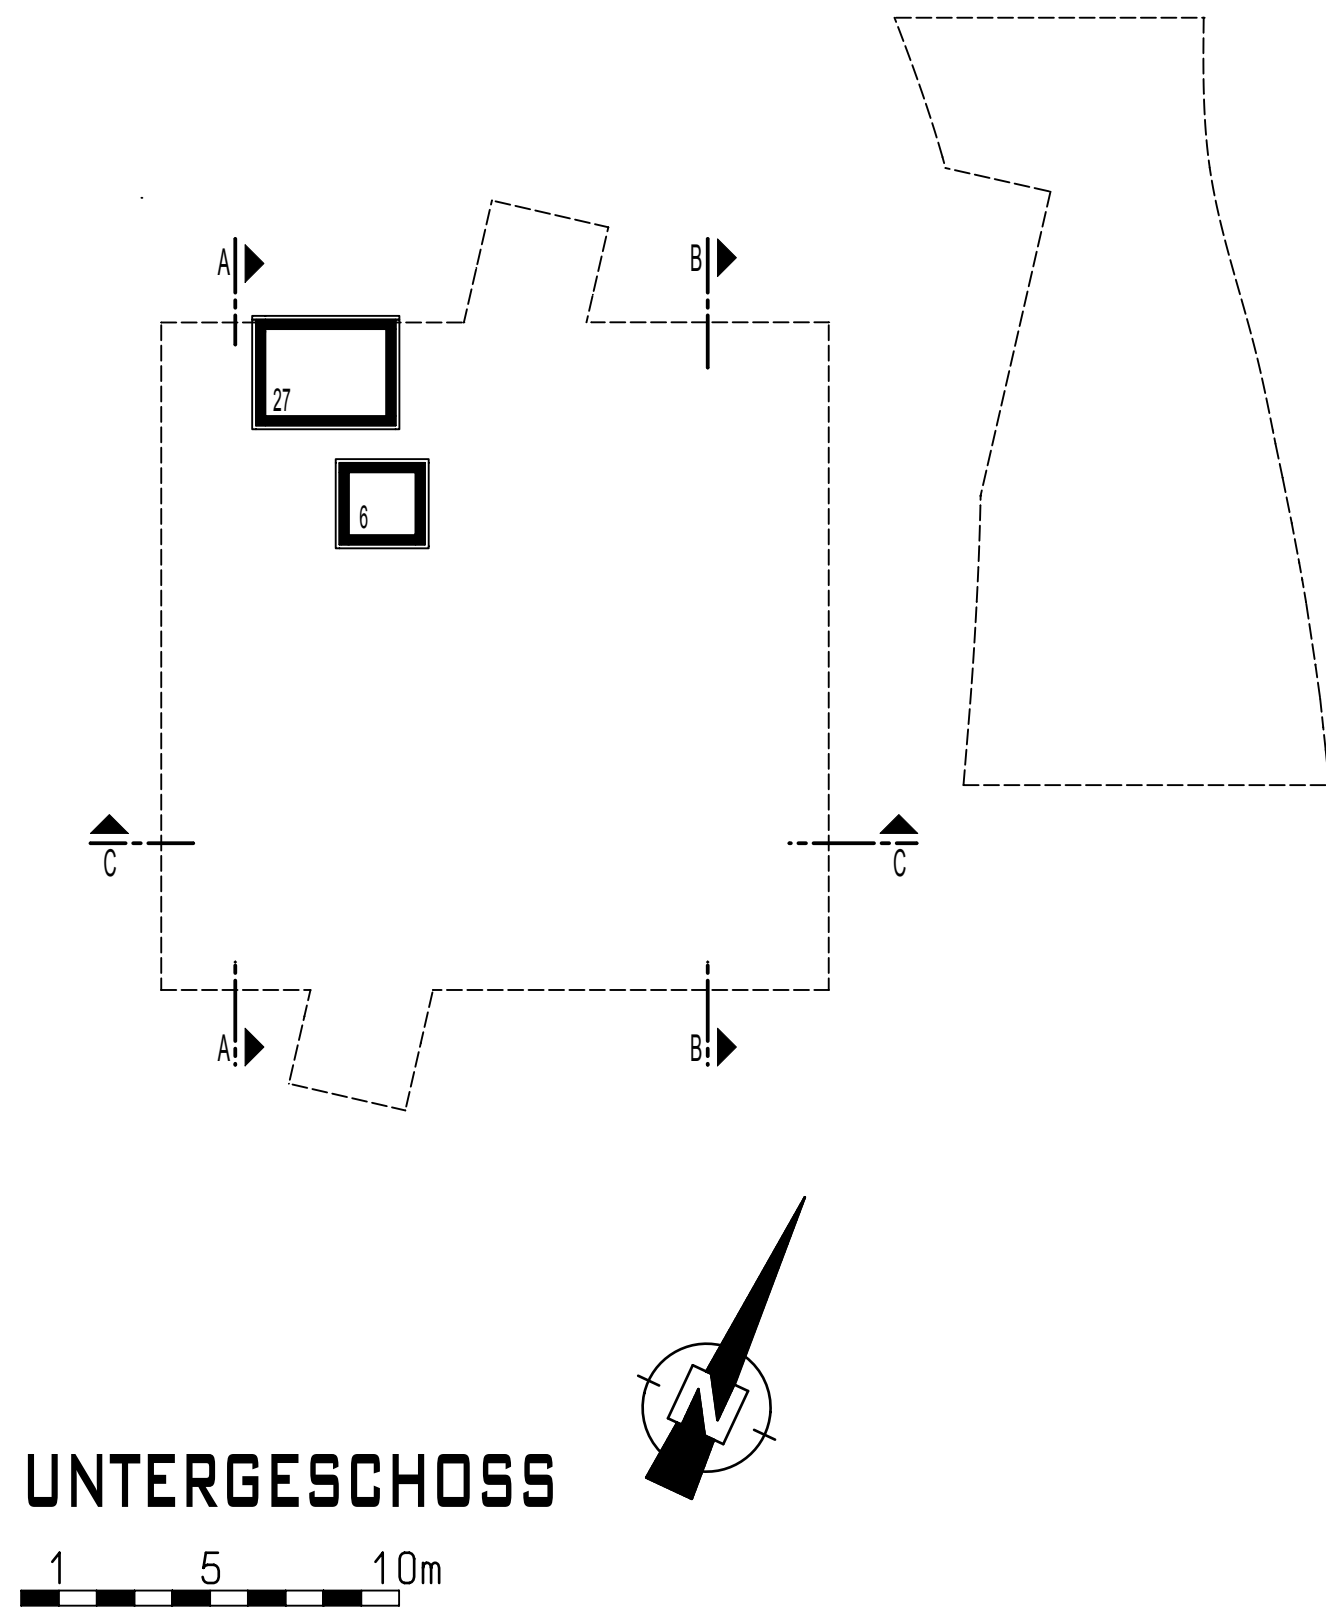

UNTERGESCHOSS

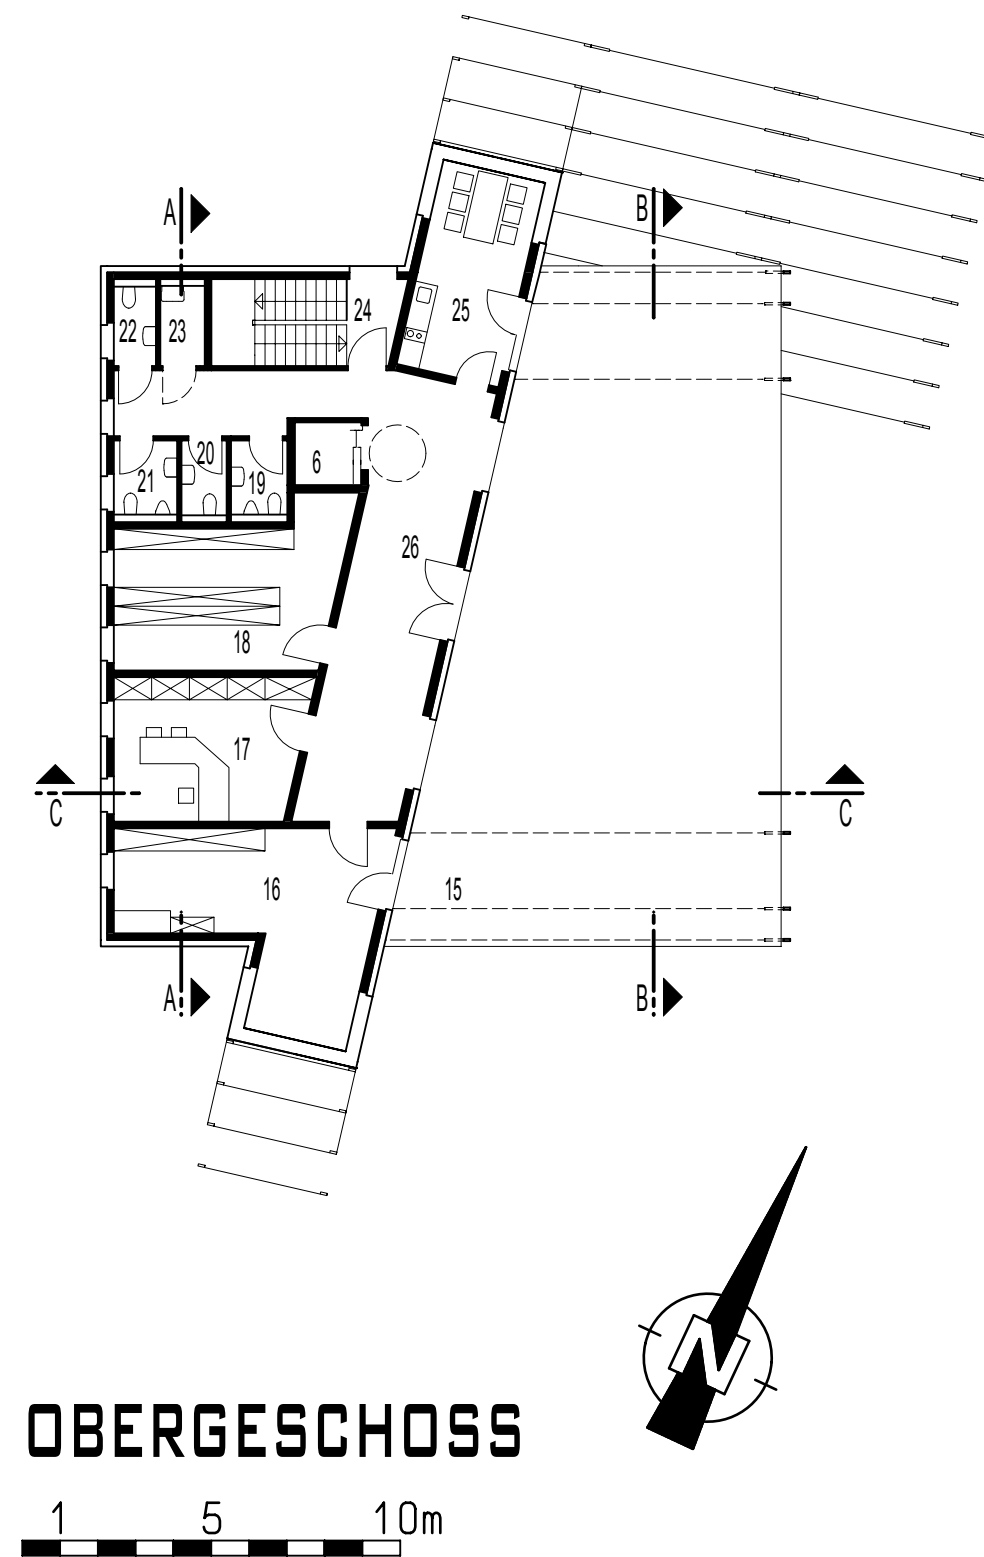


OBERGESCHOSS

- 6 - AUFZUG
- 15 - TERRASSE
- 16 - SENIORENBEIRAT
- 17 - TOURIST LEITUNG
- 18 - TOURIST LAGER
- 19 - ÖFFENTLICHES WC - H
- 20 - ÖFFENTLICHES WC - D
- 21 - TOURIST - INFO WC - H
- 22 - TOURIST - INFO WC - D
- 23 - PUMI - RAUM
- 24 - TREPPENHAUS
- 25 - PERSONAL AUFENTHALT
- 26 - FLUR
- 27 - TECHNIK: HEIZUNG + HA

UNTERSCHRIFTEN:

BAUHERR : _____
UNTERSCHRIFT, DATUM

ARCHITEKT: _____
UNTERSCHRIFT, DATUM

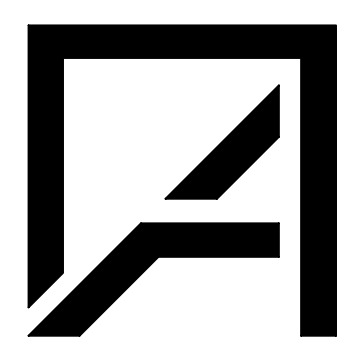

ARCHITEKT DIPL. - ING. RALPH THATER
FUNNIX 4
26409 WITTMUND - FUNNIX
TEL.: 0 44 67 . 91 06 19
FAX : 0 44 67 . 91 06 20
info@architekt-thater.de
www.architekt-thater.de
TEL.: 0179 . 11 88 961

PROJEKT - NR.		108	
PROJEKT		ABBR. JOHANN-AHLERS-HAUS NEUBAU TOURIST-INFO + BEGEGNUNGSSTÄTTE ALTER MARKT 18 26441 JEVER	
BAUHERR		STADT JEVER AM KIRCHPLATZ 11 26441 JEVER	
PLAN - NR.		AV 03	
PLANINHALT		GRUNDRISS UG UND OG	
MASSTAB		1 : 200	
	23.10.2014	ERSTELLUNG	JC
INDEX	DATUM	STATUS / ÄNDERUNG	GEZ.