




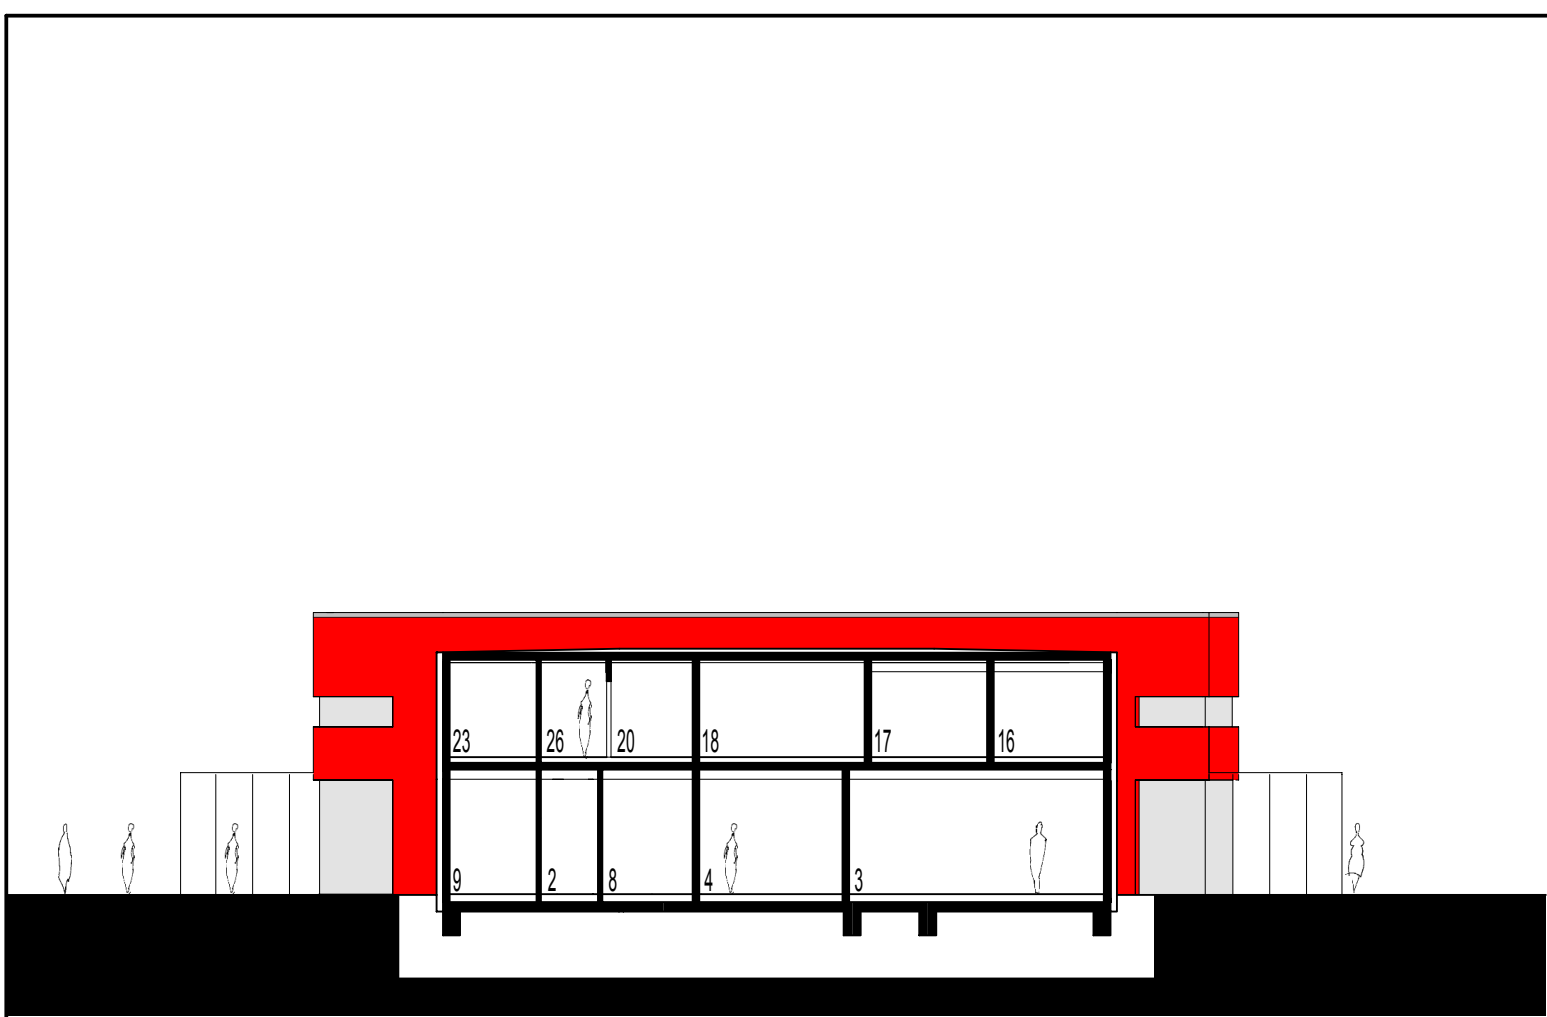

SCHNITT A-A

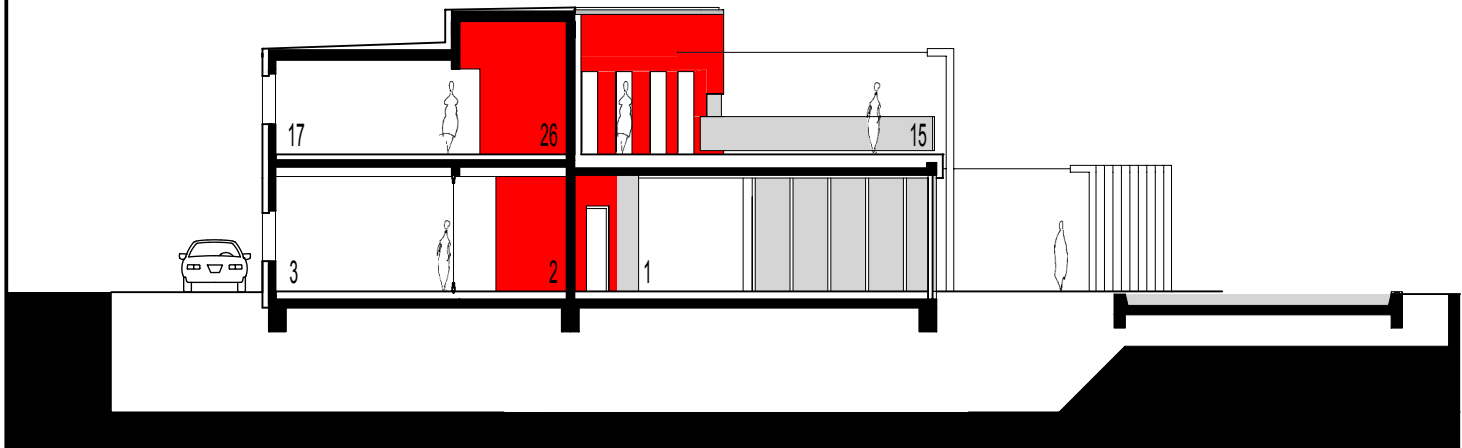

SCHNITT C-C

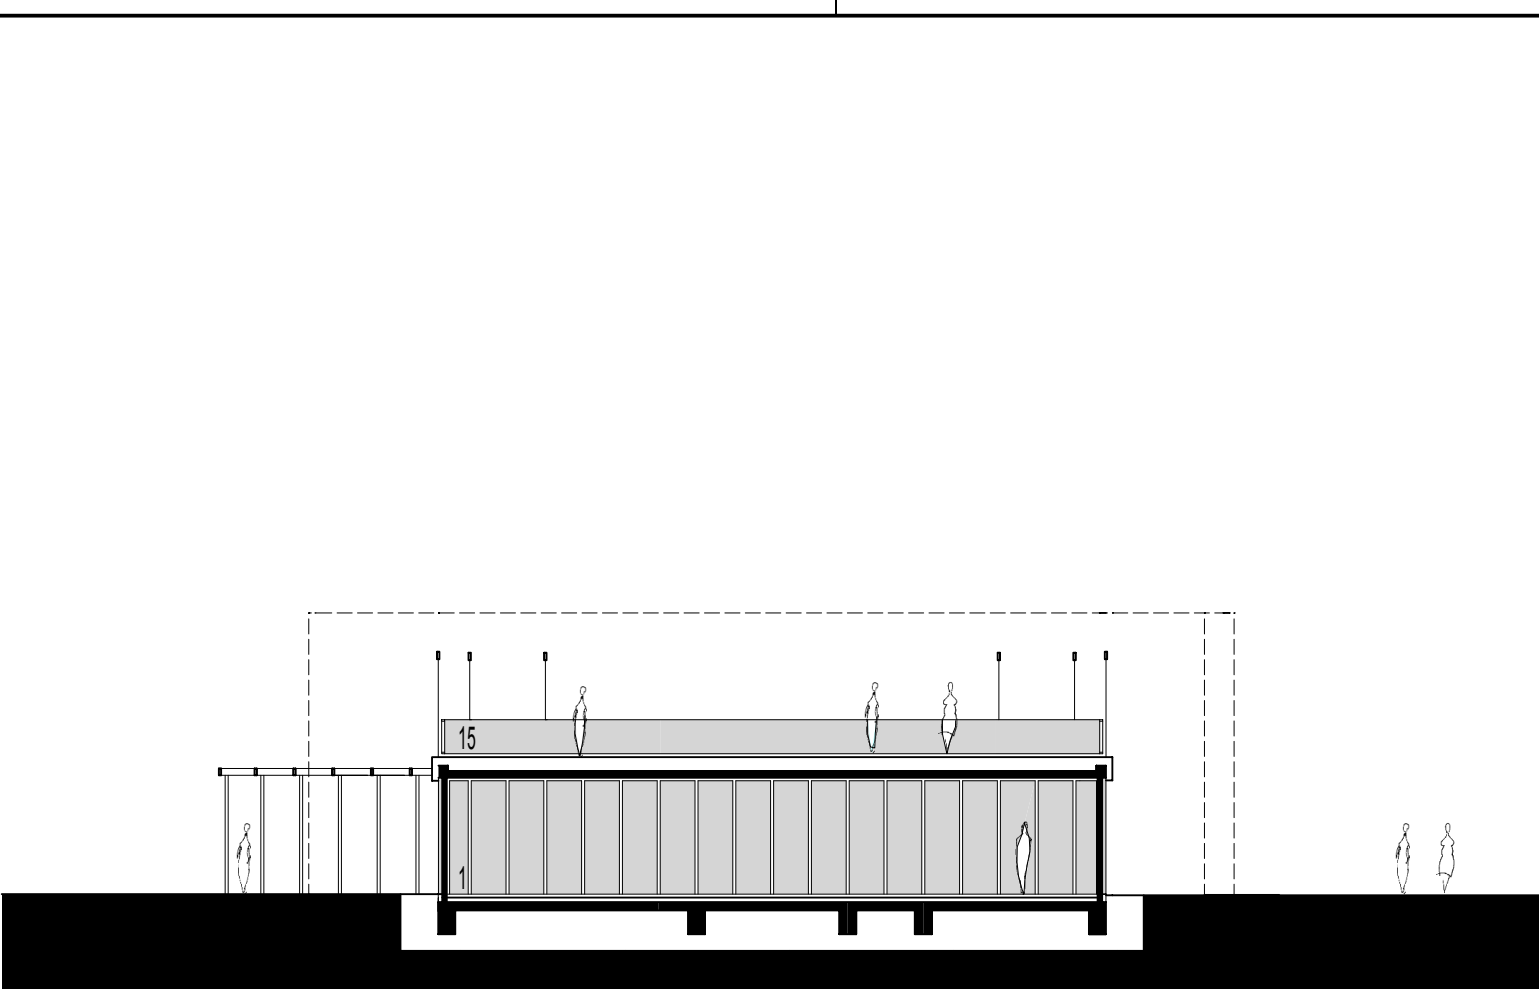

SCHNITT B-B


- 1 - BEGEGNUNGSSTÄTTE
- 2 - FLUR
- 3 - TOURIST - INFO
- 4 - TOURIST - INFO BÜRO
- 8 - WC - D
- 9 - WC - H
- 15 - TERRASSE
- 16 - SENIORENBEIRAT
- 17 - TOURIST LEITUNG
- 18 - TOURIST LAGER
- 20 - ÖFFENTLICHES WC - D
- 23 - PUMI - RAUM
- 26 - FLUR



UNTERSCHRIFTEN:

BAUHERR : _____
UNTERSCHRIFT, DATUM

ARCHITEKT: _____
UNTERSCHRIFT, DATUM

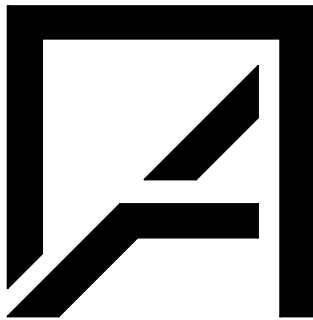

ARCHITEKT
DIPL. - ING. RALPH THATER
FUNNIX 4
26409 WITTMUND - FUNNIX
TEL.: 0 44 67 . 91 06 19
FAX : 0 44 67 . 91 06 20
info@architekt-thater.de
www.architekt-thater.de
TEL.: 0179 . 11 88 961

PROJEKT - NR. 108

PROJEKT
ABBR. JOHANN-AHLERS-HAUS
NEUBAU
TOURIST-INFO +
BEGEGNUNGSSTÄTTE
ALTER MARKT 18
26441 JEVER

BAUHERR
STADT JEVER
AM KIRCHPLATZ 11
26441 JEVER

PLAN - NR. AV 04

PLANINHALT SCHNITTE

MASSTAB 1 : 200

23.10.2014	ERSTELLUNG	JC	
INDEX DATUM	STATUS / ÄNDERUNG	GEZ.	