


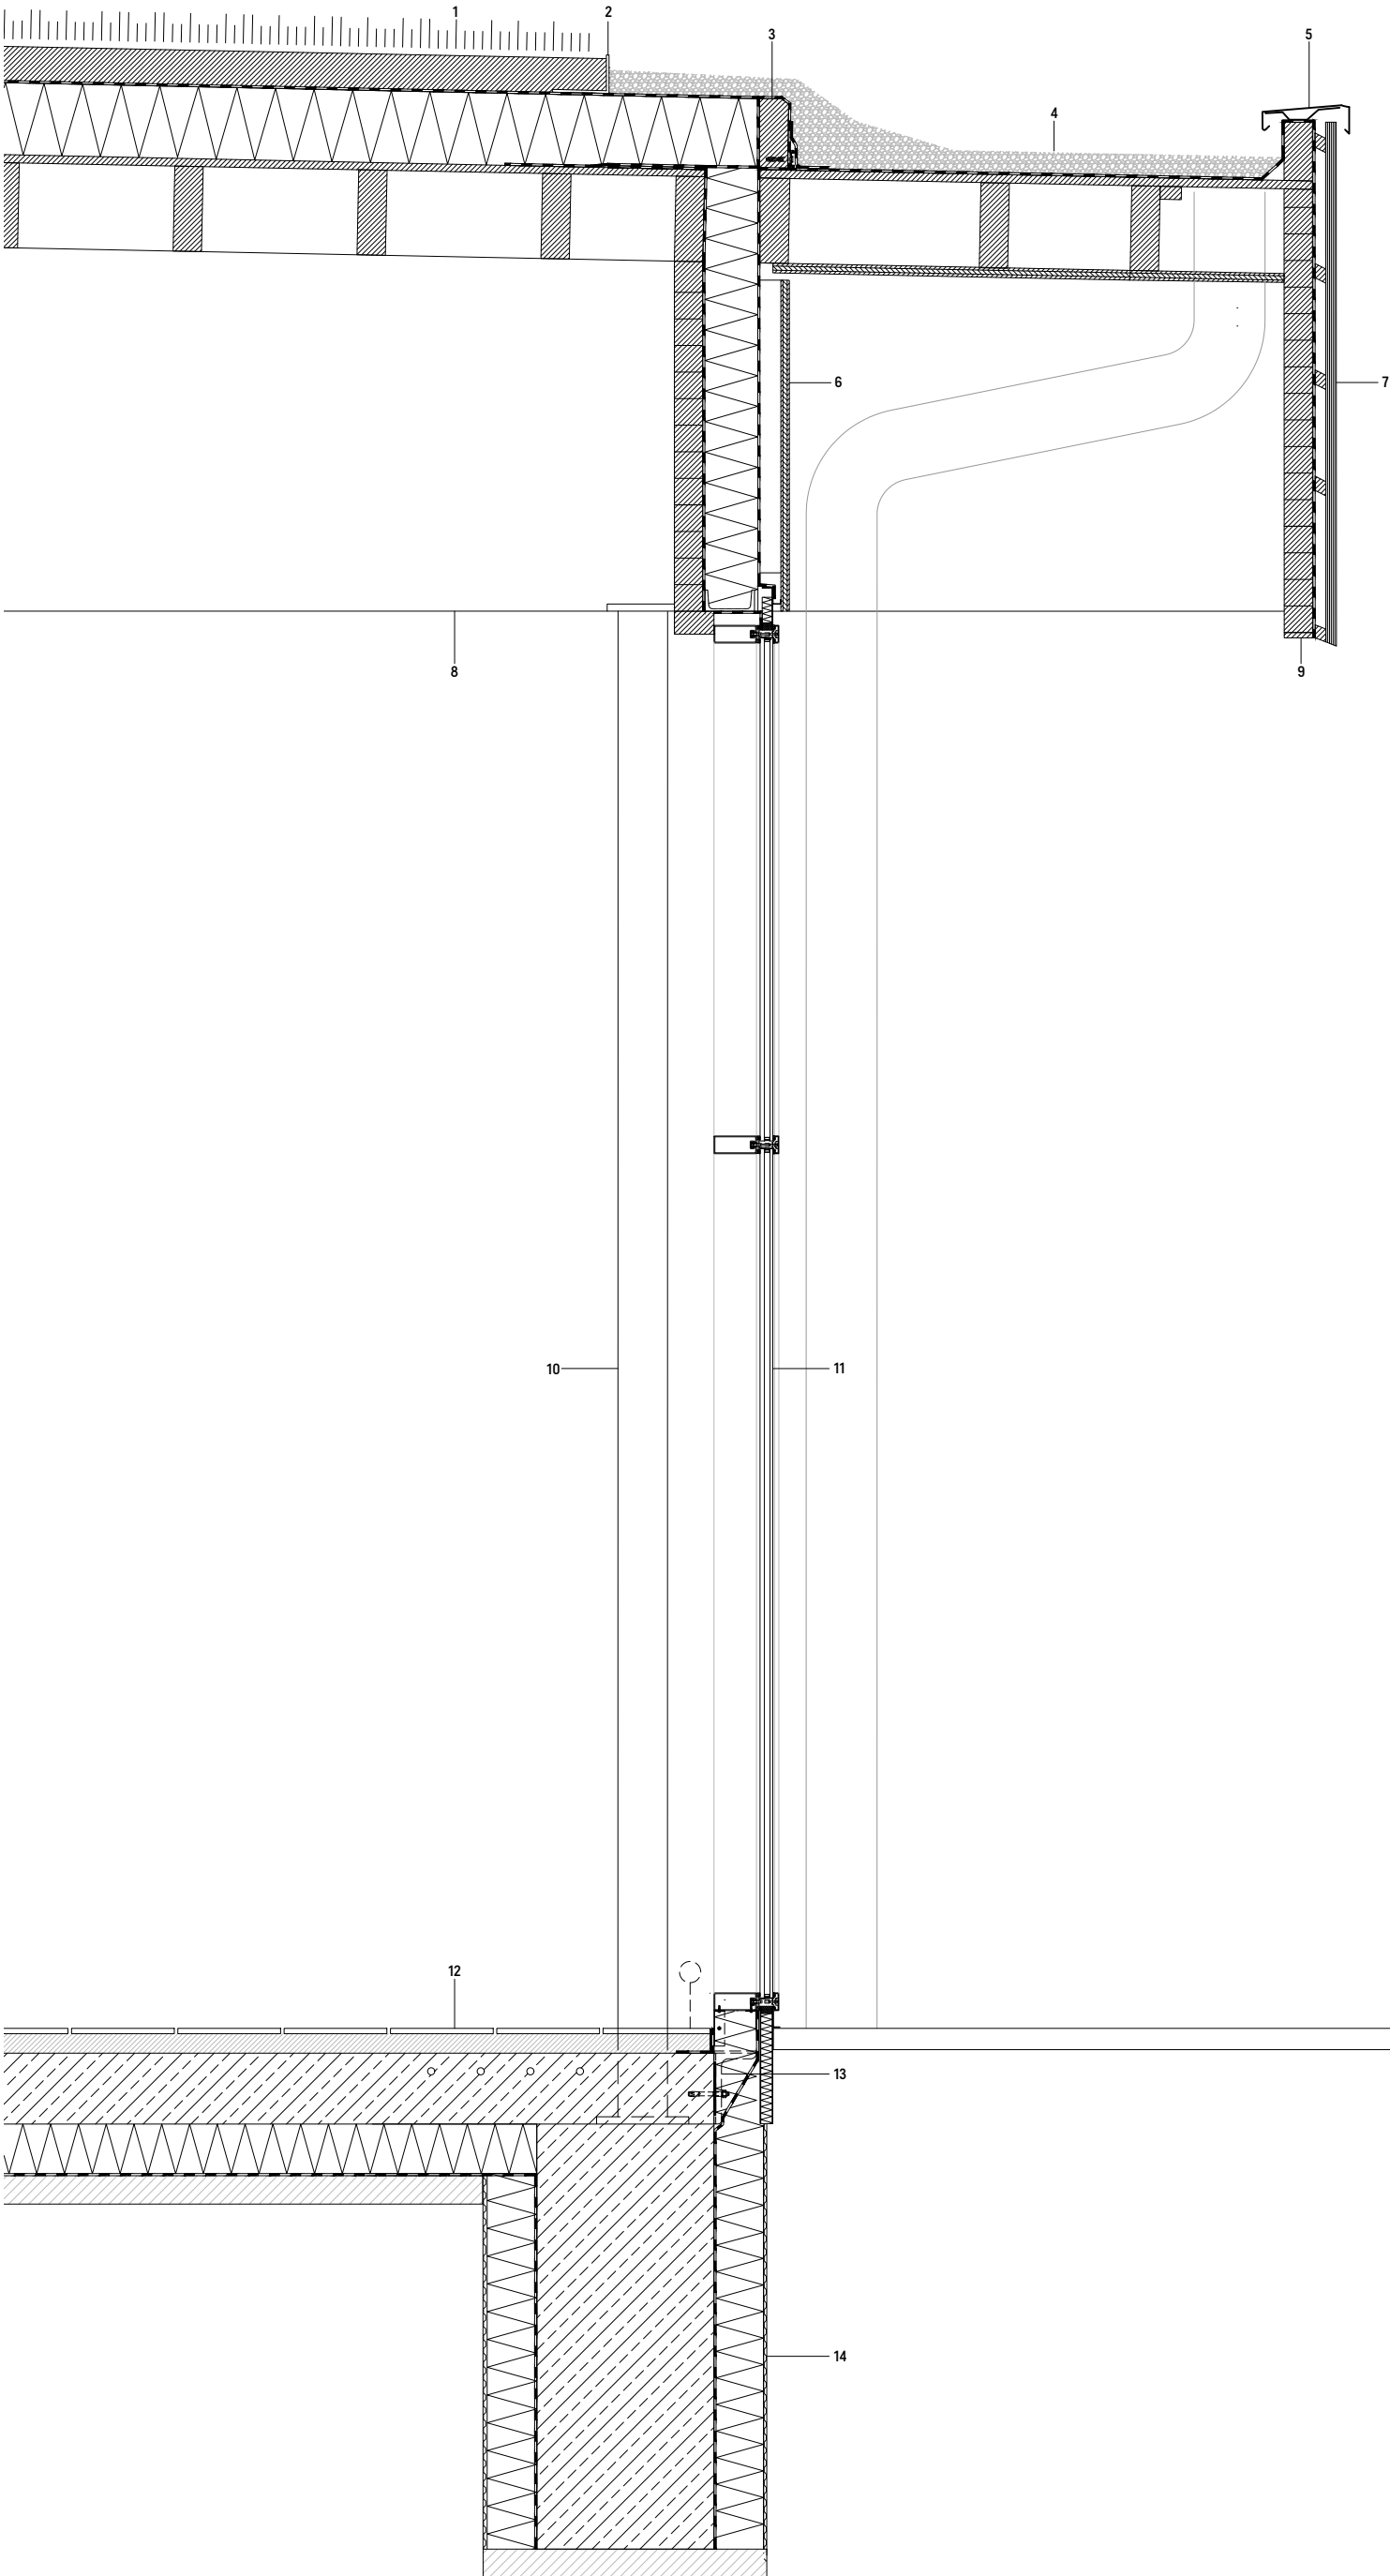

- 1 DACHAUFBAU
GRÜNDACH (EXTENSIV), 80-100MM
ABDICHTUNGSBAHN KUNSTSTOFF
WÄRMEDÄMMUNG, EPS???, 200MM
HOLZRIPPENELEMENT AUS DREISCHICHTPLATTE 27MM
UND BALKENLAGE, KVH 80/240MM, VERSCHRAUBT
- 2 ABSTELLWINKEL, ALUMINIUM???, PERFORIERT
- 3 HOLZBALKEN, KVH, 80/200MM
- 4 AUFBAU VORDACH
KIESSCHÜTTUNG
ABDICHTUNGSBAHN, KUNSTSTOFF
OSB-PLATTE, 19MM
BALKENLAGE, KVH, 80/240MM
DREISCHICHTPLATTE, 24MM
LATTUNG (VERTIKAL), KVH,
- 5 ATTIKABLECH
- 6 WANDAUFBAU (DACH)
DREISCHICHTPLATTE, 24MM
LATTUNG (VERTIKAL), KVH, 40/60MM
FASSADENBAHN
WÄRMEDÄMMUNG, STEINWOLLE, WLG035, 160MM
ABDICHTUNG??????
- 7 FASSADENSCHOTT, BSH, 80/1500MM
- 8 WANDAUFBAU (ATTIKA)
FASSADENSCHALUNG AUS SENKRECHTE LATTUNG MIT
FUGE, KVH LÄRCHE, 30/60MM
- 9 SATTELDACHTRÄGER, BSH-BINDER, 180/950-1280MM
- 10 DECKBRETT, KVH LÄRCHE 24/80MM???
- 11 STAHLSTÜTZE, RUND-HOHLPROFIL, SCHWARZ
LACKIERT Ø=140MM
- 12 PFOSTEN-RIEGEL-FASSADE AUS ISOLIERVERGLASUNG IN
HOCHGEDÄMMTEN STAHLRAHMEN, SCHWARZ LACKIERT,
60/100MM
- 13 BODENAUFBAU
FLIESEN, SCHWARZ-GRAU, 15MM
ZENMENTESTRICH, 55MM
BODENPLATTE MIT BAUTEILAKTIVIERUNG, STAHLBETON,
200MM
PERIMETERÄMMUNG, XPS WLG 040, 140MM
ABDICHTUNG, BITUMENBAHN, VERSCHWEIßT/VERKLEBT
SAUBERKEITSSCHICHT 80MM
- 14 KONSOLE UNTER FASSADENPFOSTEN, STAHLWINKEL,
GESCHWEIßT, 120/200MM
- 15 NOPPENBAHN