



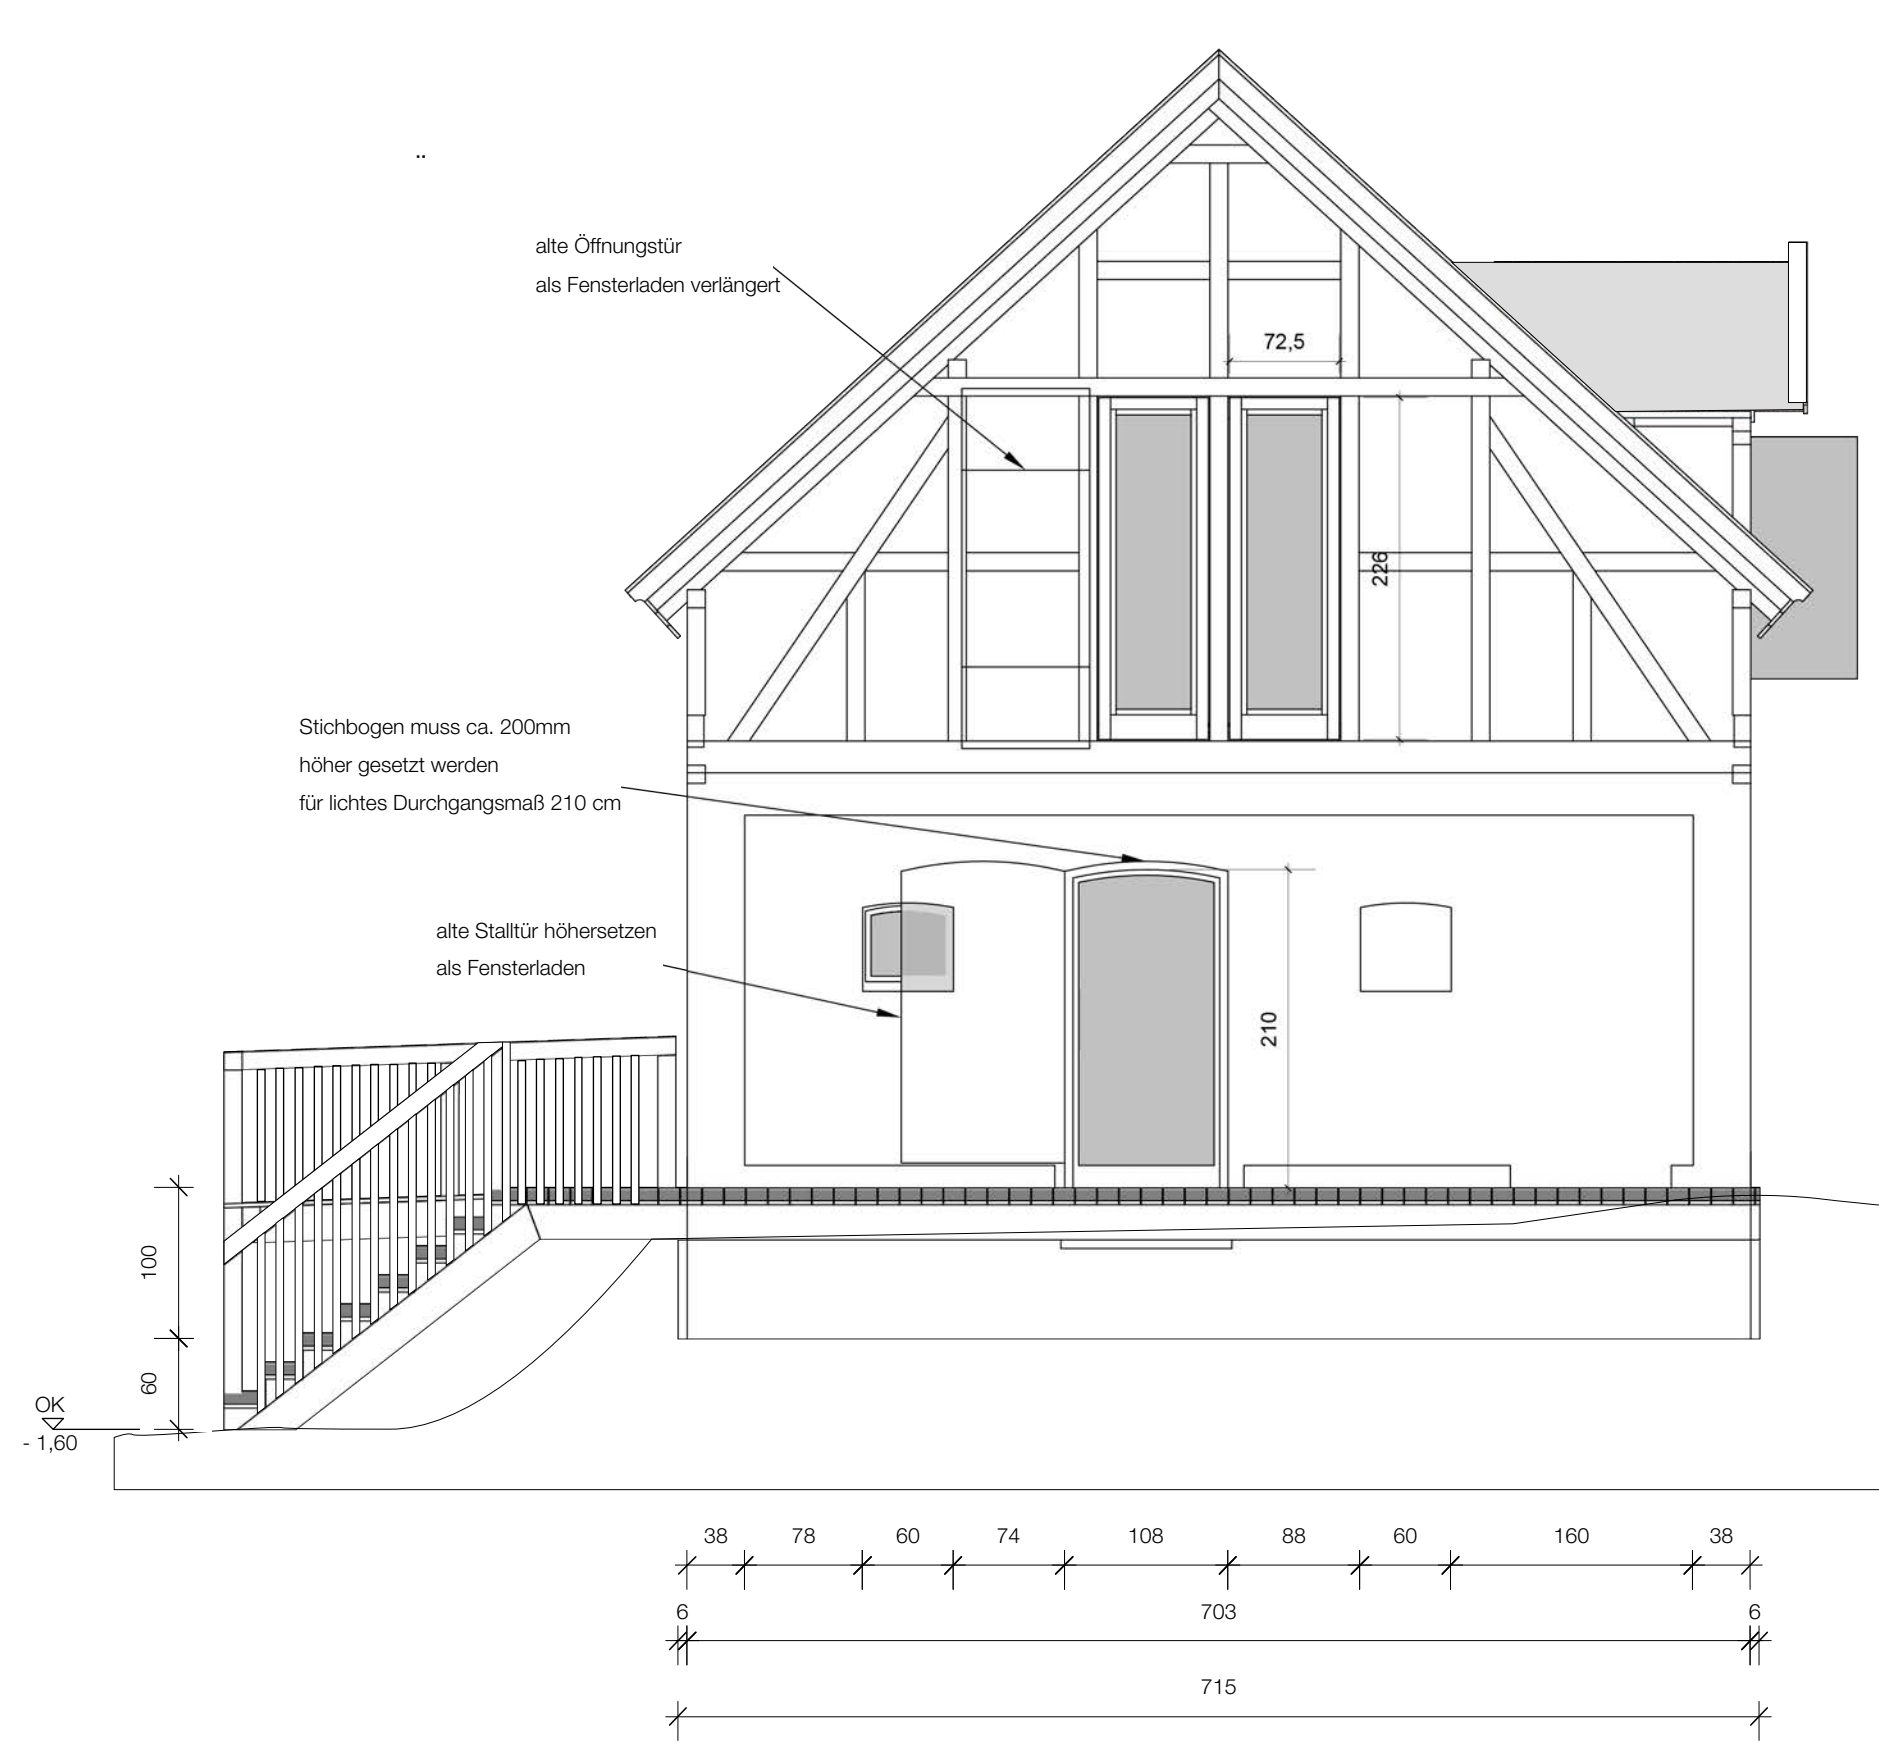

ANSICHT OST

ZEICHNUNG OSTFASSADE / NEU


- # Holzfenster im Giebel, links SZ Süd-Ost, rechts Treppenhau
- # Erhöhung Türsturz der Haupteingangstür
- # alte Holzfenster-läden sollen angepasst und wiederverwendet werden

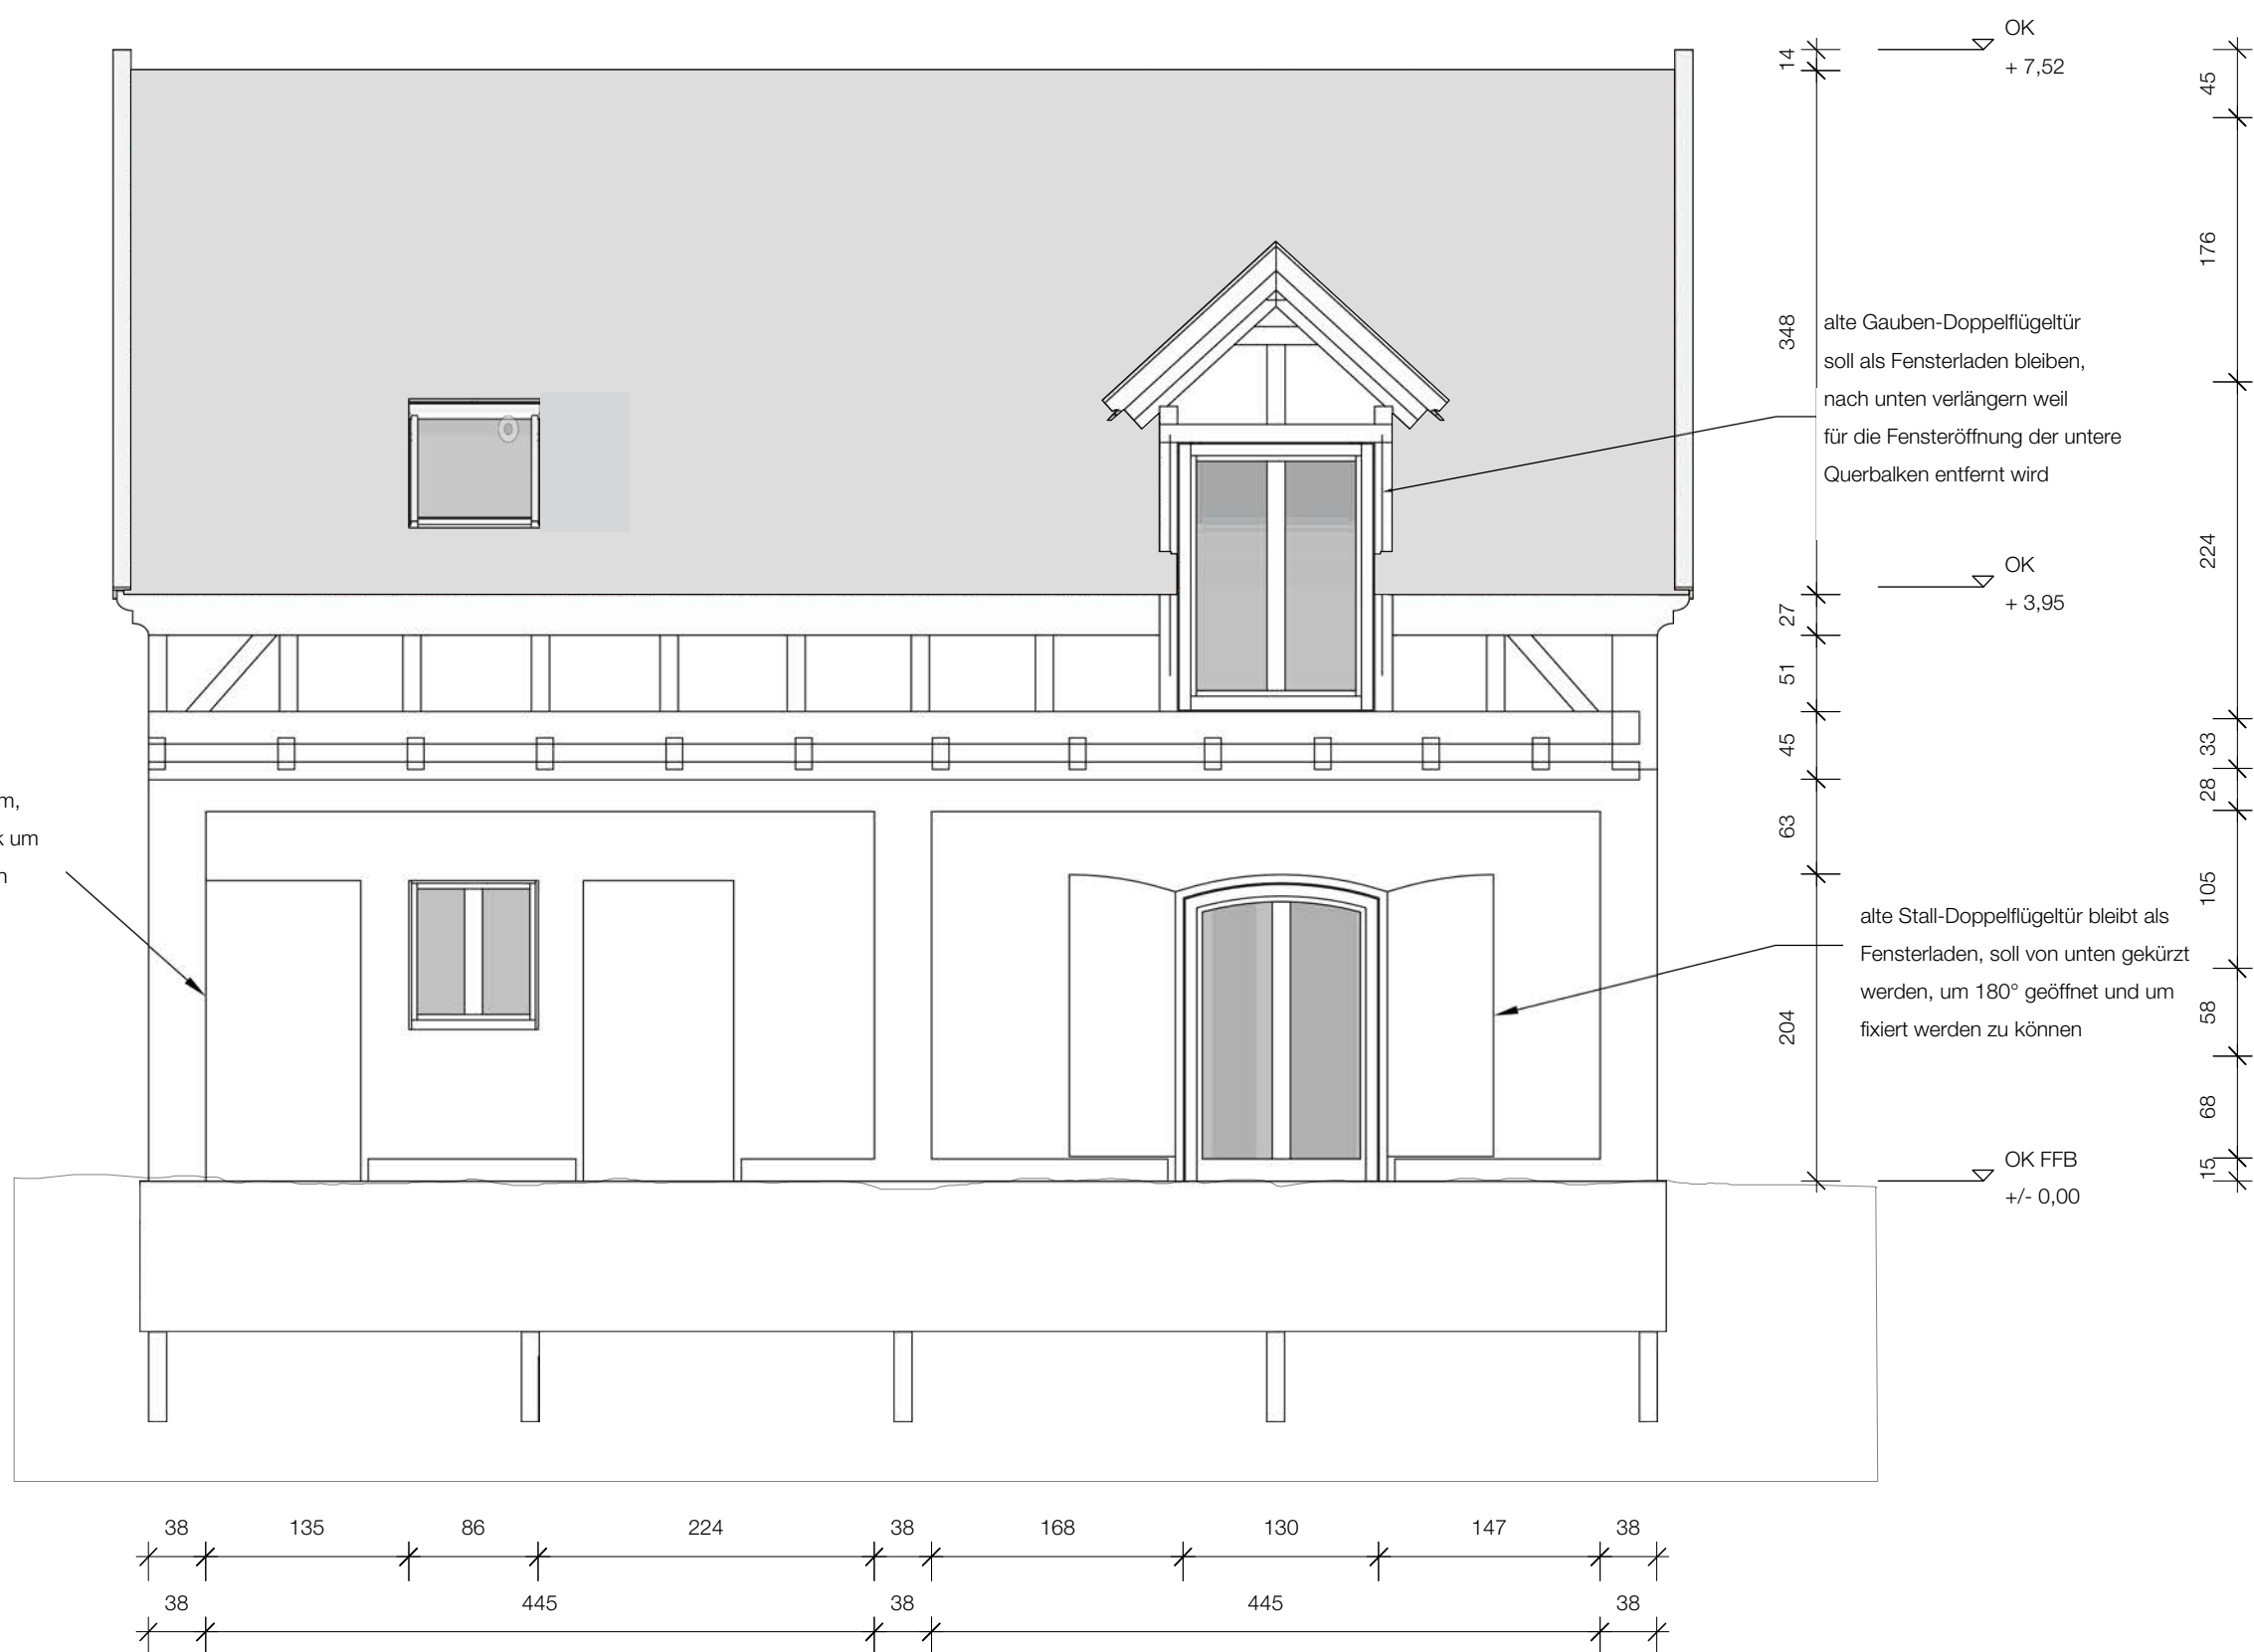

ANSICHT NORD

ZEICHNUNG NORDFASSADE / NEU


- # Dachschrägenfenster durch Neue ersetzen
- # alte Giebel-Doppelflügeltür soll als Fensterladen bleiben
- # alte Stall-Doppelflügeltür soll als Fensterladen bleiben
- # Türhebungen sollen zugemauert werden, 20mm springt Putzfläche zurück, um an die alten Zugänge zu erinnern

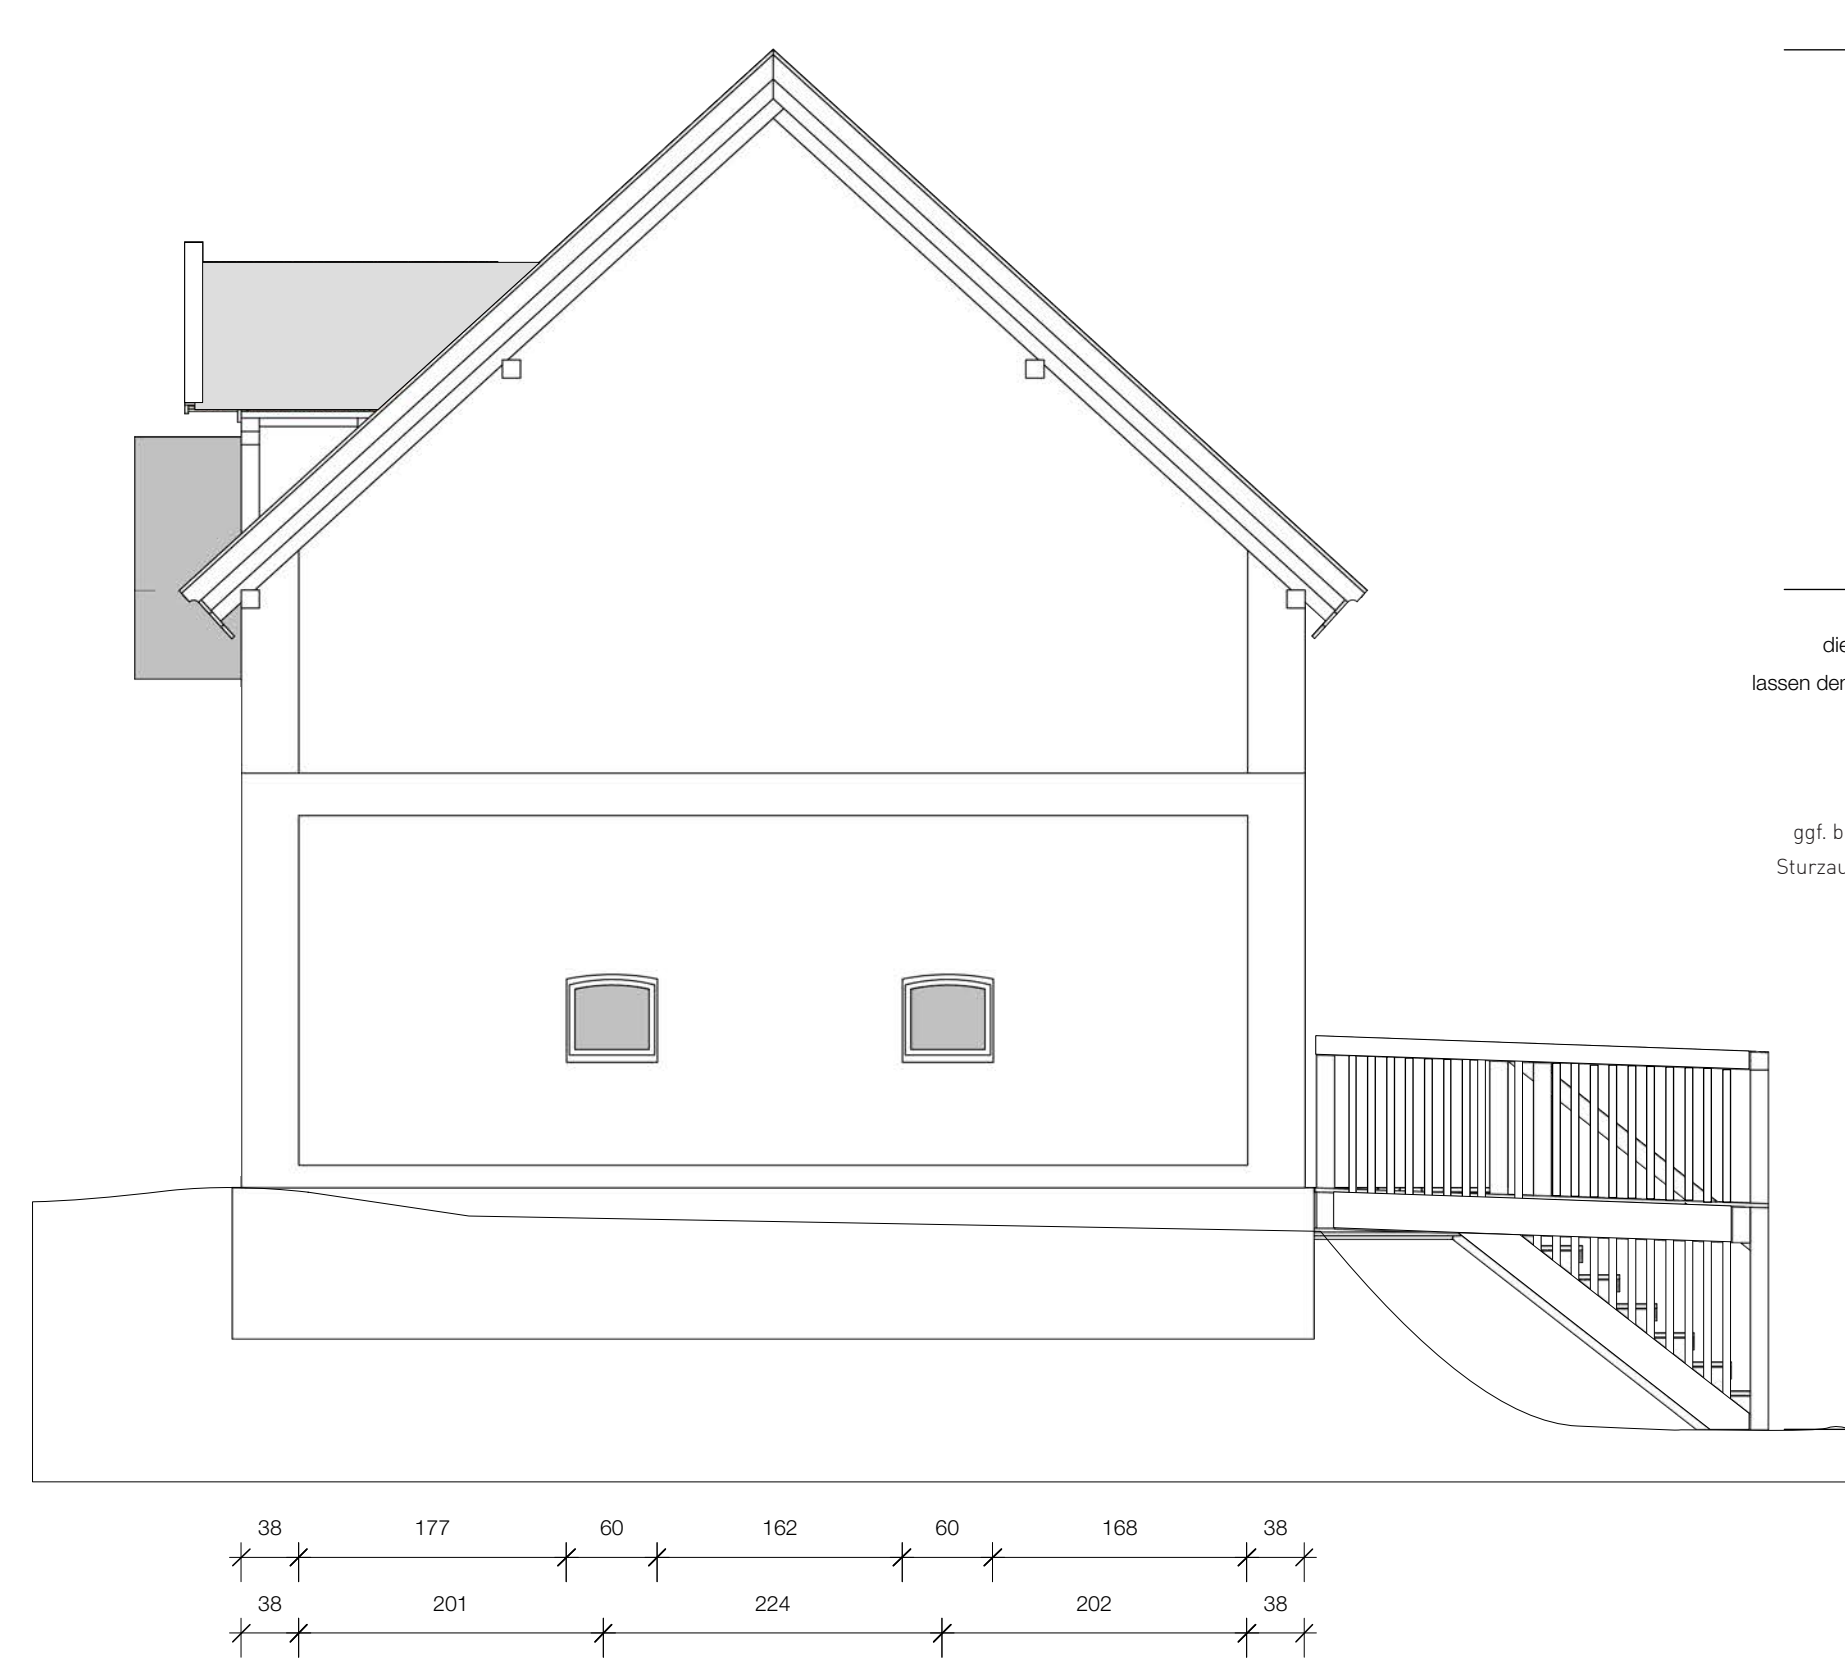

ANSICHT WEST

ZEICHNUNG WESTFASSADE / NEU


- # neues, großes Holzfenster in die vorhandene Öffnung

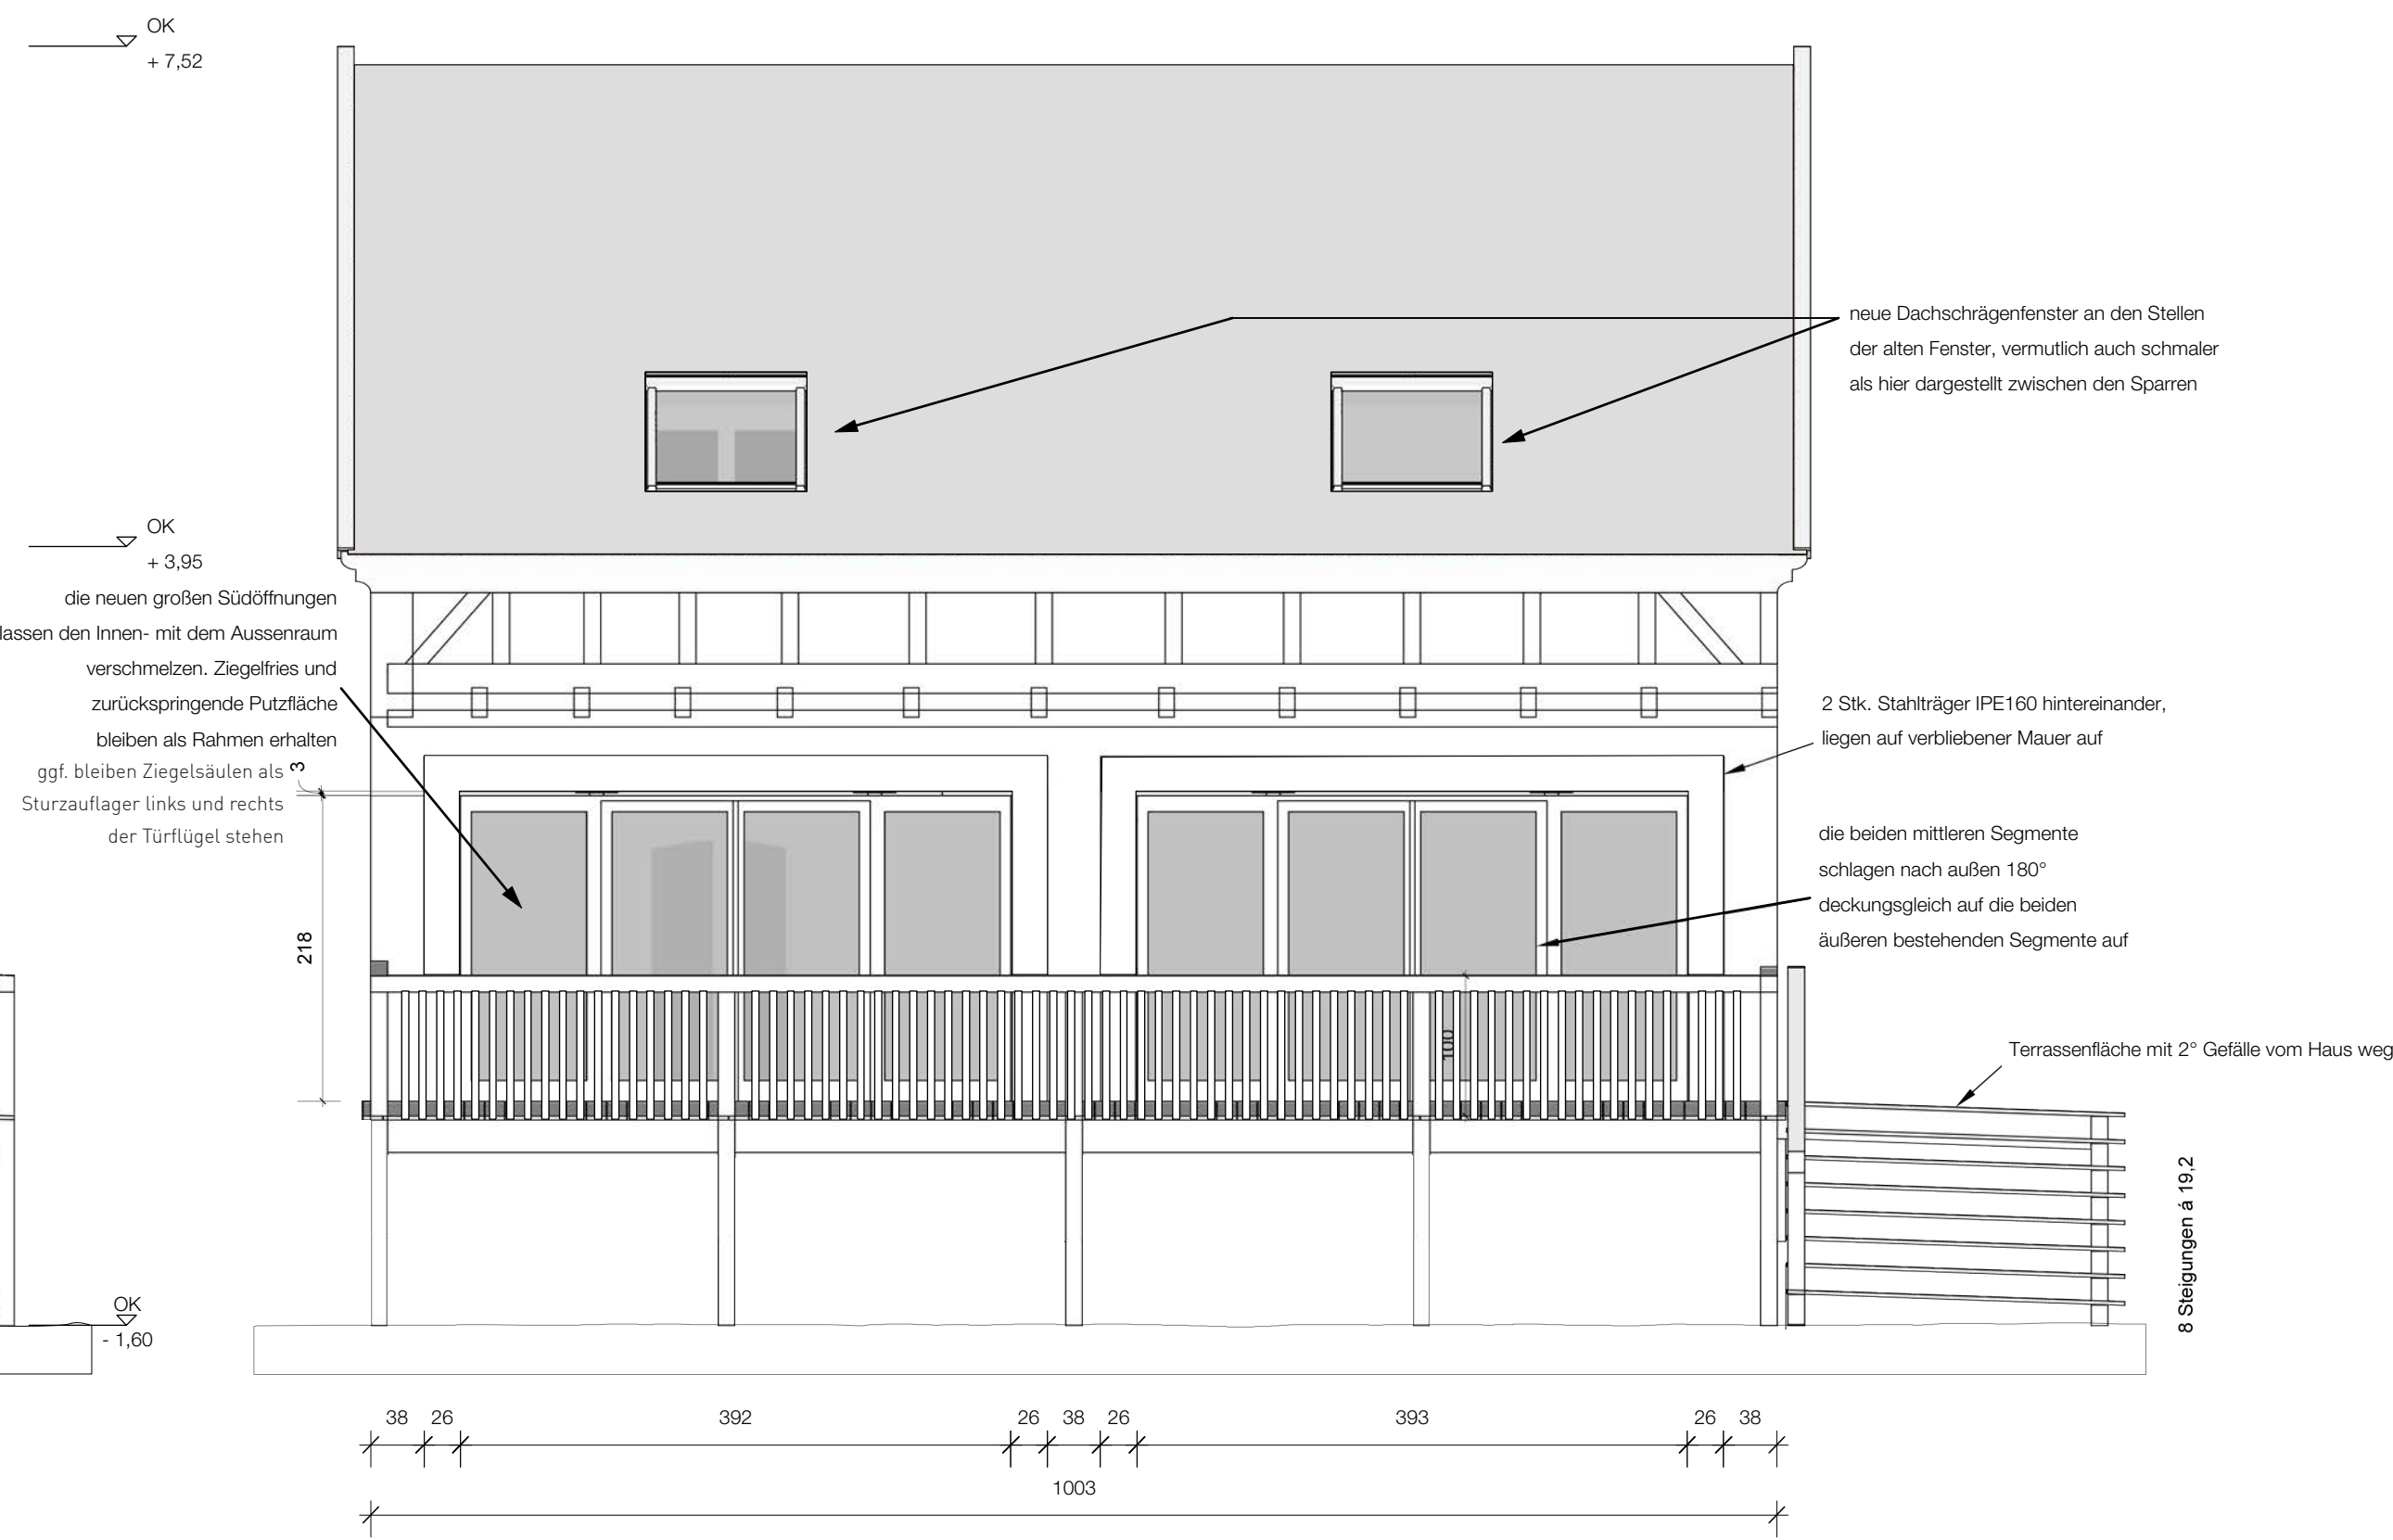


ANSICHT SÜD

ZEICHNUNG SÜDFASSADE / NEU


- # Dachschrägenfenster durch Neue ersetzen
- # Freilegen und Instandsetzen des alten Fachwerk-Kriechstock
- # Zurückspringende Putzfelder durch Holzfenster ersetzen, je Feld Öffnen sich die beiden mittleren Segmente nach außen, so dass die Glasflächen mögl. exakt aufeinander liegen

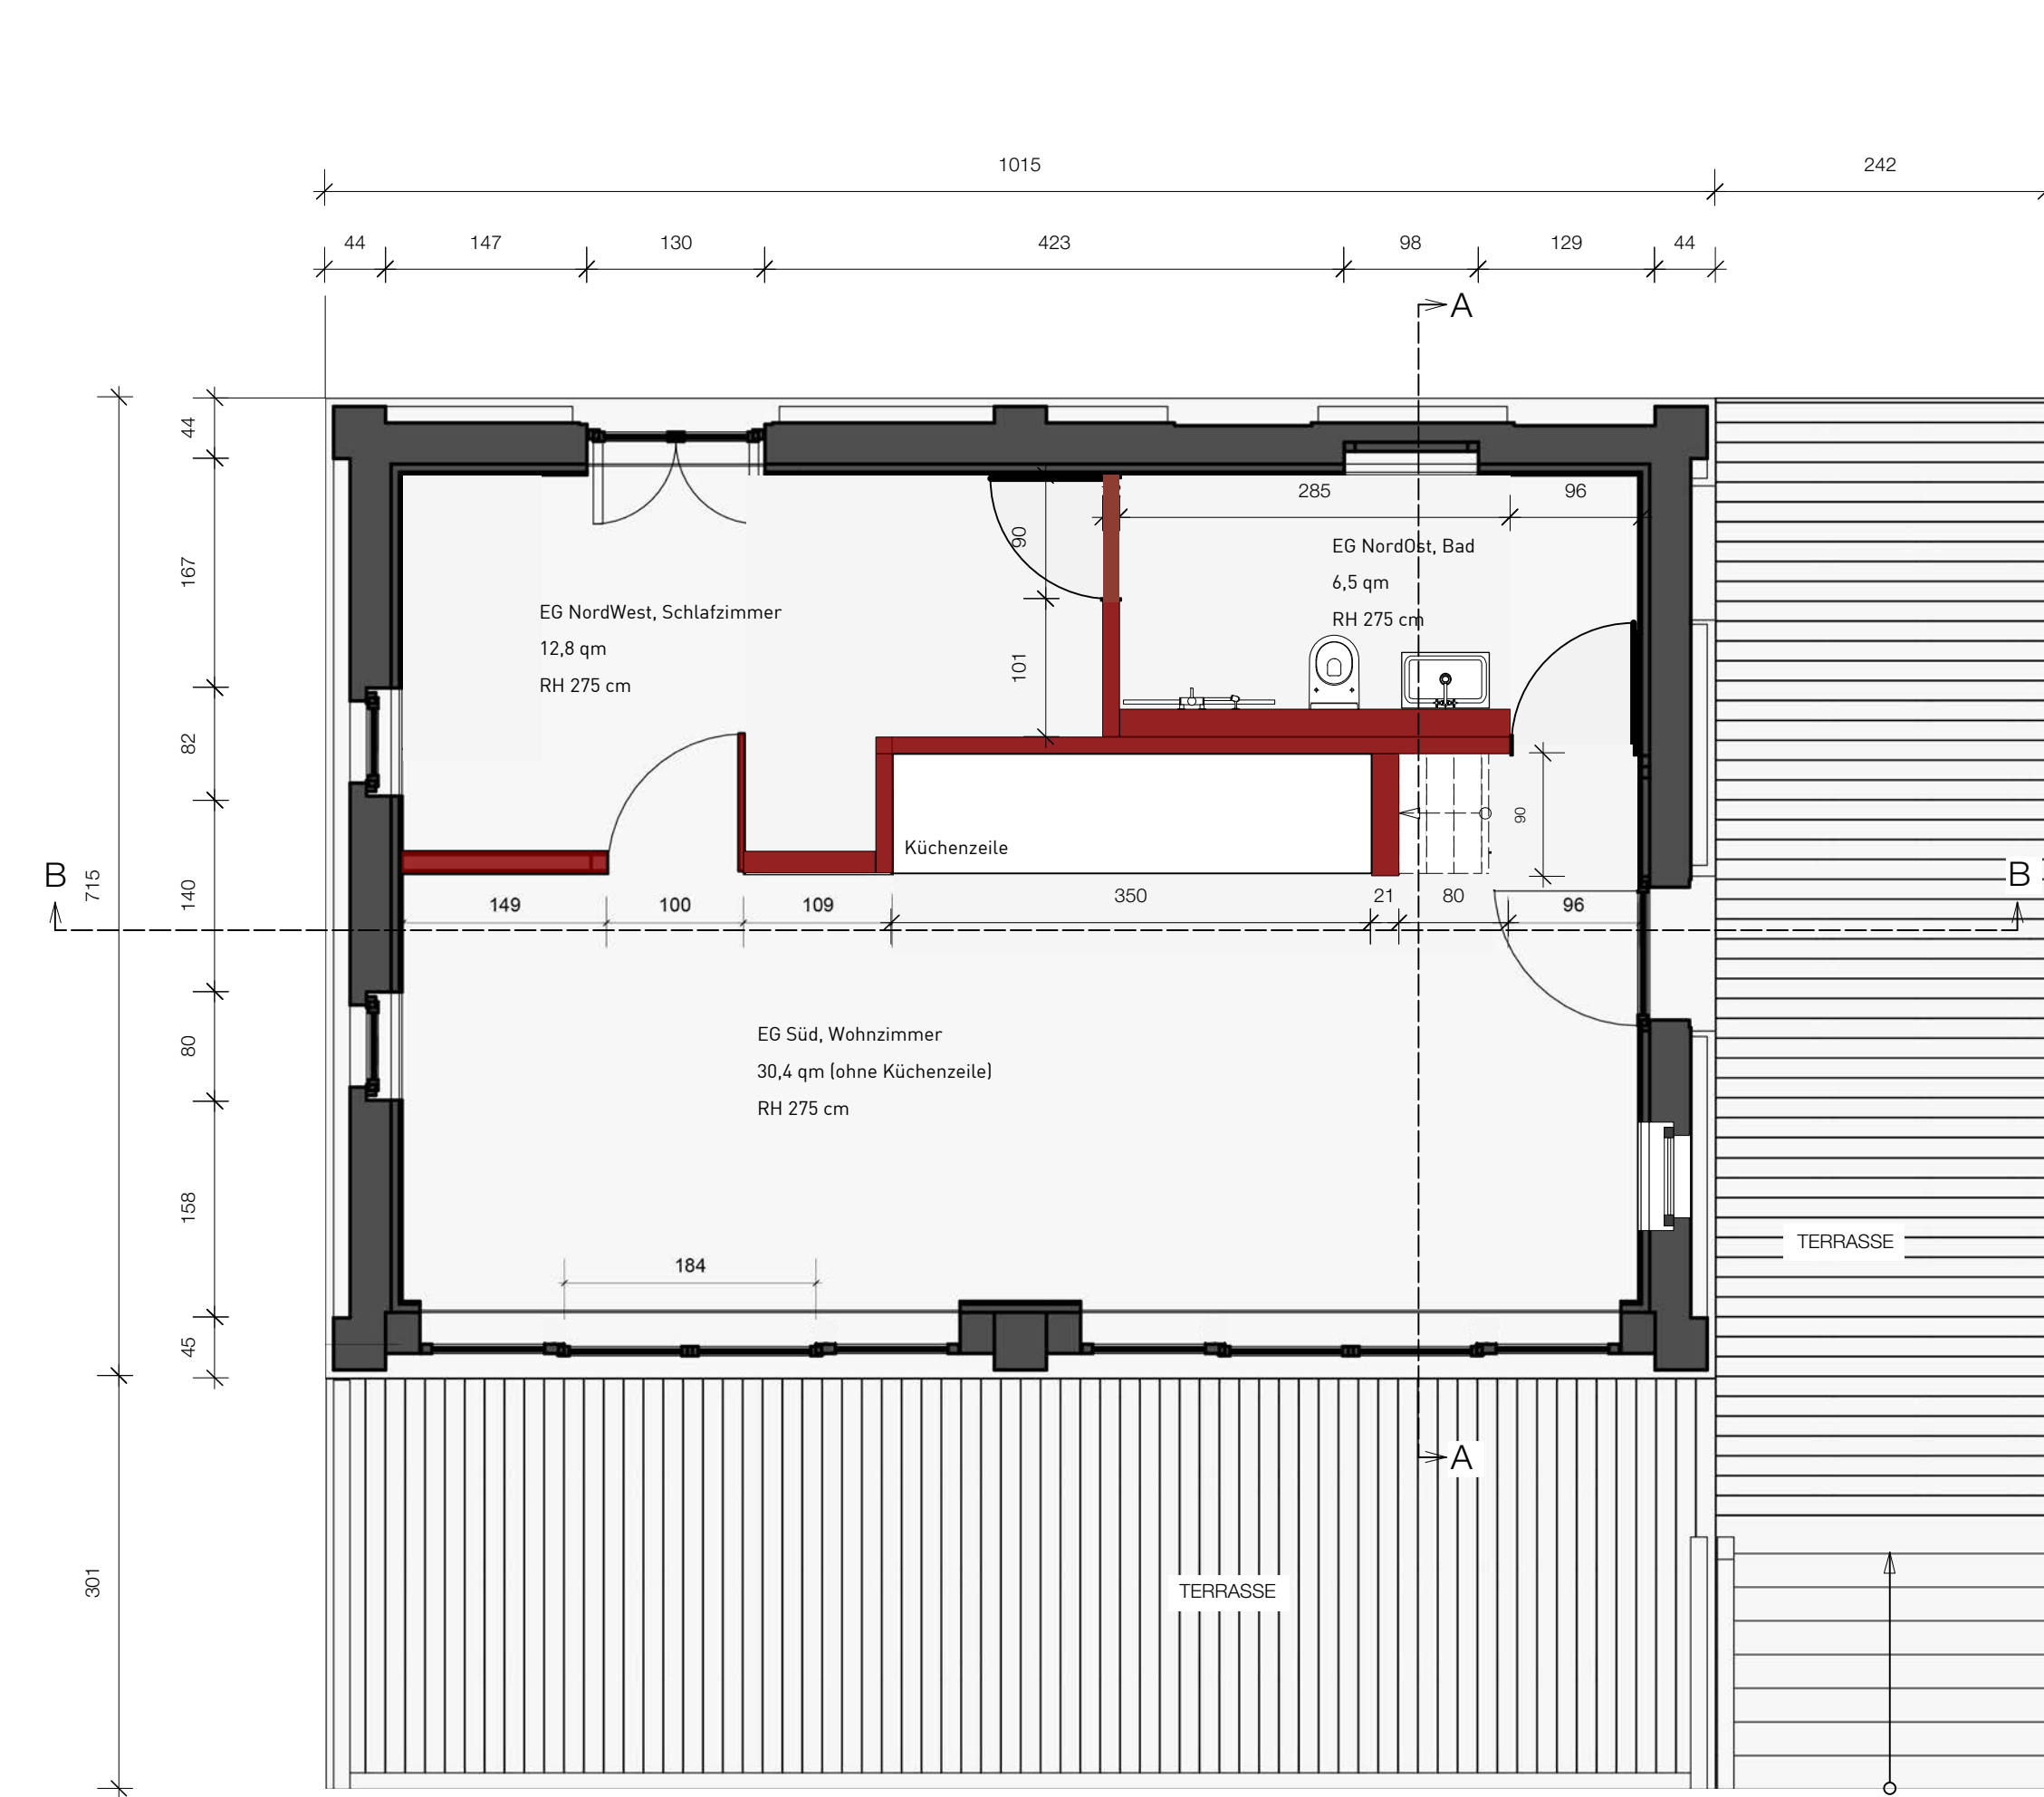


GRUNDRISS ERDGESCHOSS

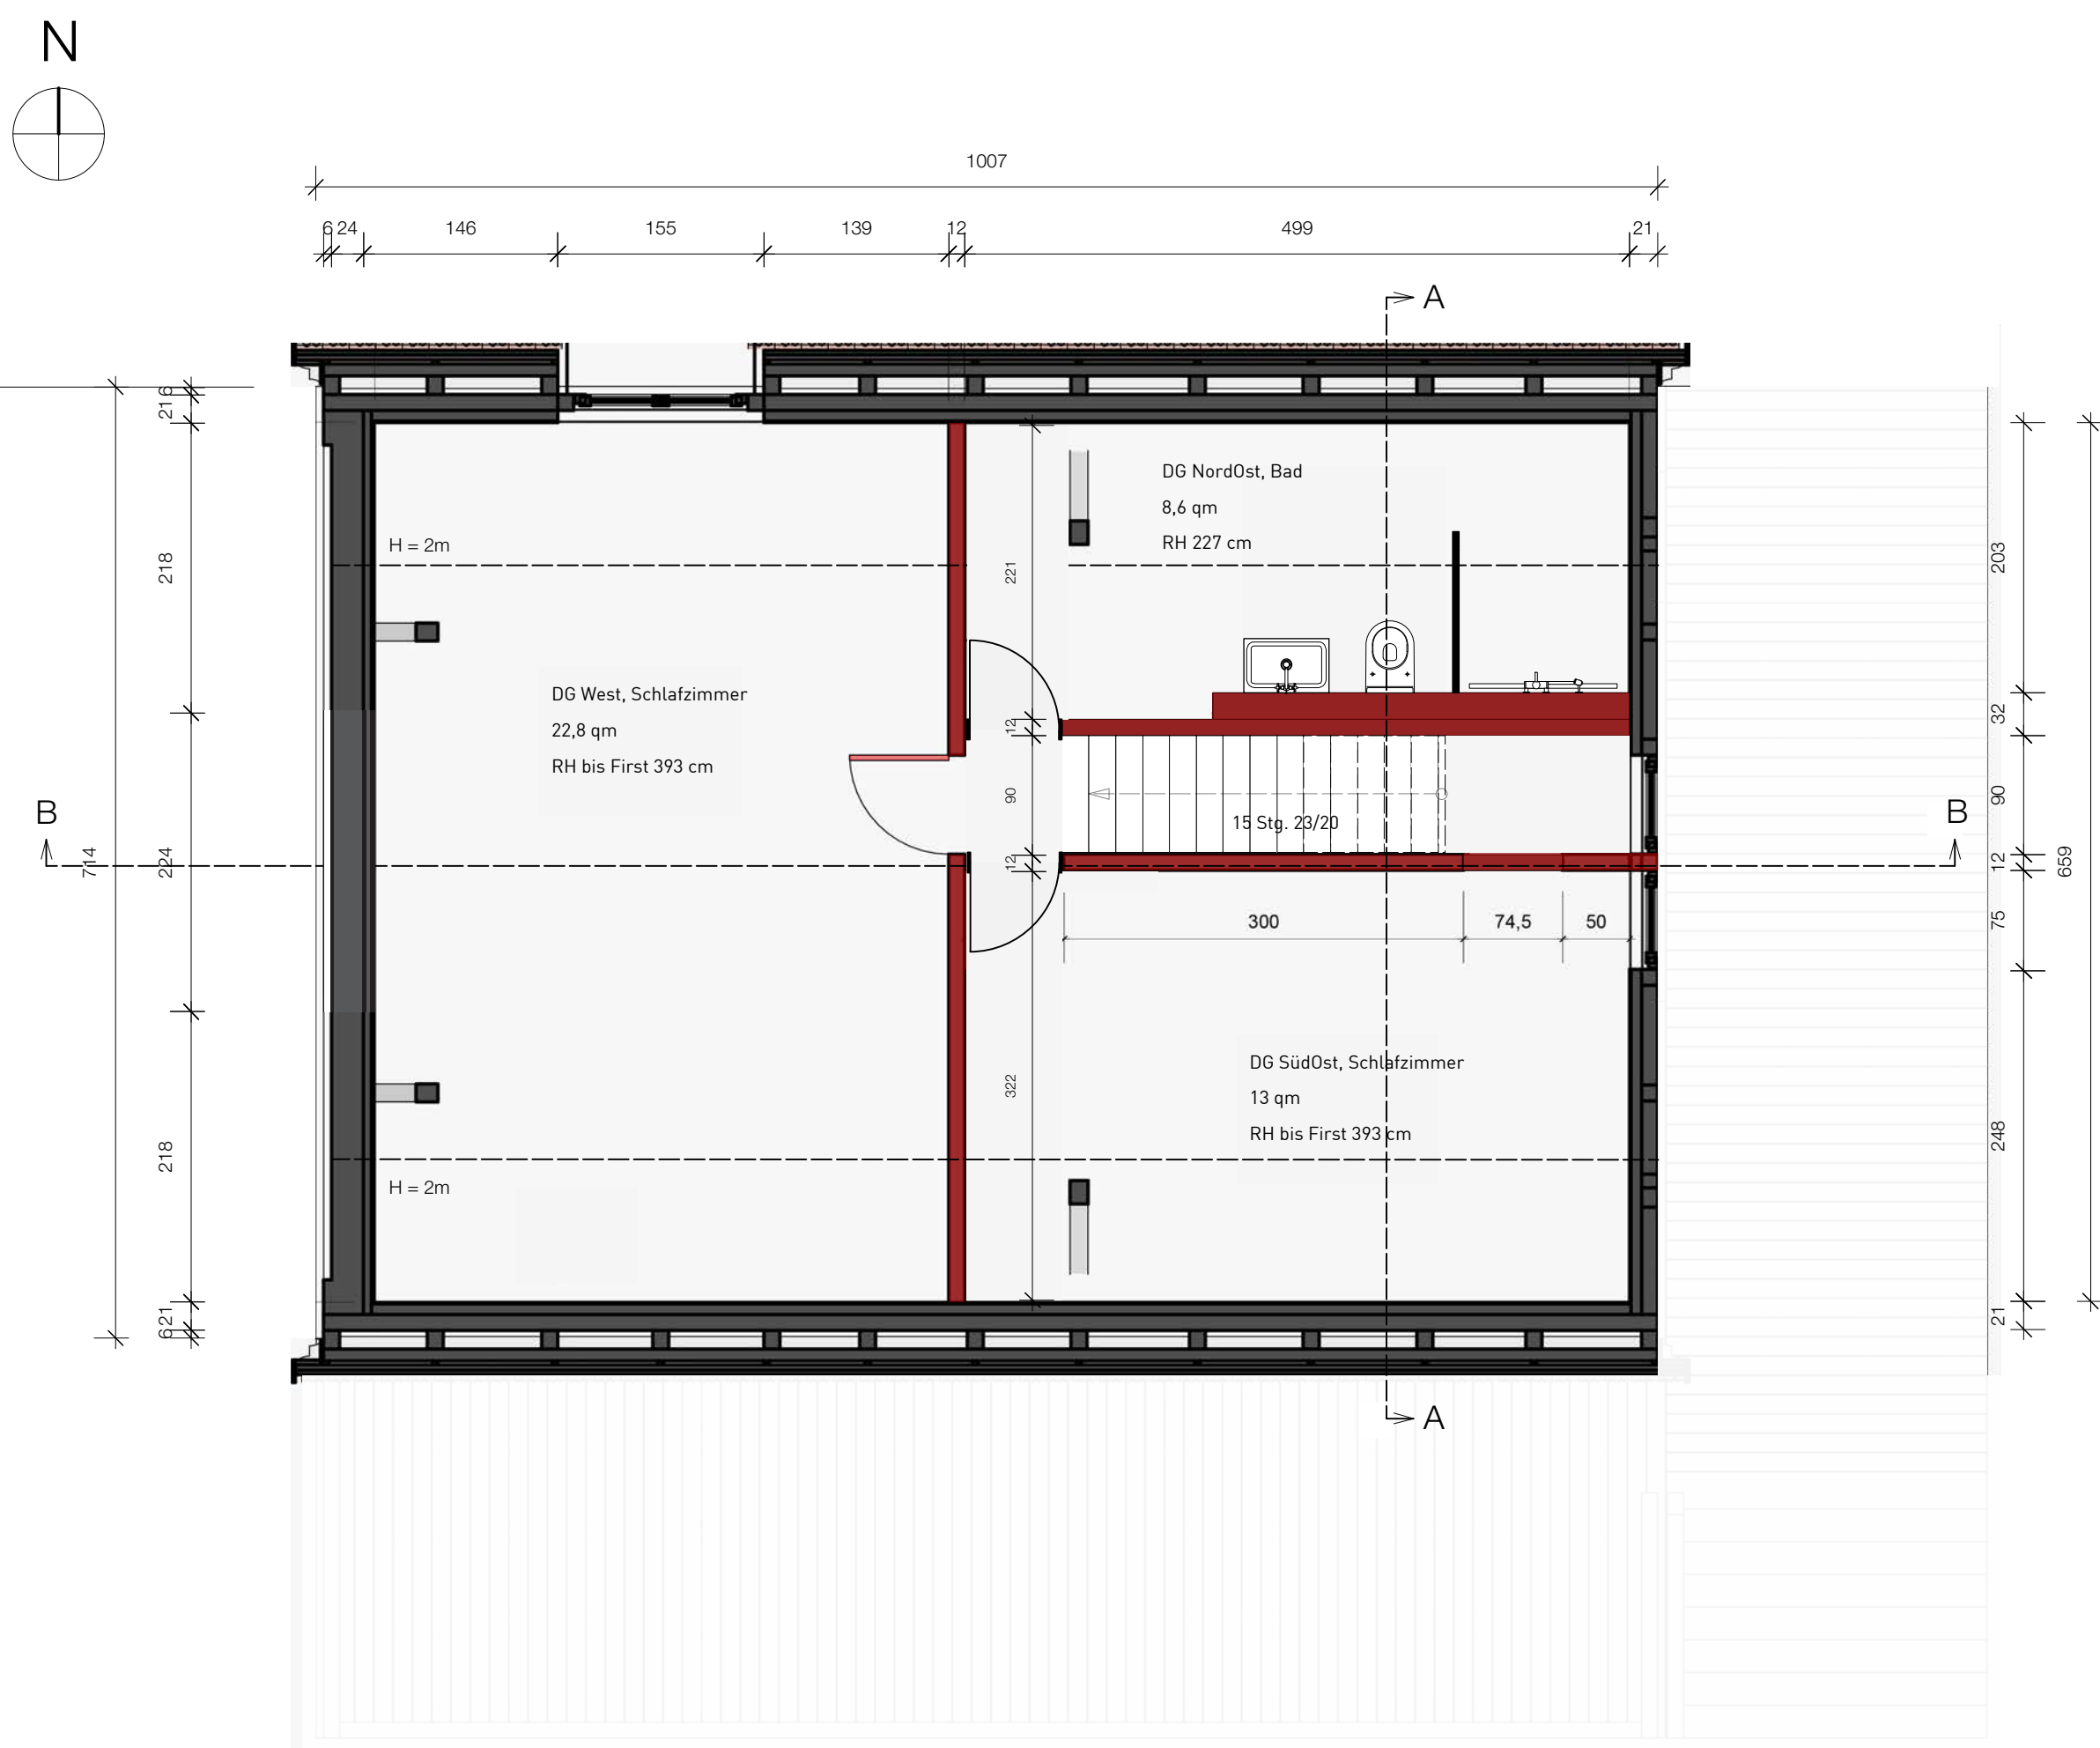

GRUNDRISS OBERGESCHOSS

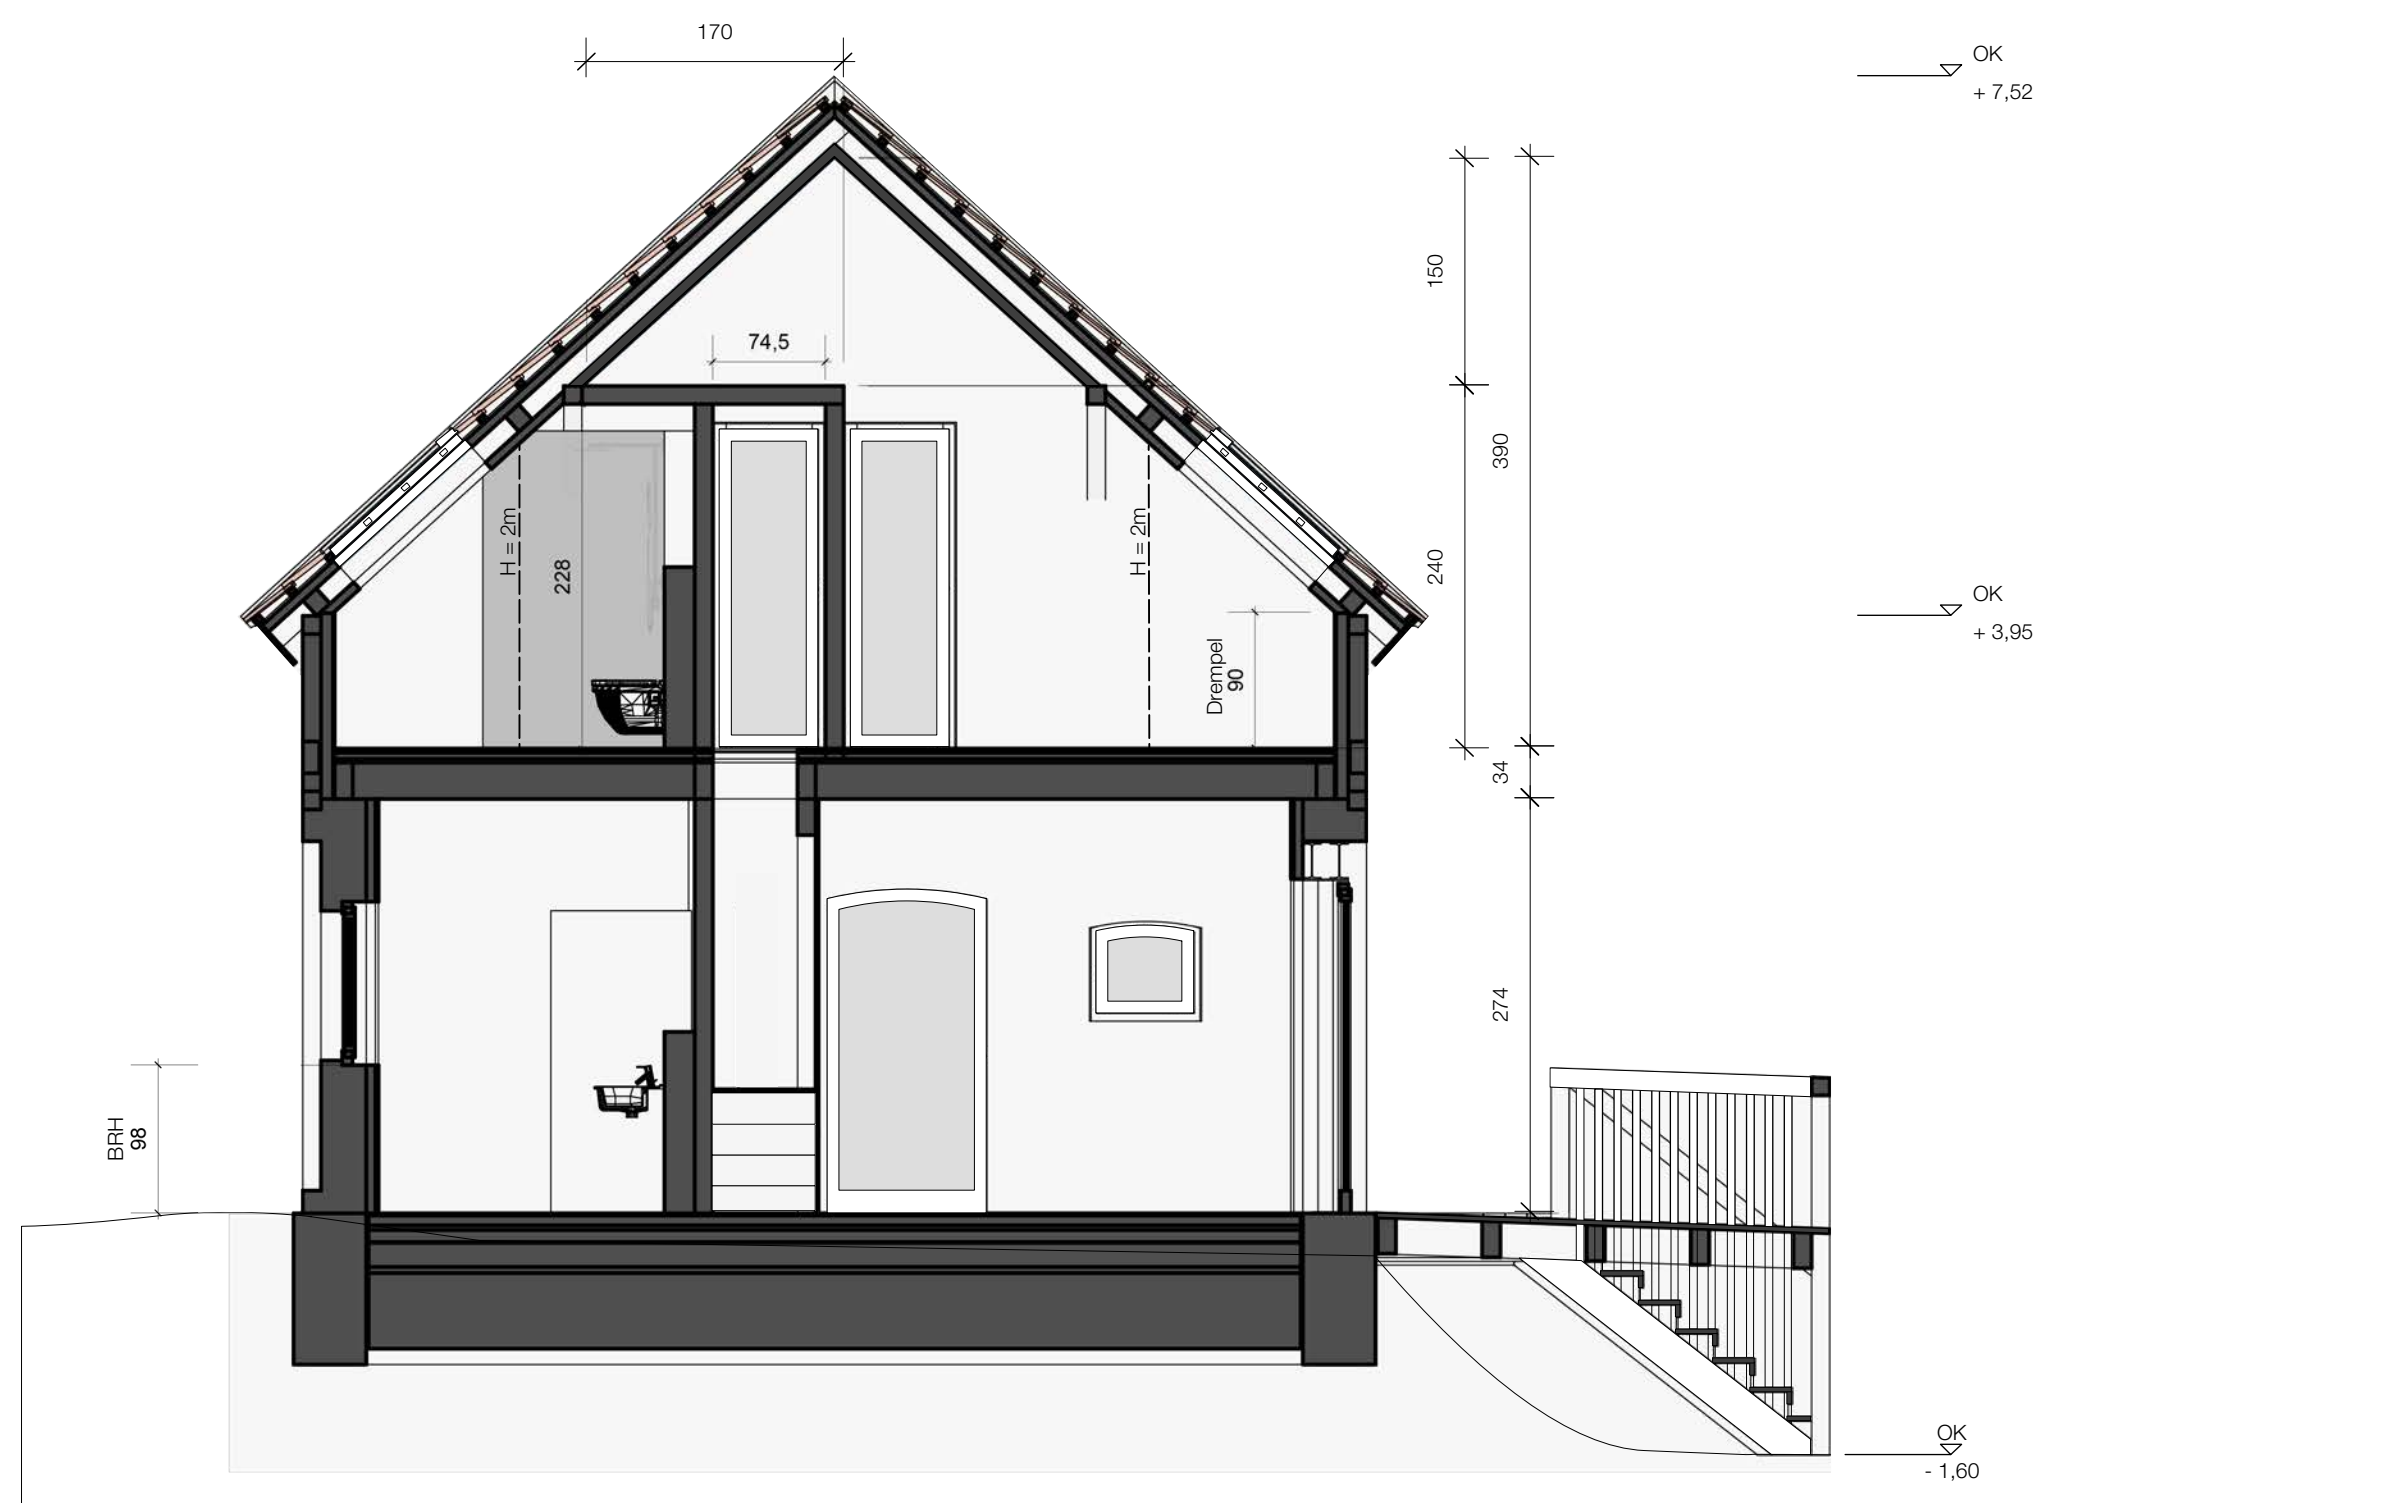

SCHNITT A-A - BLICK NACH OSTEN

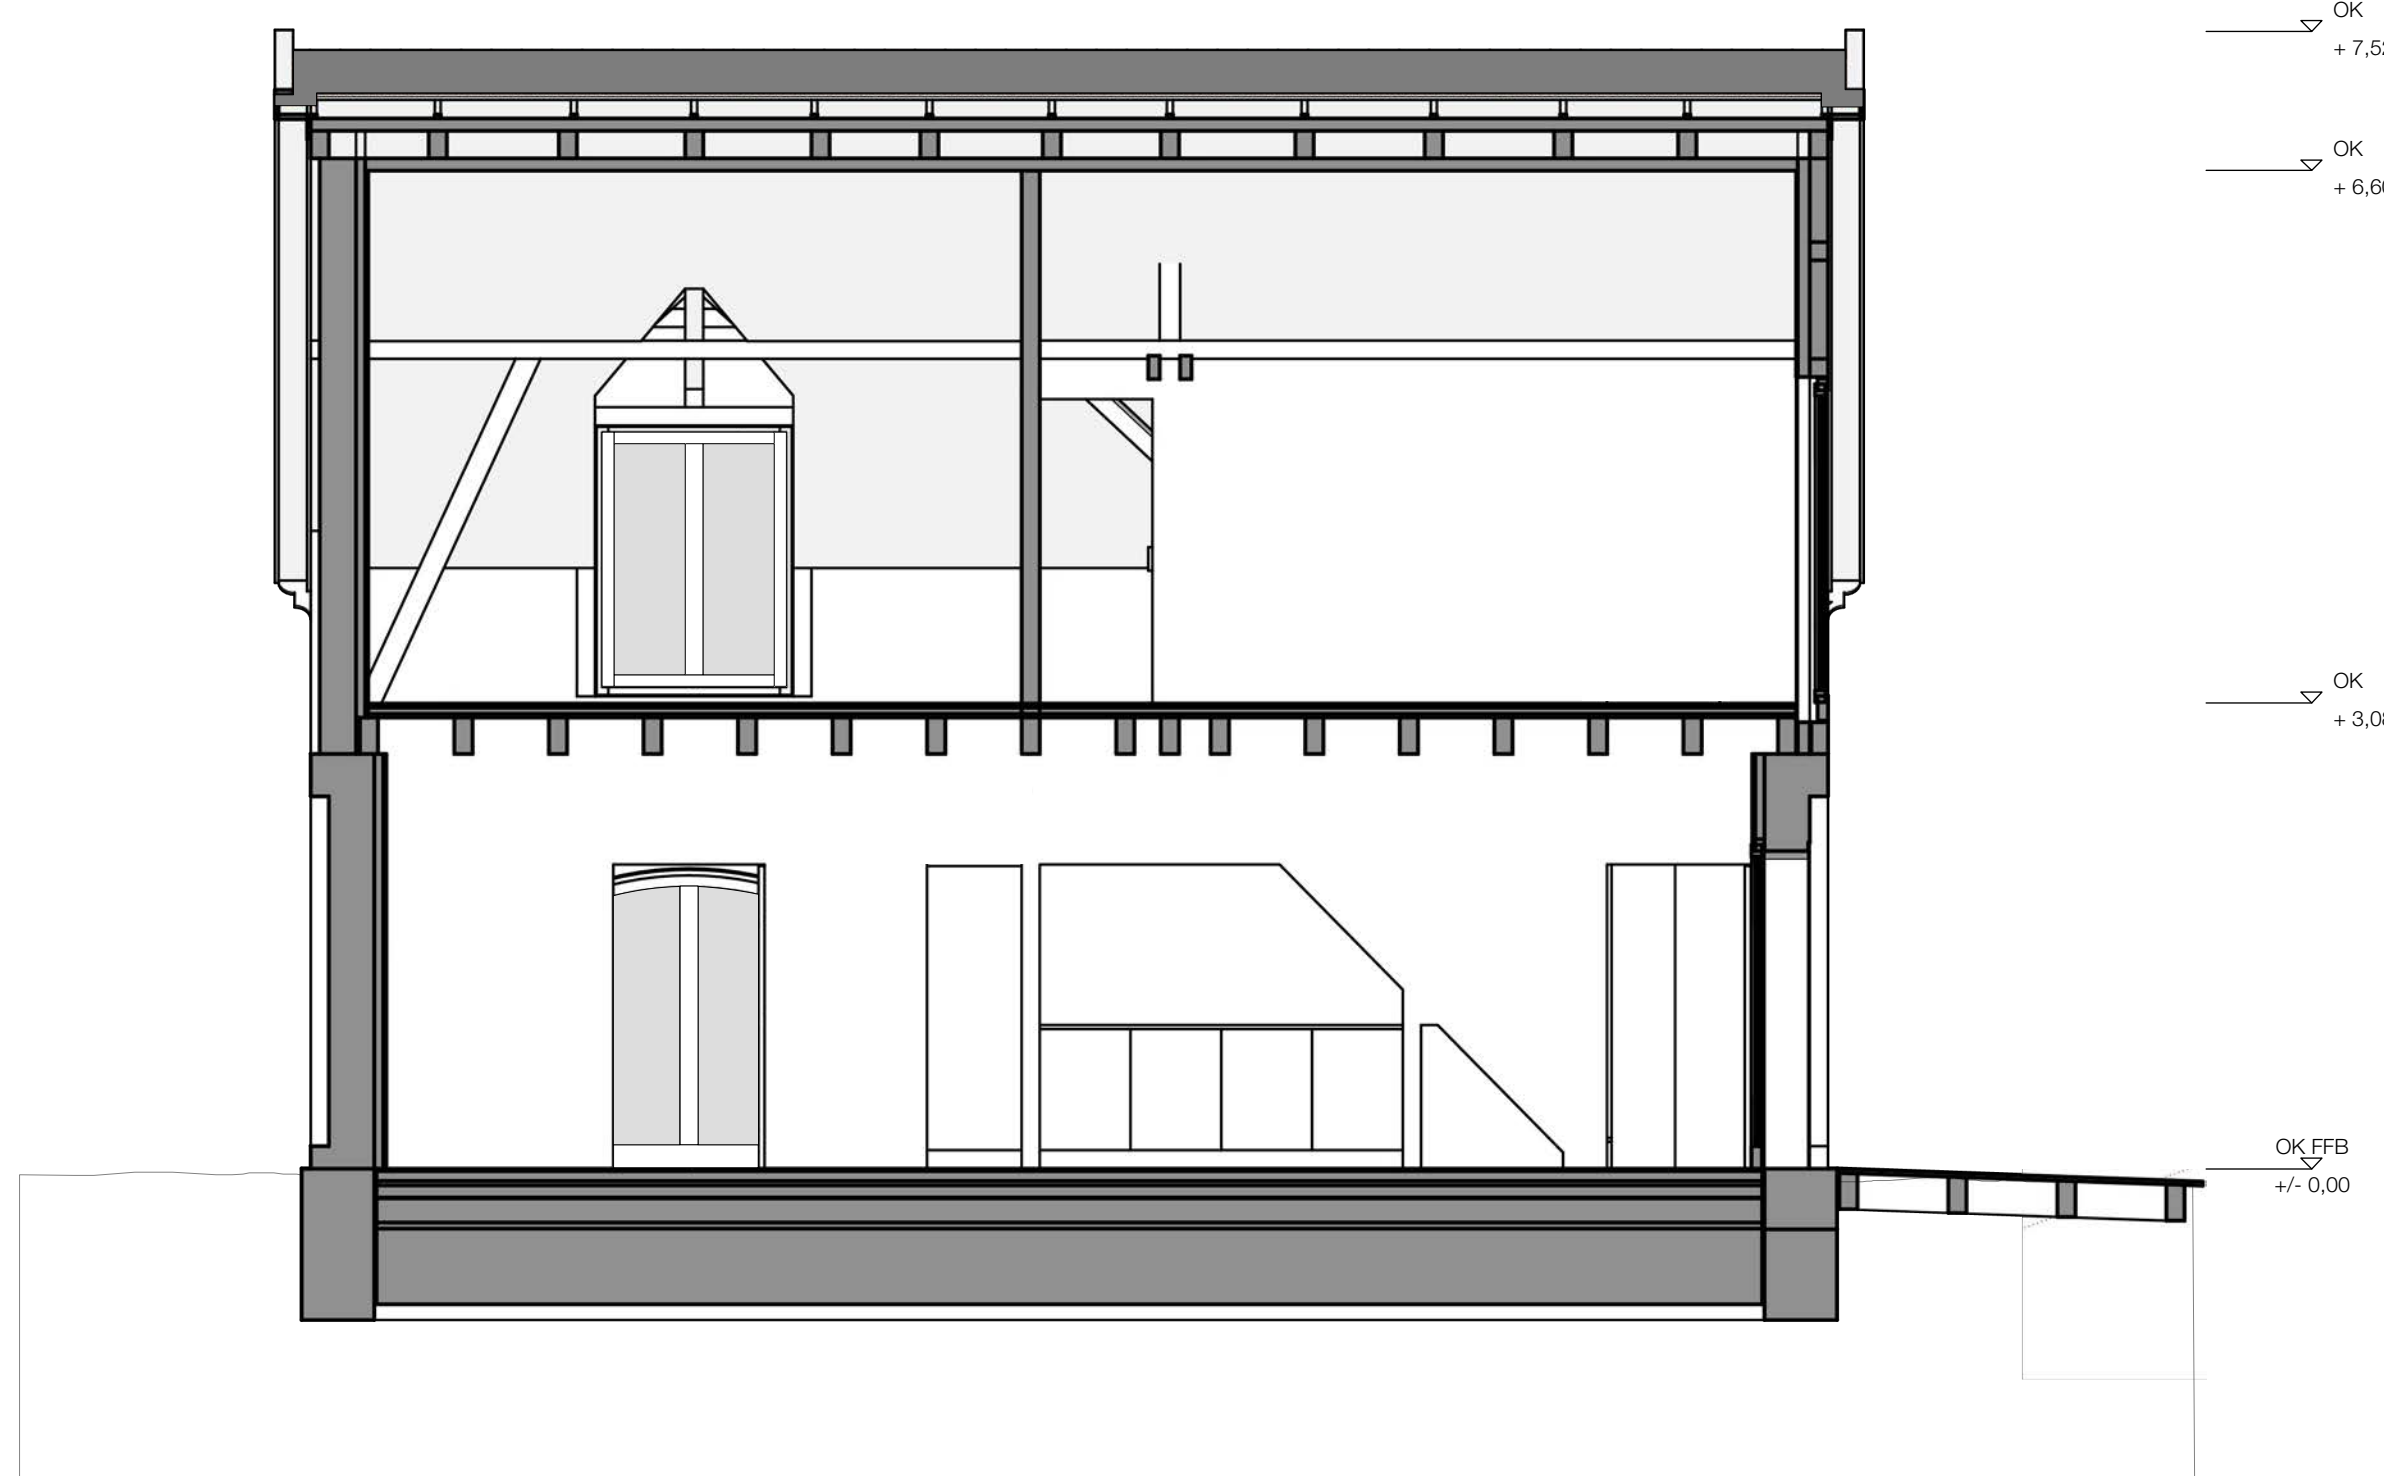

SCHNITT B-B - BLICK NACH NORDEN

Plan-Nr.	4111
Datum / gez.	11.02.19 / jm
UMBau	
 Abbruch	Legende Materialien
 Neu	
	+/-0,00+370,00 m üNN
Projekt	Alte Schulscheune Umbau zu Wohnzwecken Massenhäuserstraße 14 34519 Vasbeck / Diemelsee
Bauherr	Familie Butzlaff / Muschick In den Dornen 8 58454 Witten T./J.Muschick) 0173 2528039
Planinhalt	Maßnahmenpaket Umbau mittels Ansichten, Grundrissen und Schnitten
Leistungsphase	Genehmigungsplanung
Maßstab	1:50
Blattgröße	DIN A0 118,9/84,1
Planer	Foundation 5+ Architekten BDA Karthäuserstraße 7-9 34117 Kassel Telefon 0561-920 008 13 Telefax 0561-920 008 20