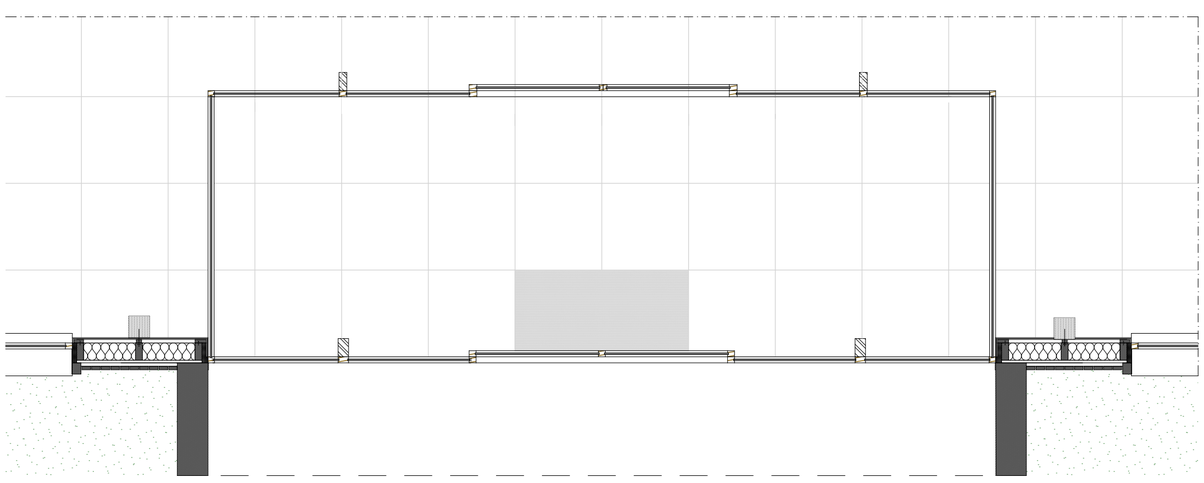

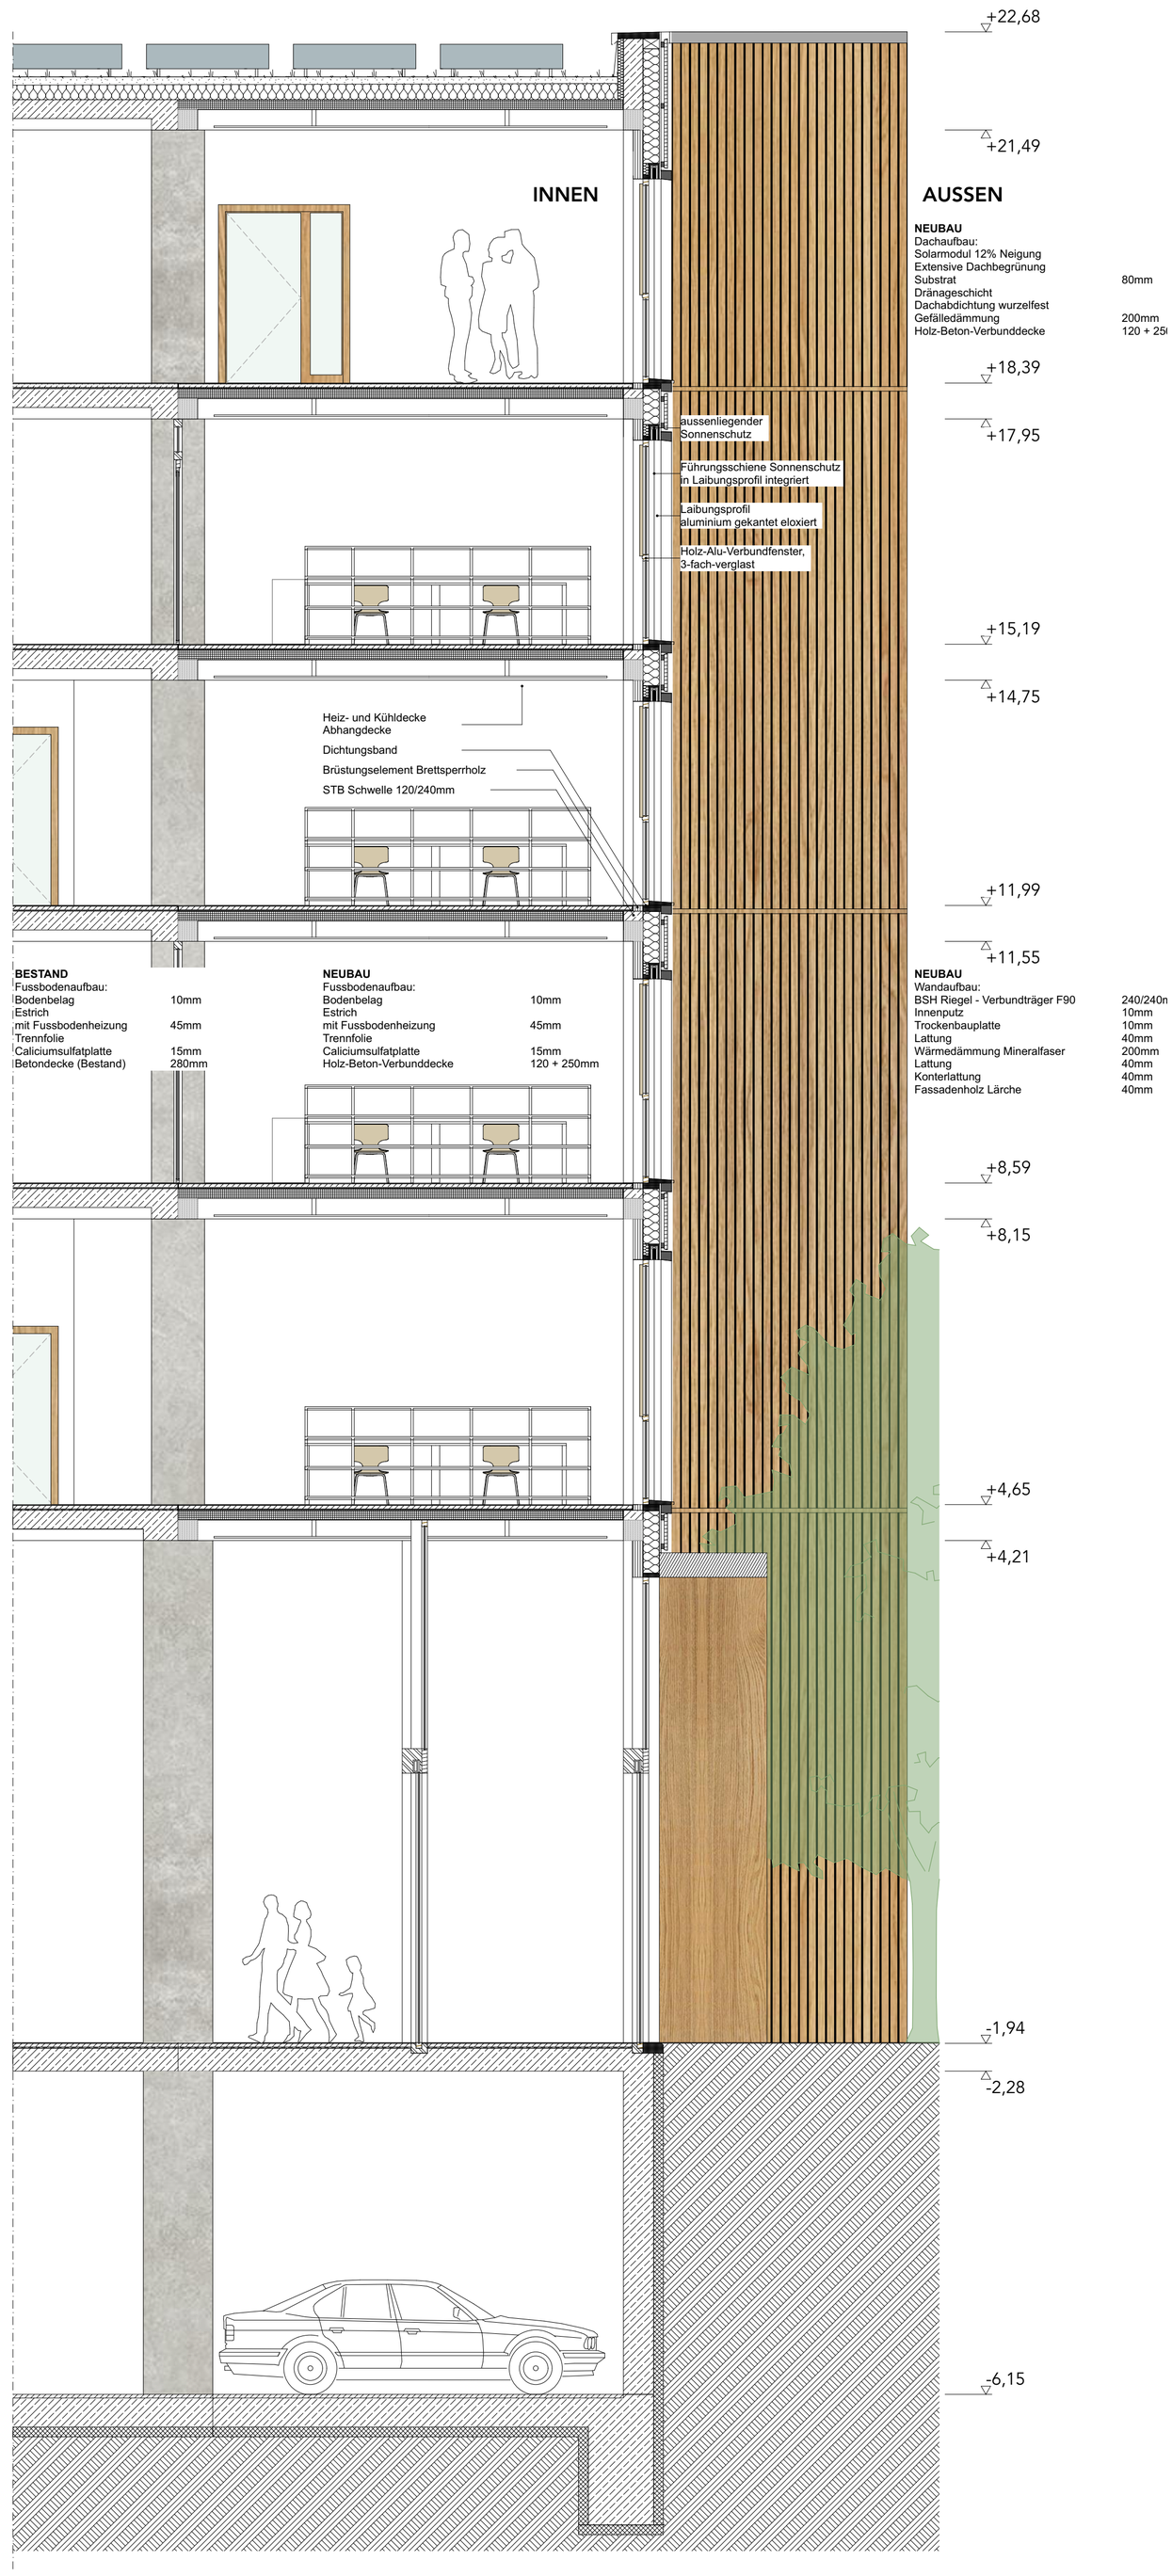
+22,68
+21,49
INNEN
AUSSEN
NEUBAU
Dachaufbau:
Solarmodul 12% Neigung
Extensive Dachbegrünung
Substrat 80mm
Dränageschicht
Dachabdichtung wurzelfest
Gefälledämmung 200mm
Holz-Beton-Verbunddecke 120 + 25
+18,39
+17,95
aussenliegender Sonnenschutz
Führungsschiene Sonnenschutz in Laibungsprofil integriert
Laibungsprofil aluminium gekantet eloxiert
Holz-Alu-Verbundfenster, 3-fach-verglast
+15,19
+14,75
Heiz- und Kühldecke Abhangdecke
Dichtungsband
Brüstungselement Brettsperrholz
STB Schwelle 120/240mm
+11,99
+11,55
BESTAND
Fussbodenaufbau:
Bodenbelag 10mm
Estrich
mit Fussbodenheizung 45mm
Trennfolie
Caliciumsulfatplatte 15mm
Betondecke (Bestand) 280mm
NEUBAU
Fussbodenaufbau:
Bodenbelag 10mm
Estrich
mit Fussbodenheizung 45mm
Trennfolie
Caliciumsulfatplatte 15mm
Holz-Beton-Verbunddecke 120 + 250mm
NEUBAU
Wandaufbau:
BSH Riegel - Verbundträger F90 240/240
Innenputz 10mm
Trockenbauplatte 10mm
Lattung 40mm
Wärmedämmung Mineralfaser 200mm
Lattung 40mm
Konterlattung 40mm
Fassadenholz Lärche 40mm
+8,59
+8,15
+4,65
+4,21
-1,94
-2,28
-6,15