




GREEN CARE

GENERATIONSÜBERGREIFENDES WOHNEN SS2024
 ENTWERFEN 2 DIPL.-ING JASPER HERMANN
 ERIC NAGAEV 201730

Der Entwurf, Green Care, integriert das gleichnamige Programm aus den Niederlanden und Norwegen und verbindet Landwirtschaft, Pflege und Wohnen auf innovative Weise. Die Gesamtfläche teilt sich in ca. 757 m² für betreutes Wohnen, ca. 515 m² für reguläres Wohnen und ca. 200 m² Gemeinschaftsflächen. Das Konzept setzt auf Autarkie durch den Einsatz von Biogas und Solarenergie, um eine nachhaltige und umweltfreundliche Lebensweise zu fördern.

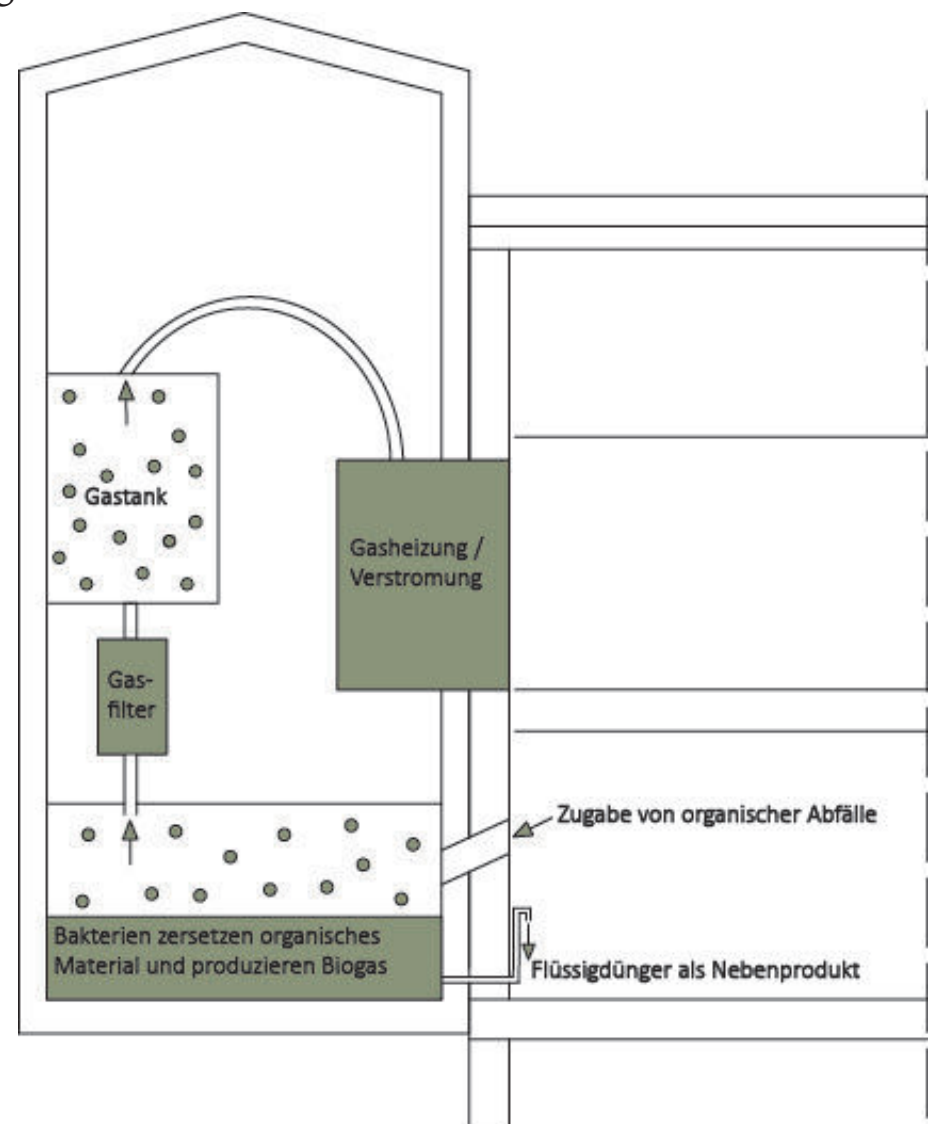

ENERGIEKONZEPT




LAGEPLAN M 1:500



ERDGESCHOSS M1:200



OBERGESCHOSS M1:200

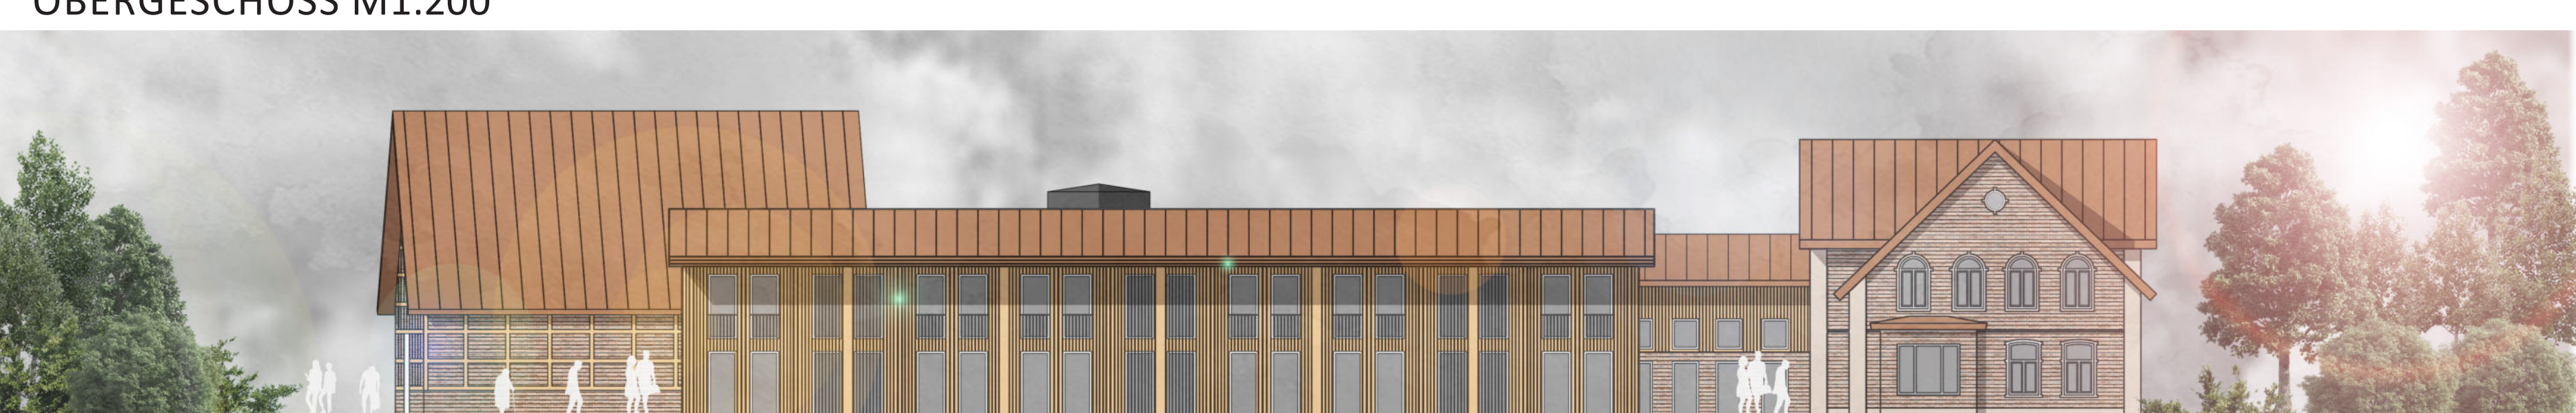

ANSICHT M1:200



SCHNITT M1:200

