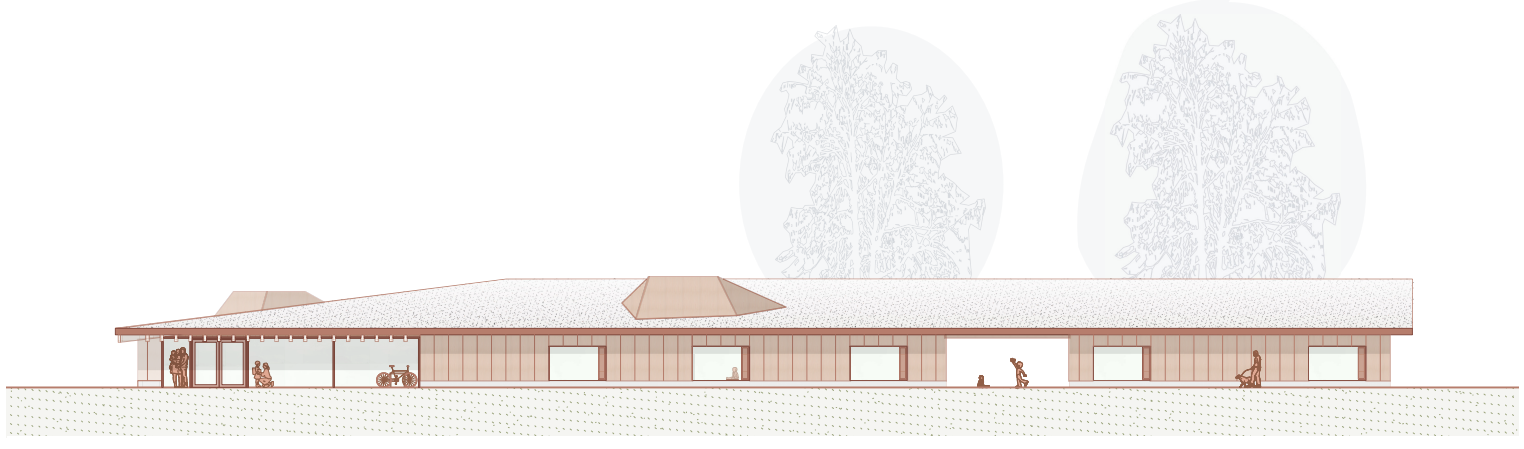

ANSICHT

Süd