



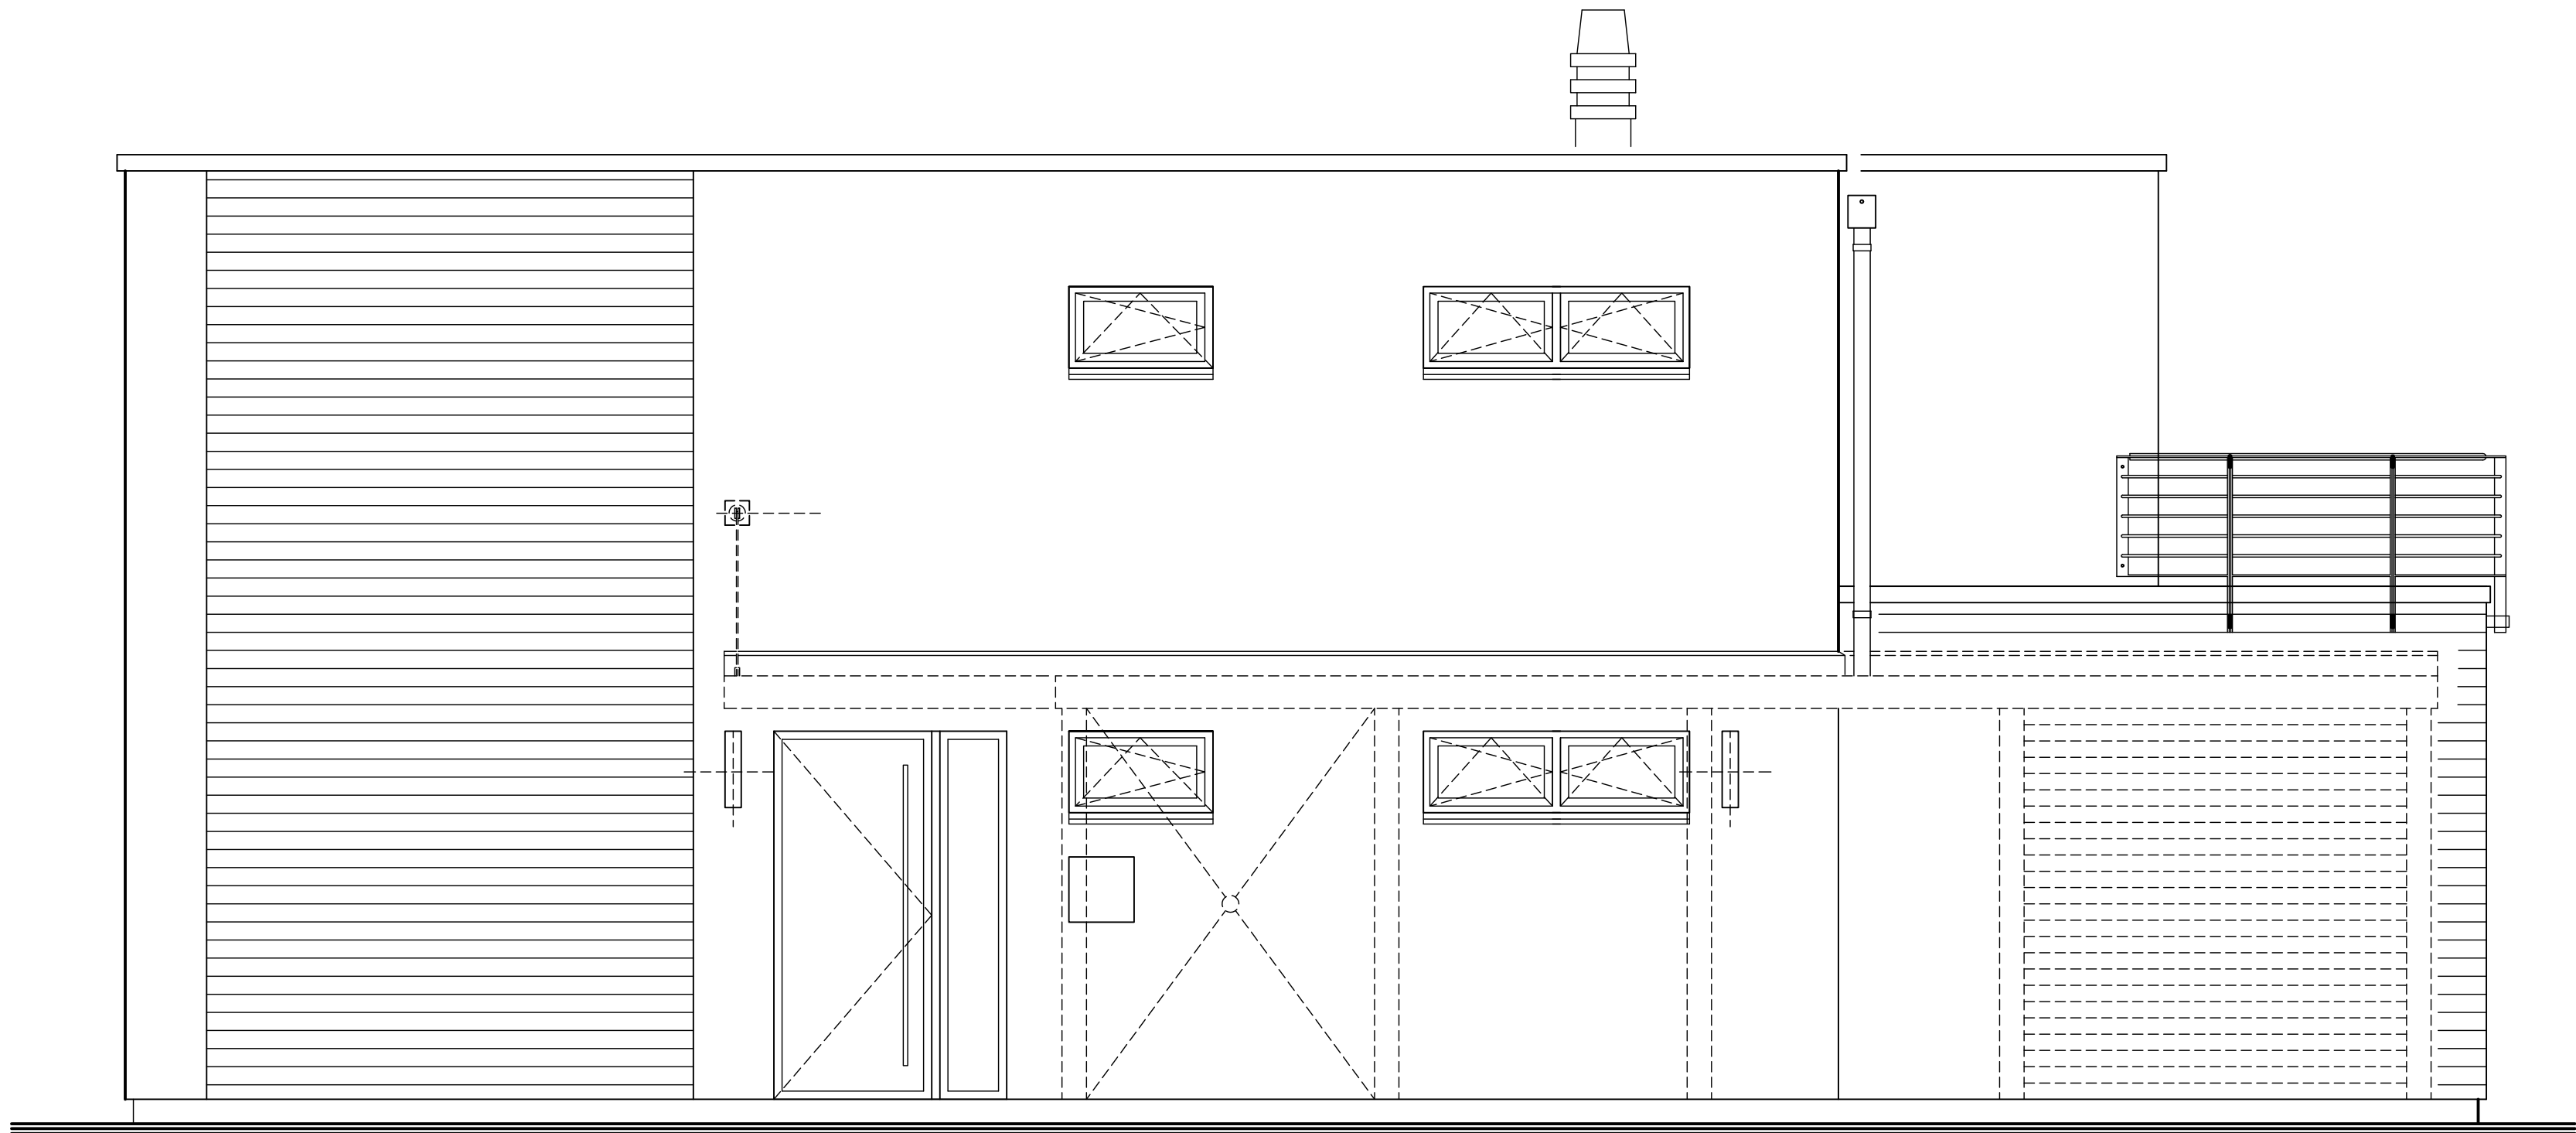

ANSICHT NORD-OST

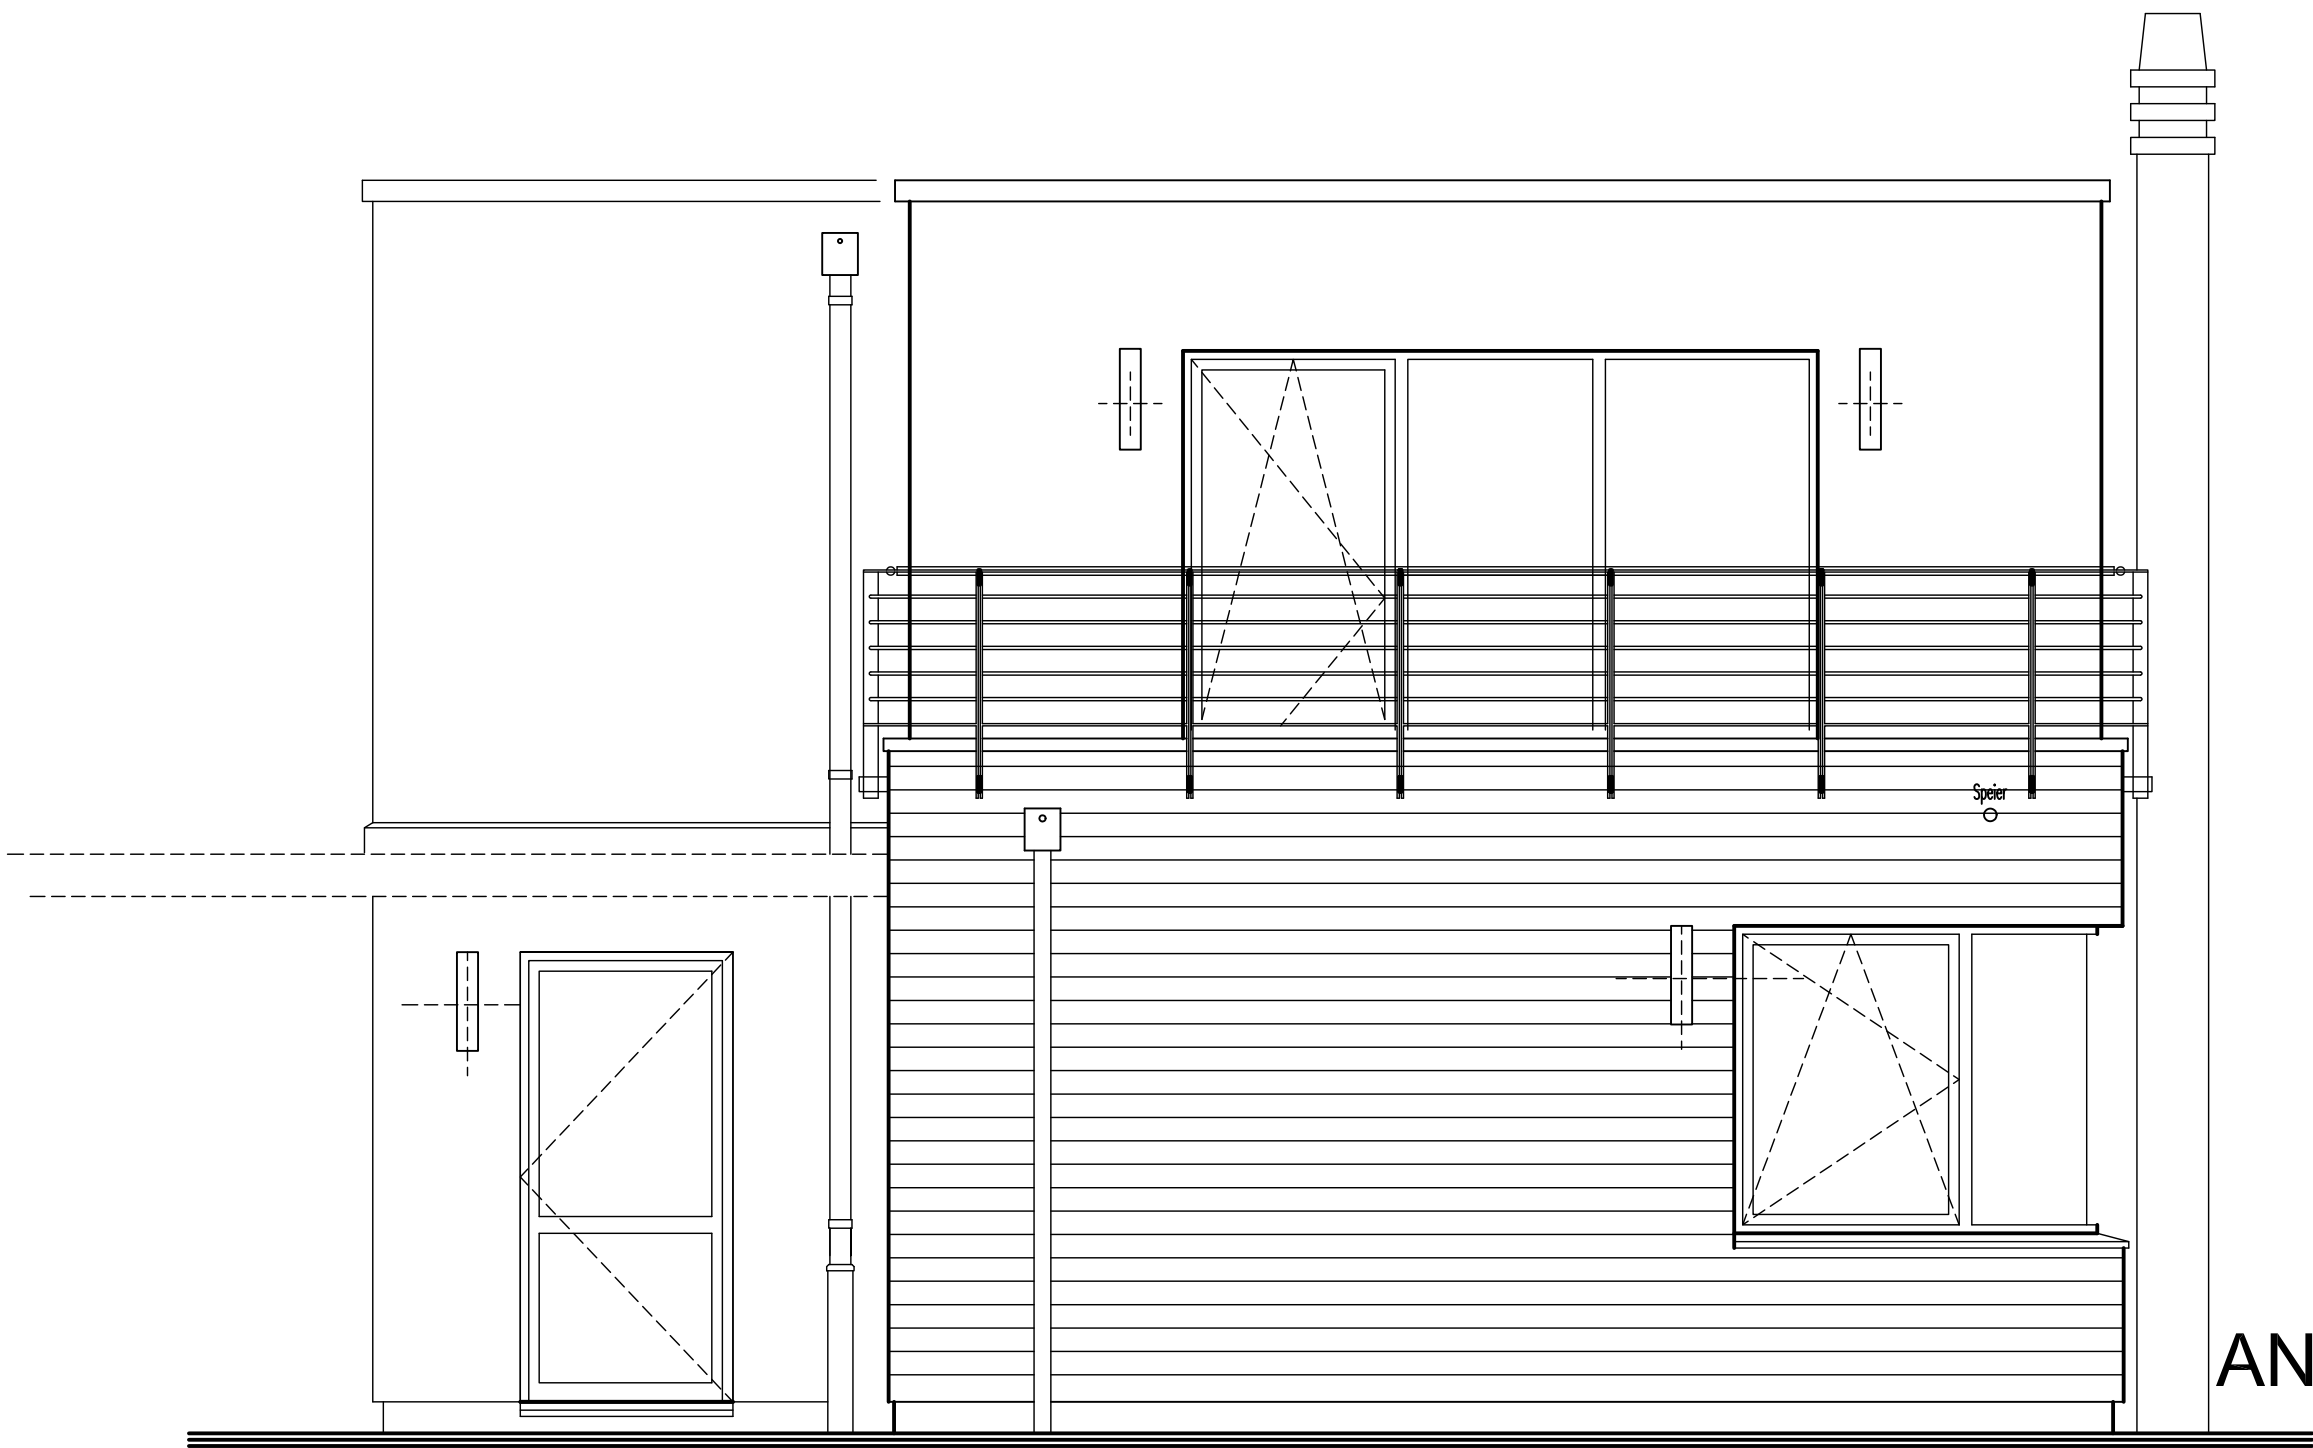

ANSICHT NORD-WEST

INDEX	DATUM	ÄNDERUNG	NAME
A	19.10.06	allgemeine Ergänzungen	Roh

BAUVORHABEN:			
NEUBAU			
WOHNHAUS ROHLFS			
IN METJENDORF			
BAUHERR:			
CLAUDIA UND BERND ROHLFS			
DARSTELLUNG:			
ANSICHTEN N/O U. N/W			
NASSTAB/PLATTFAKTOR:	DATUM:	BLATTNR.:	DIPL.-ING. BERND ROHLFS ARCHITEKT
1 : 50	10.07.2006	5	
INDEX:	GEZEICHNET.:	BLATTGRÖSSE:	
A		26123 OLDENBURG SANDSTRASSE 33 TEL. 04 41 - 88 50 49 7	