




ANSICHT SÜD-WEST

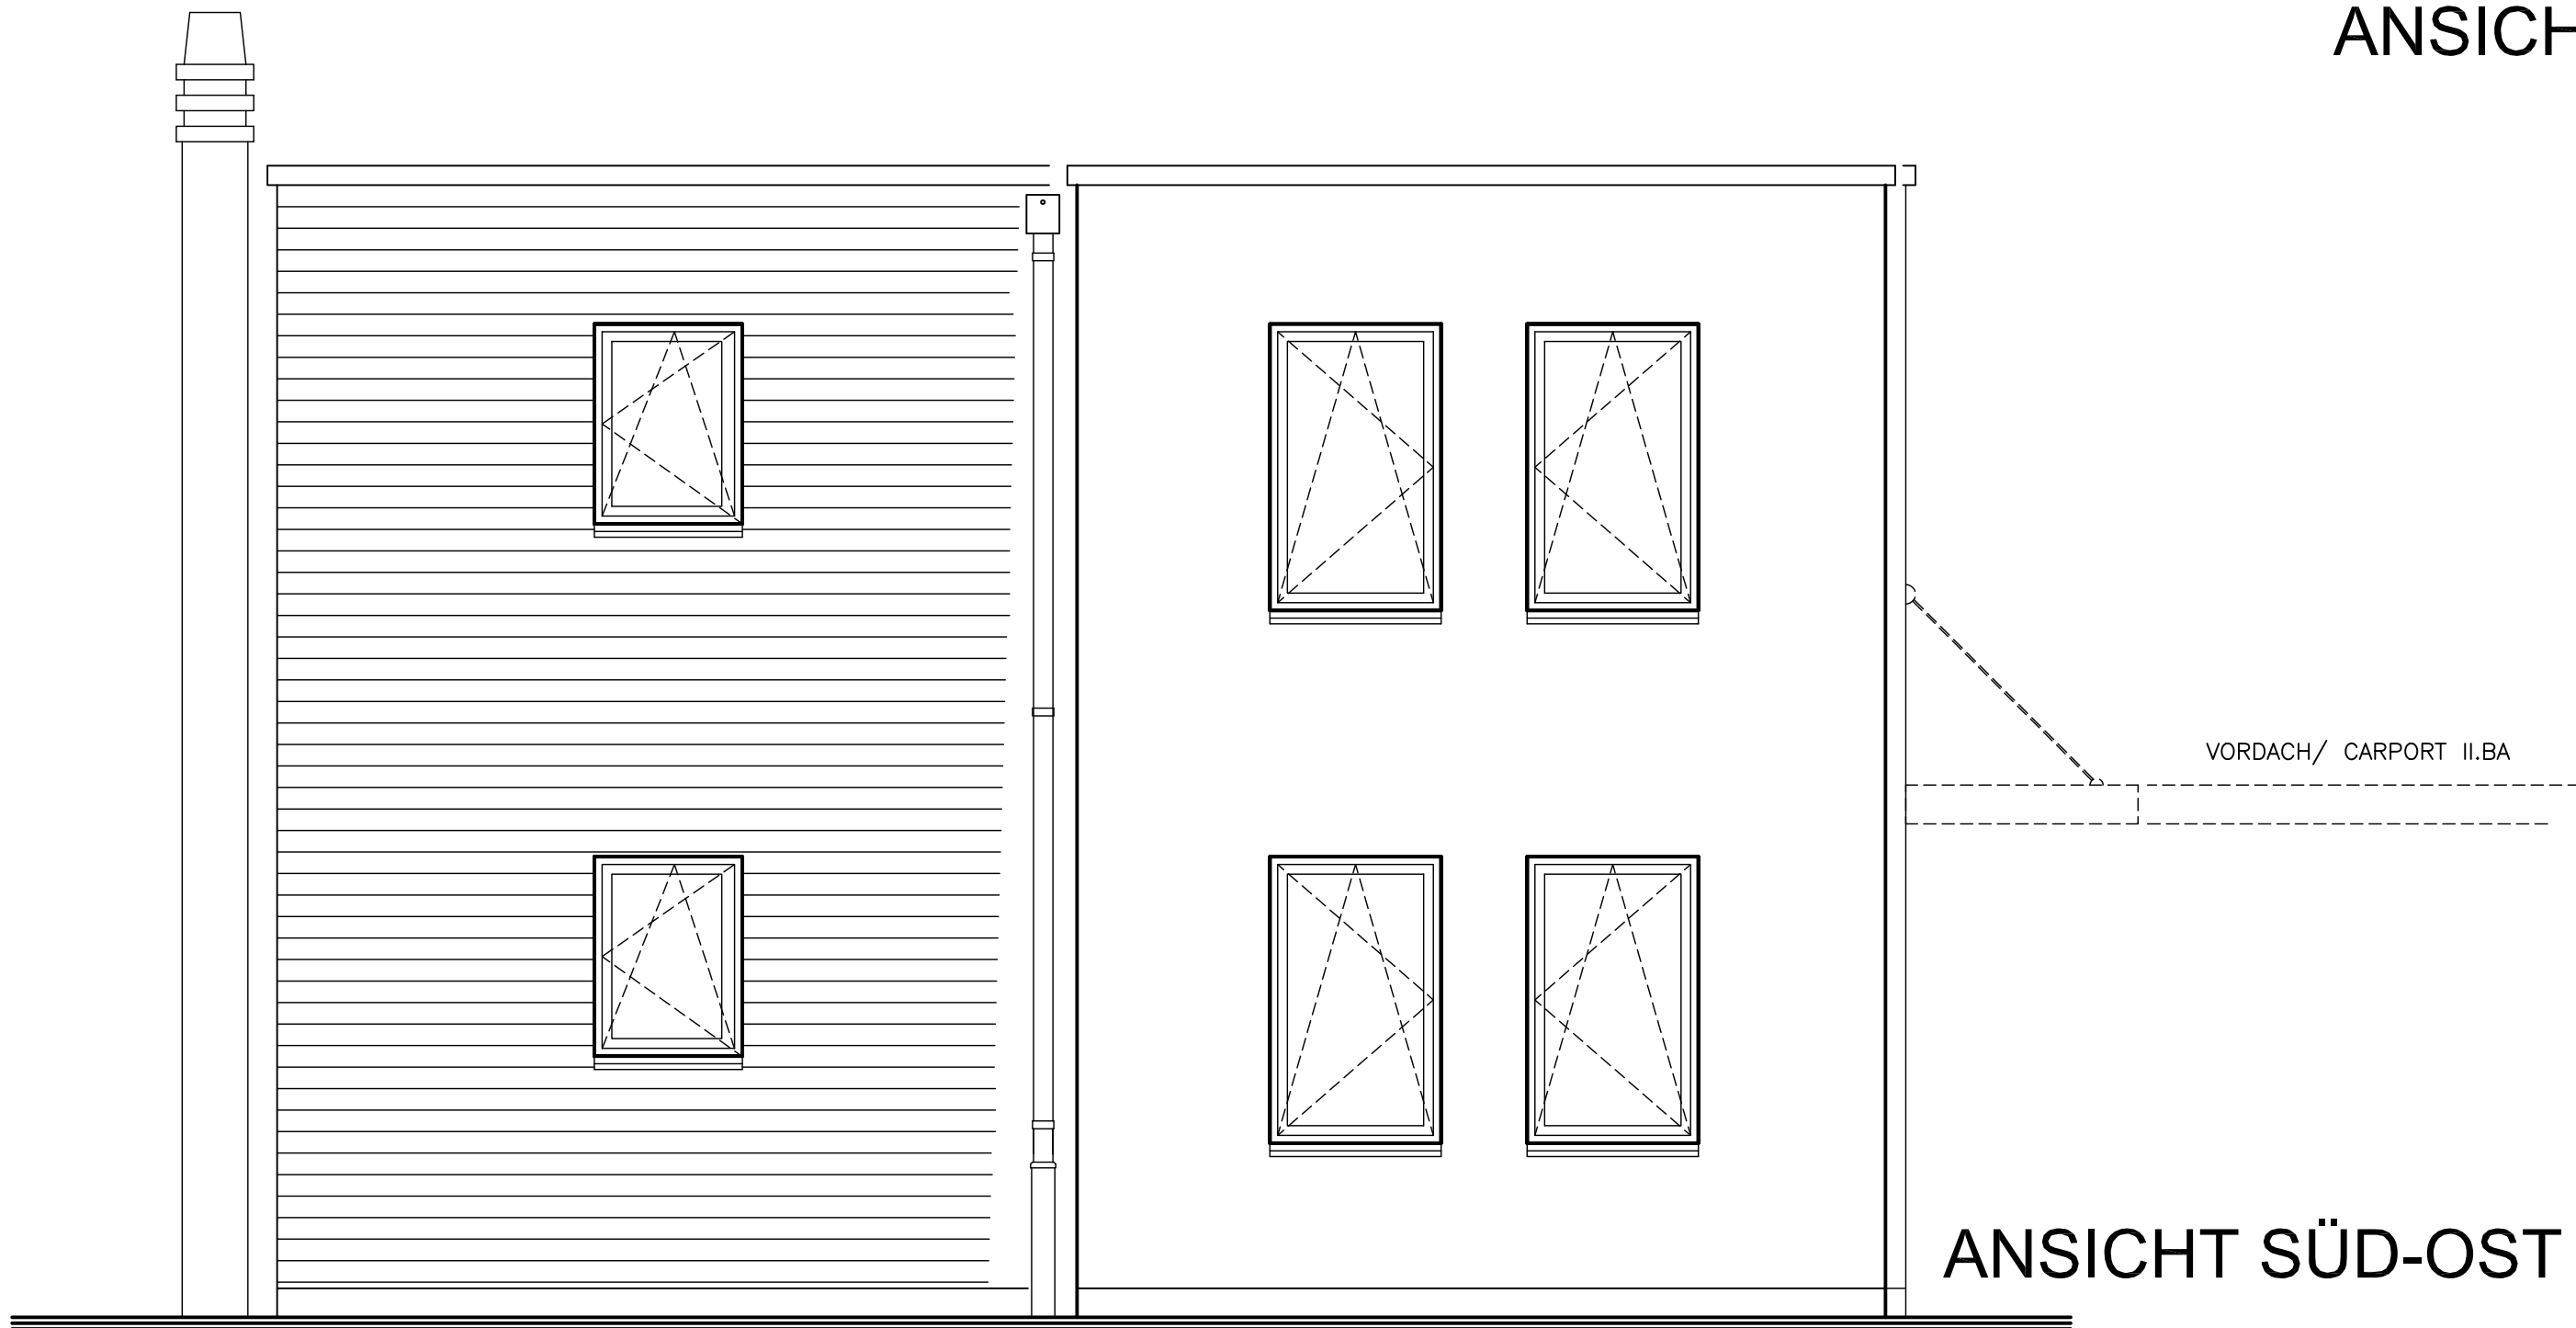

ANSICHT SÜD-OST

INDEX	DATUM	ÄNDERUNG	NAME
A	19.10.06	Änderung Lage Schwerlastelemente, Ansicht Süd-West	Roh

BAUVORHABEN:

NEUBAU
WOHNHAUS ROHLFS
IN METJENDORF

BAUHERR:

CLAUDIA UND BERND ROHLFS

DARSTELLUNG :

ANSICHTEN S/W U. S/O

NASSTAB/PLATTFORM: DATUM : BLATTNR.:
1 : 50 10.07.2006 4
INDEX : GEZEICHNET.: BLATTGRÖSSE:
A 26123 OLDENBURG
SANDSTRASSE 33
TEL. 04 41 - 88 50 49 7