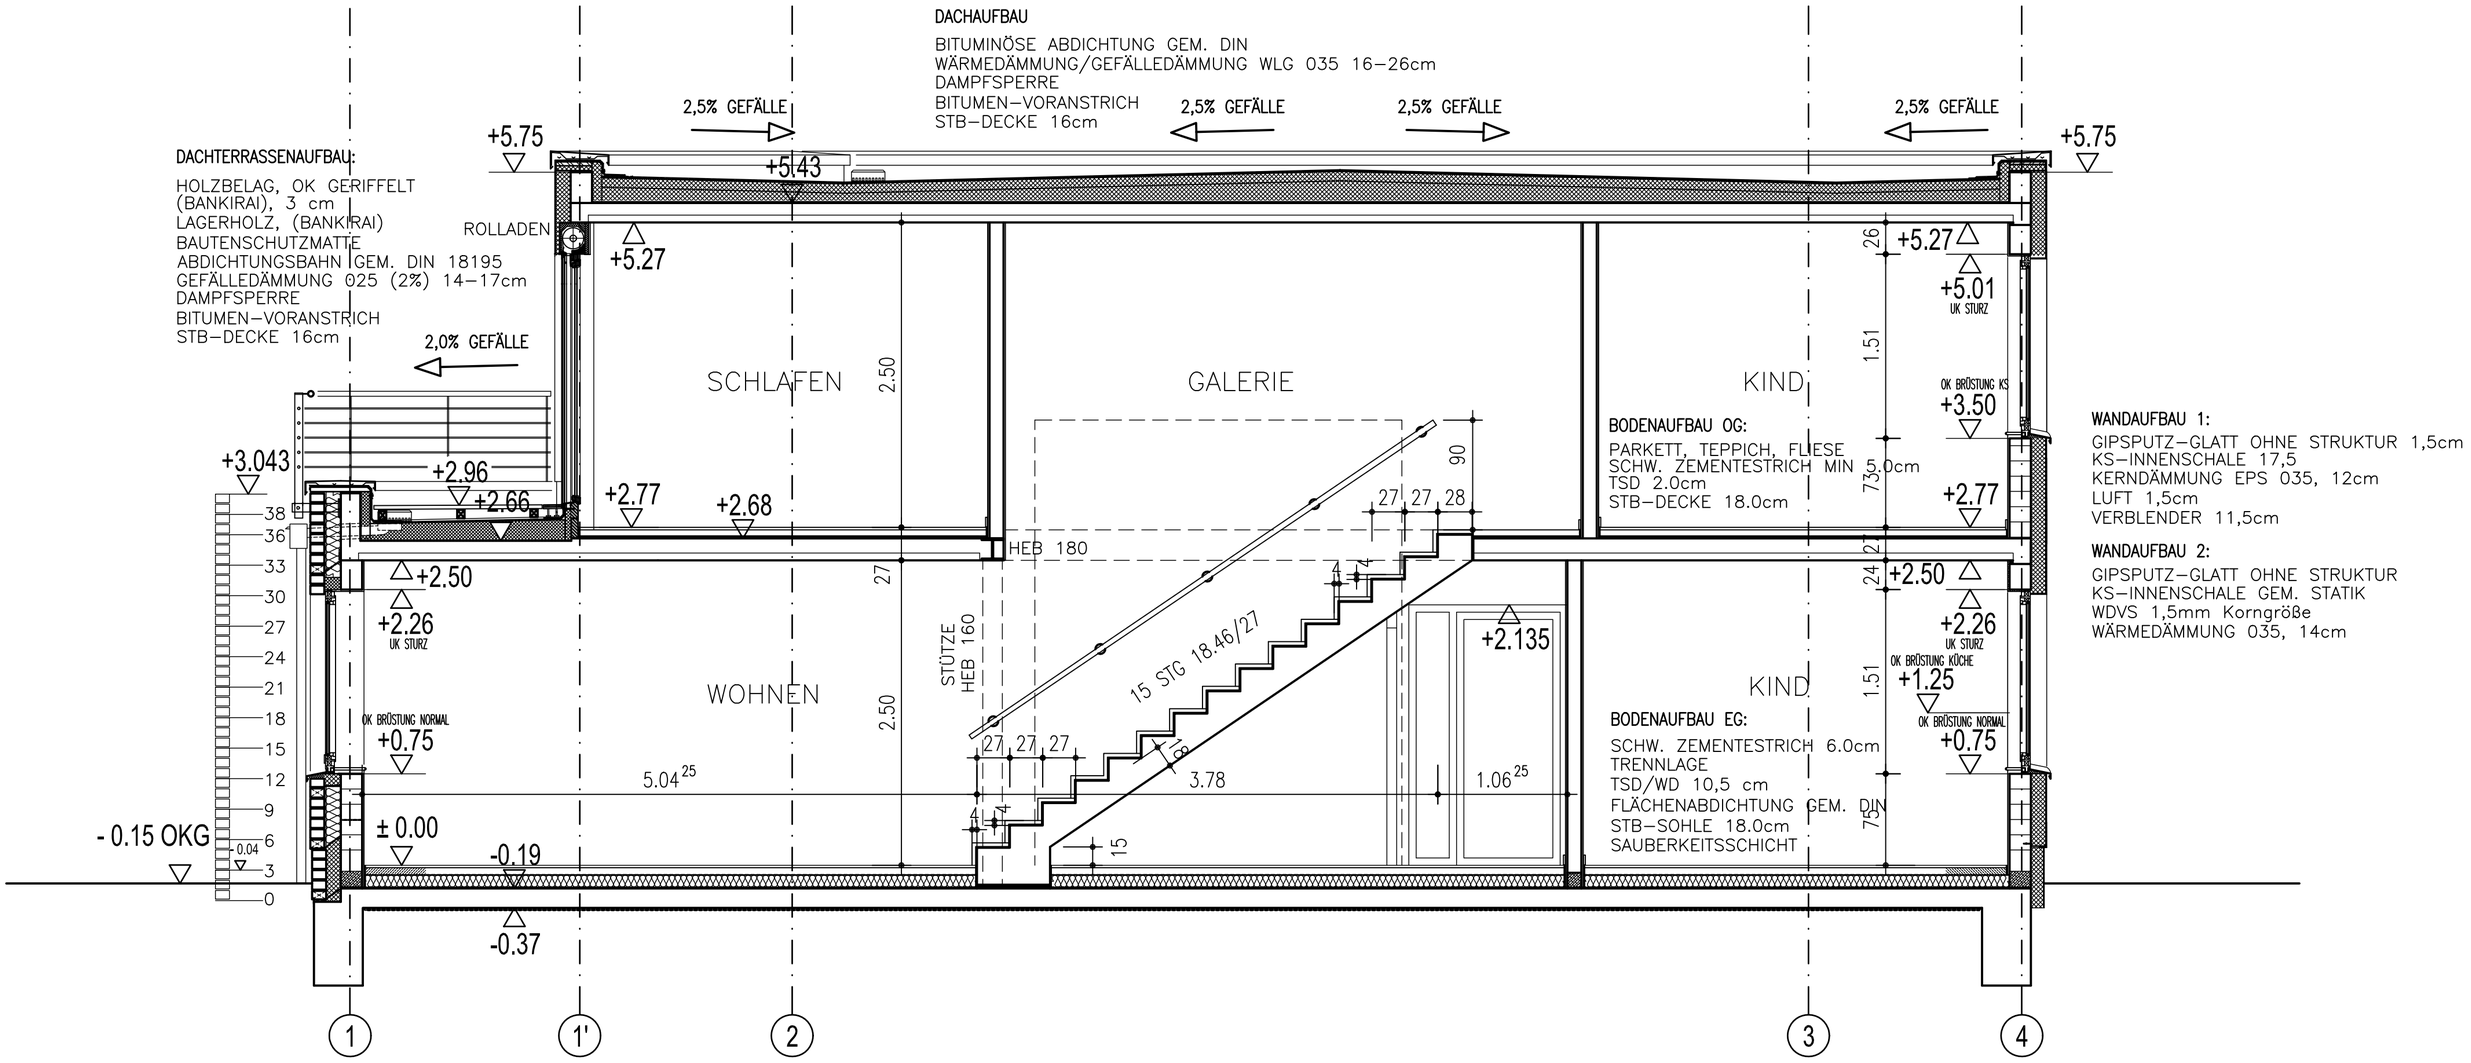

WANDAUFBAU 1:

GIPSPUTZ–GLATT OHNE STRUKTUR 1,5cm
KS–INNENSCHALE 17,5
KERNDÄMMUNG EPS 035, 12cm
LUFT 1,5cm
VERBLENDER 11,5cm

WANDAUFBAU 2:

GIPSPUTZ–GLATT OHNE STRUKTUR
KS–INNENSCHALE GEM. STATIK
WDVS 1,5mm Korngröße
WÄRMEDÄMMUNG 035, 14cm

HINWEISE:

- SÄMTLICHE MASZE SIND EIGENVERANTWORTLICH VOR AUSFÜHRUNG ZU PRÜFEN !
- BEI UNSTIMMIGKEITEN IST DER PLANER UNVERZÜGLICH ZU BENACHRICHTIGEN !
- VOR AUSFÜHRUNG SIND DIE SCHAL- UND BEWEHRUNGSPLÄNE SOWIE DIE WERK- UND WERKSTATTPLÄNE MIT DEN AUSFÜHRUNGPLÄNEN ABZUGLEICHEN !
- SÄMTLICHE HÖHEN BEZOGEN AUF OKFF. ±0.00 m !
- SÄMTLICHE TÜREN SIND WENN NICHT ANDERS BESCHRIEBEN! GRUNDSÄTZLICH 2.135 m HOCH AUSZUFÜHREN !
- SEITLICHE ANSCHLÄGE FÜR FENSTER UND AUSSENTÜREN SIND, WENN NICHT ANDERS DARGESTELLT, 4 cm BREIT AUSZUFÜHREN !
- SÄMTLICHE METALL-AUSSENBAUTEILE SIND VERZINKUNGSGERECHT AUSZUFÜHREN !
- EIN NACHVERZINKEN AUF DER BAUSTELLE IST AUSDRÜCKLICH UNTERSAGT !
- KS-MAUERWERK NACH STATIK
- GRÜNDUNG NACH STATIK
- DEHNUNGSFUGEN GEM. DIN 1053, TEIL 1, ABSCHNITT 8.4.3.2.d

INDEX	DATUM	ÄNDERUNG	NAME
A	00.00.00		Roh

BAUVORHABEN:

NEUBAU
WOHNHAUS ROHLFS
IN METJENDORF

BAUHERR:

CLAUDIA UND BERND ROHLFS

DARSTELLUNG :

SCHNITT

MASSTAB/PLOTFAKTOR:	DATUM:	BLATTNR.:
1 : 50	10.07.2006	3
INDEX:	GEZEICHNET.:	BLATTGRÖSSE:
--		

DIPL.–ING.
BERND ROHLFS
ARCHITEKT
26123 OLDENBURG
SANDSTRASSE 33
TEL. 04 41 – 88 50 49 7