




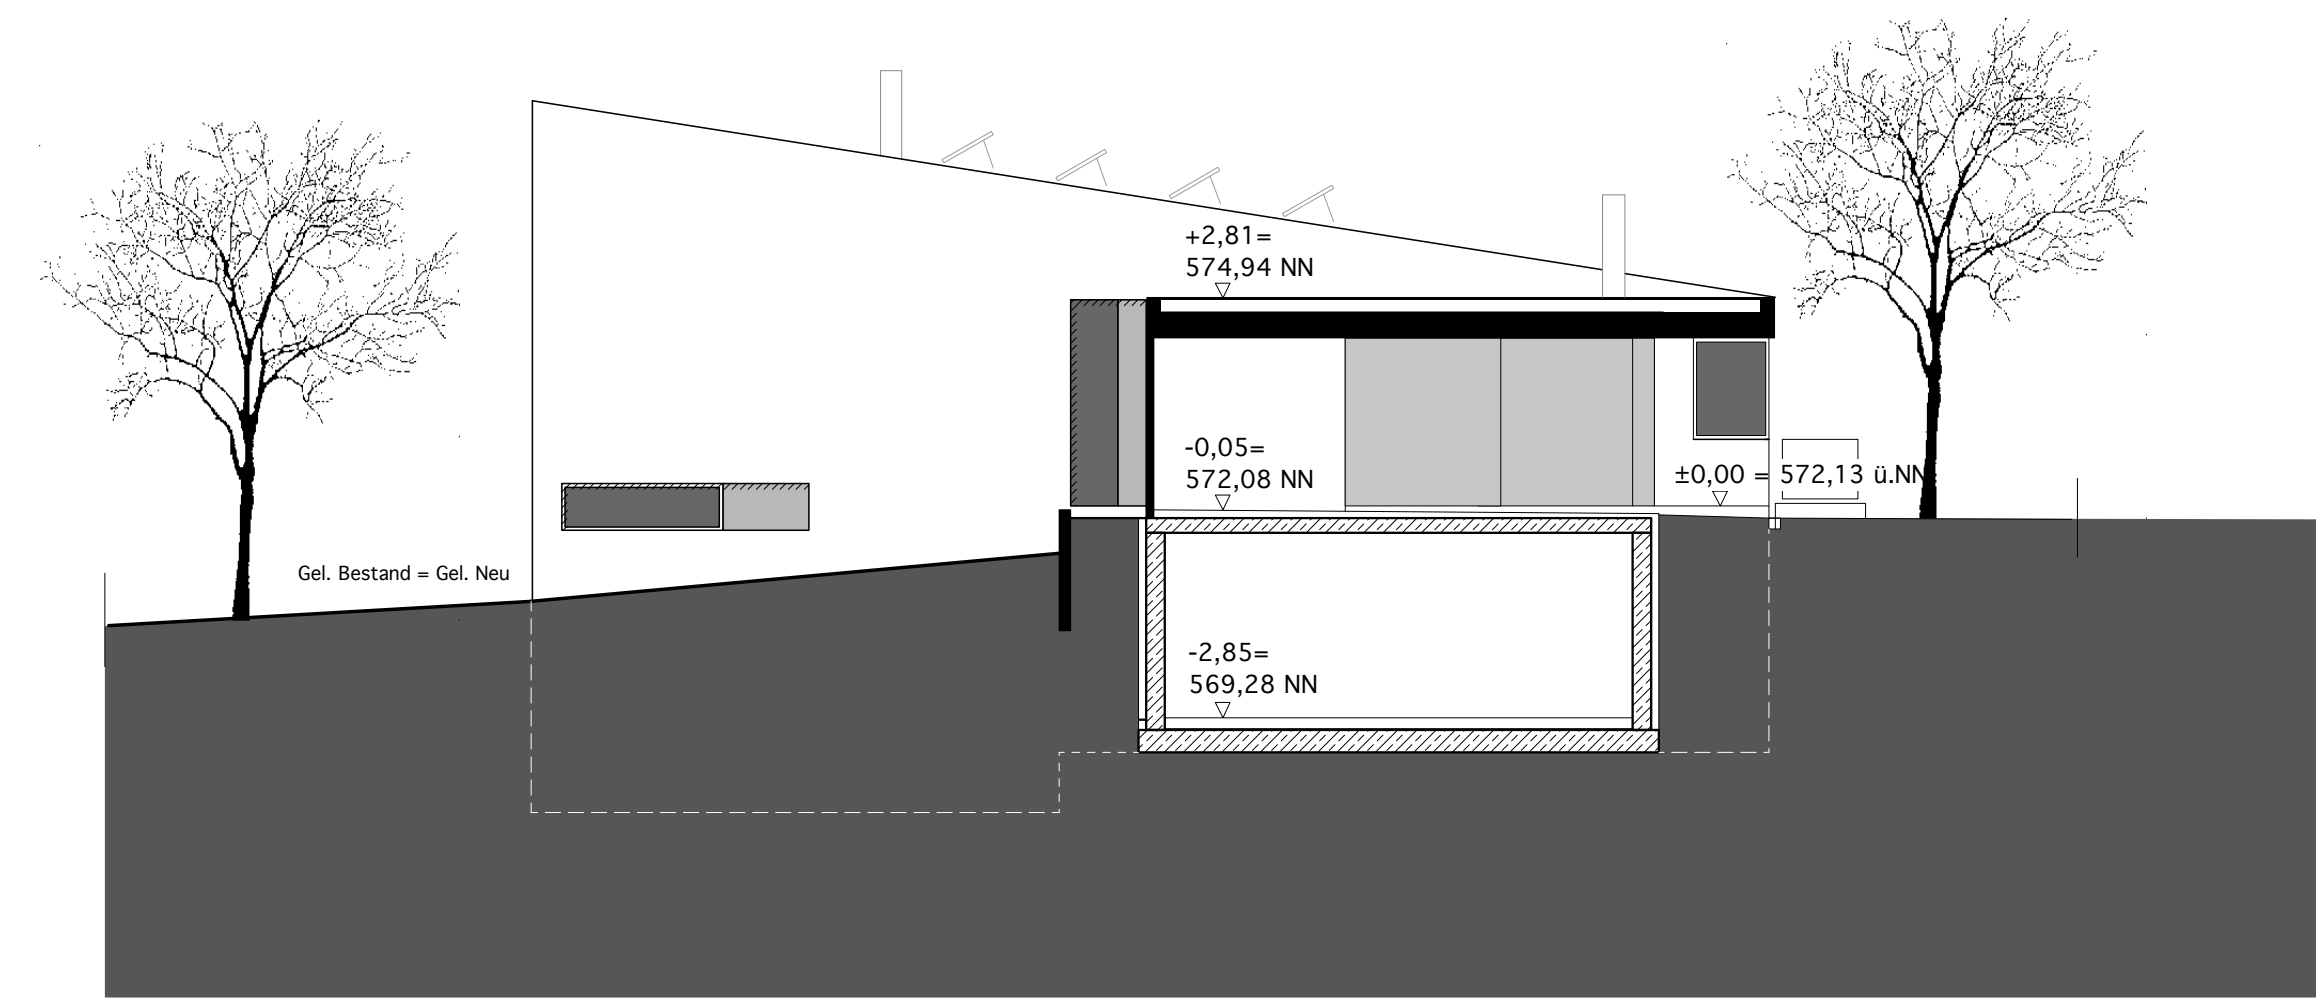


Ansicht Nord-Ost

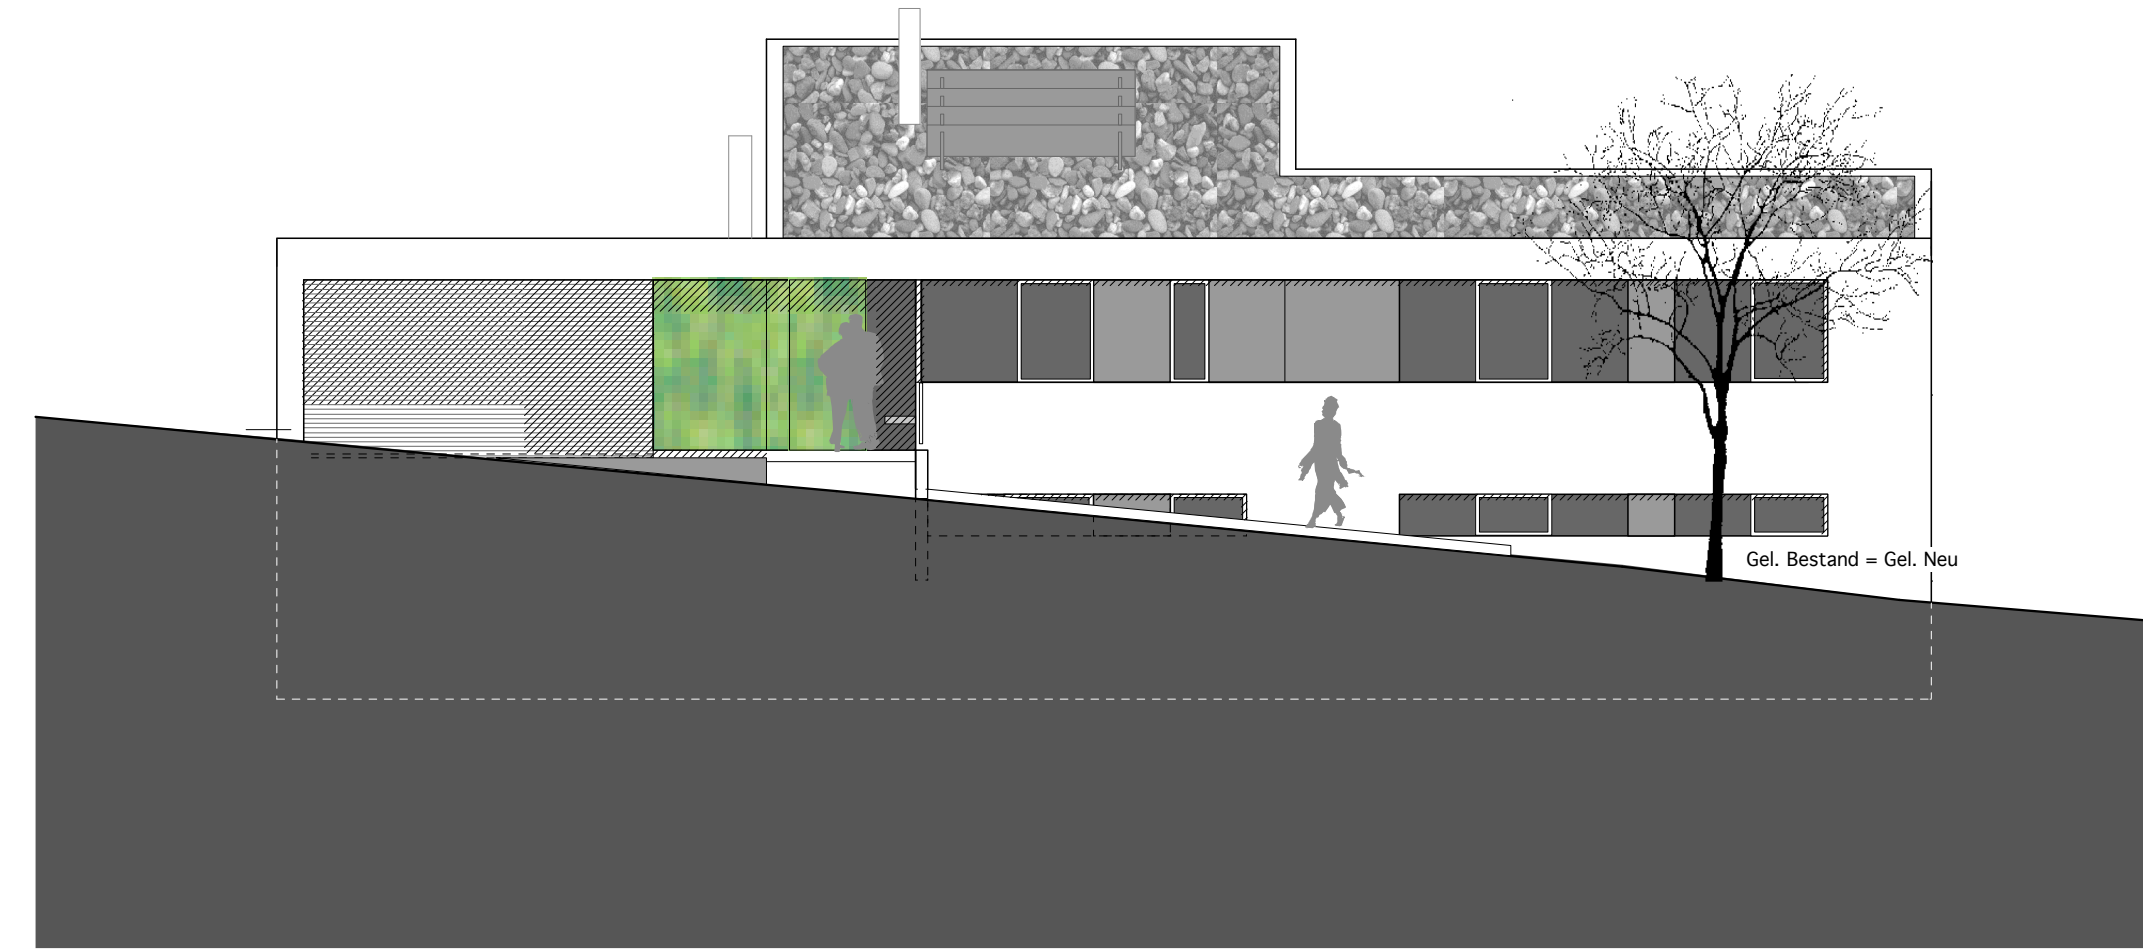

Ansicht Nord-West


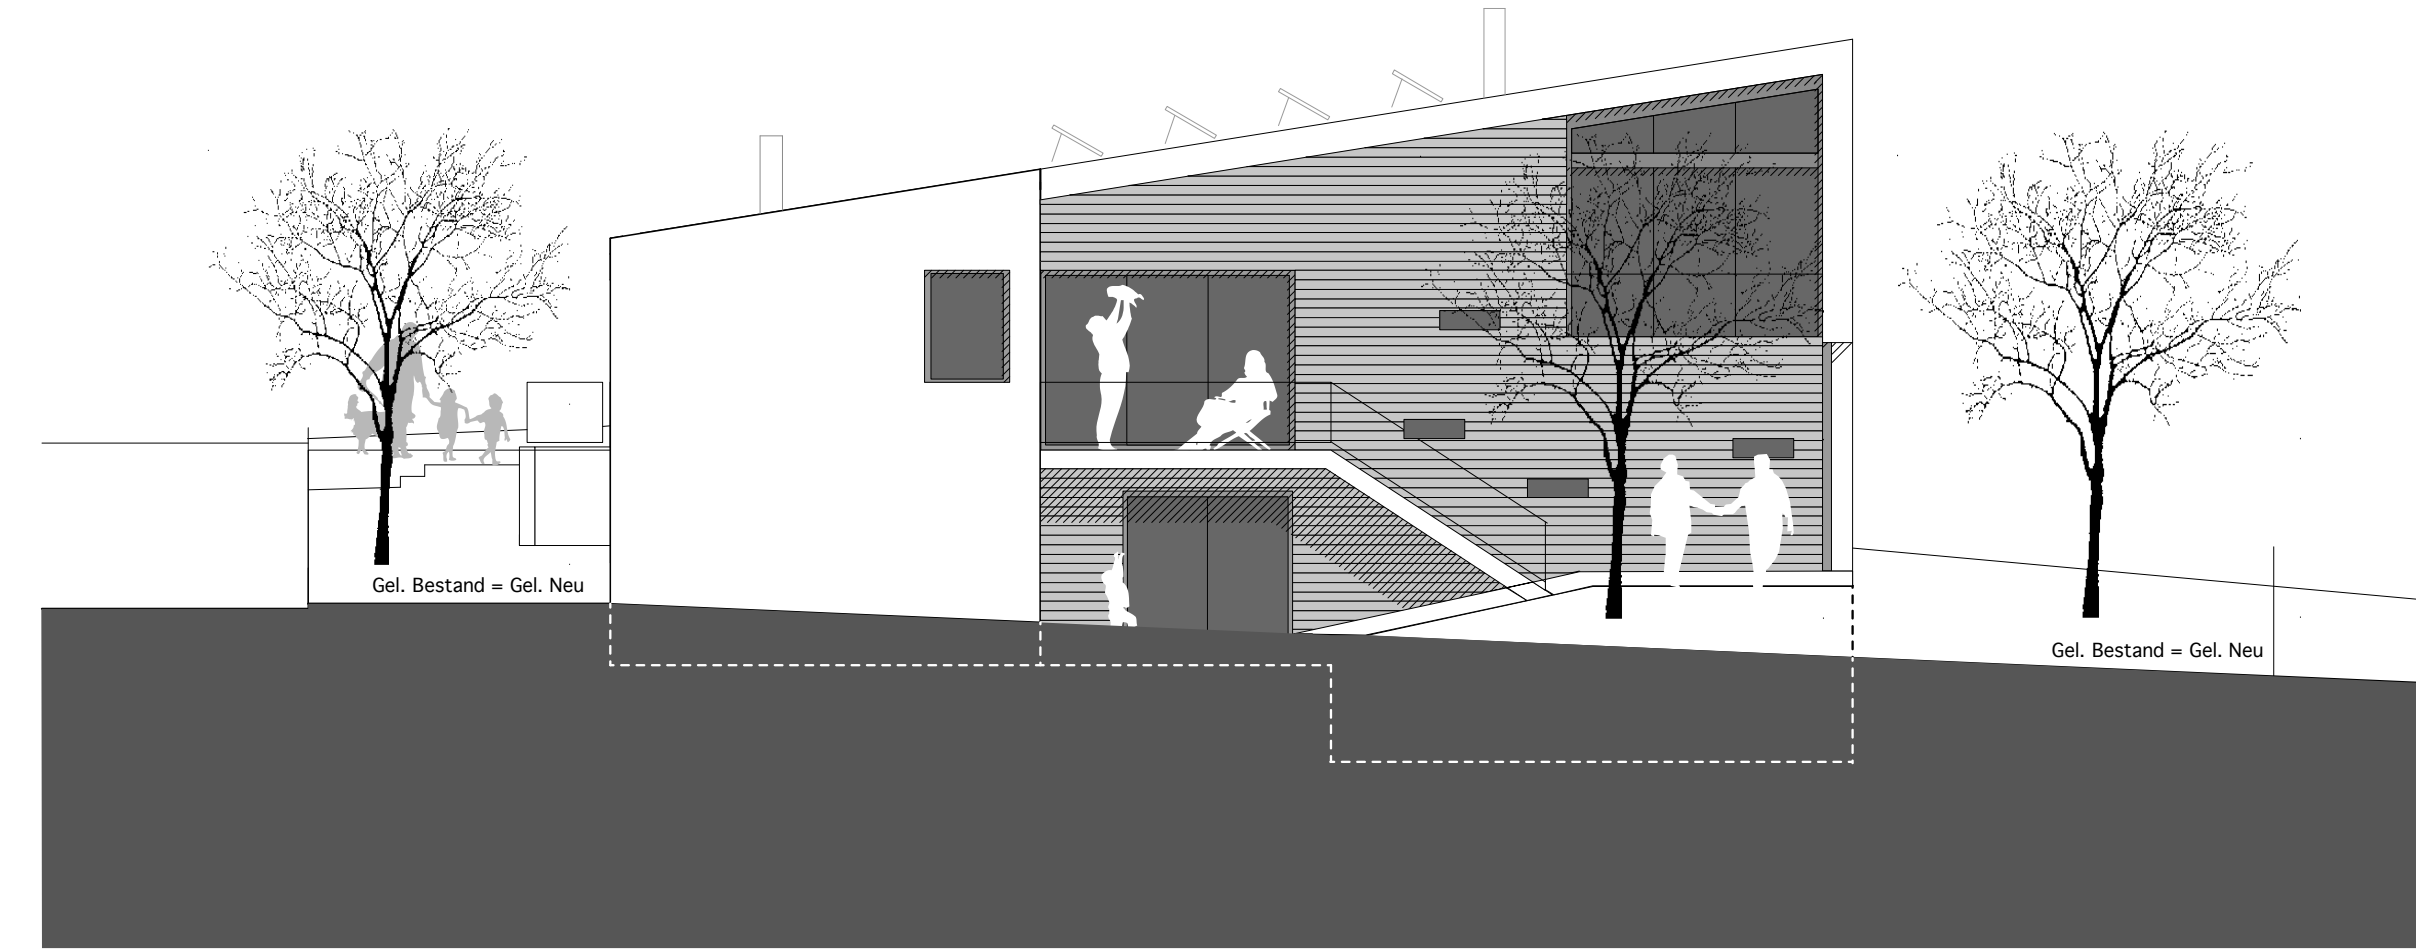


Ansicht Süd-West

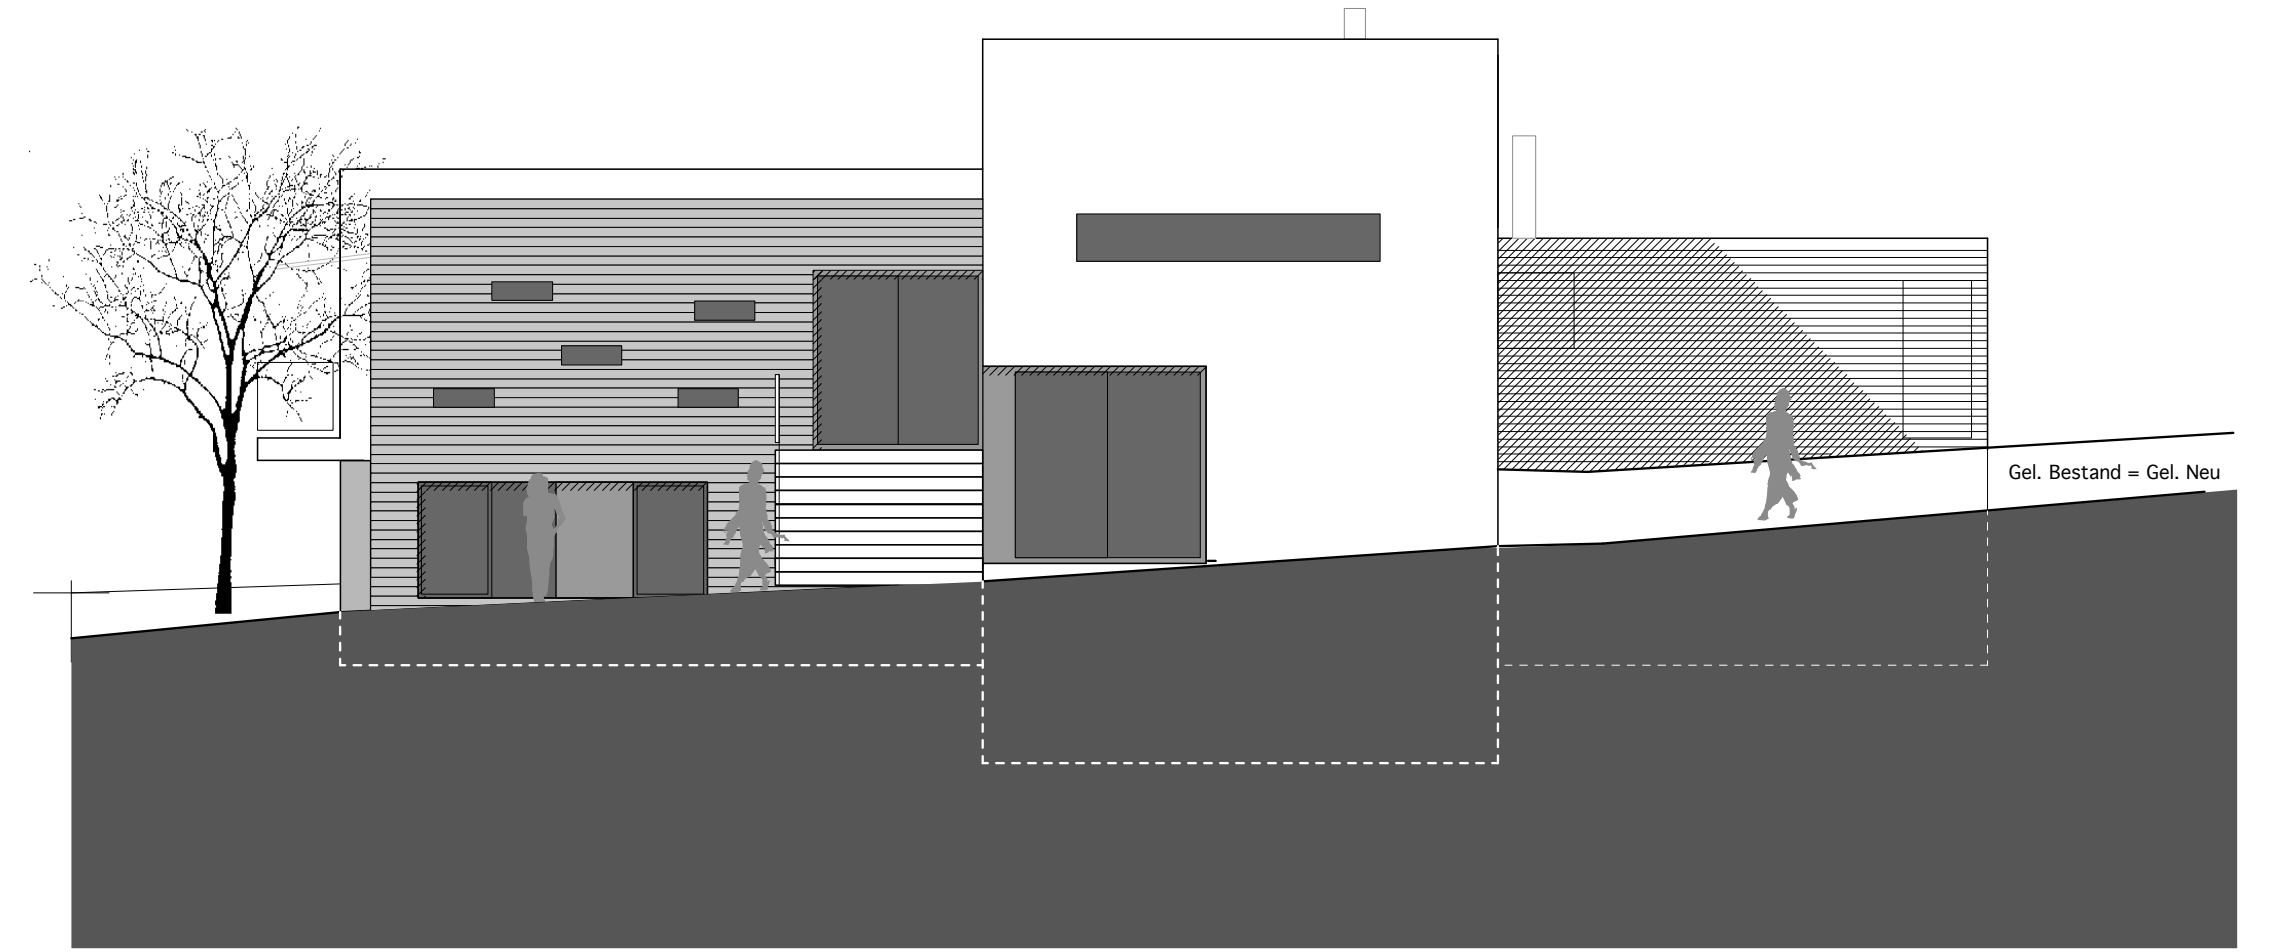


Ansicht Süd-Ost


Grundriss Ebene -2

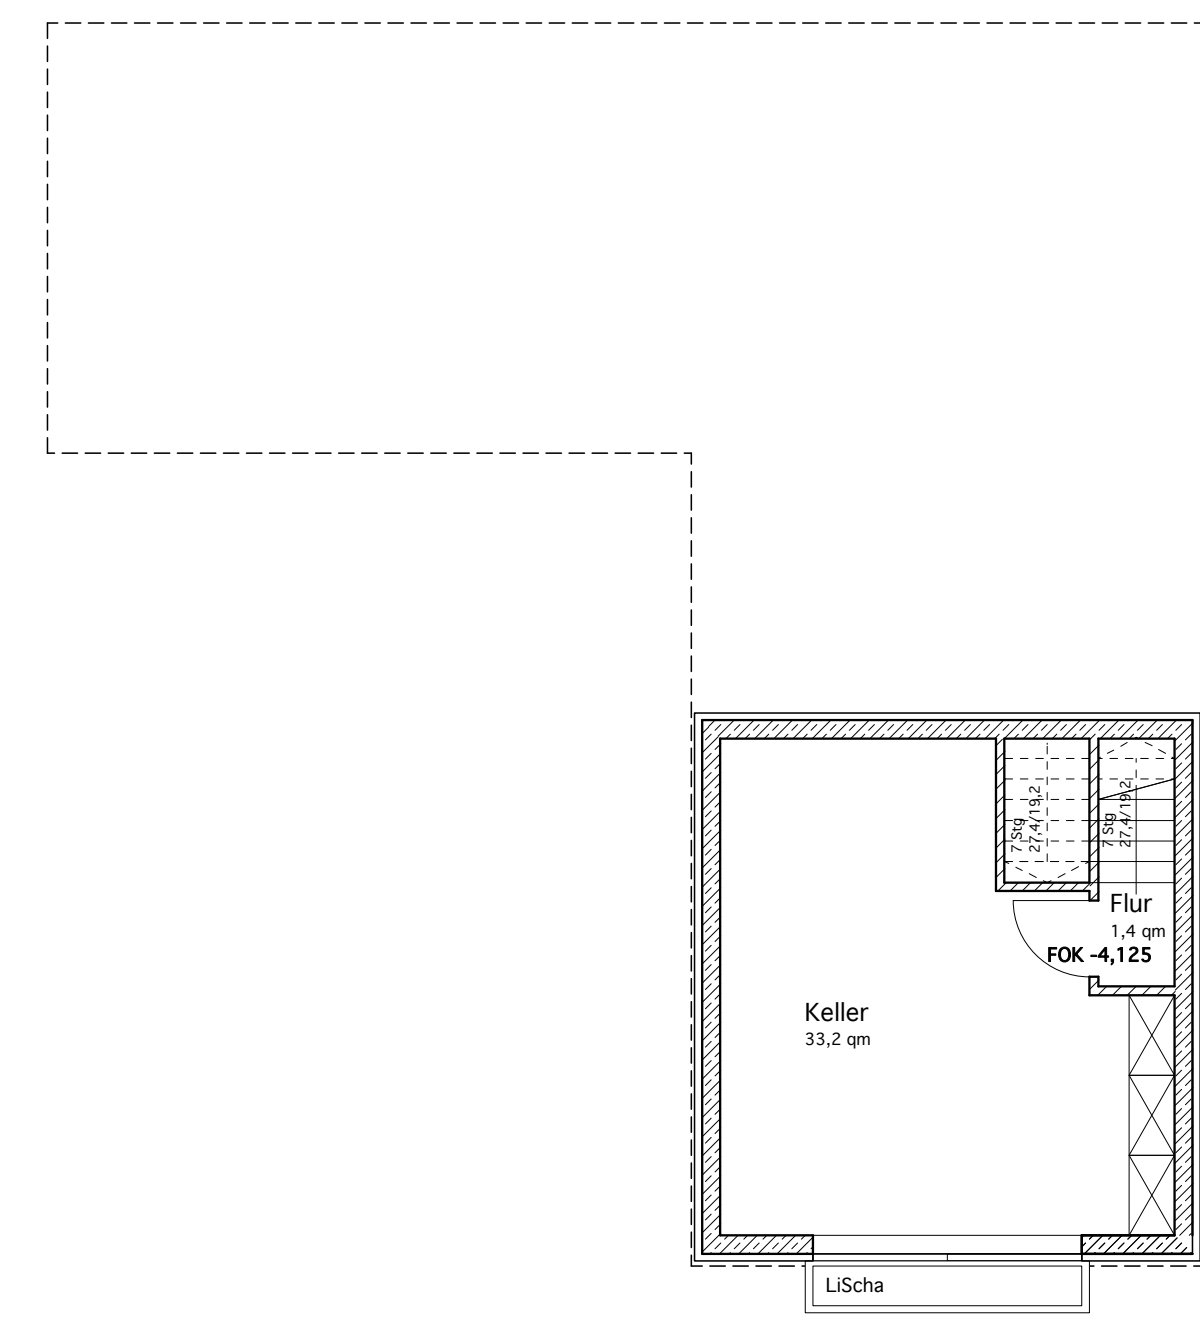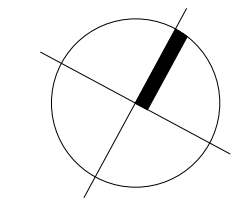


Grundriss Ebene -1

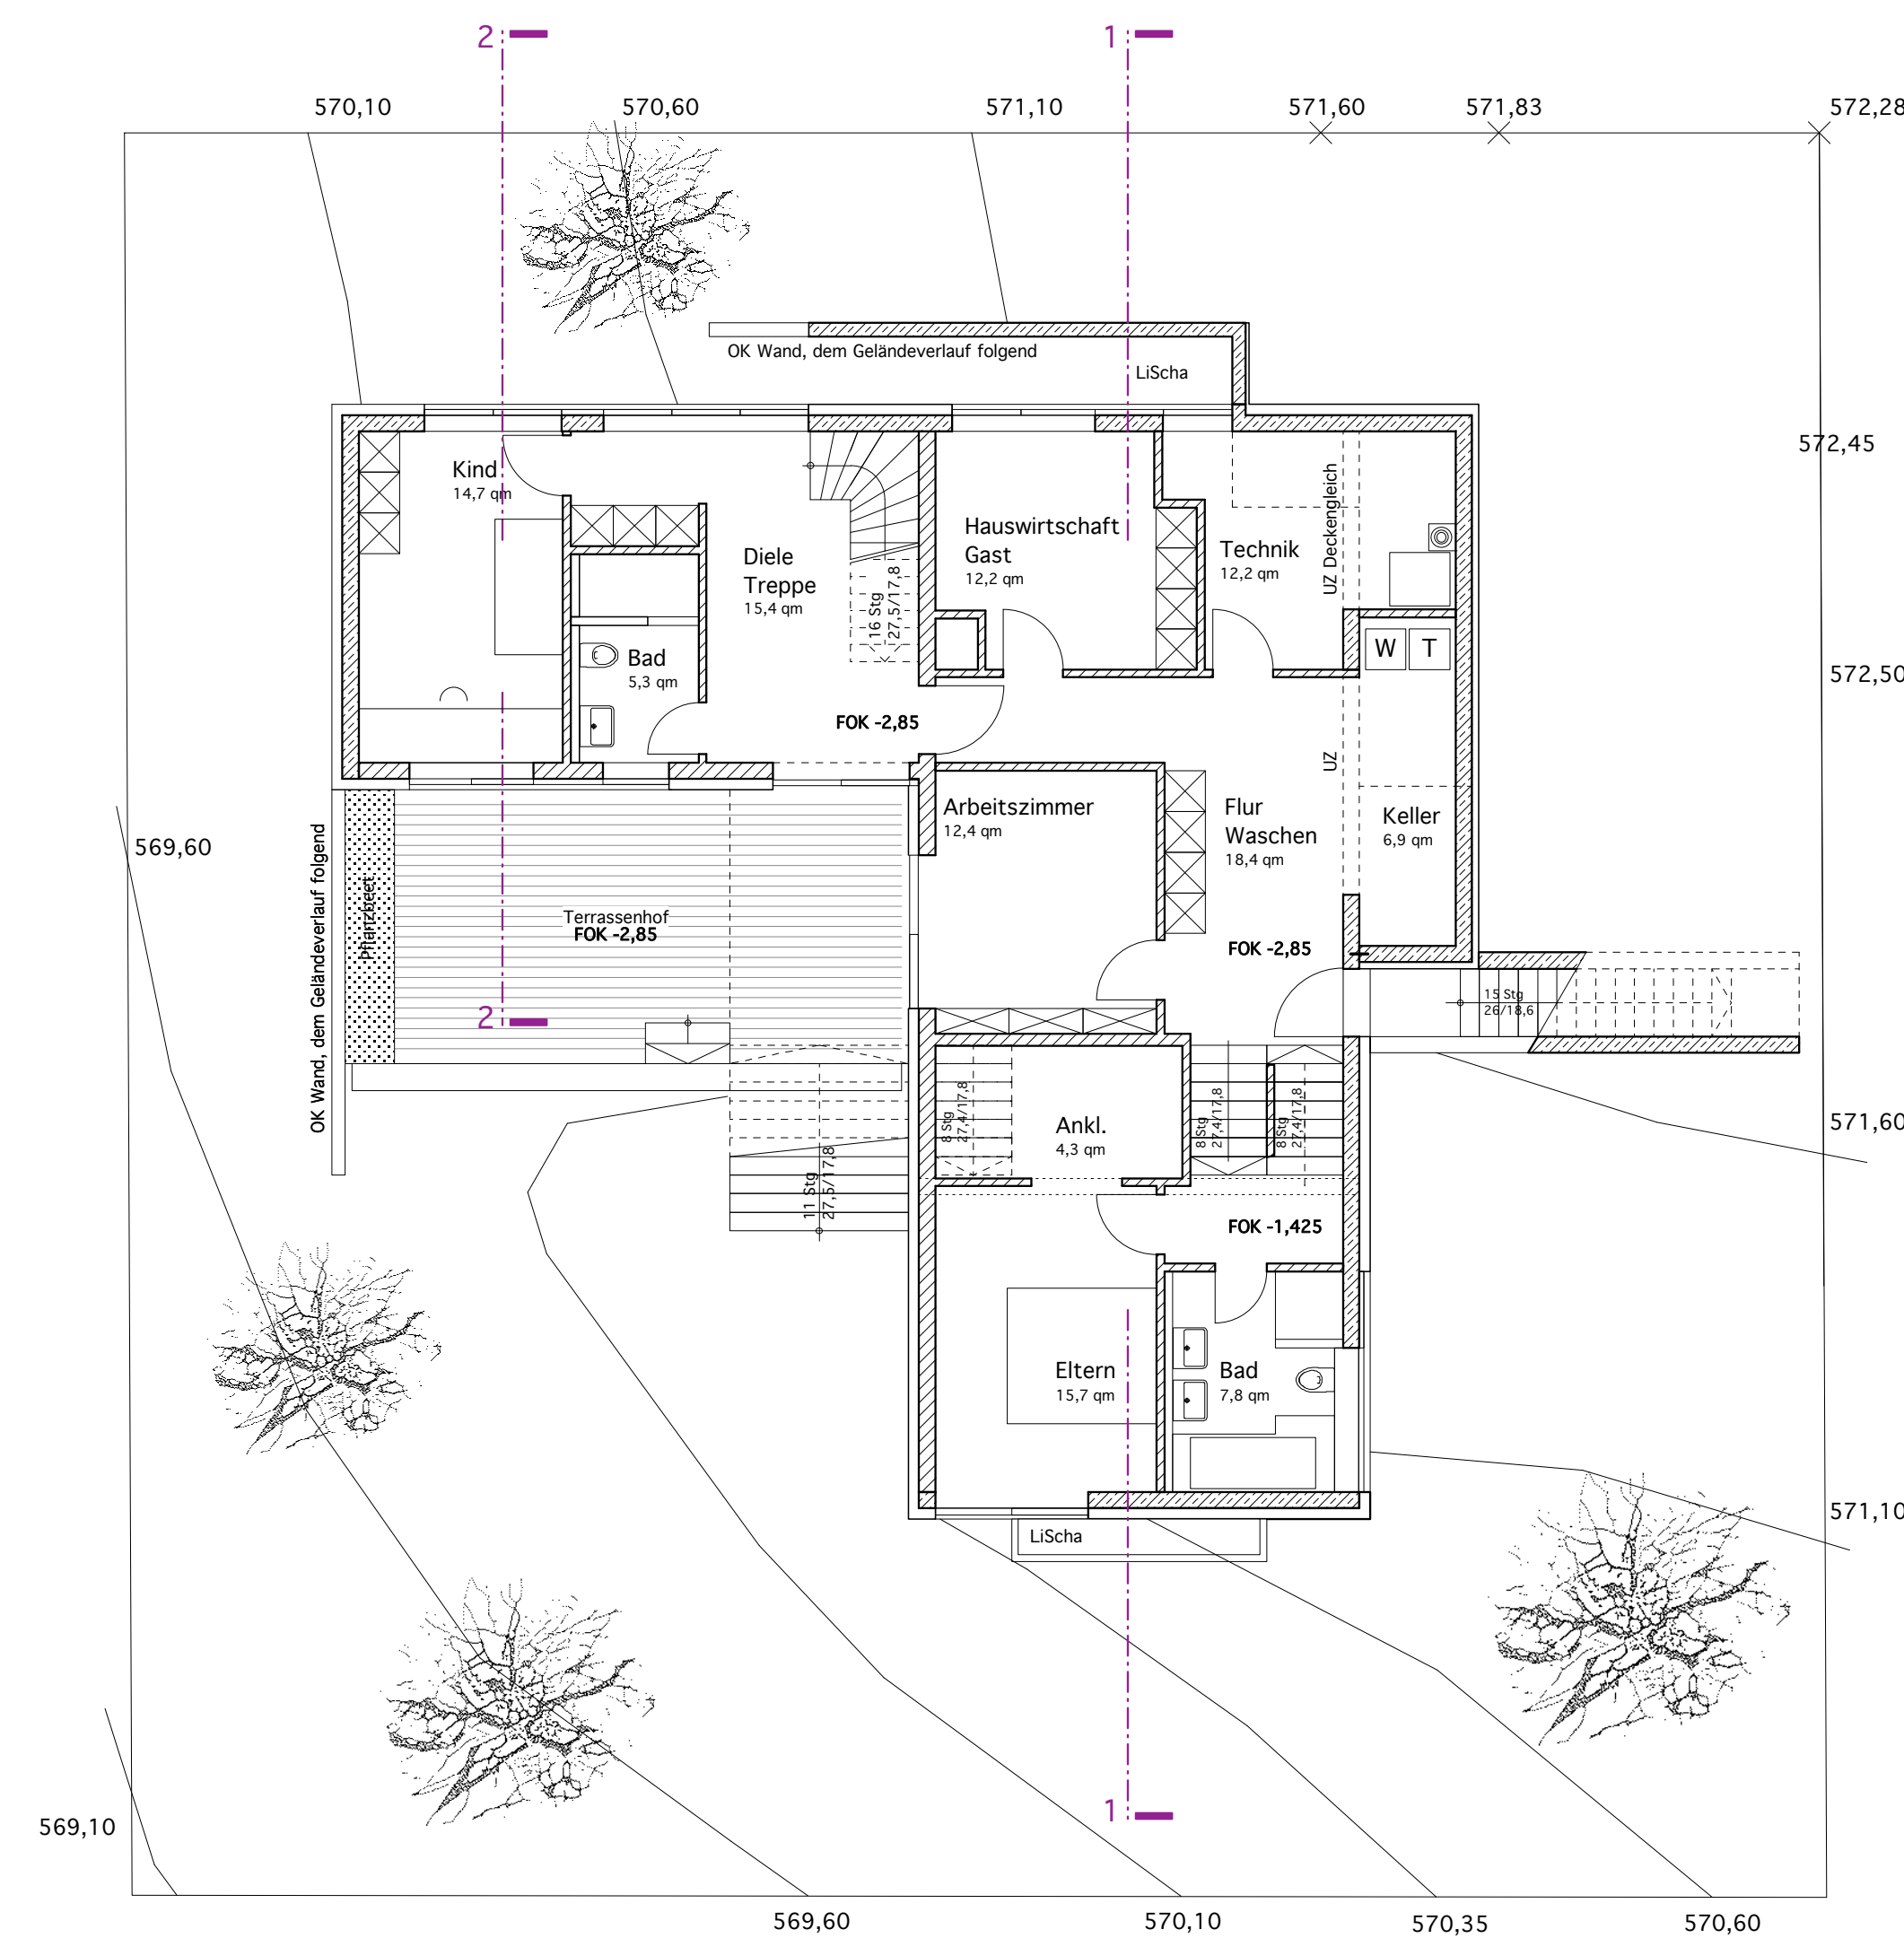

Grundriss Ebene 0

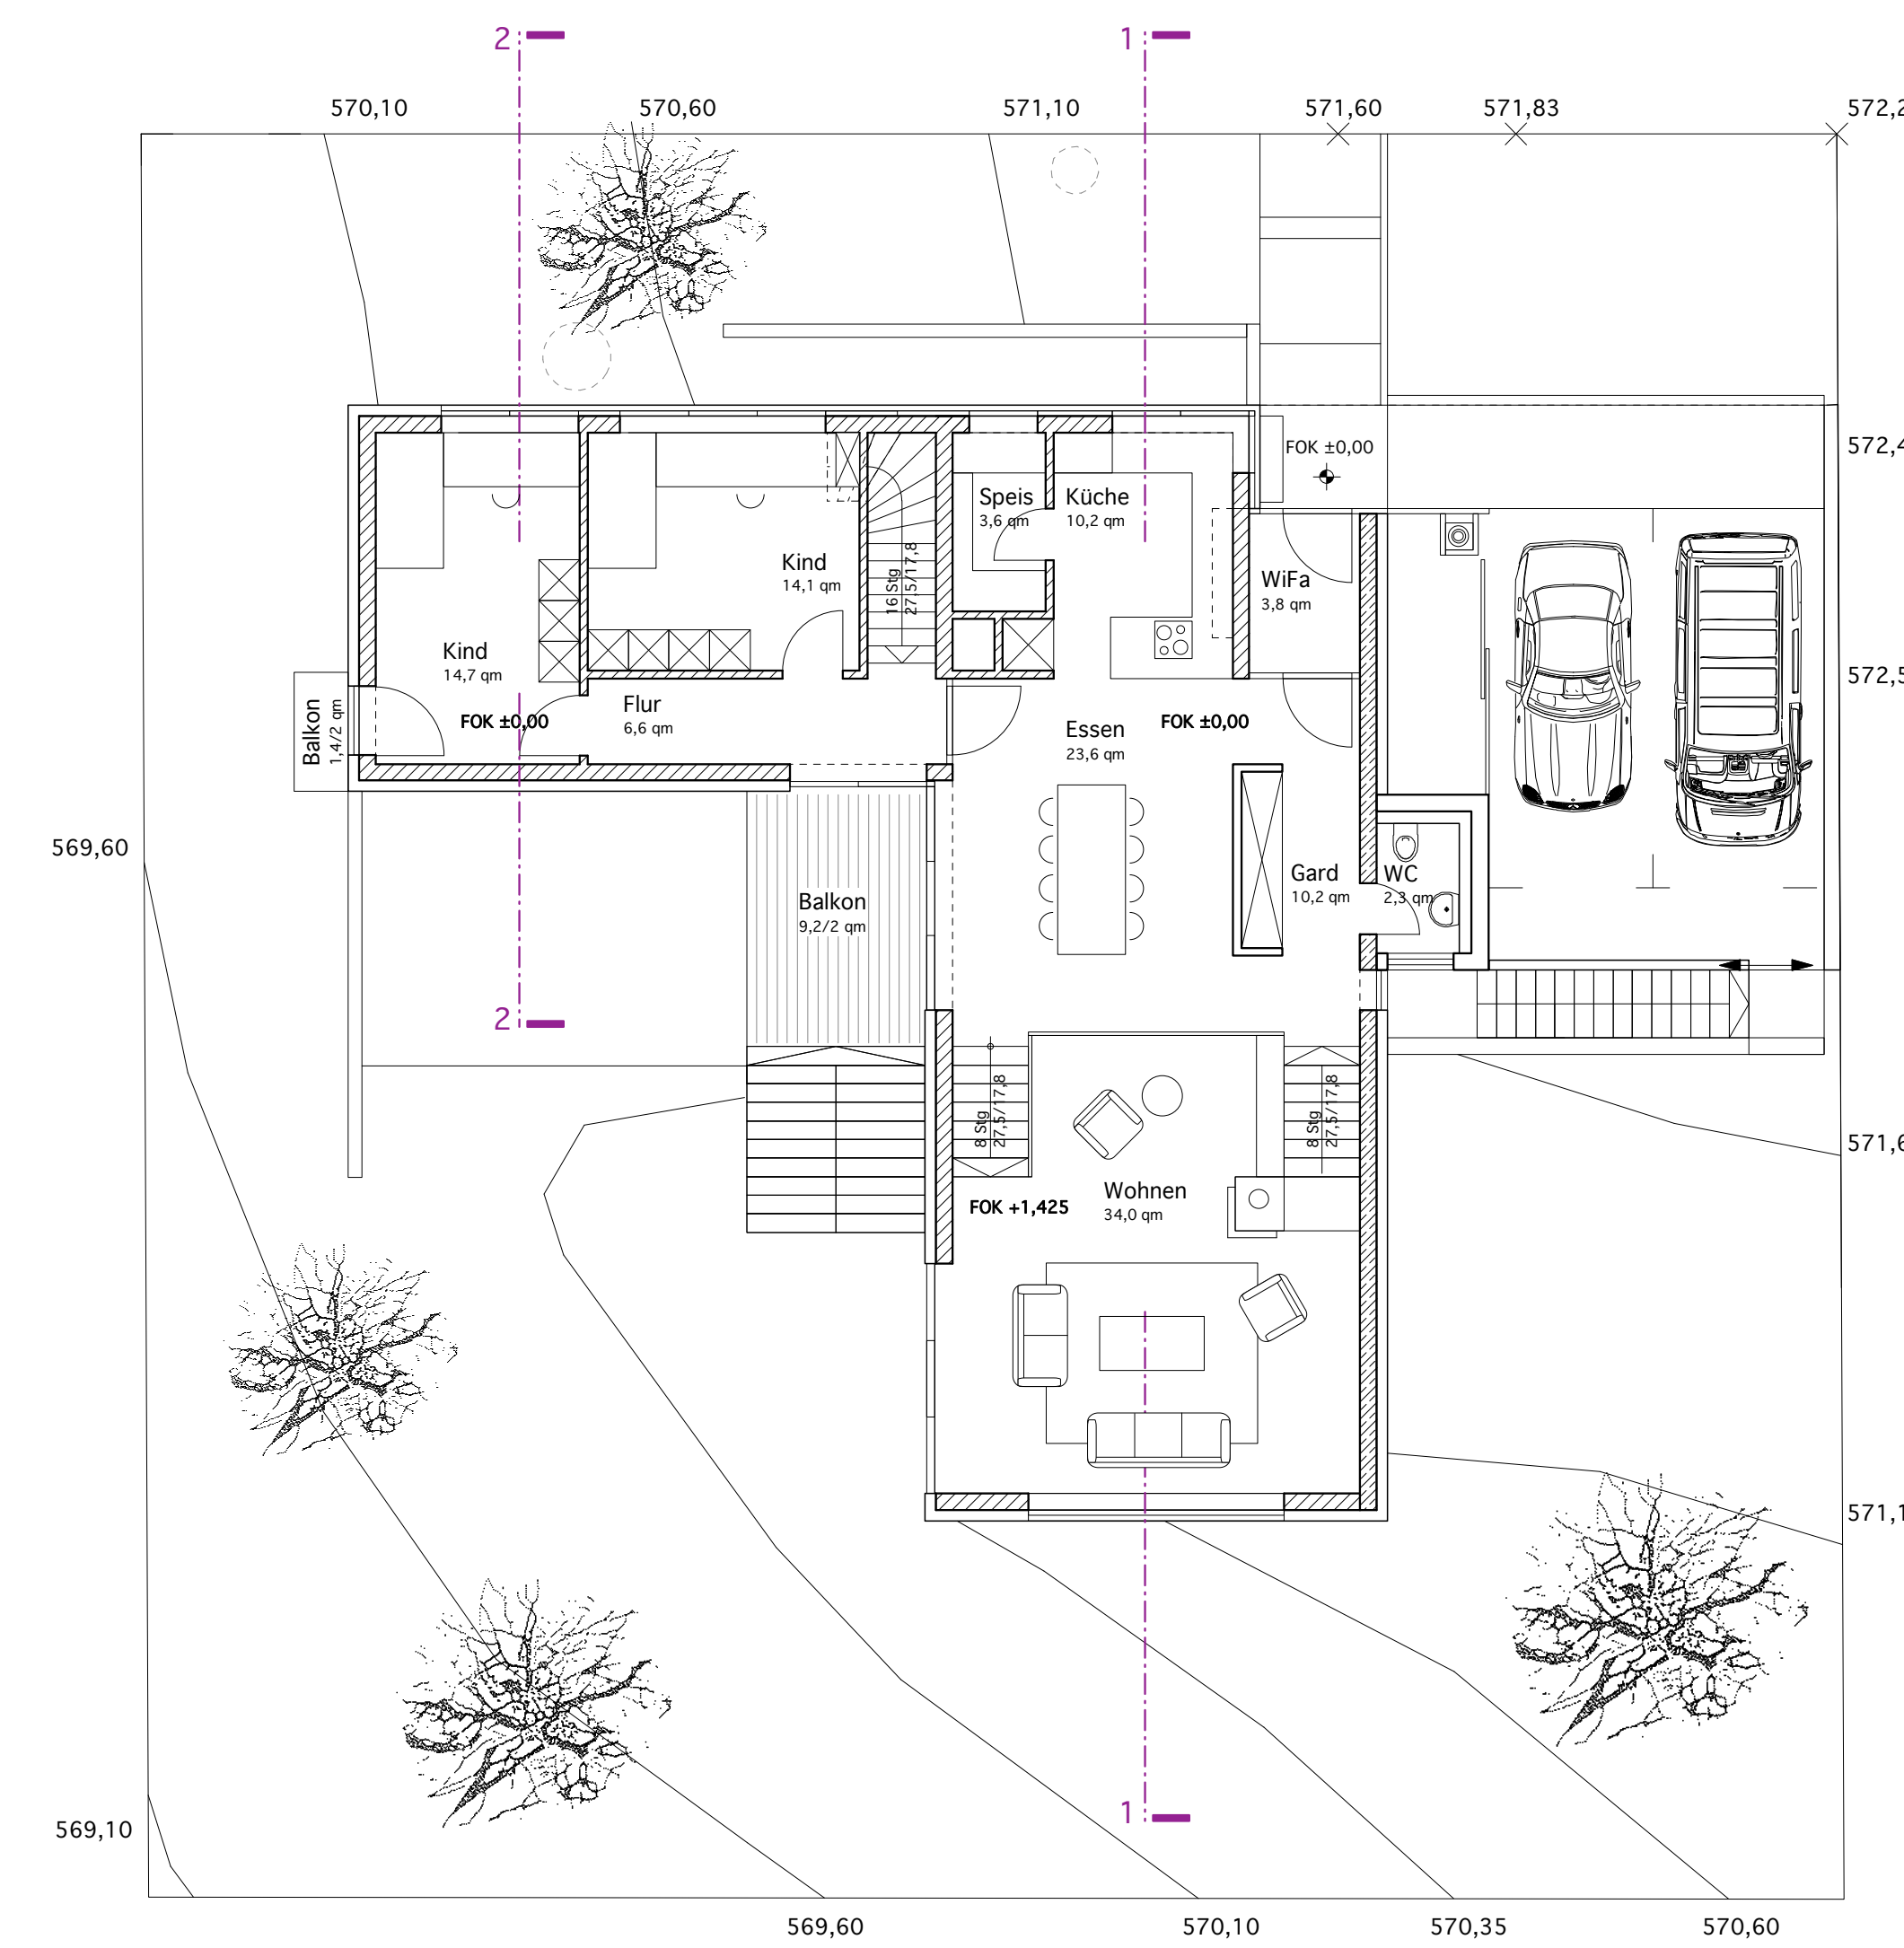

Schnitt 1-1

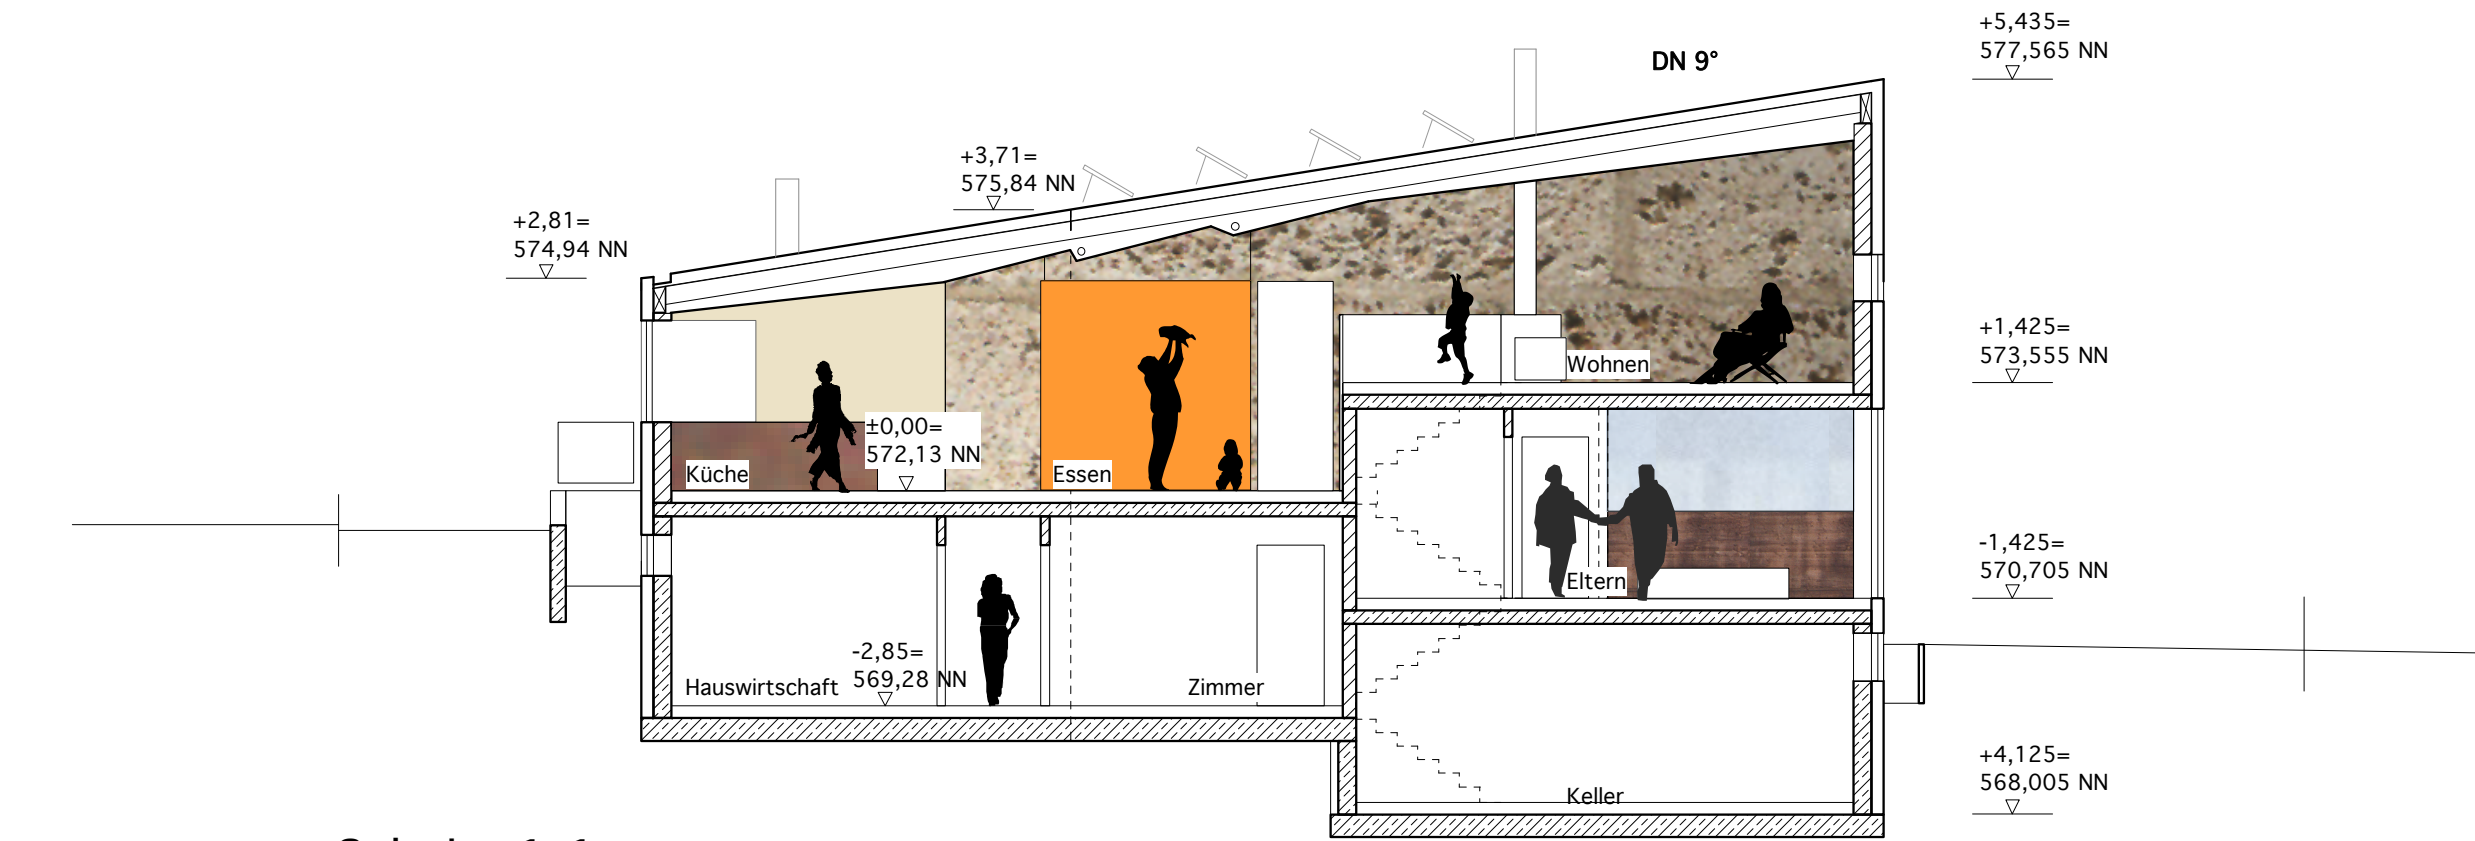

Schnitt 2-2

