


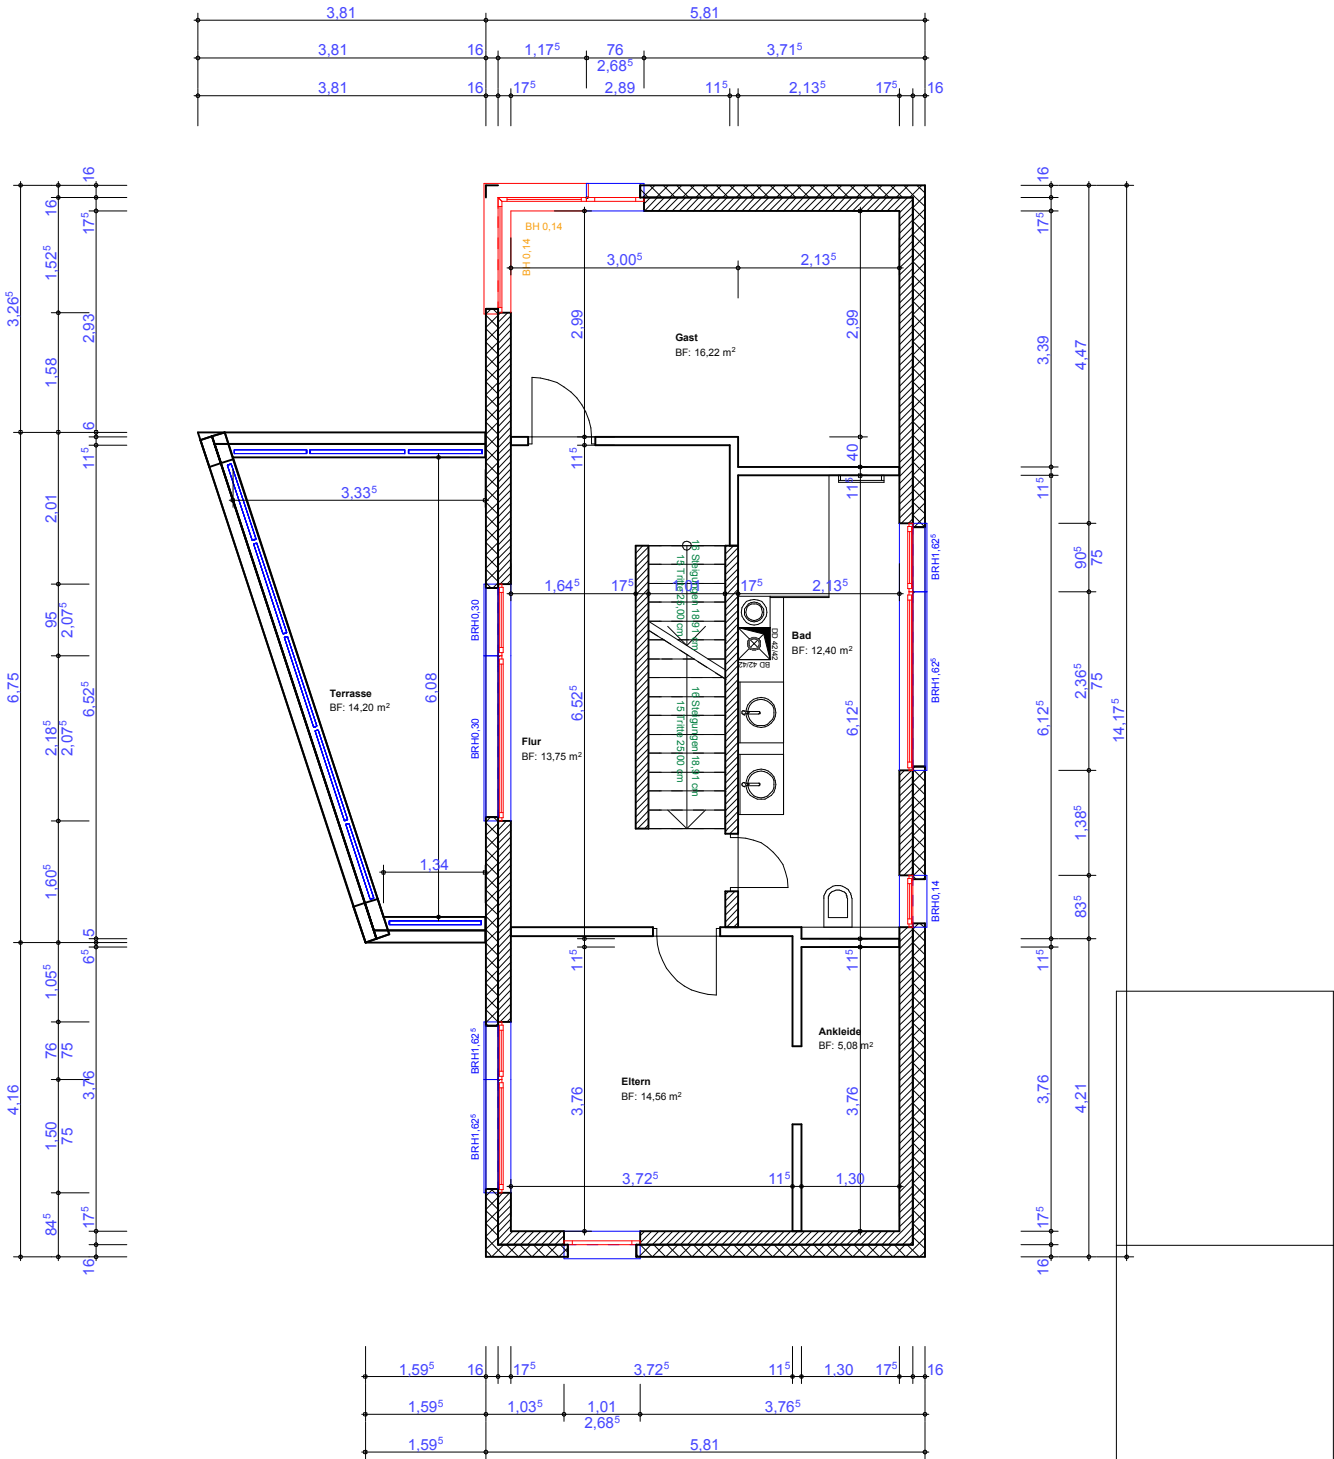

Obergeschoss
EFH Haus
Familie Mann