




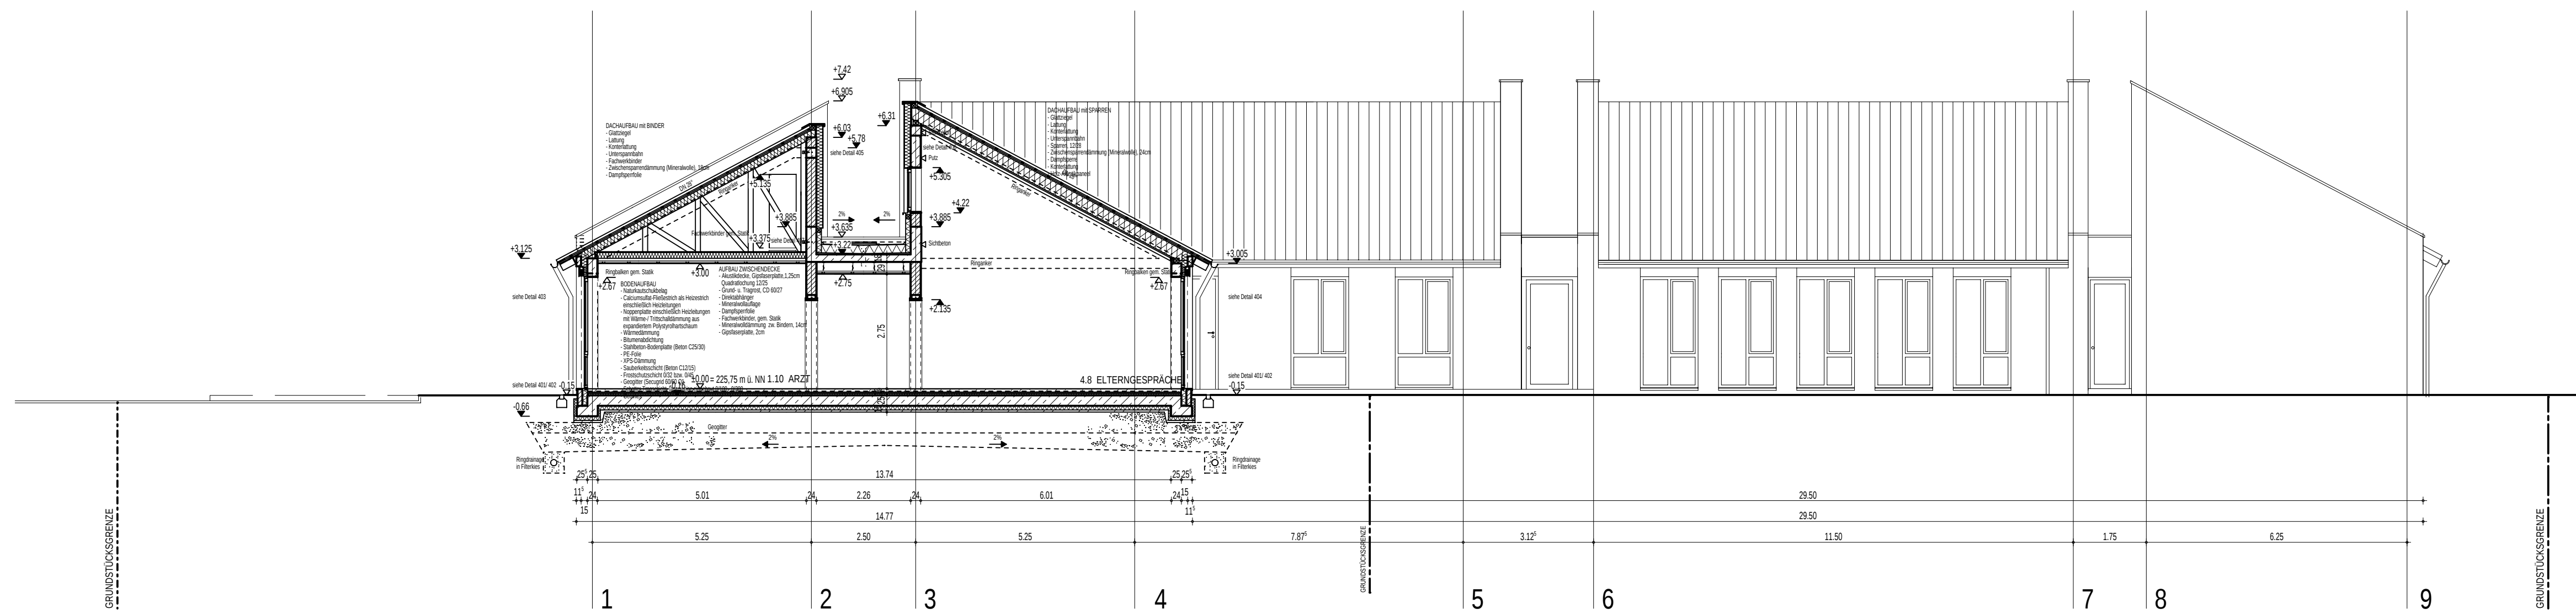


SCHNITT A-A

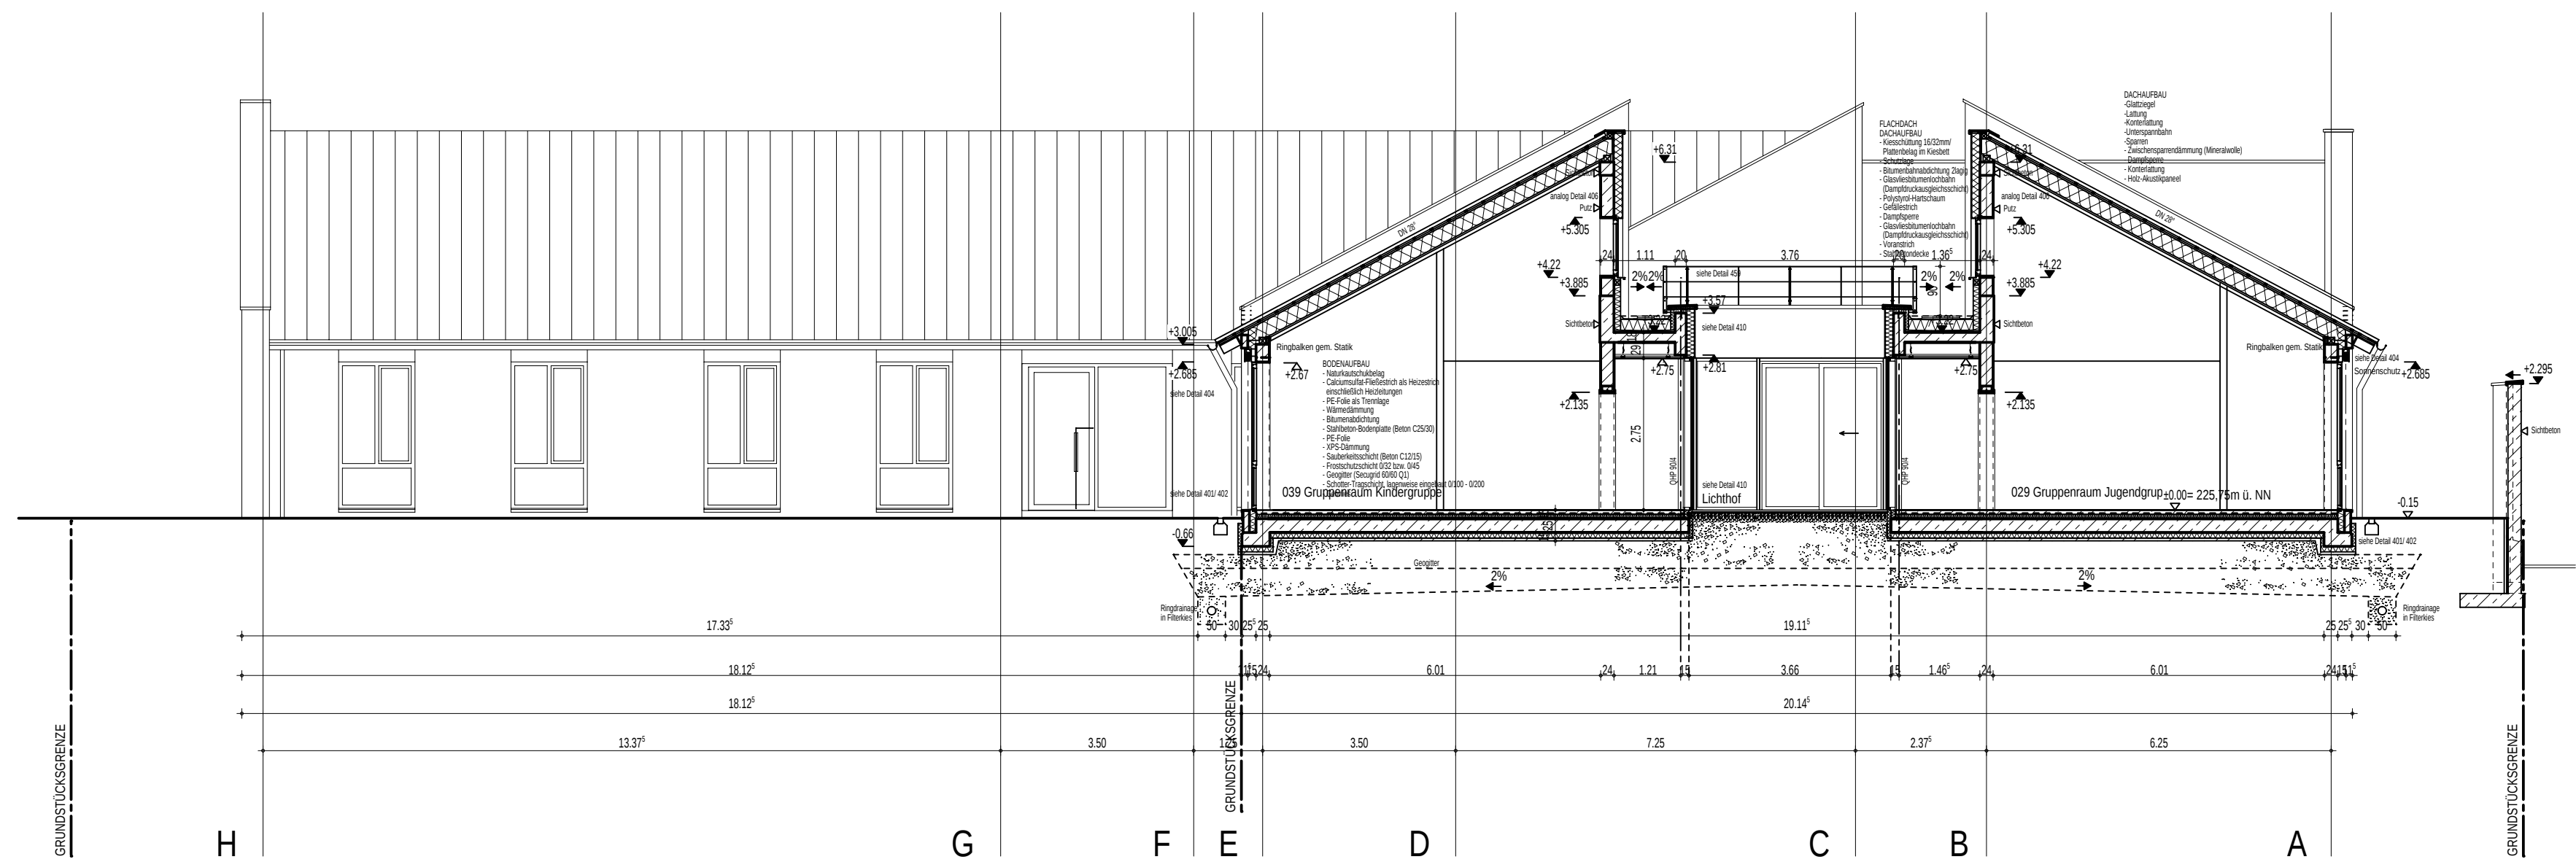


SCHNITT B-B

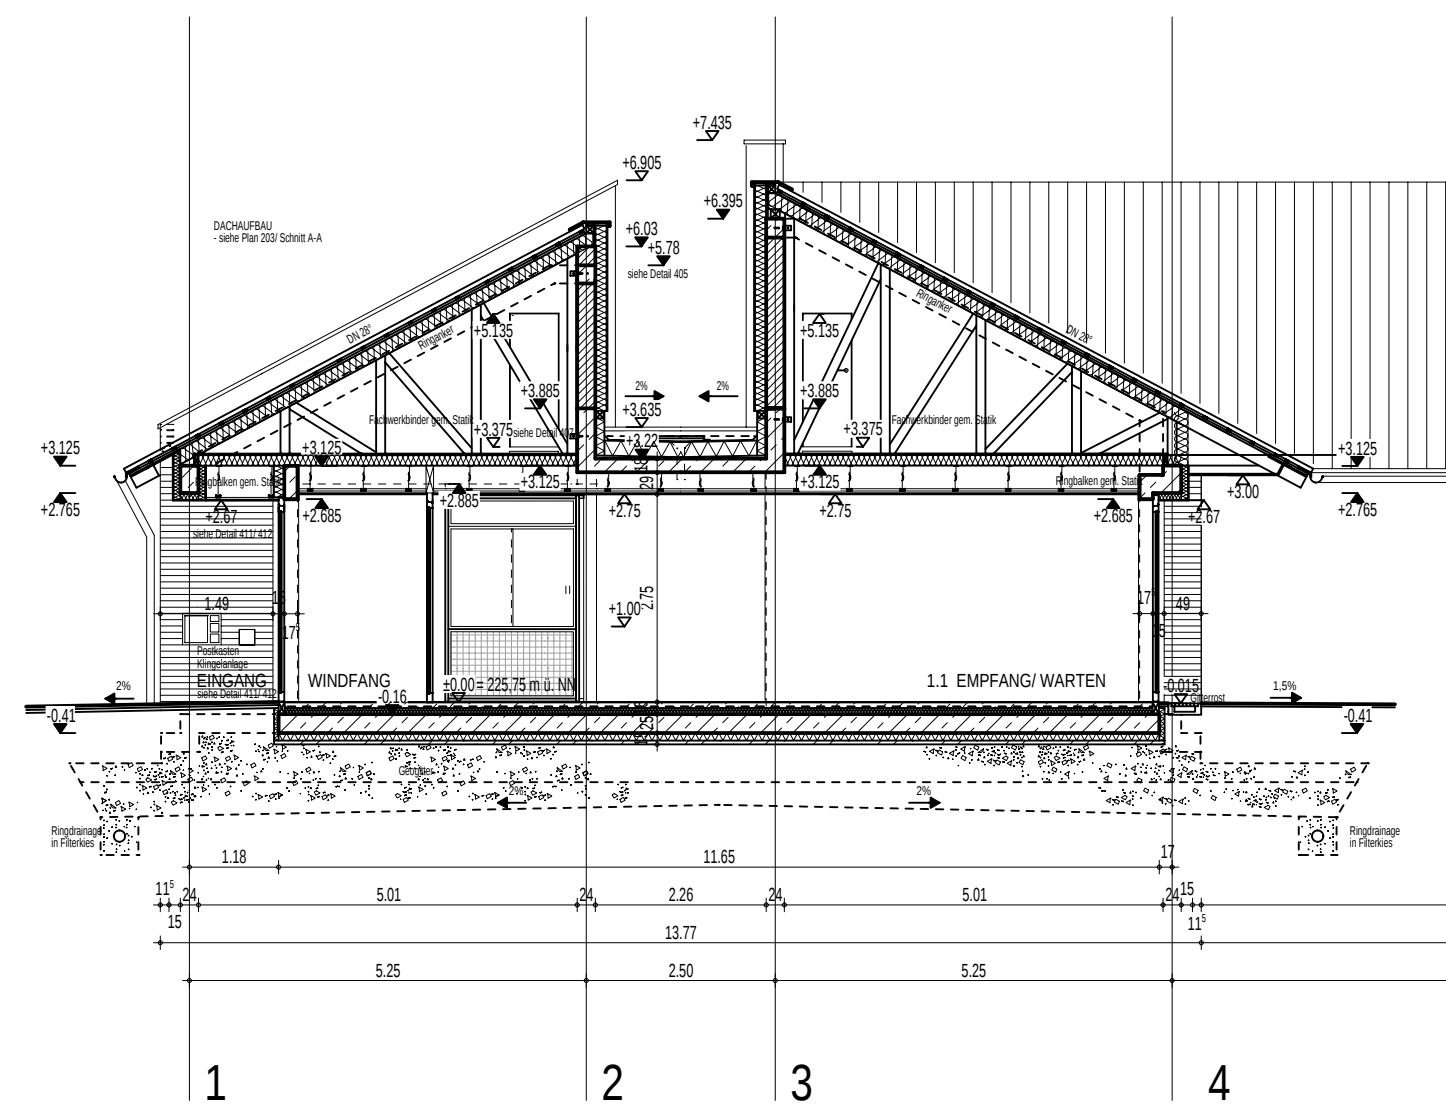

SCHNITT C-C

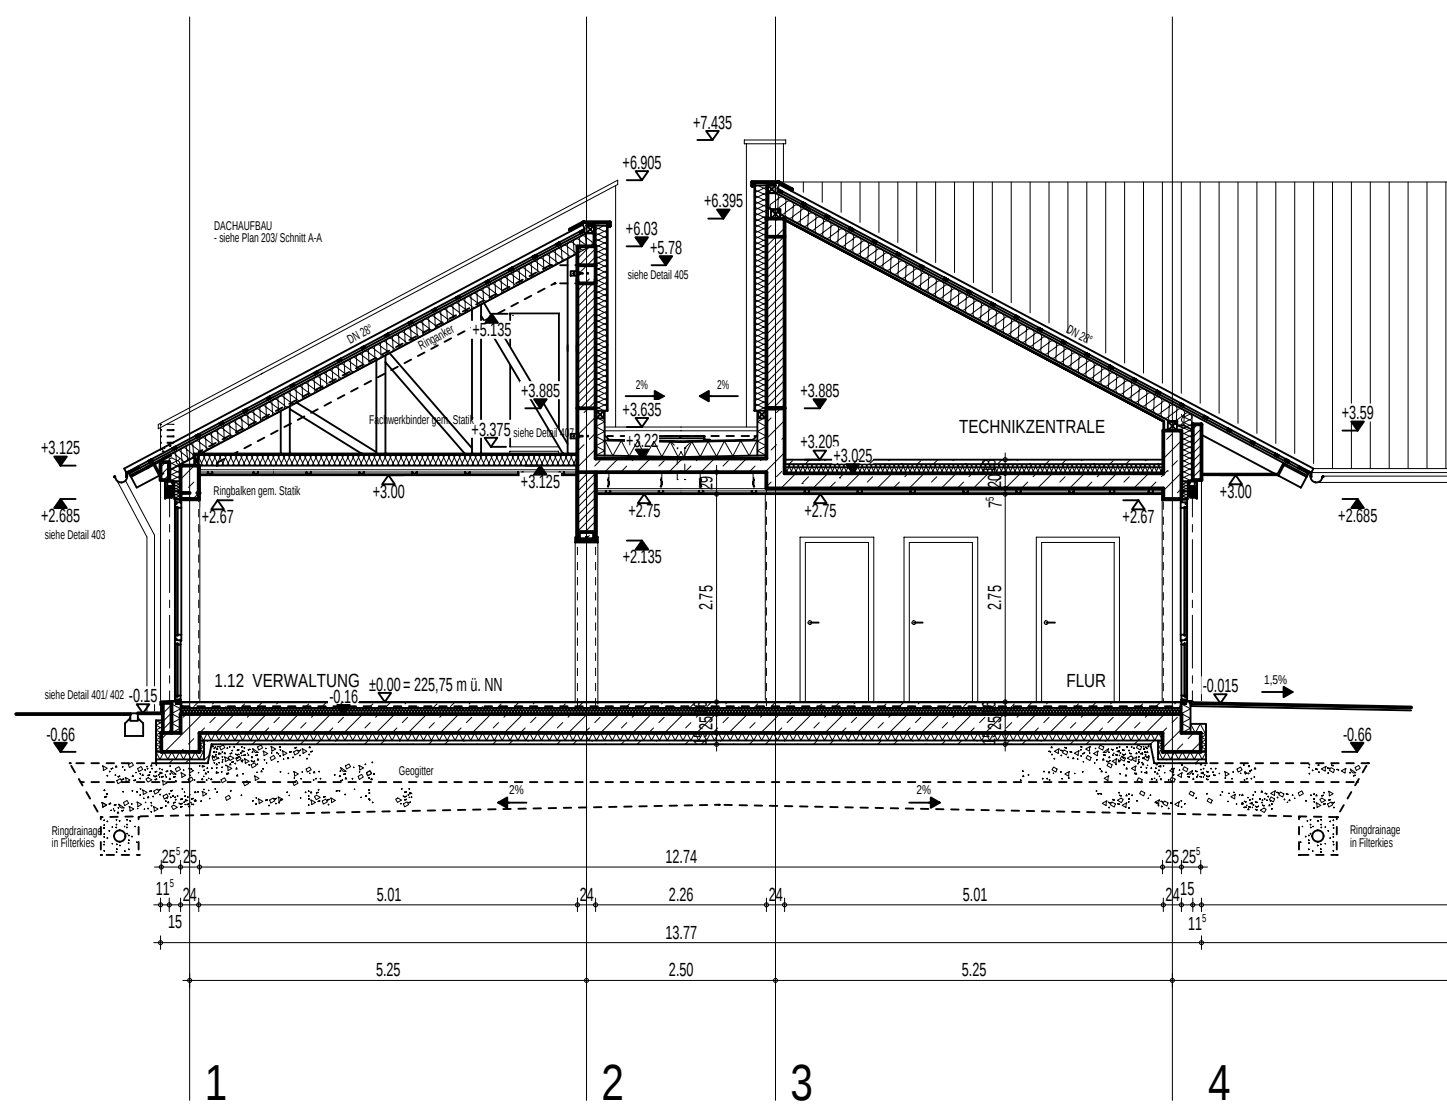

SCHNITT D-D

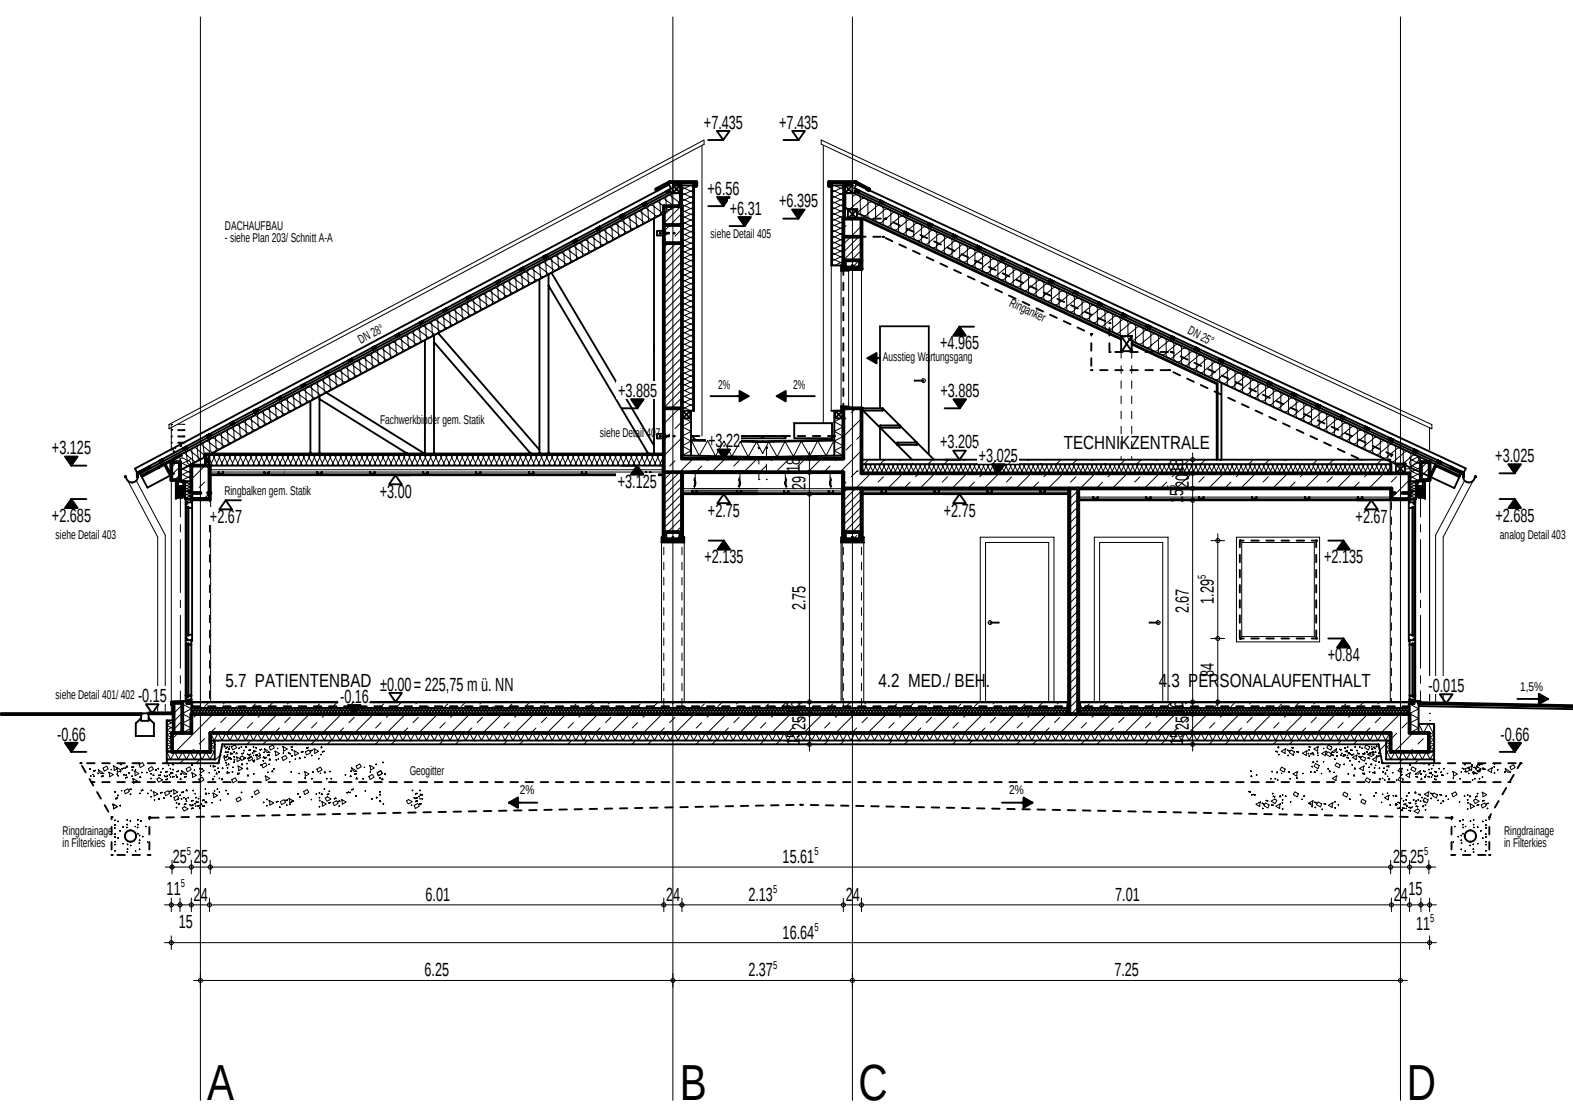

SCHNITT E-E

Bauherr
ÖKUMENISCHES
HAINICH KLINIKUM GGMHB
PFAFFERODE 102
99974 MÜHLHAUSEN

Bauvorhaben
TAGESKLINIK FÜR KINDER- UND JUGEND-
PSYCHIATRIE UND -PSYCHOTHERAPIE
MÜHLHAUSEN STRASSE
99817 EISENACH

BESTAND

SCHNITTE
A-A, B-B, C-C, D-D, E-E M 1:100

ARCHITEKTENGEMEINSCHAFT SCHWIEGER & ORTMANN
GÖTTINGEN MÜHLHAUSEN

37077 GÖTTINGEN, EICHWEG 10A
TEL.: 0551/3830-30, FAX: 0551/3830-340

99974 MÜHLHAUSEN, EISENACHER STR.14D
TEL.: 03601/4682-0, FAX: 03601/4682-20

Plan-Nr. 549/203A
Format 594 / 841

Datum/Gez. 01.03.11/Sir