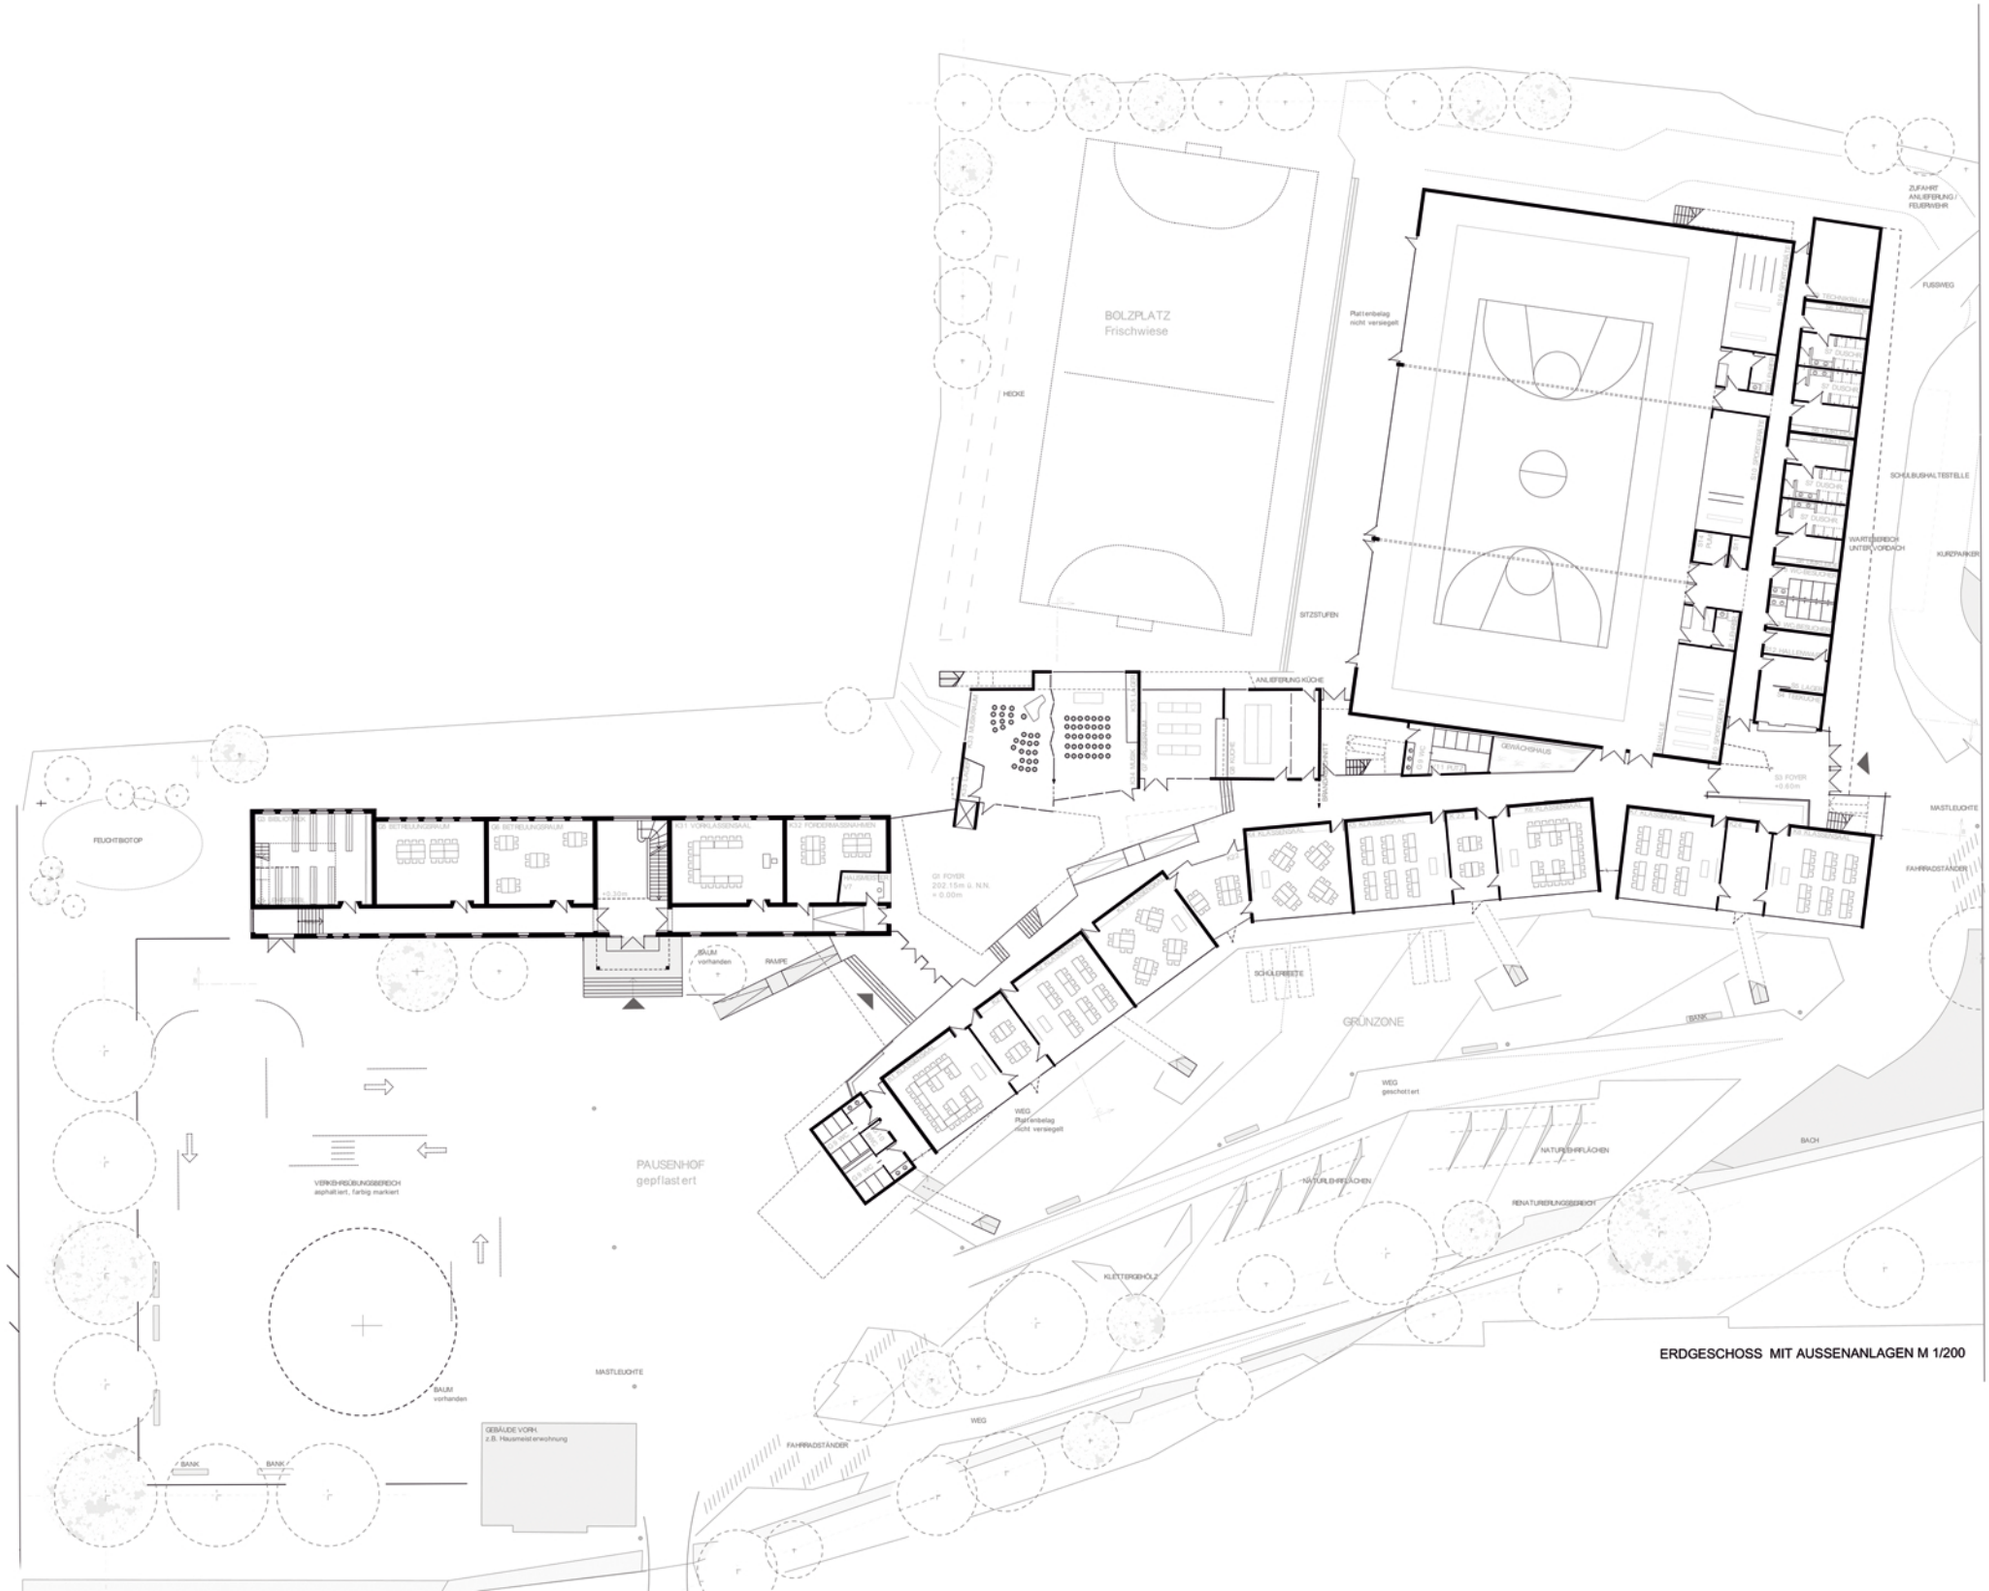

ERDGESCHOSS MIT AUSSENANLAGEN M 1/200