


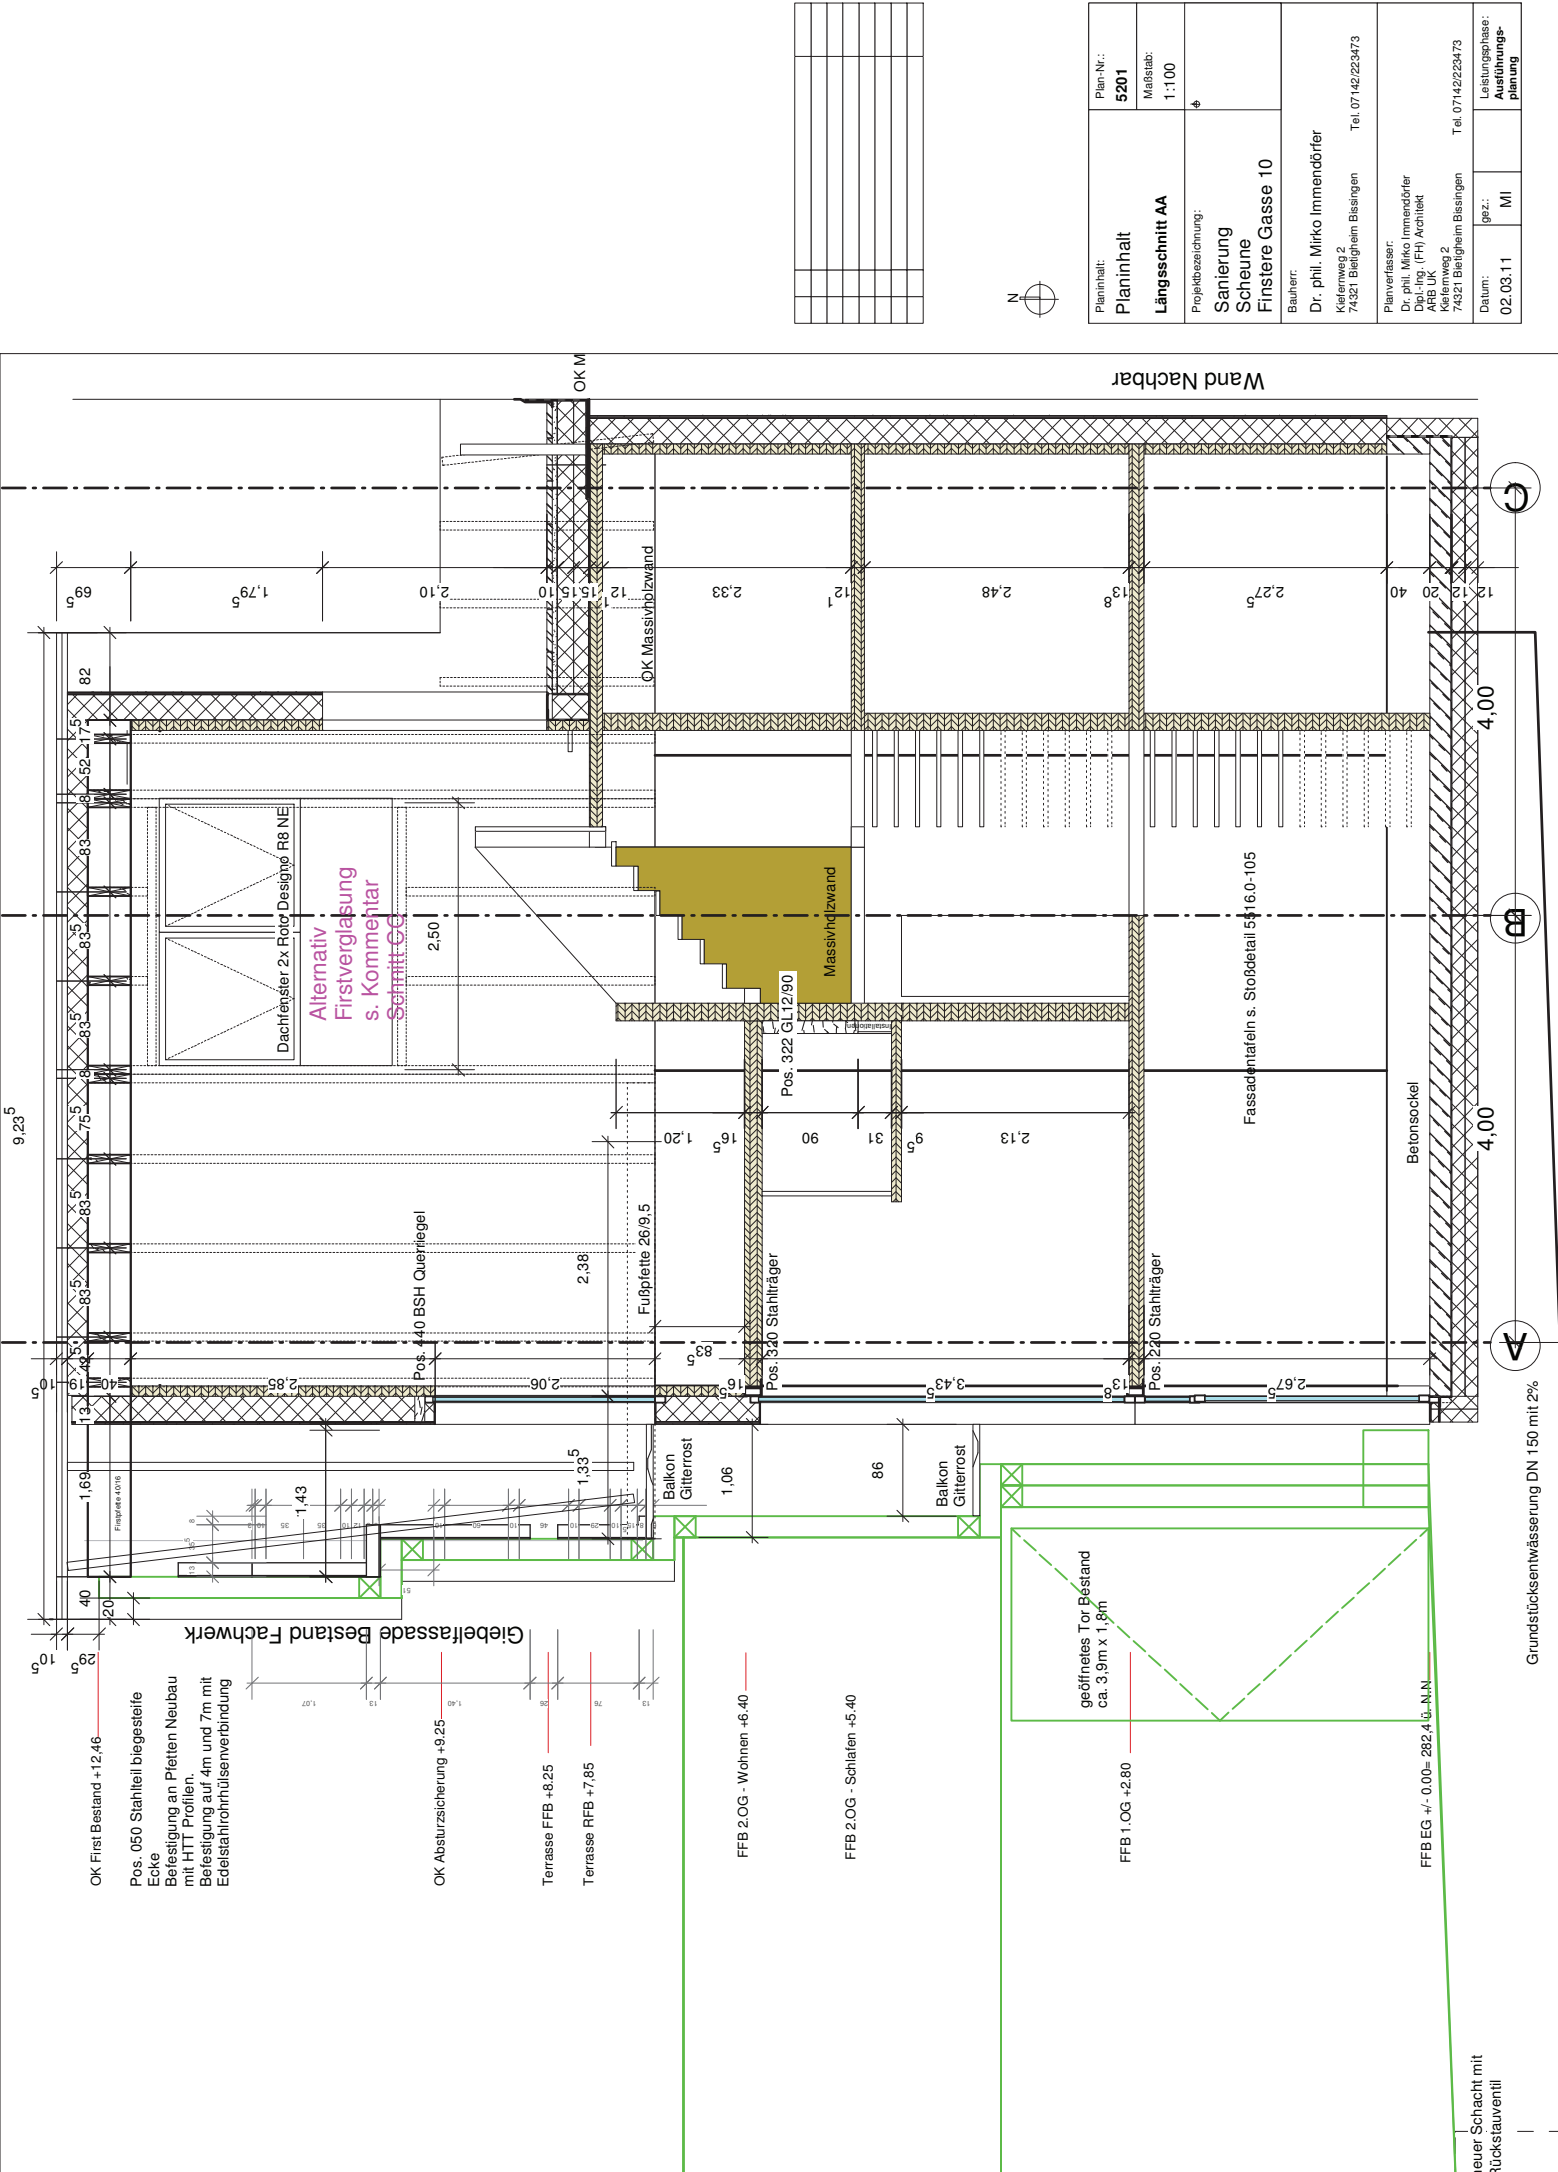

Planinhalt: Planinhalt Längsschnitt AA	Plan-Nr.: 5201
	Maßstab: 1:100
Projektbezeichnung: Sanierung Scheune Finstere Gasse 10	↓
	Bauherr: Dr. phil. Mirko Immendorfer Kellernweg 2 74321 Beilgheim Bisingen Tel. 07142/223473
Planverfasser: Dr. phil. Mirko Immendorfer Dipl.-Ing. (FH) Architekt Kellernweg 2 74321 Beilgheim Bisingen Tel. 07142/223473	↓
	Datum: 02.03.11
gezeichnet: MI	Leistungsebene: Ausführungs- planung