


Details s. Skizzen 19.10.11

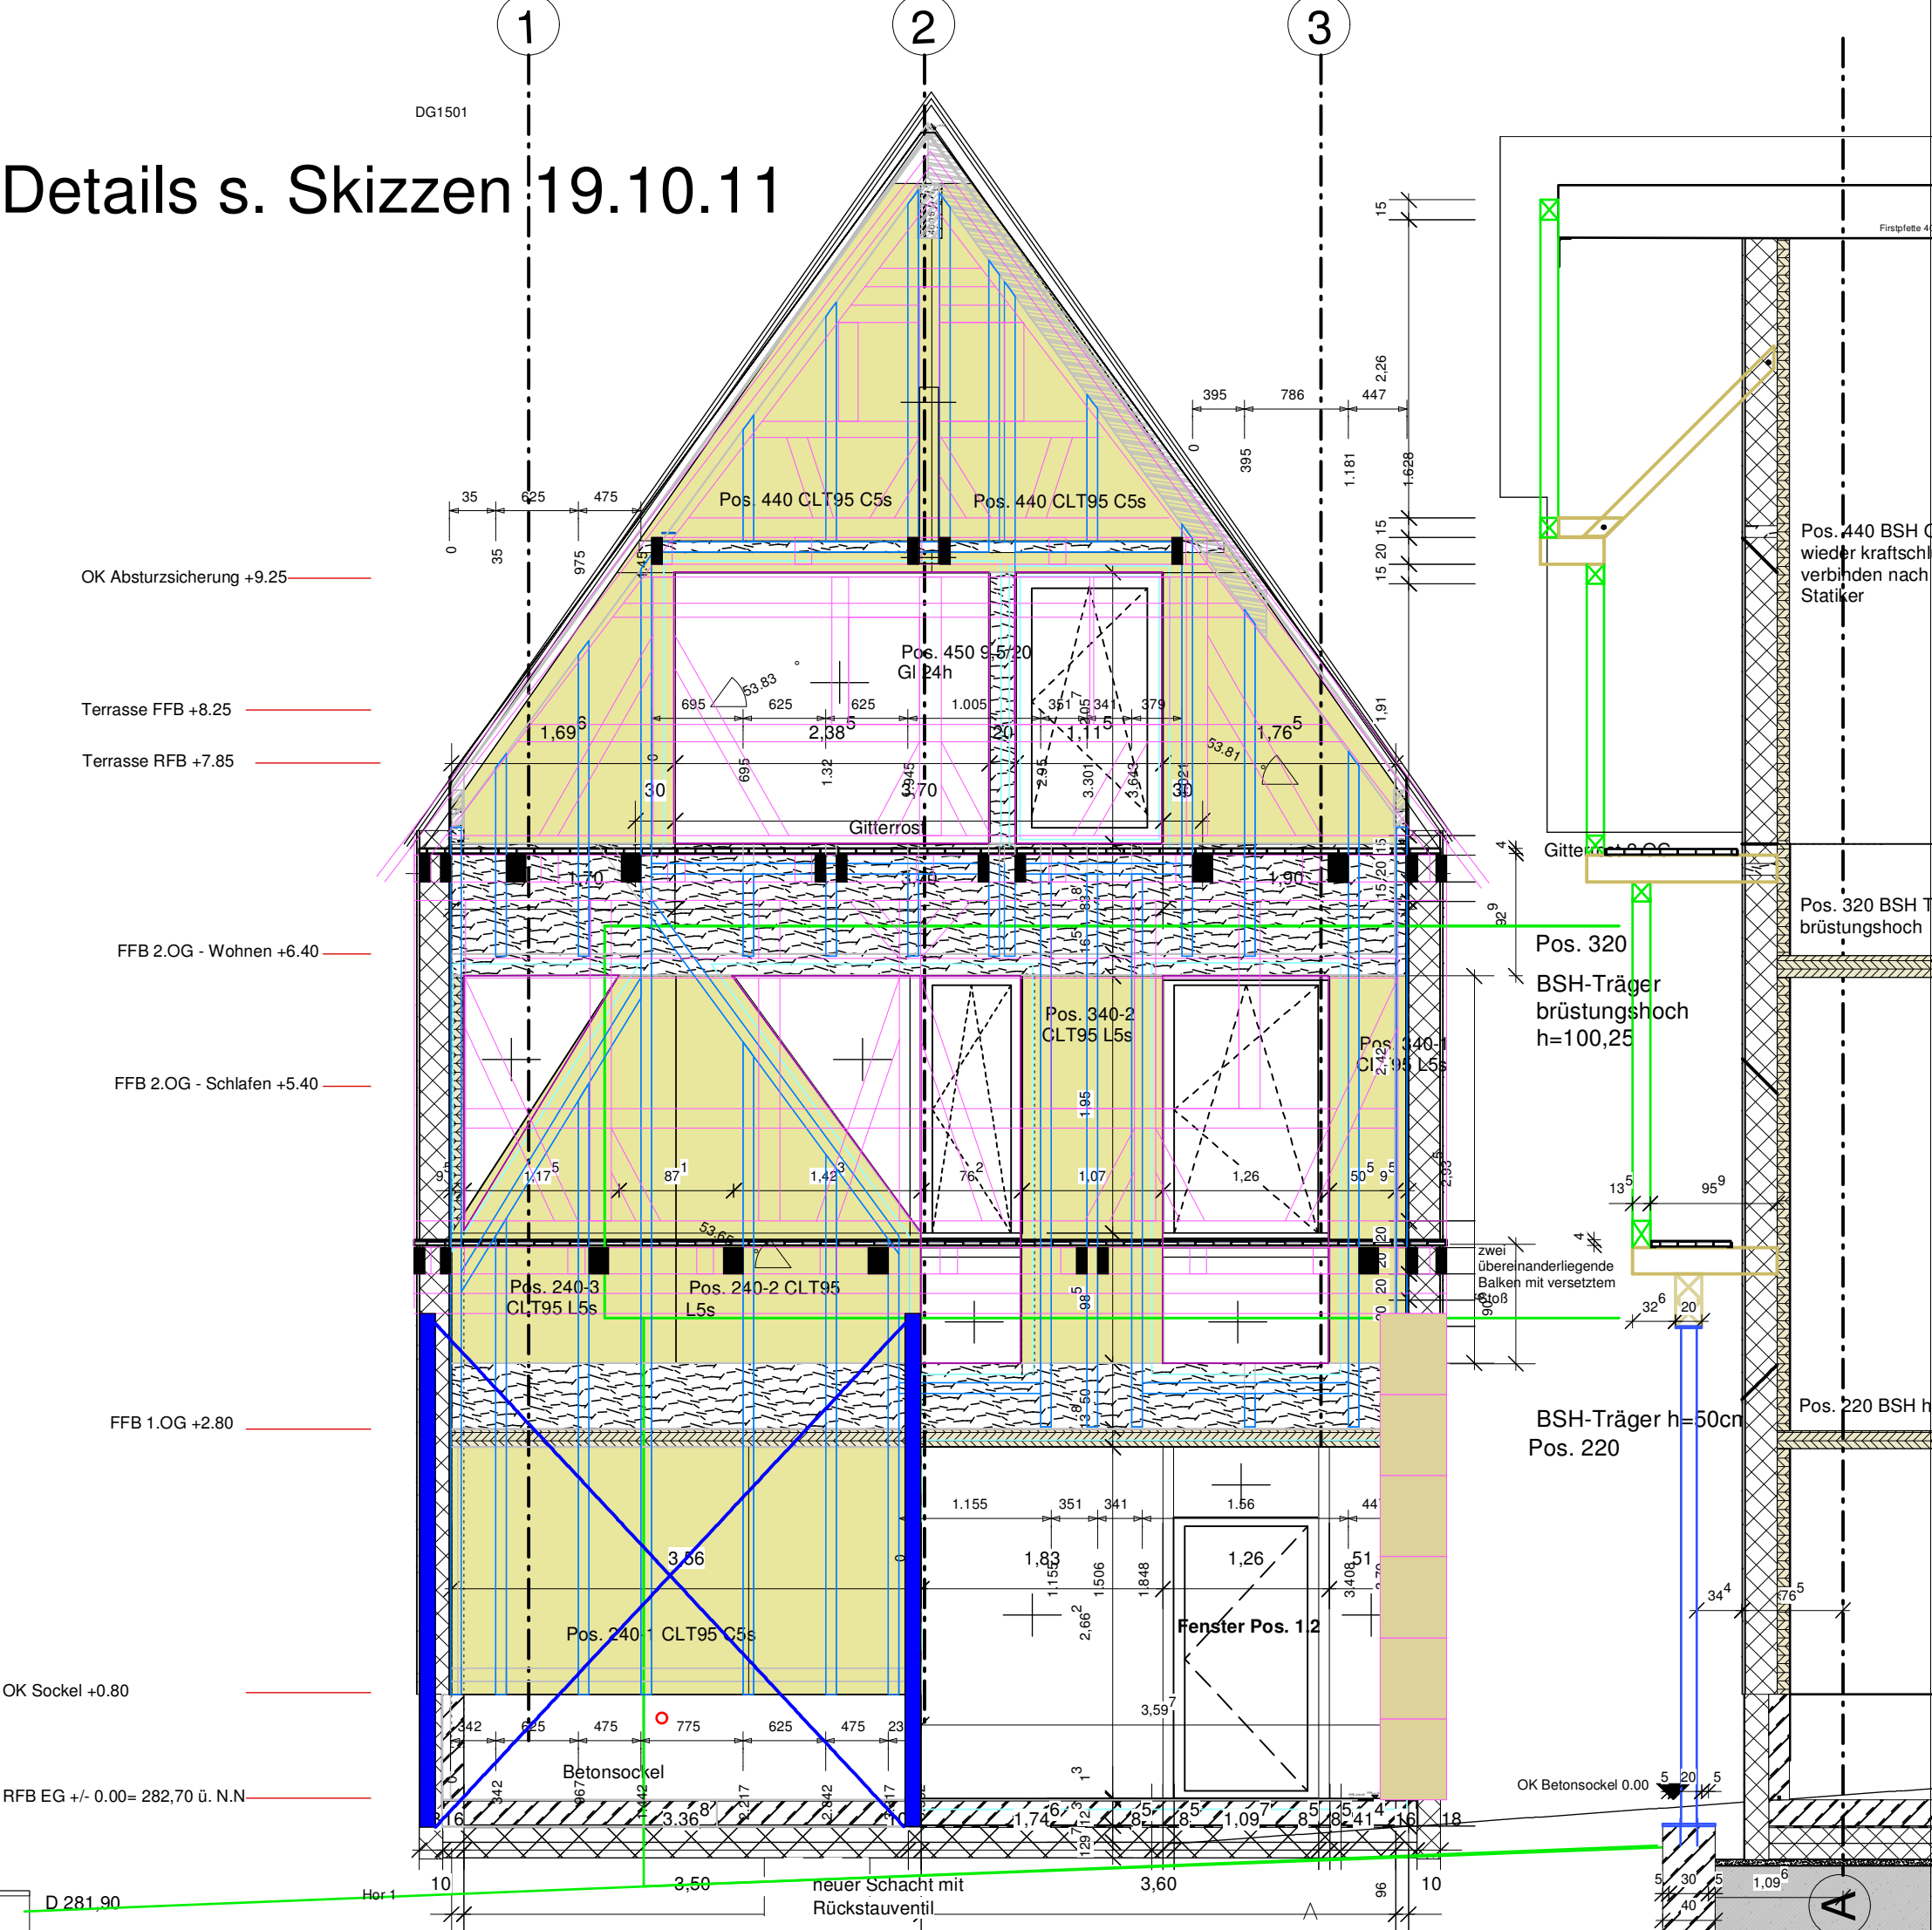

VORABZUG

Planinhalt:	Plan-Nr.:	
Planinhalt	5310	
Anschluß Fachwerkfassade	Maßstab:	
	1:50	
Projektbezeichnung:		
Sanierung Scheune Finstere Gasse 10		
Bauherr:		
Dr. phil. Mirko Immendörfer		
Kiefernweg 2 74321 Bietigheim Bissingen	Tel. 07142/223473	
Planverfasser:		
Dr. phil. Mirko Immendörfer Dipl.-Ing. (FH) Architekt ARB UK Kiefernweg 2 74321 Bietigheim Bissingen	Tel. 07142/223473	
Datum:	gez.:	Leistungsphase:
19.10.11	MI	Ausführungs- planung