

OK First
ca. +12.66

Historische Giebelfassade
abbauen, einlagern und
mit Scheunenholz
sanieren

OK Terrasse +8.30


OK Traufe ca.+7.23

FFB 2.OG Wohnen +6.60

FFB 2.OG +5.60

FFB 1.OG +2.80

FFB EG +/- 0.00 = 282,40 ü N.N

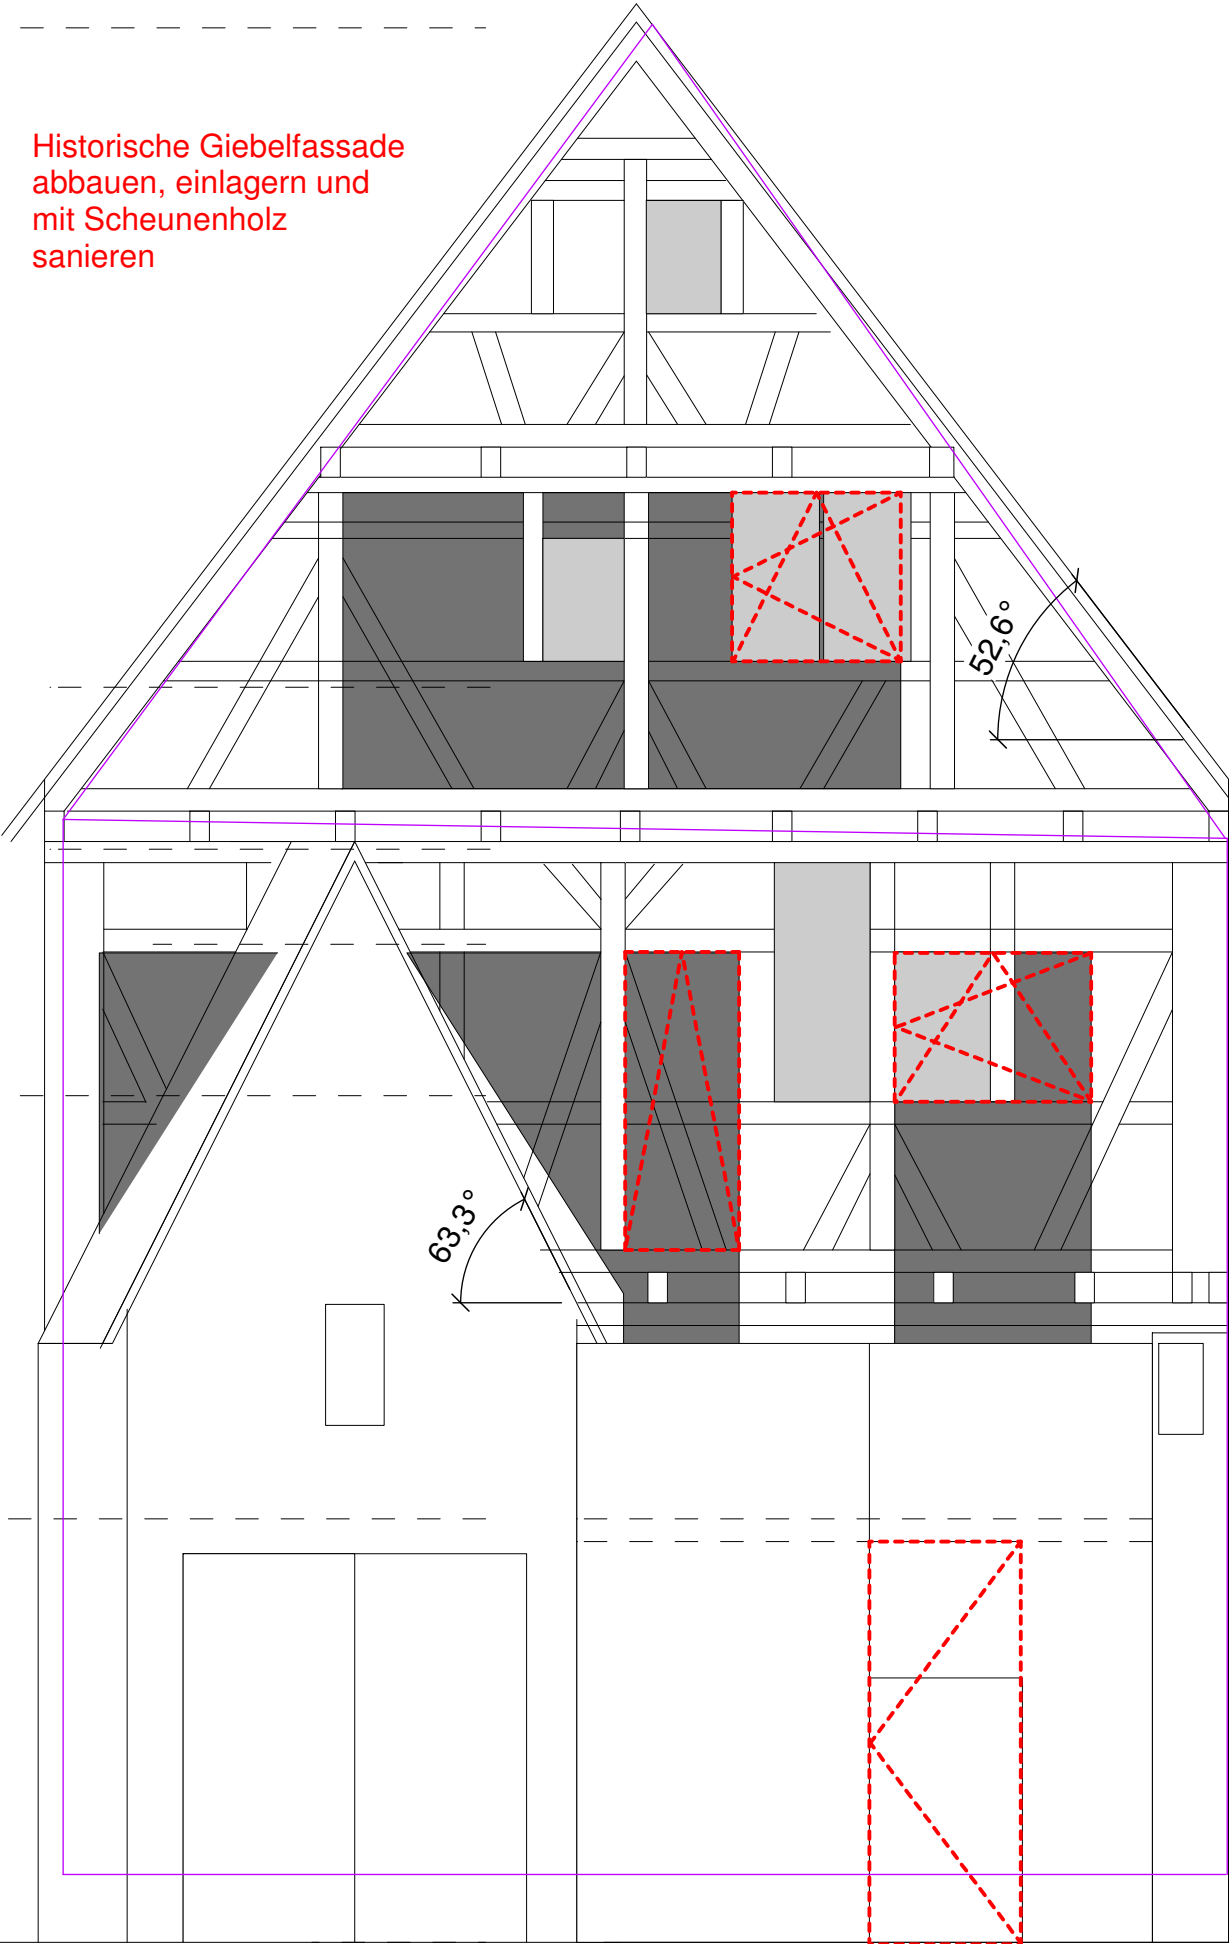

2. OG:
Fluchtweg Fenster
ca. 1m x 1m
Fluchtweg über
Gitterrost

Brandschutz 1. OG:
Fluchtweg ca. 1m x
1m
anleitetbar über
äußere
Fachwerkfassade.

Brandschutz 1.OG:
permanent installierte
Fluchtleiter