


Brandschutz beachten F60B

Stand 02.02.11

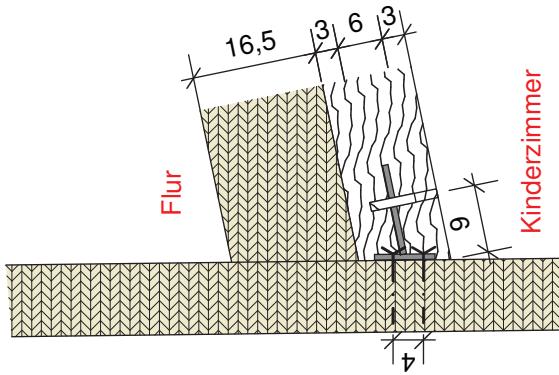

Index: Änderung: Datum:

Alle Maße sind ca.-Maße und sind vor Ort vom Auftragnehmer zu überprüfen.
Planinhalt:
**Horizontalschnitt
Anschluss BSH Träger
an Außenwand**

Plan-Nr.: **5516.0-109** | Ind.
Maßstab: **1:10**
Planstufe:
Vorabzug Ausführung


Projektbezeichnung:
**Abbruch der Scheune und Neubau eines Wohnhauses
unter Beibehaltung des südlichen
Sichtfachwerkgiebels der ehemaligen Scheune
Finstere Gasse 10 in Markgröningen**

Bauherr:
Familie Immendorfer
Klefernweg 2
74321 Bietigheim Bissingen Tel. 07142/223473


Architekt:
Dr. phil. Mirko Immendorfer
Dipl.-Ing. (FH) Architekt
ARB UK
Klefernweg 2
74321 Bietigheim Bissingen Tel. 07142/223473

Projektbez.:
FG
Projekt-Nr.:
2010-1
Datum:
gez.:
Plangröße:
DIN A4

Schnitt horizontal

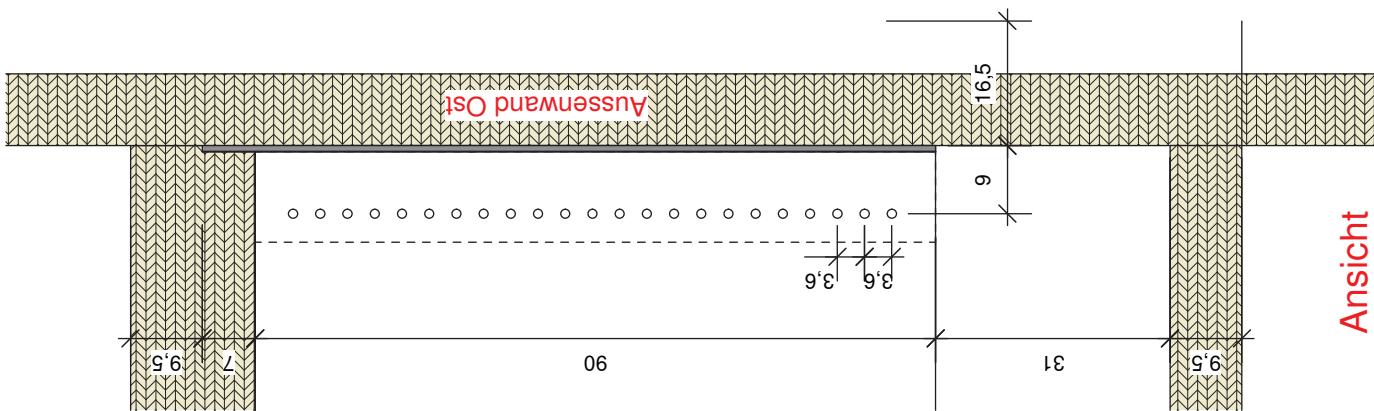

Ansicht

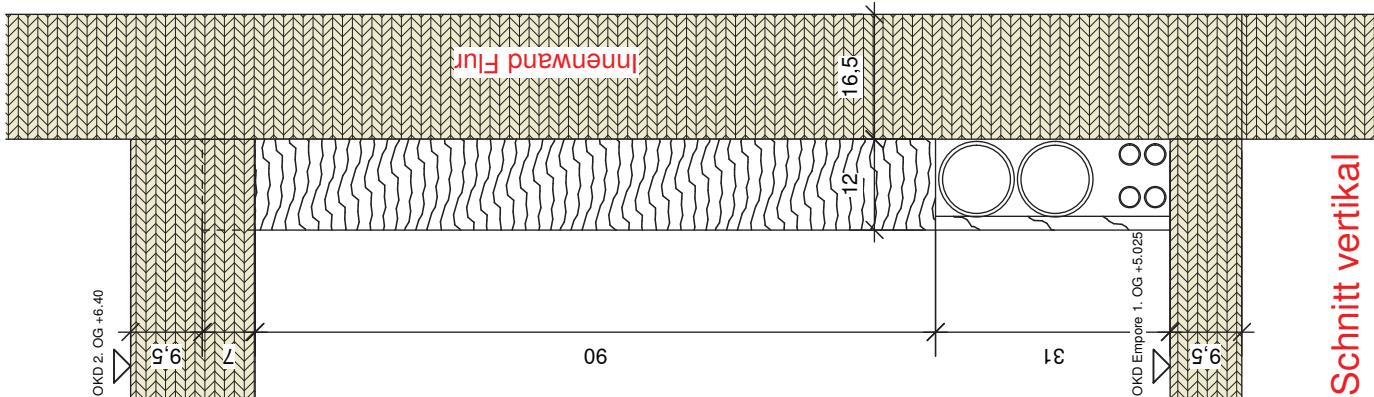

Schnitt vertikal