

OSB 15mm
Gipsfaserplatte 15mm
Fliesen 15mm

Komtriband

Geberit GIS

1,245


18

98

Hinterlüftete Holzfassade

BSP-Platte 125mm
Holzweichfaser mit Windsperre 200mm
Hinterlüftungszwischenraum 30mm
Fassadenpaneel Lärche 25mm

oder MW wg Brandschutz?

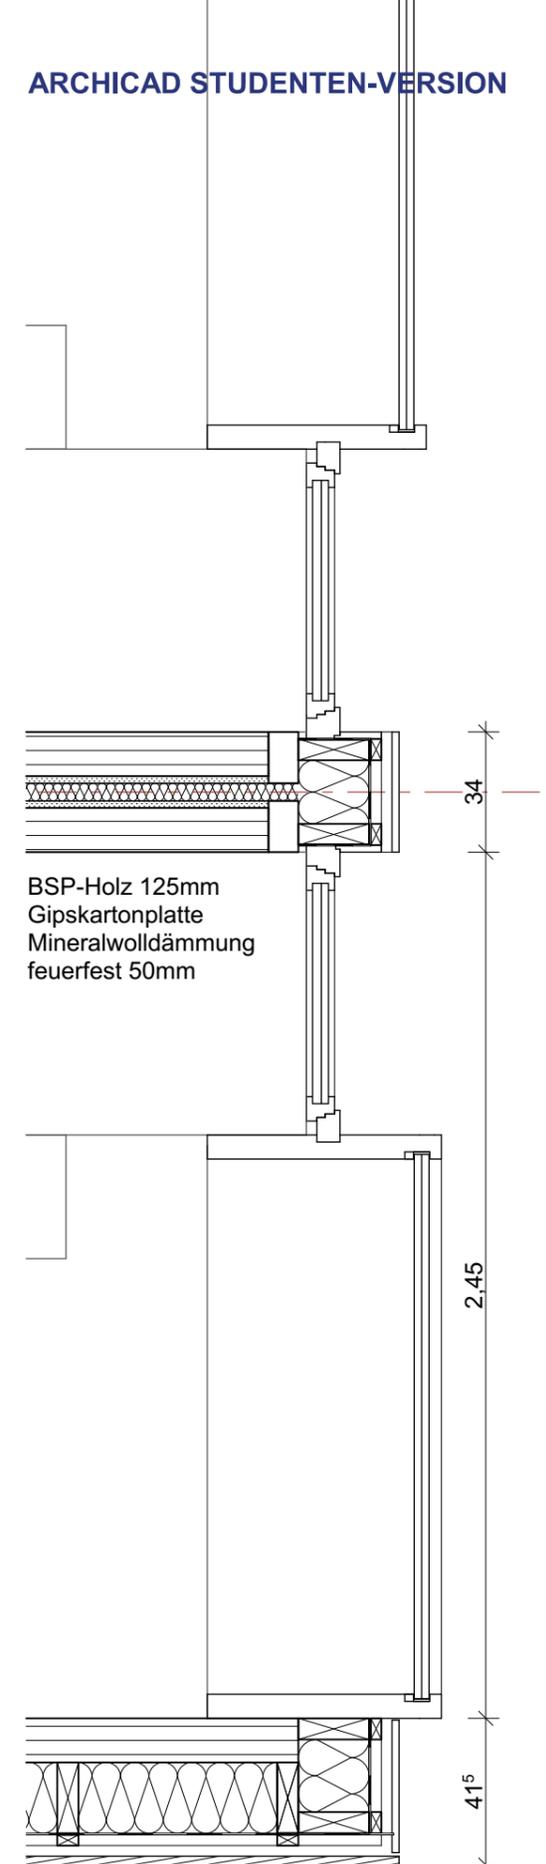

BSP-Holz 125mm
Gipskartonplatte
Mineralwolldämmung
feuerfest 50mm

34

2,45

415