
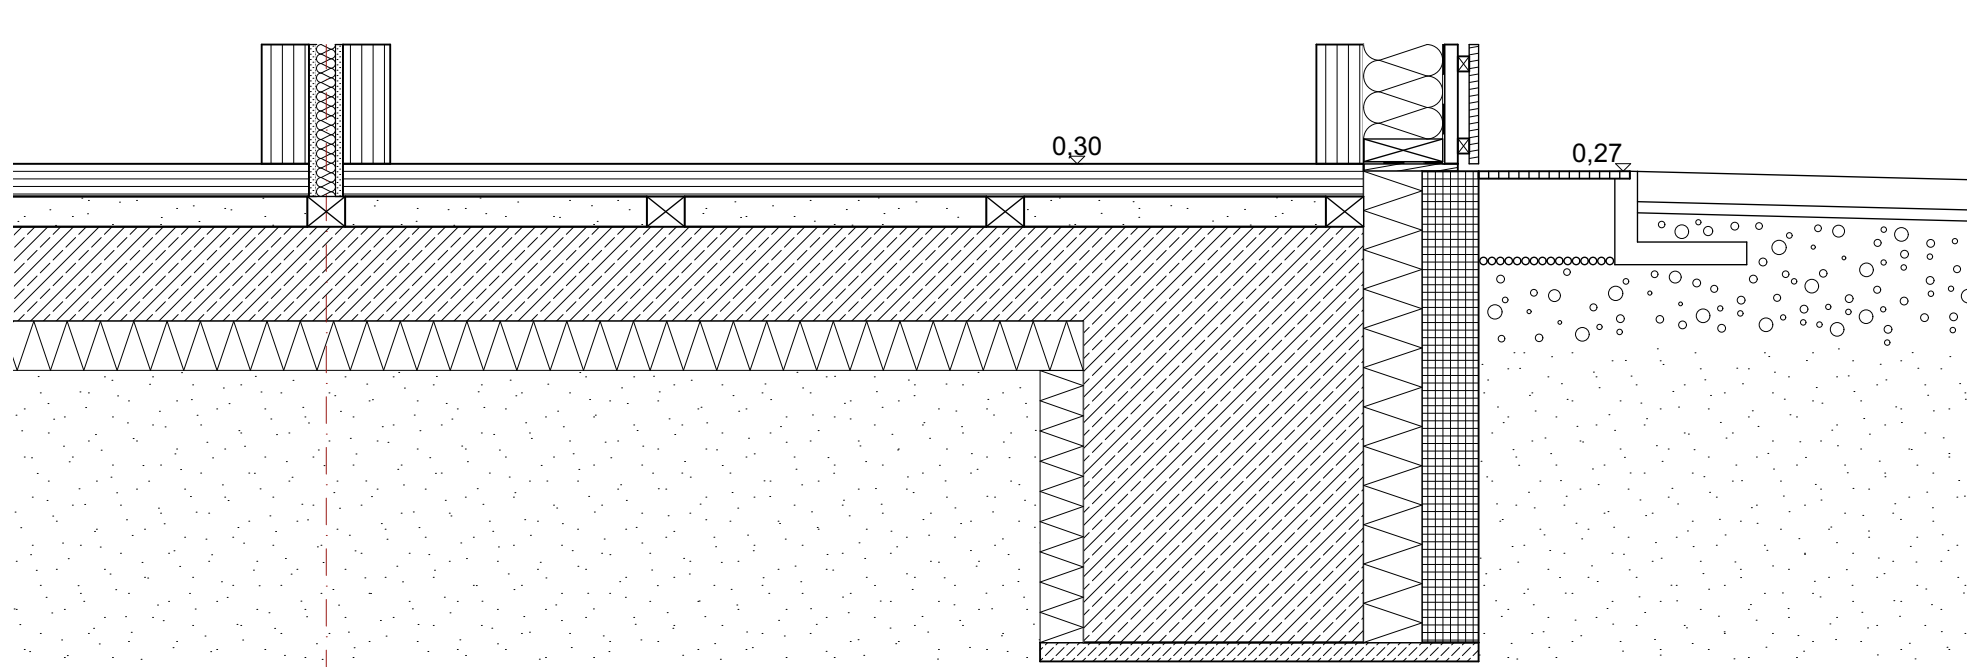
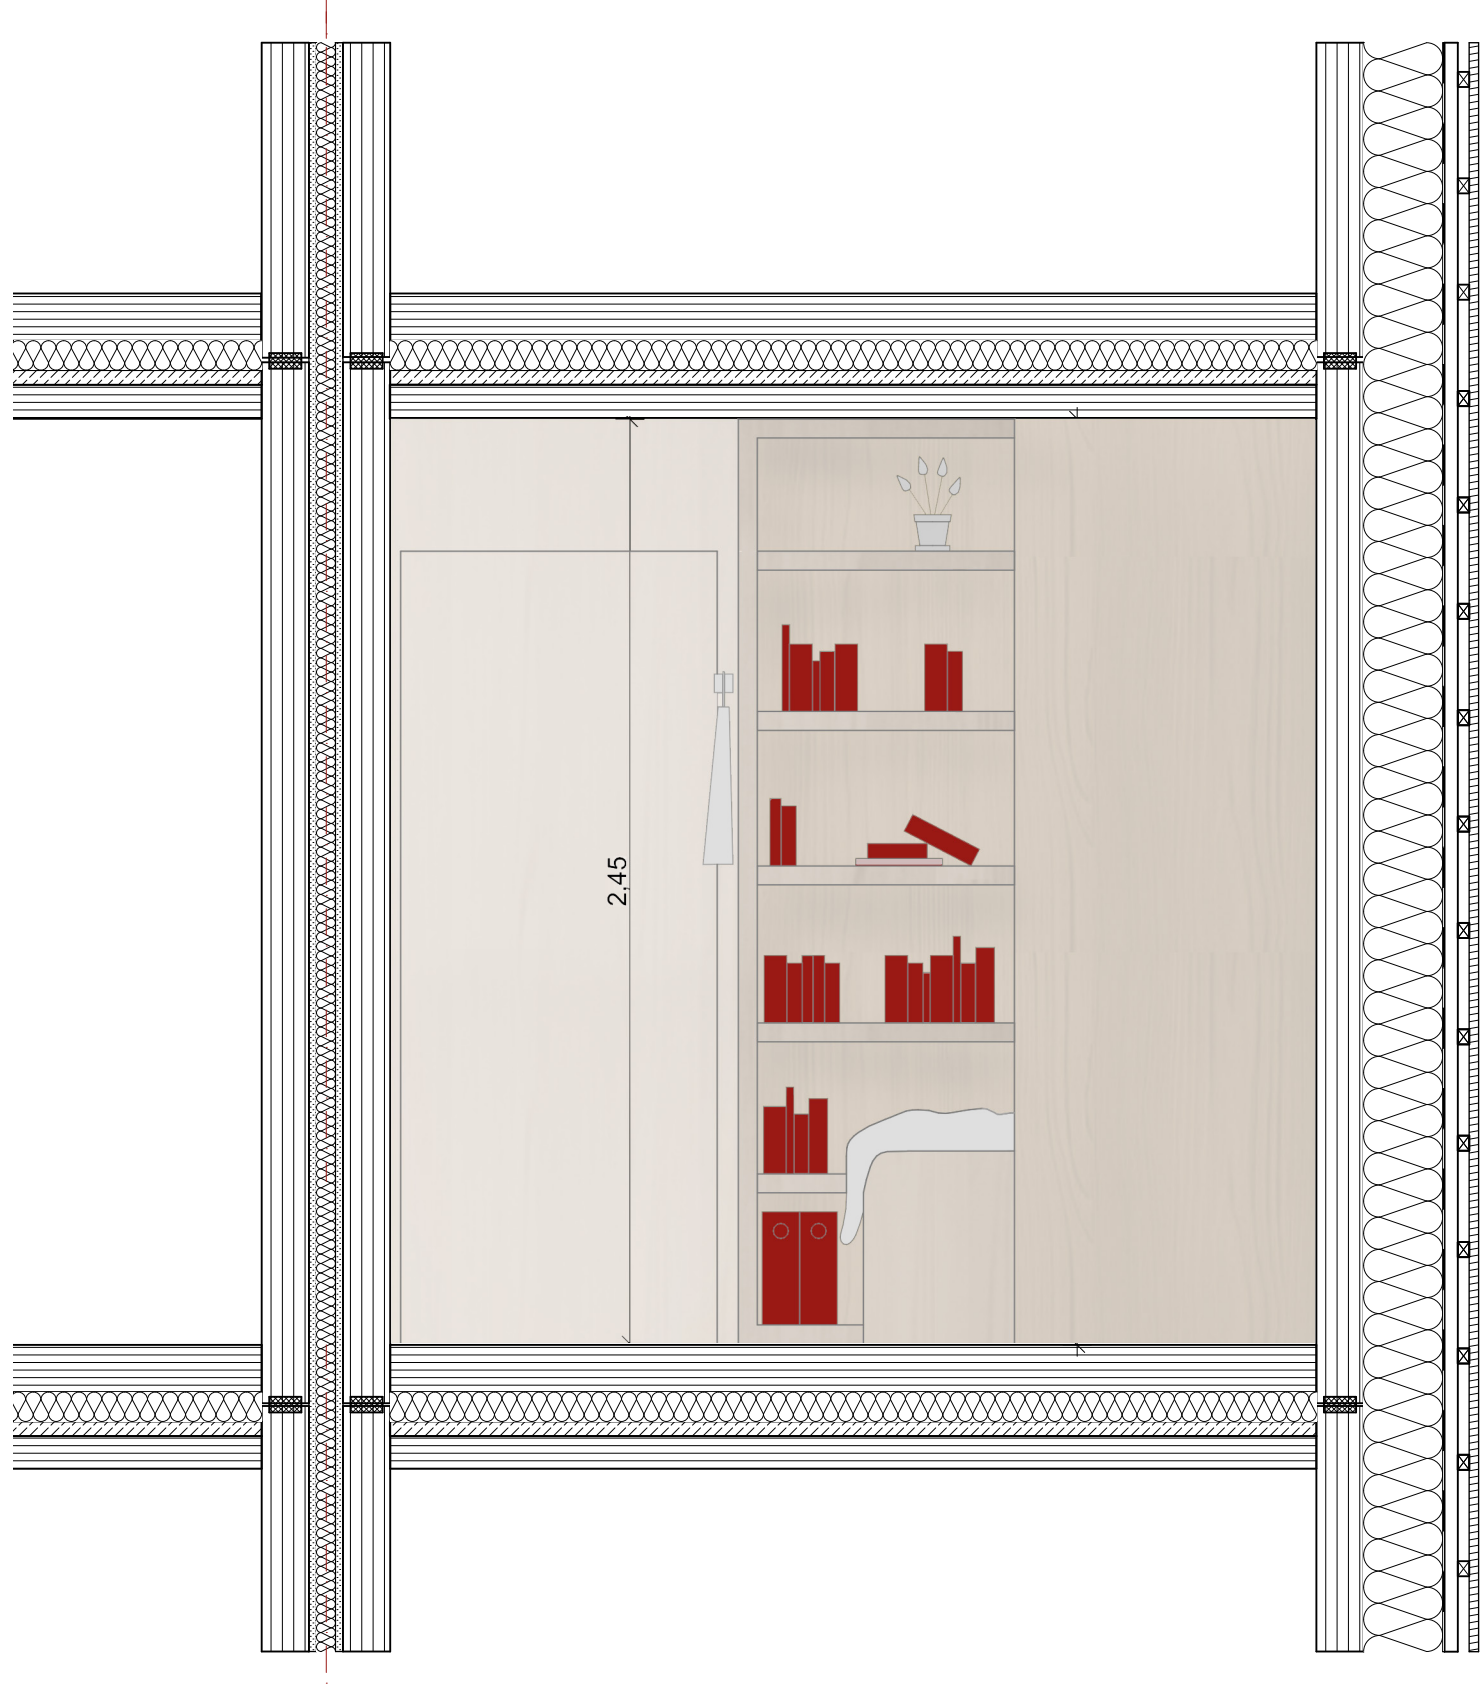
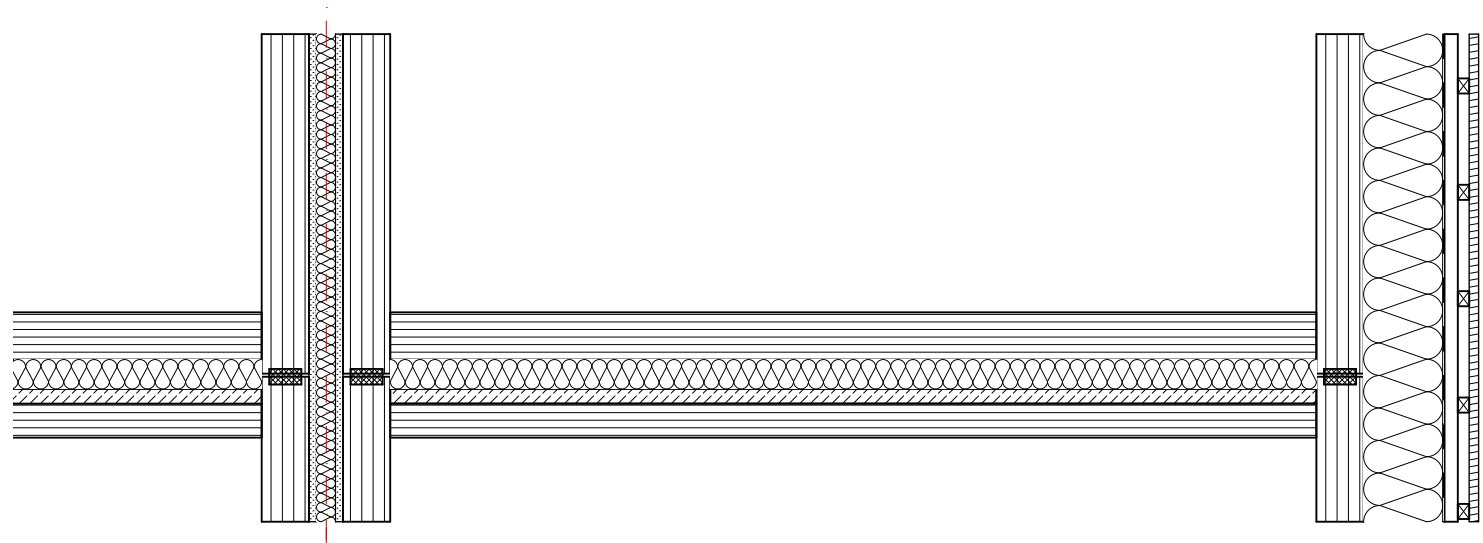


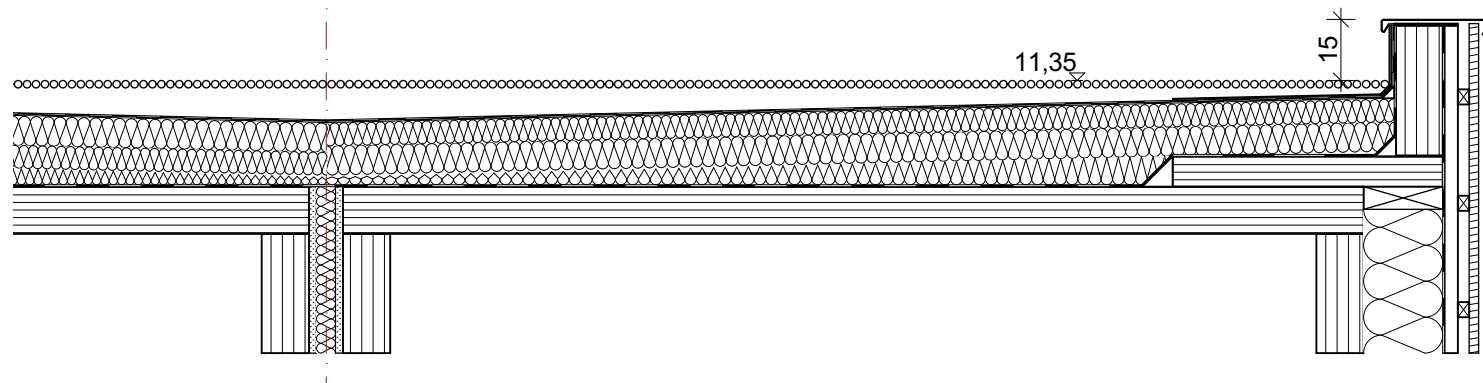

Fassadenschnitt
1:20