


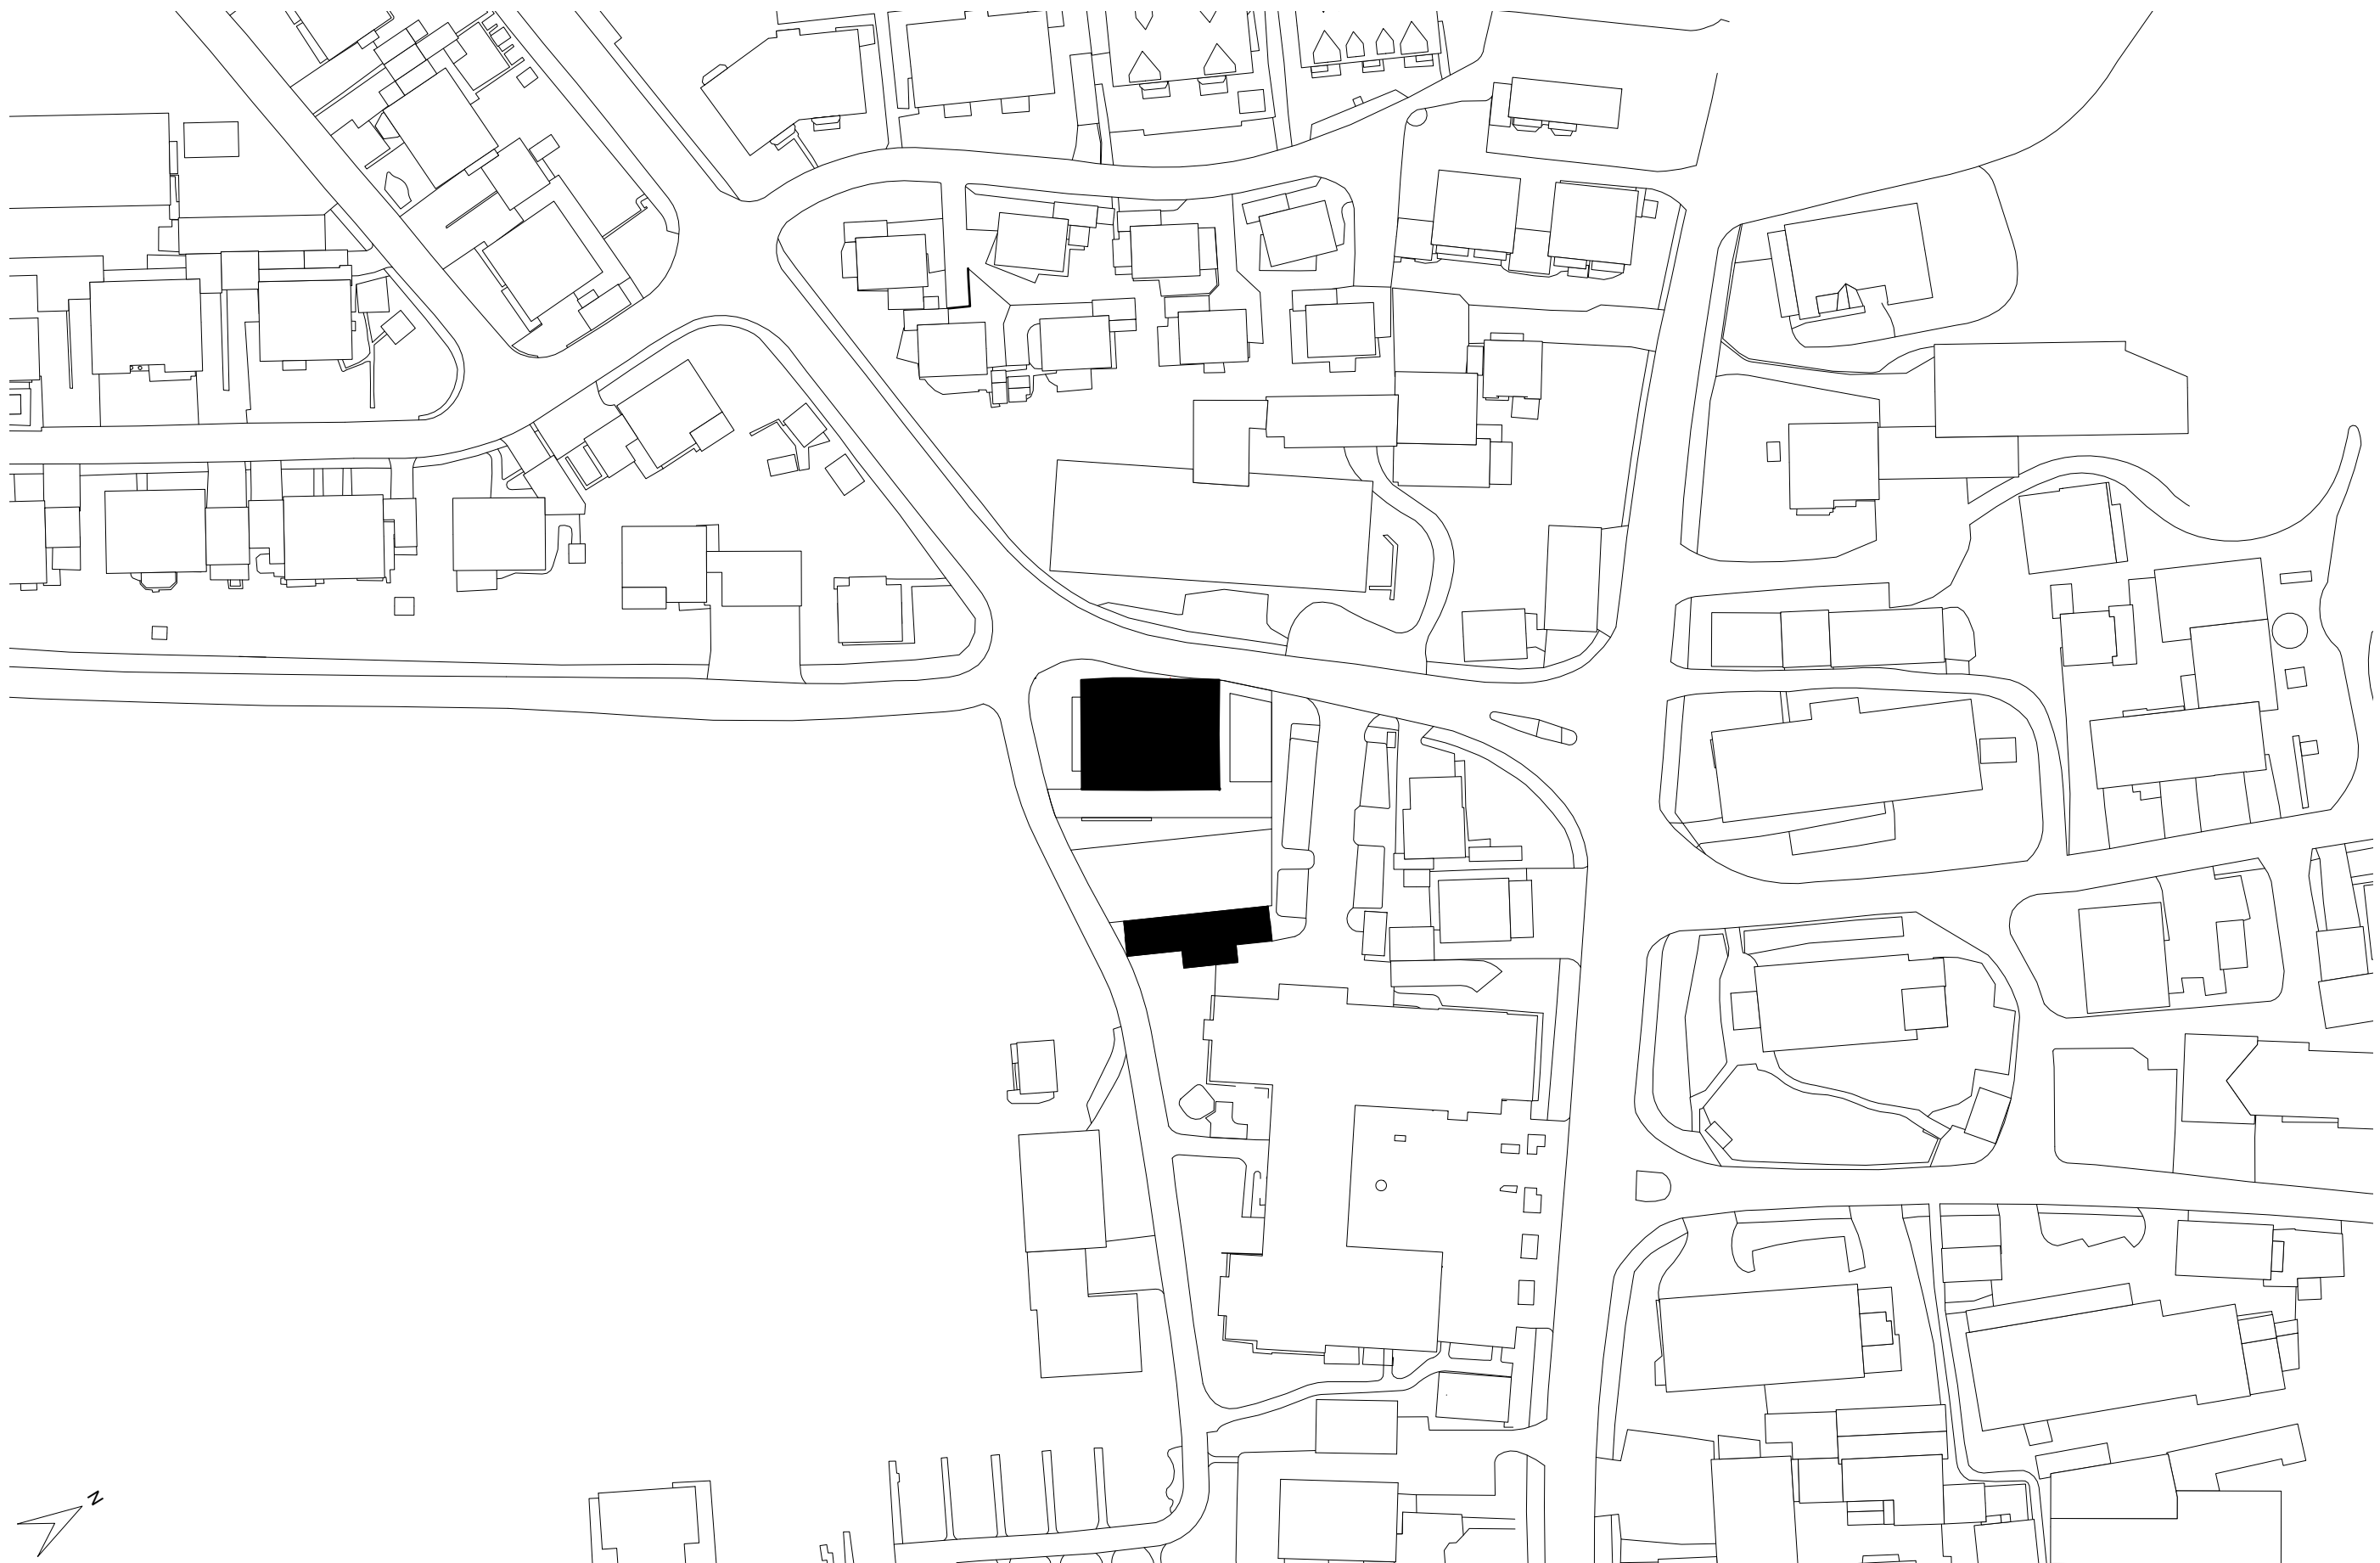

Zehntstadel Steinheim
Lageplan M 1:1000