




- 01 FOYER
- 02 SAAL
- 03 AUSSCHANK
- 04 KÜCHE
- 05 STUBE
- 06 FLUR
- 08 MUSIKPROBENRAUM
- 09 LAGER
- 10 WC
- 11 TECHNIK

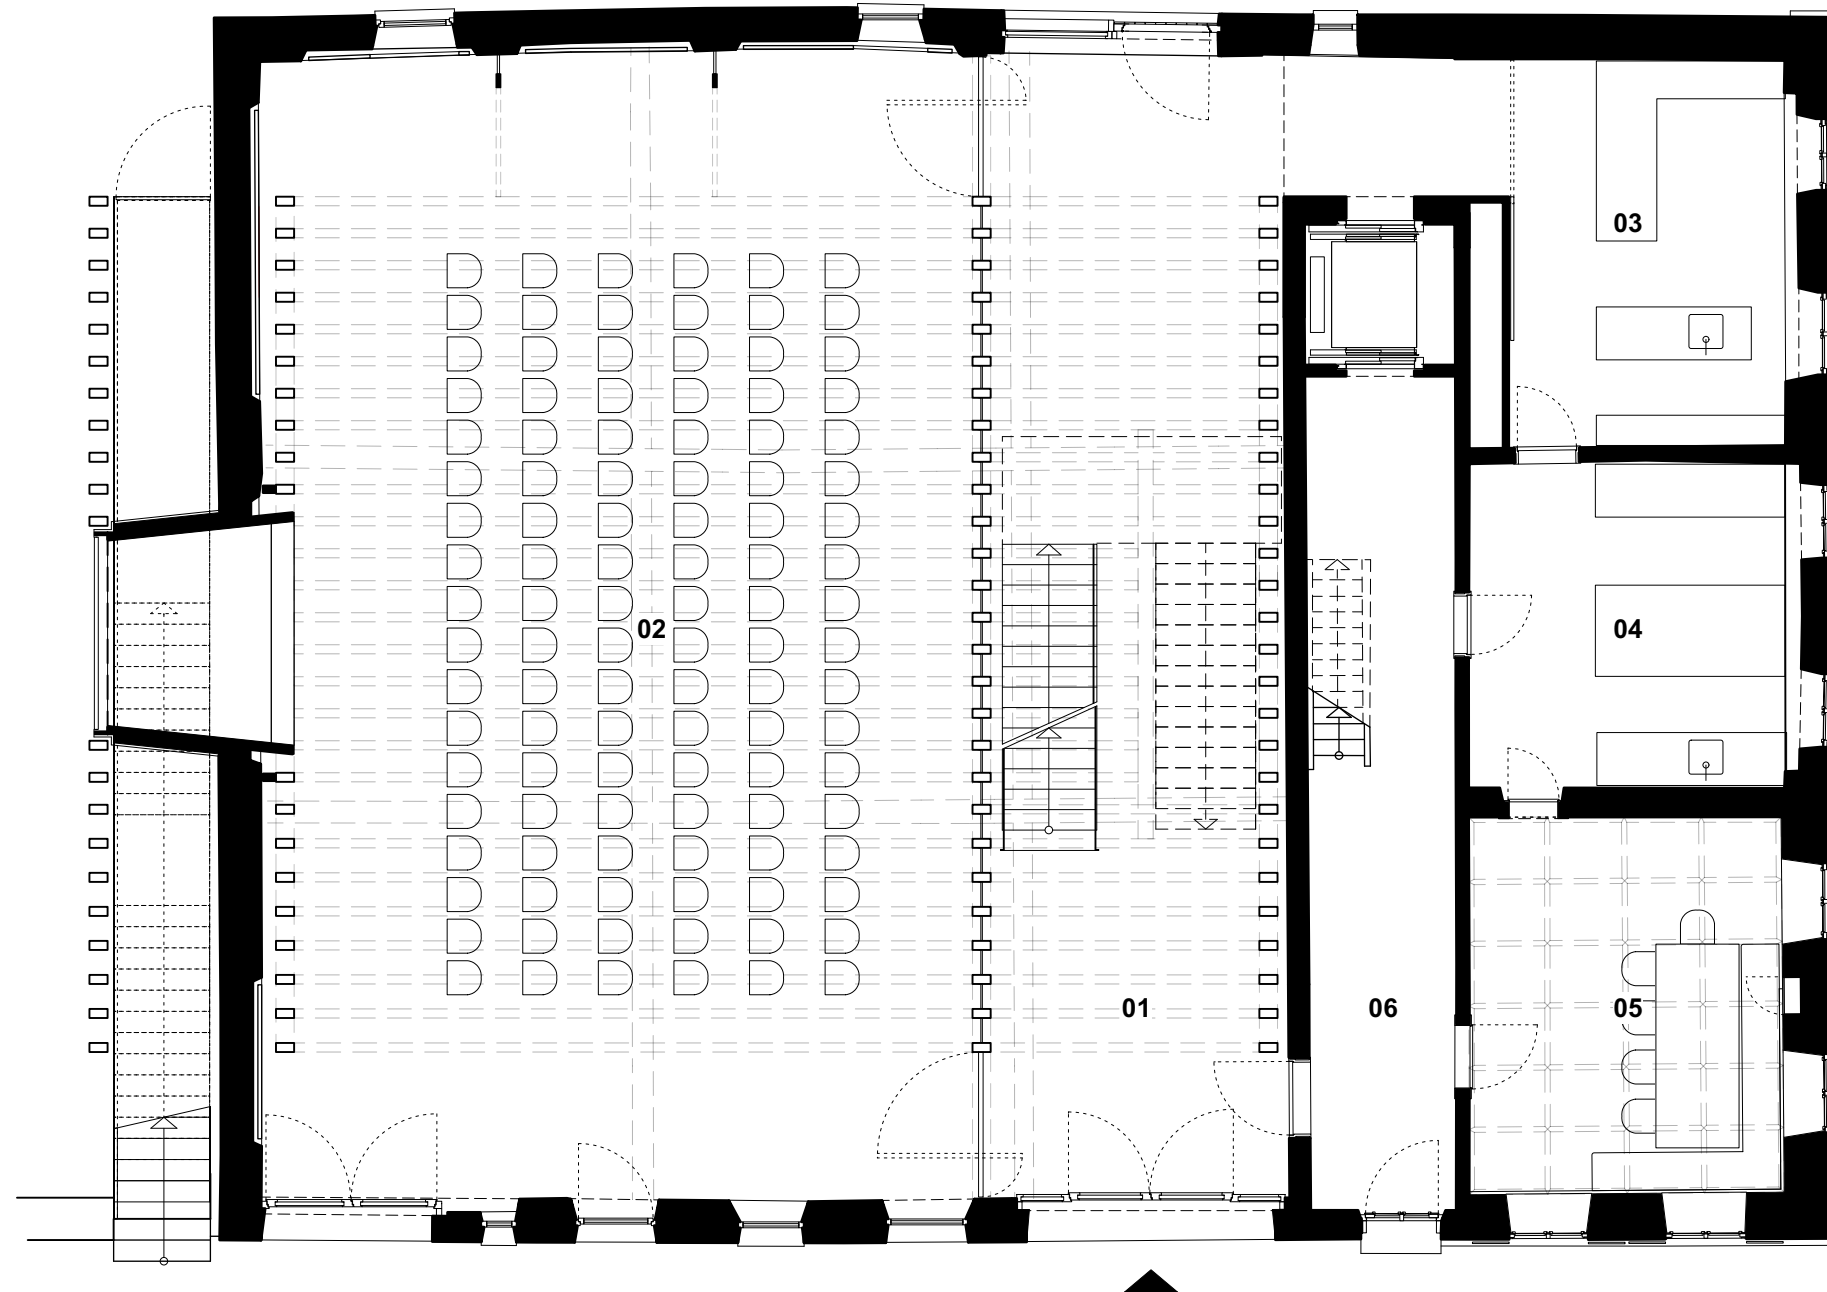

Zehntstadel Steinheim
Erdgeschoss M 1:100

Beer Bembé Dellinger Architekten und Stadtplaner