


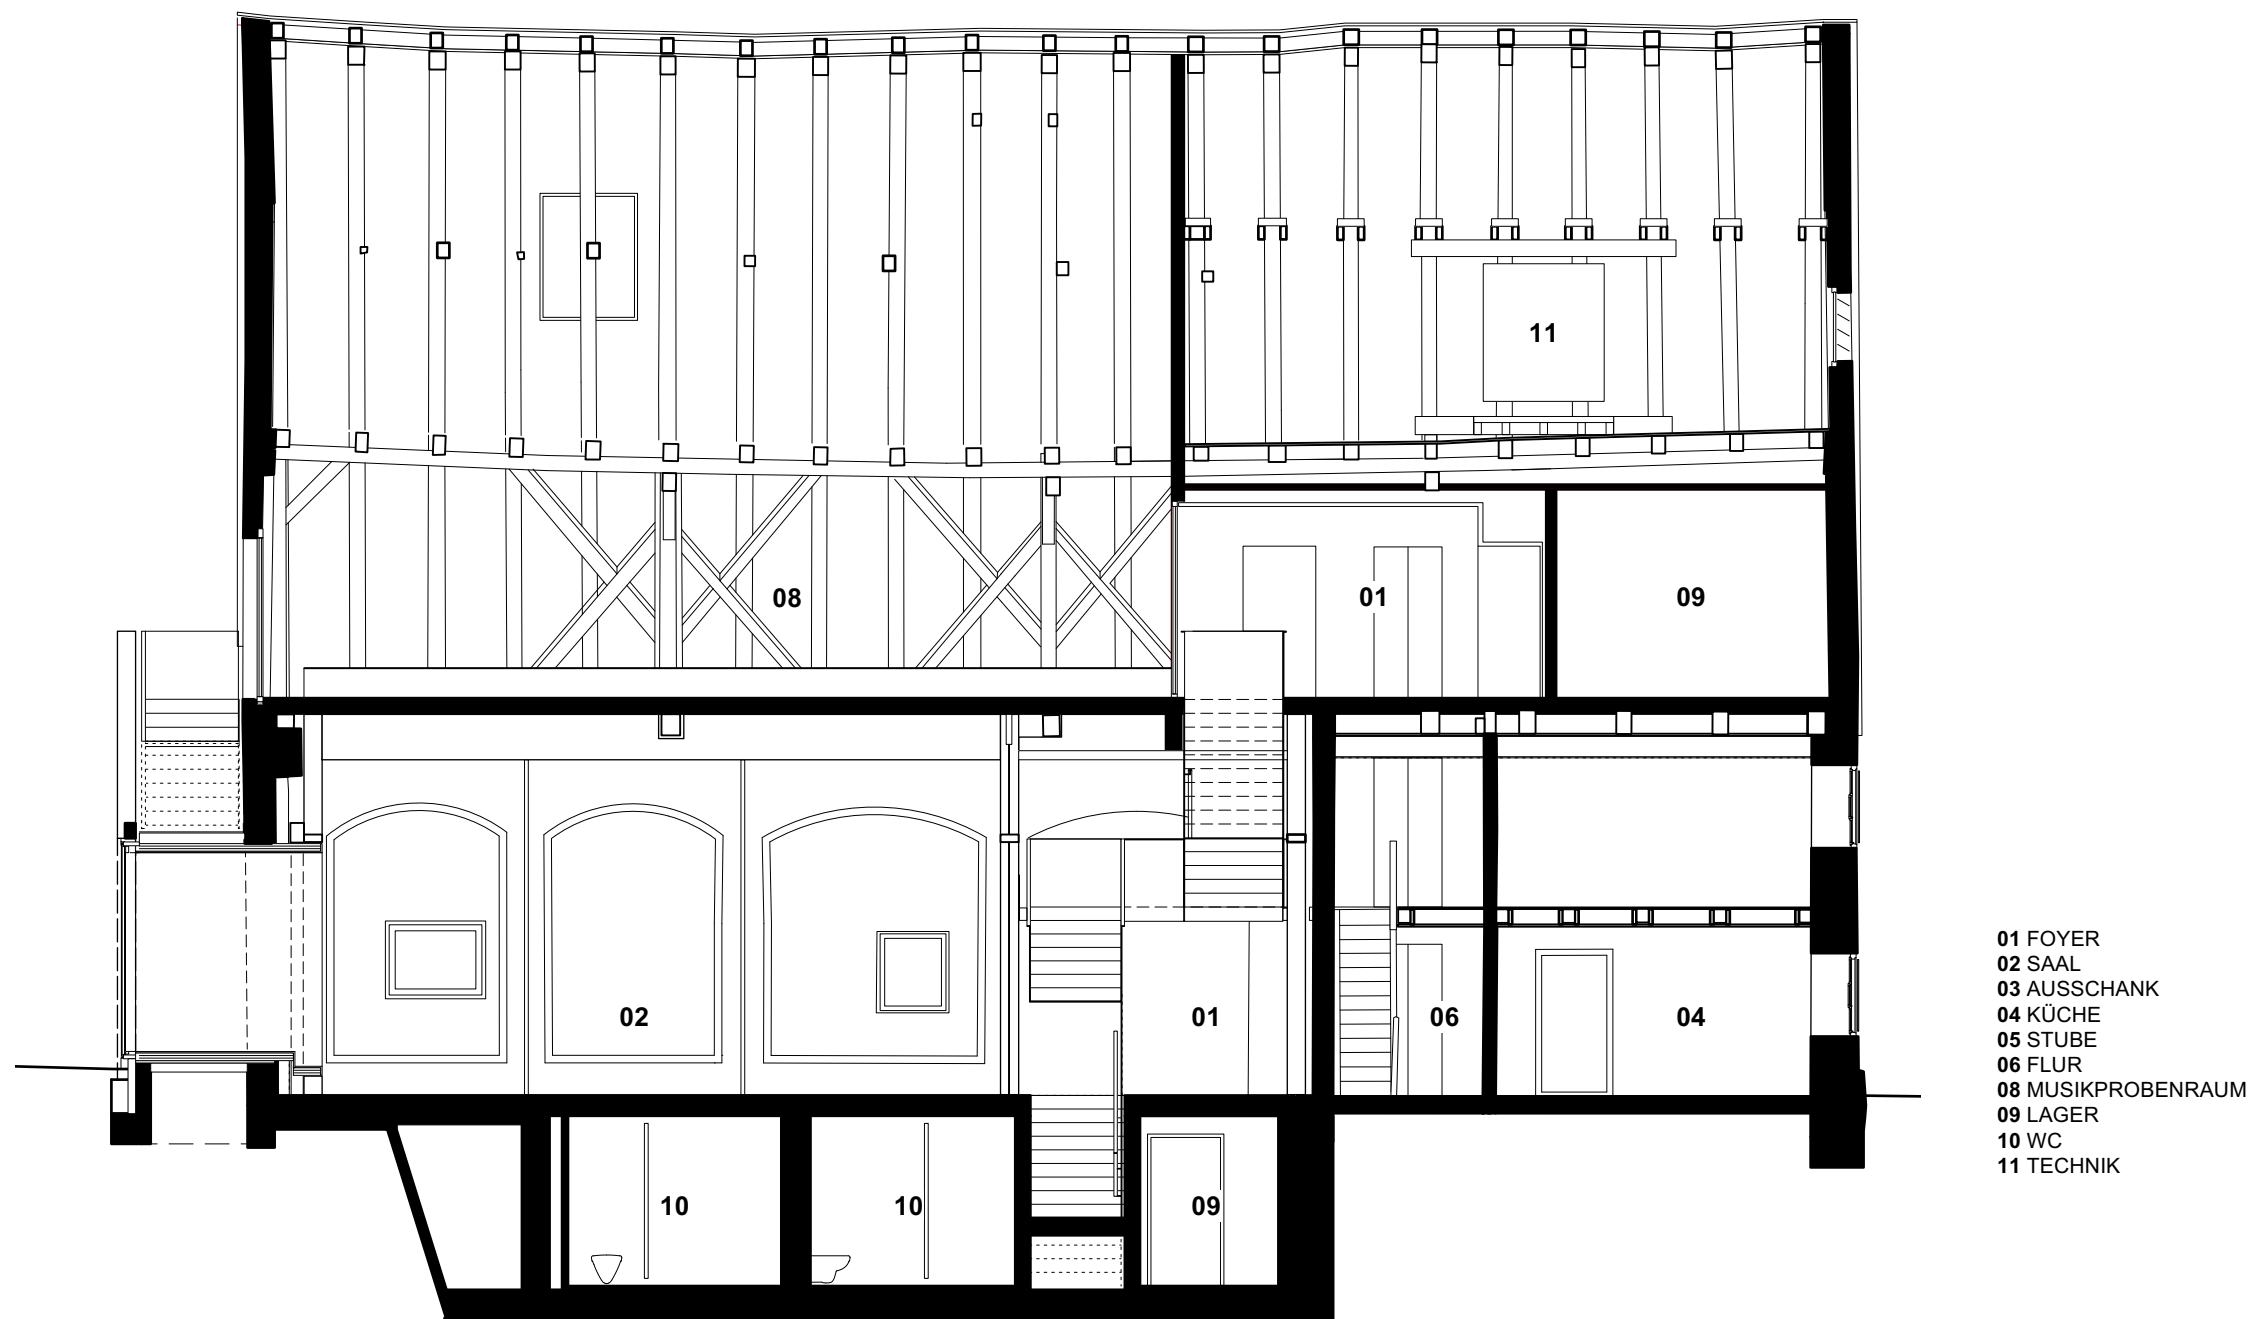

Zehntstadel Steinheim
 Schnitt Längs M 1:100