


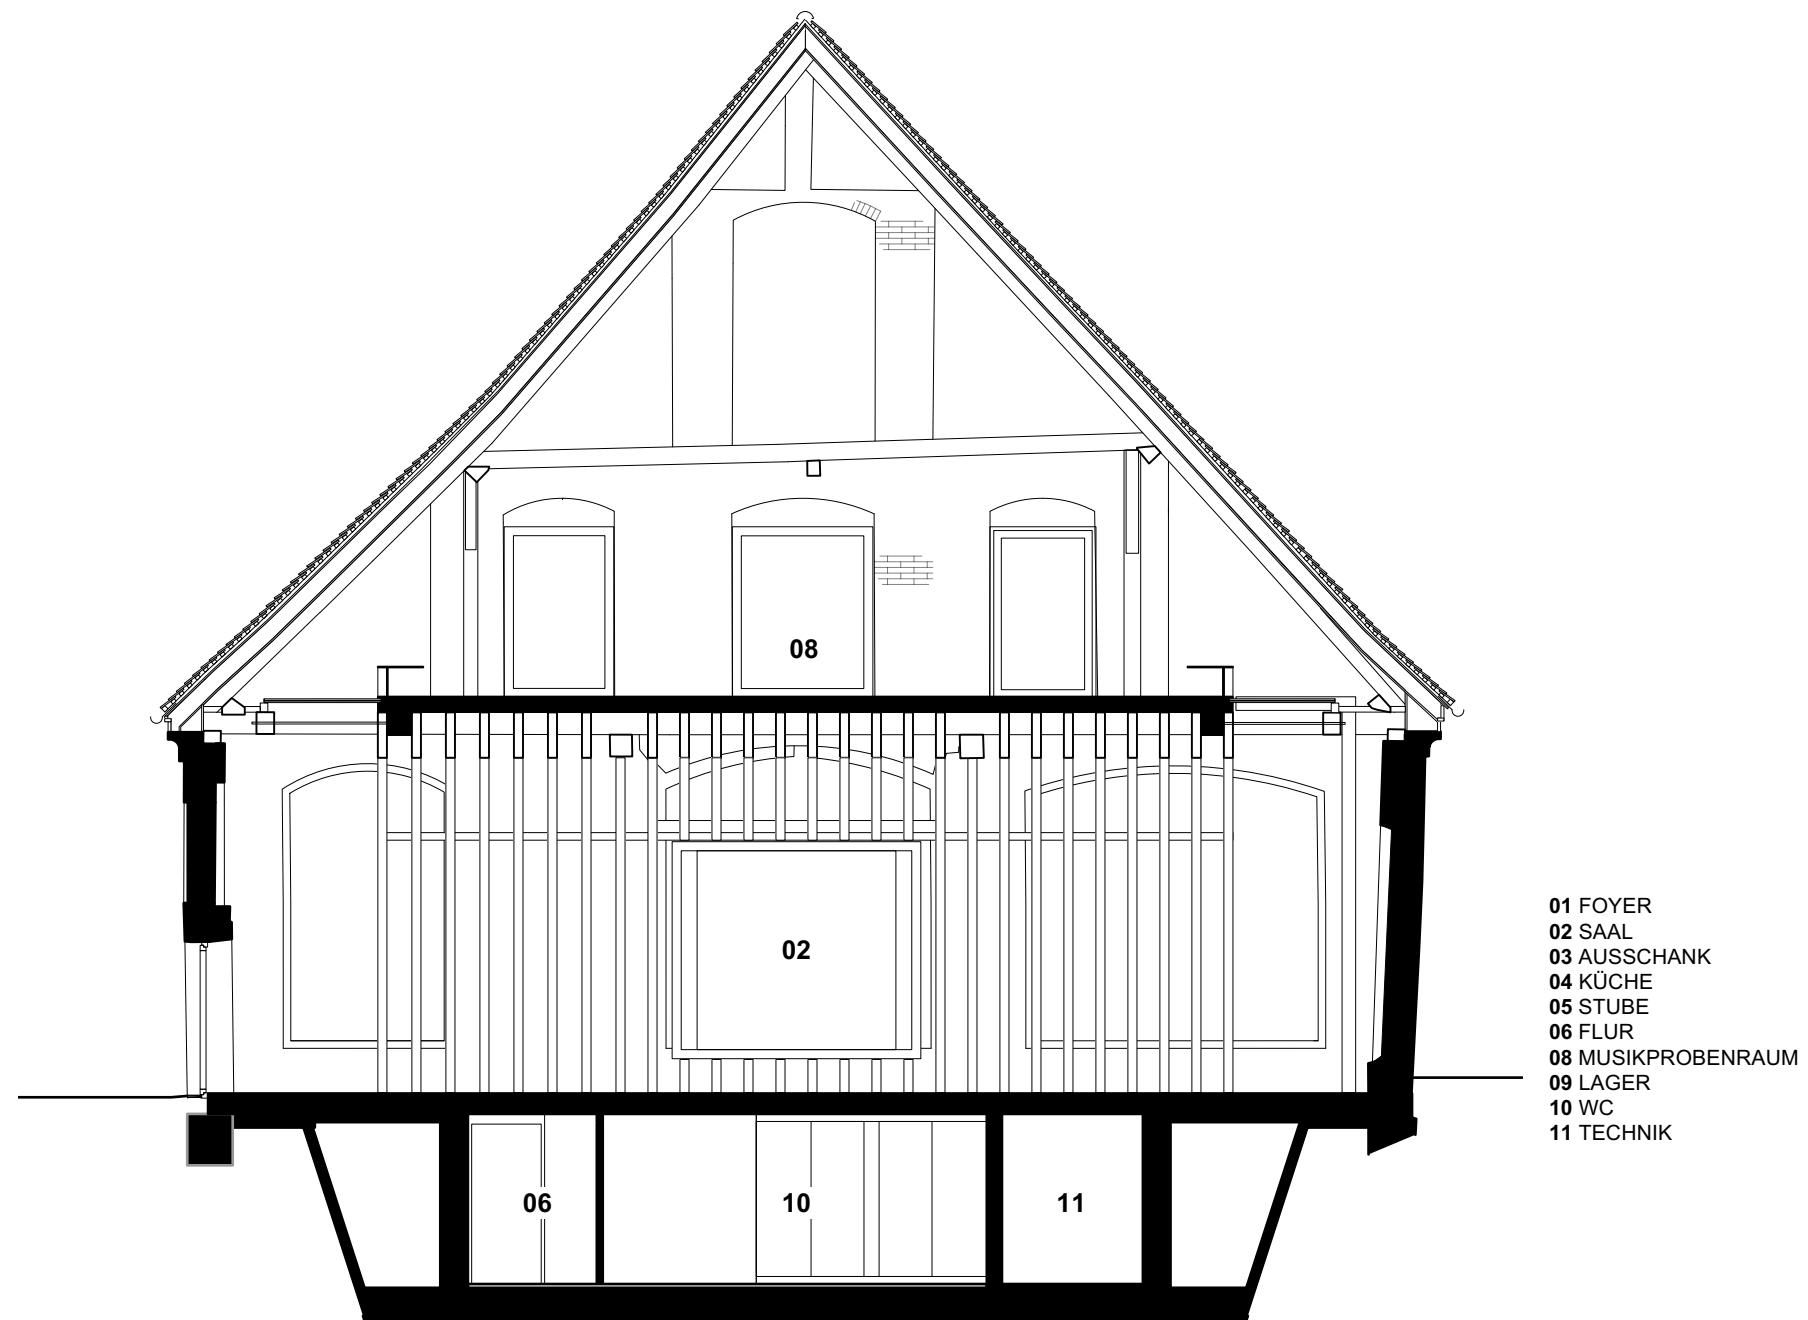

Zehntstadel Steinheim
Schnitt Quer M 1:100