
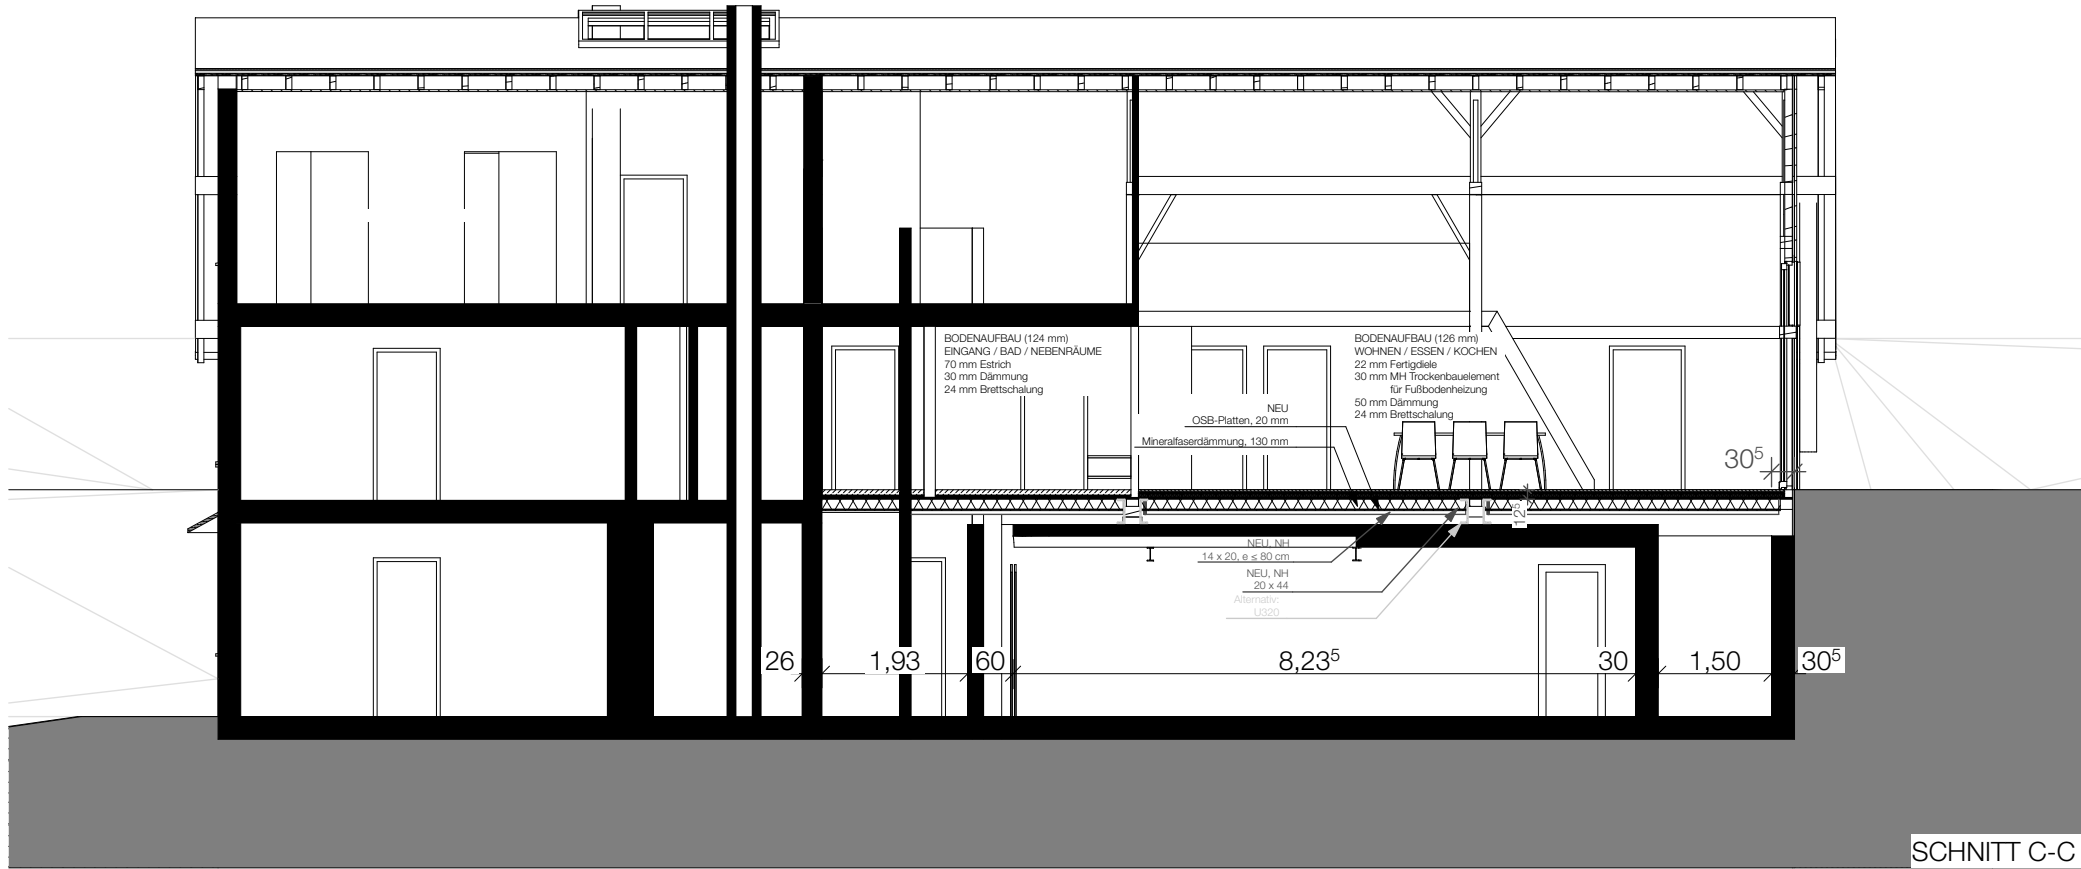
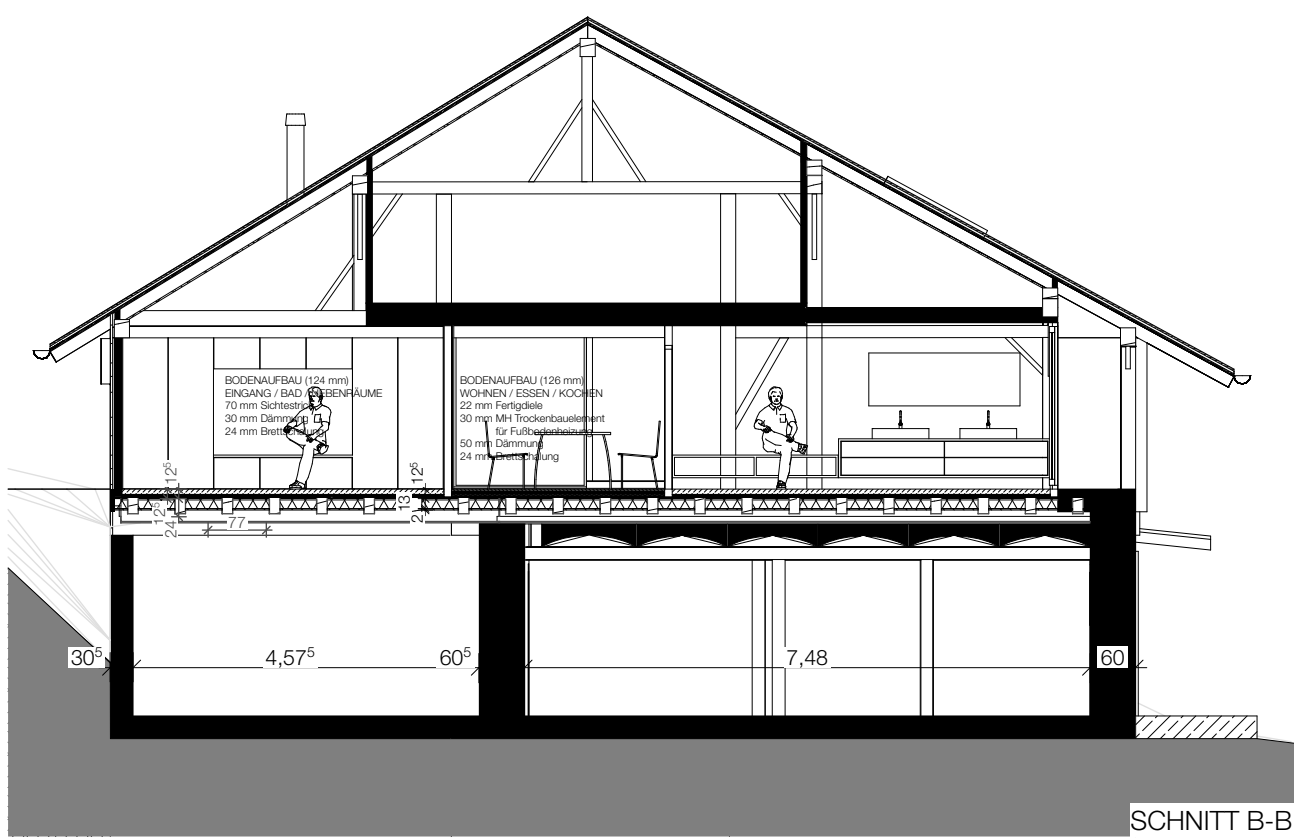


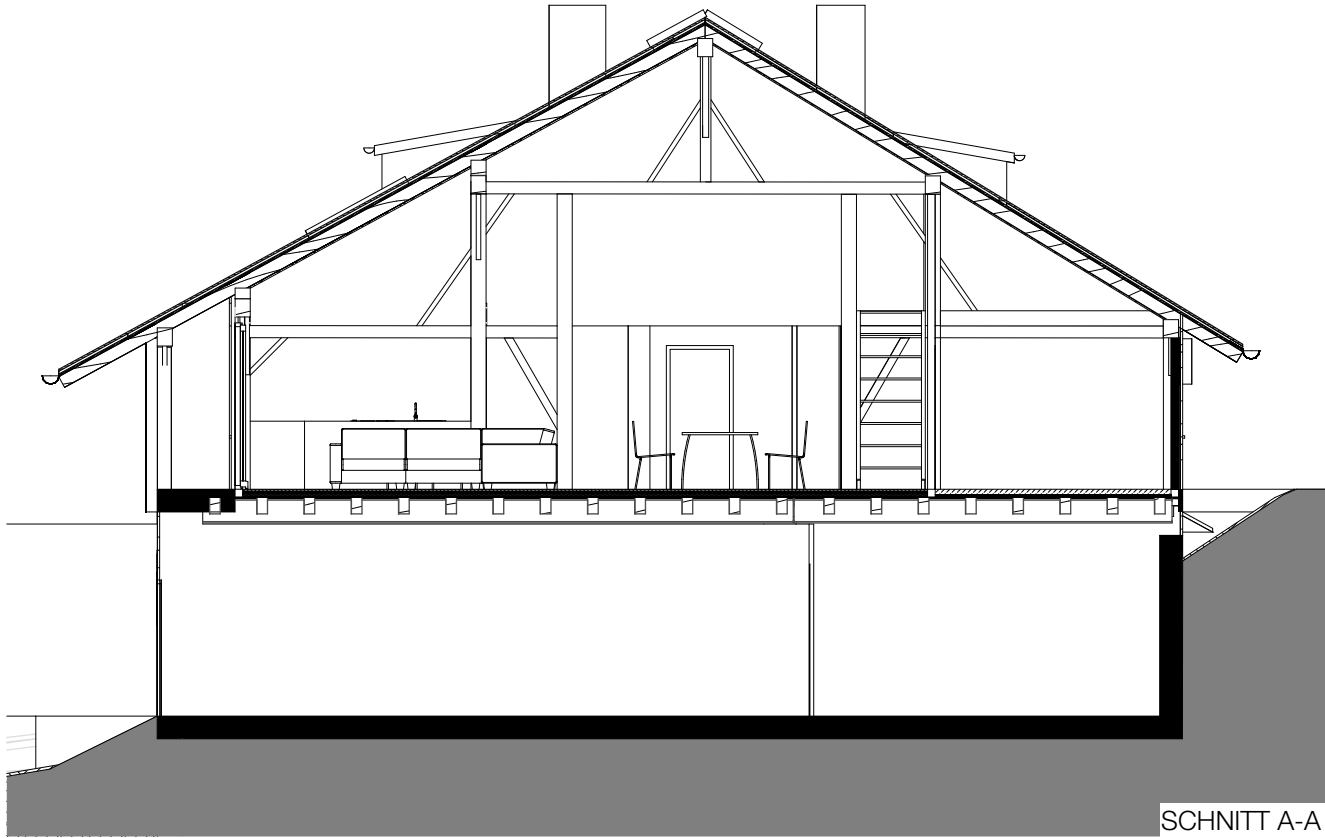

Bitte beachten, alle angegebenen Maße können von den tatsächlichen Gegebenheiten geringfügig abweichen!

BAUVORHABEN AUSBAU STADL ZUM WOHNEN		PROJEKT NR. 2018-021	DATUM 28.02.20
ART ENTWURFSPLANUNG INHALT SCHNITT A-A, B-B, C-C	BAUHERR JOSEF SCHMÖLLER KIENZLBERG 6 94143 GRAINET	GEZEICHNET SE	MASSSTAB 1:100
	PLANUNG ARCHITEKTURBÜRO ANDREAS SCHMÖLLER RÖMERSTRASSE 8 94032 PASSAU TEL.: 0049 851 490 830 0 FAX.: 0049 851 490 830 29 mail@as-architektur.net www.as-architektur.net		PLAN NR. 2018_021 EP.4