


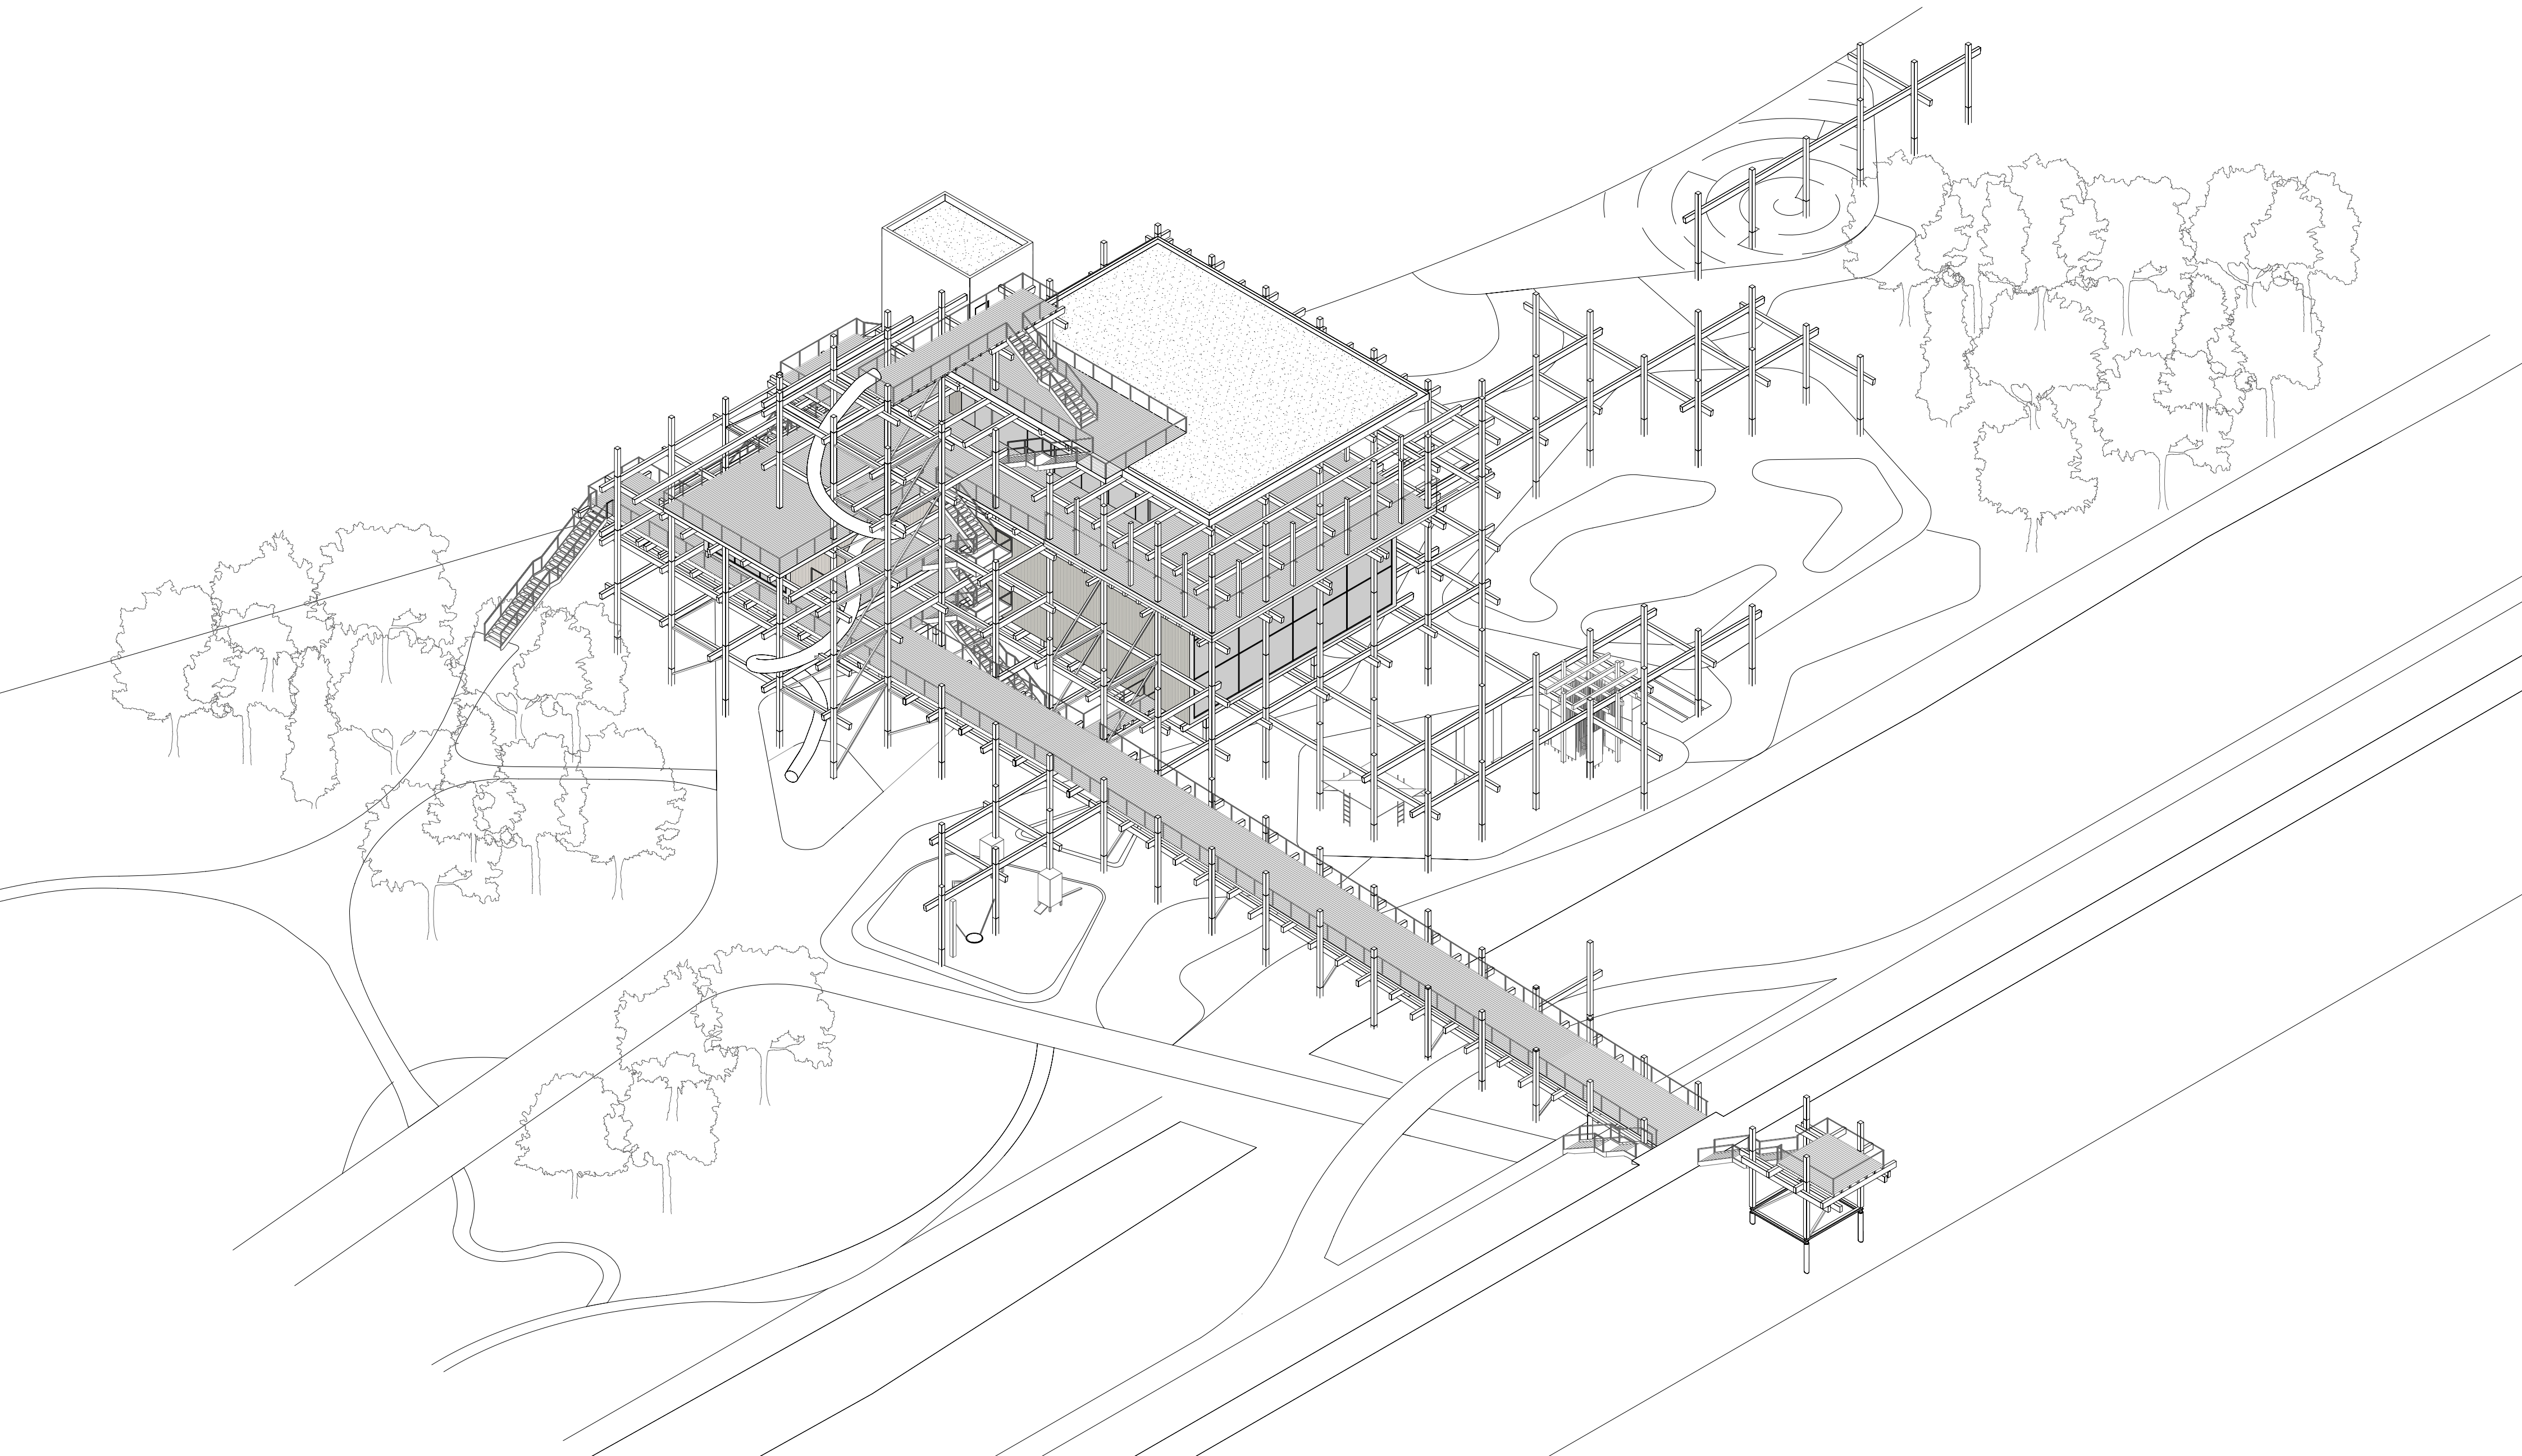
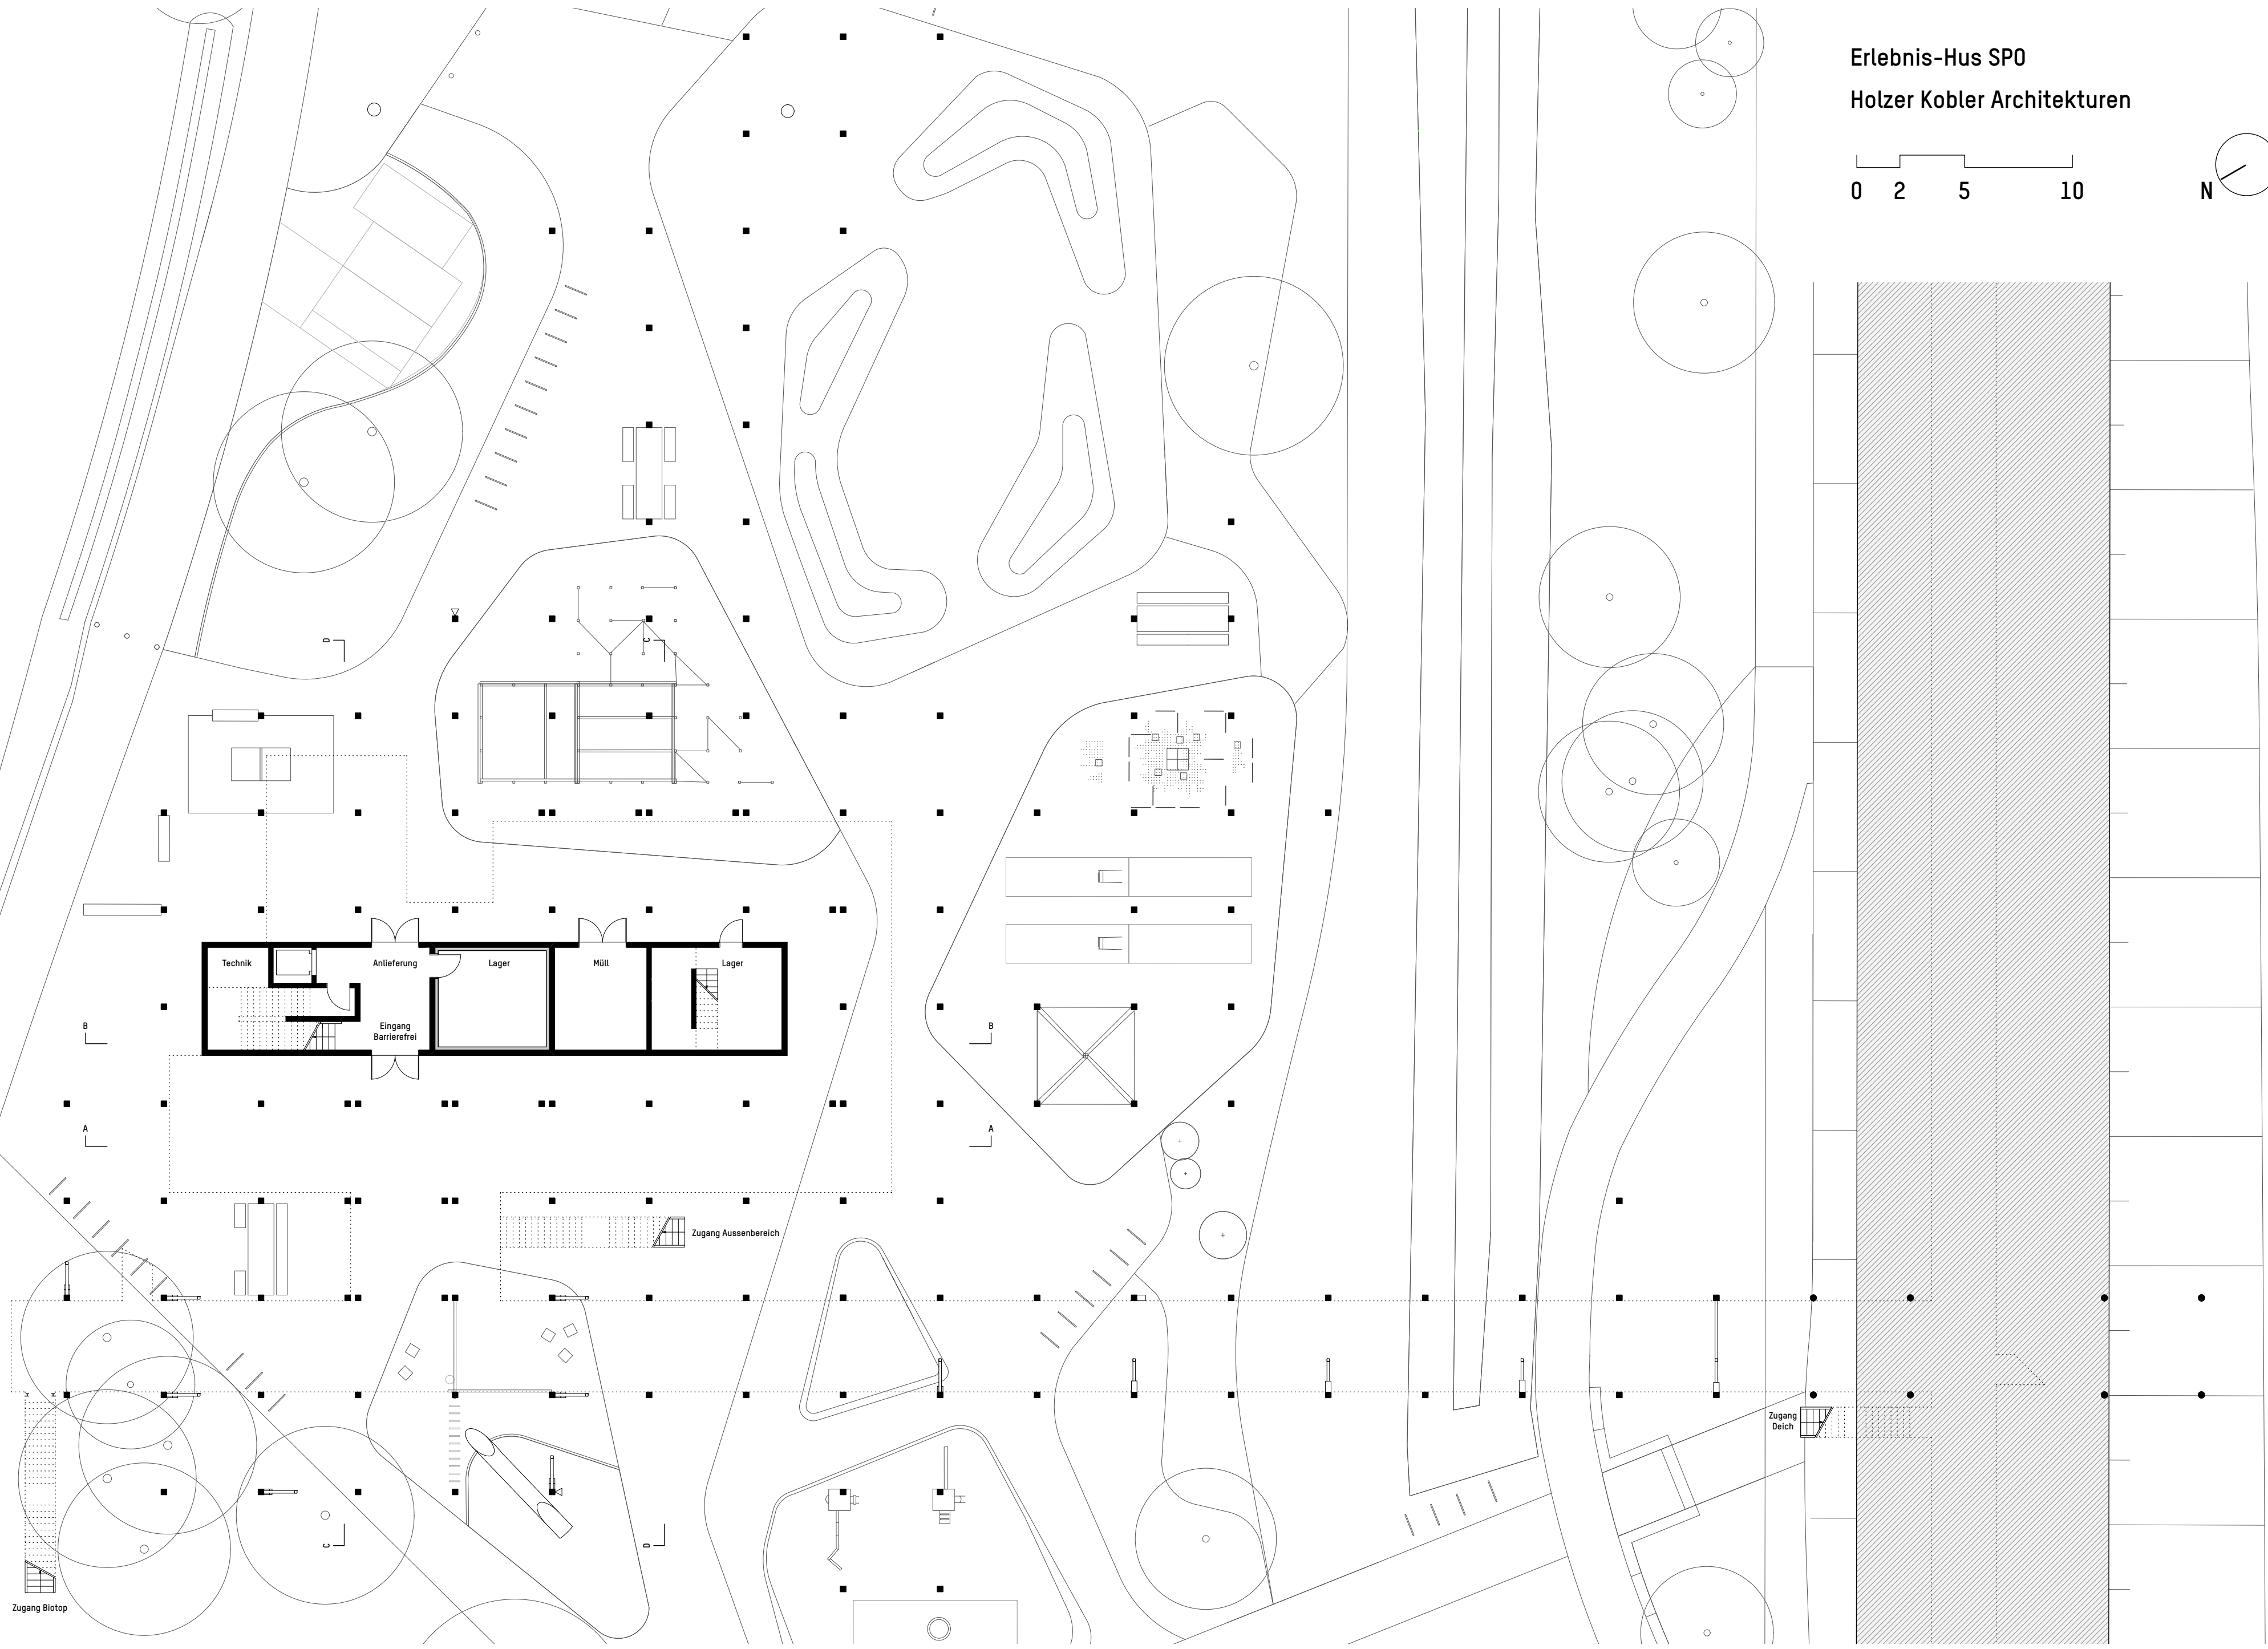
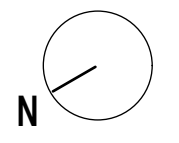




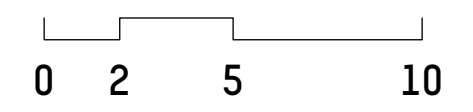



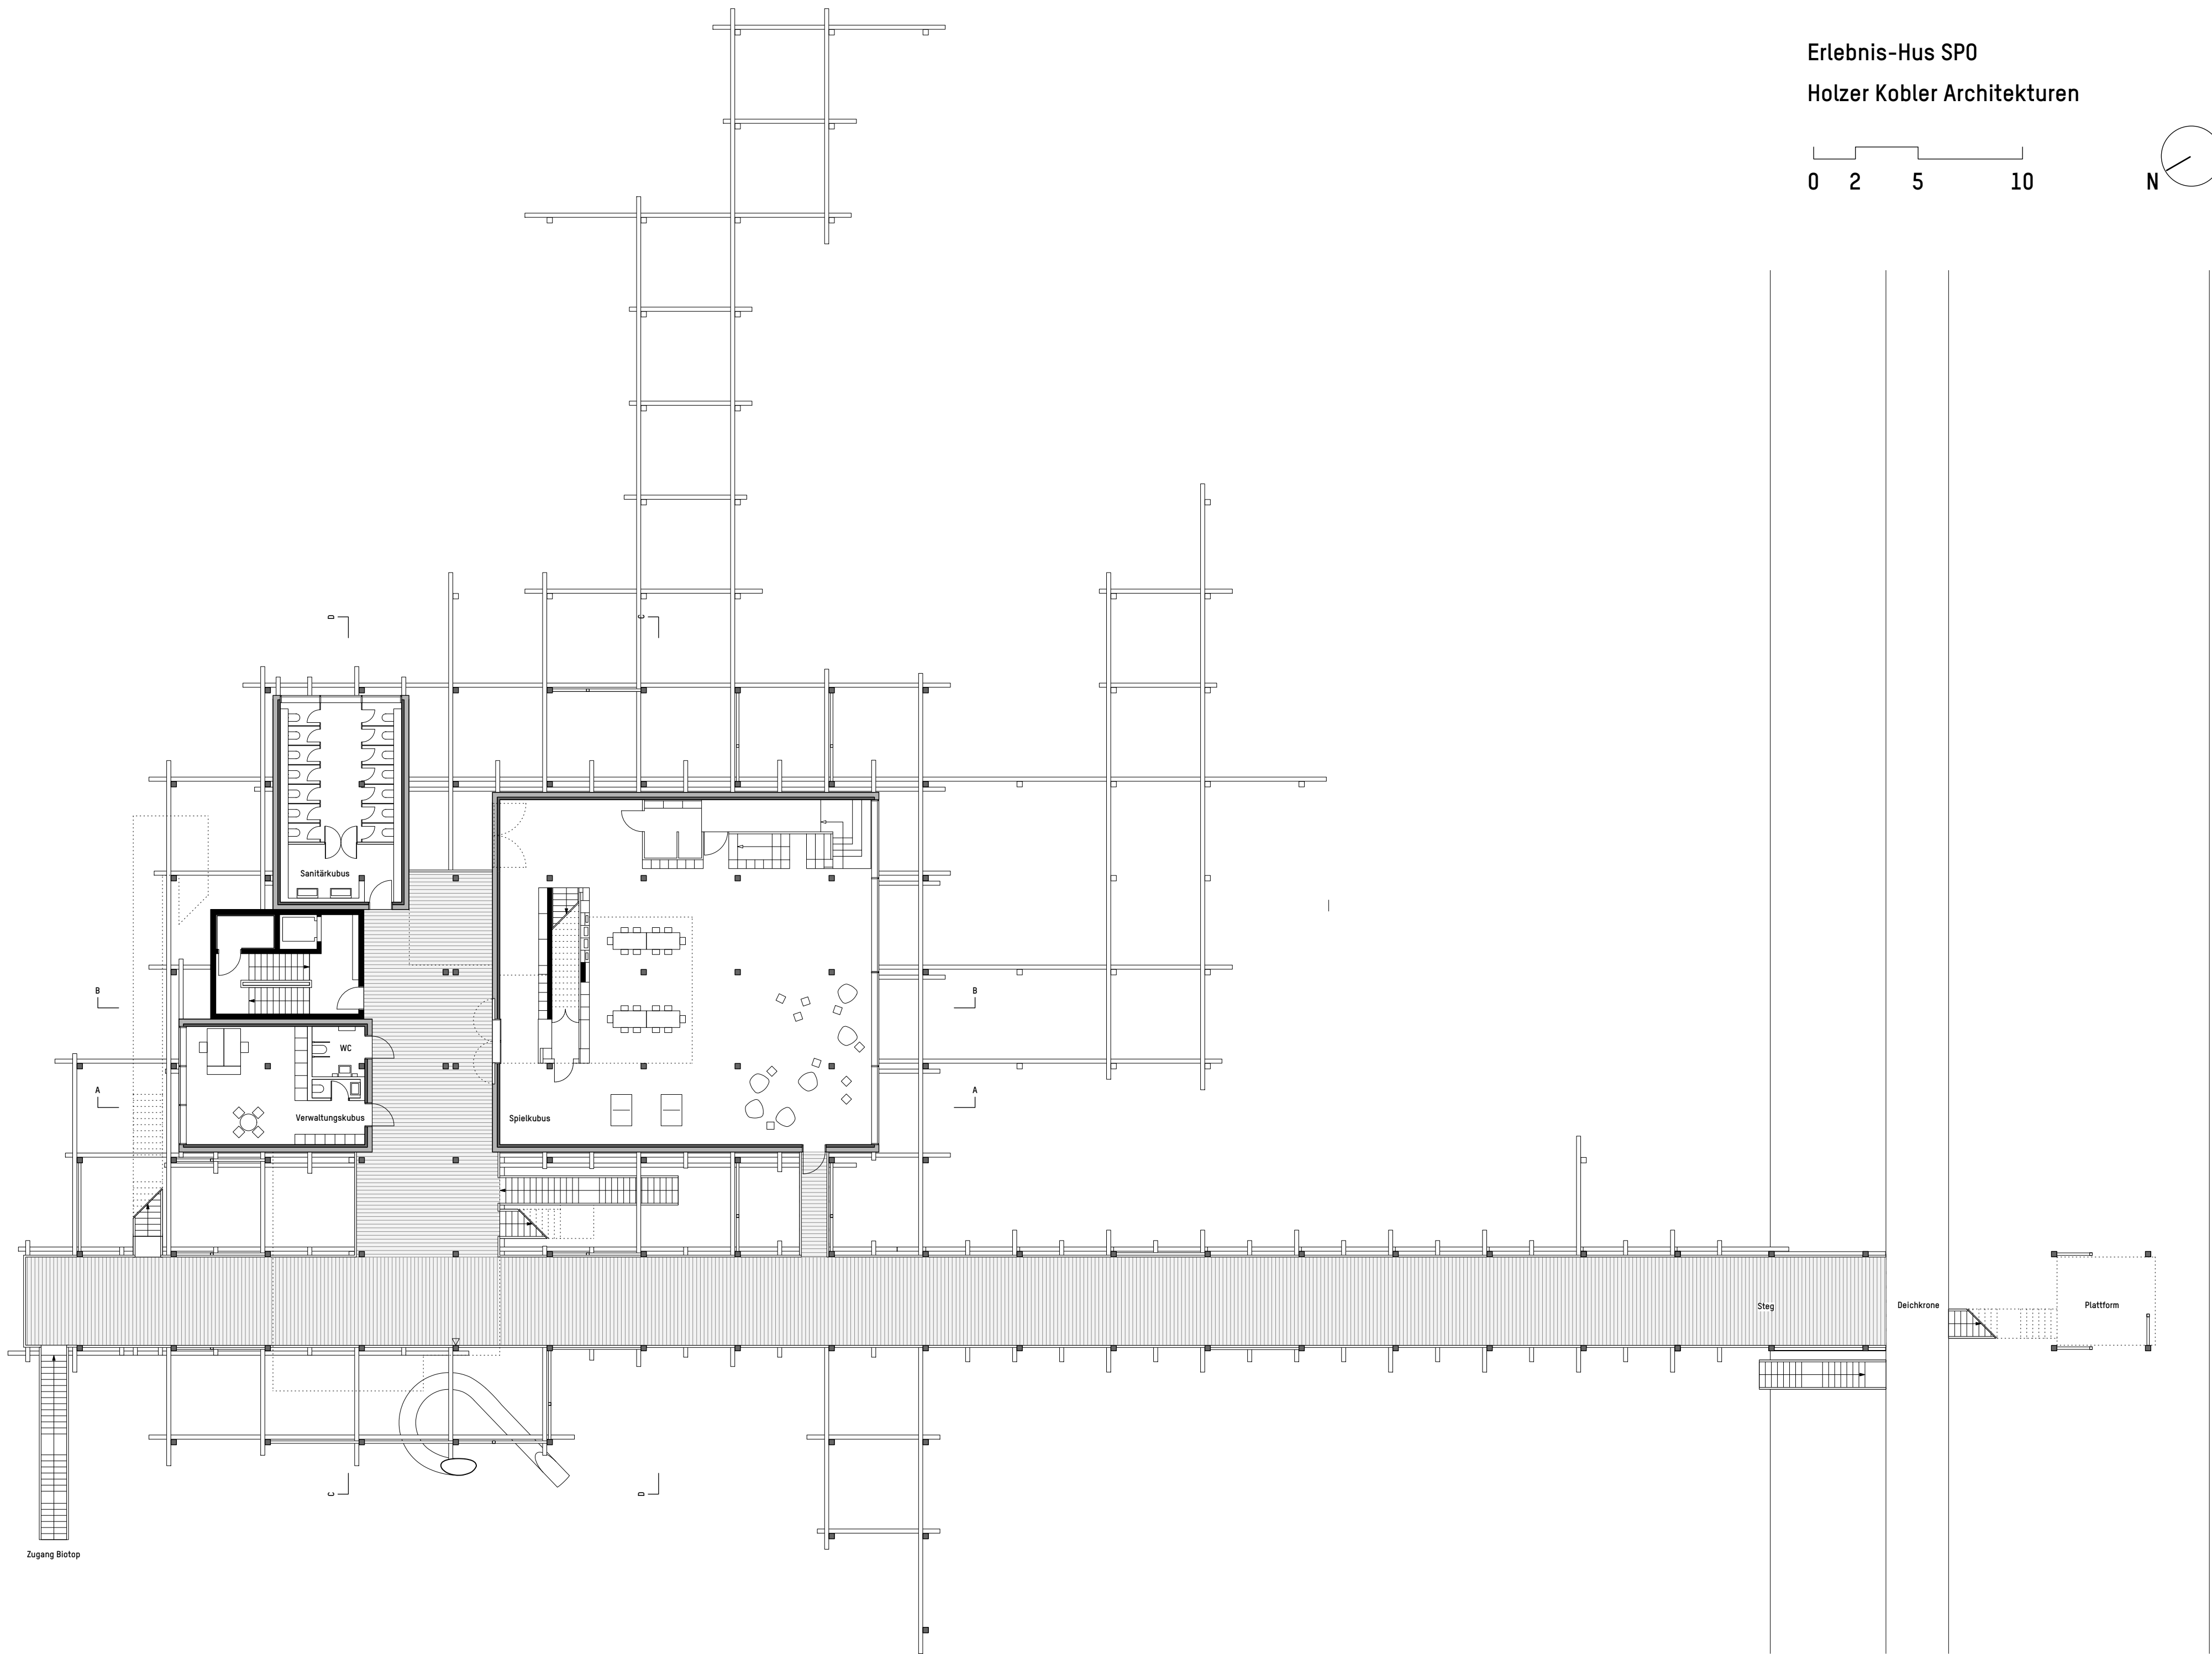


Grundriss - Erdgeschoss

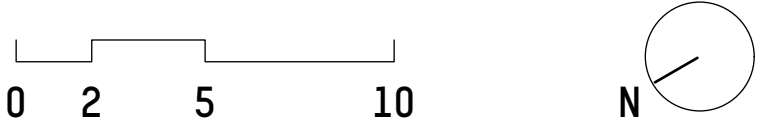


Grundriss - Obergeschoss 01

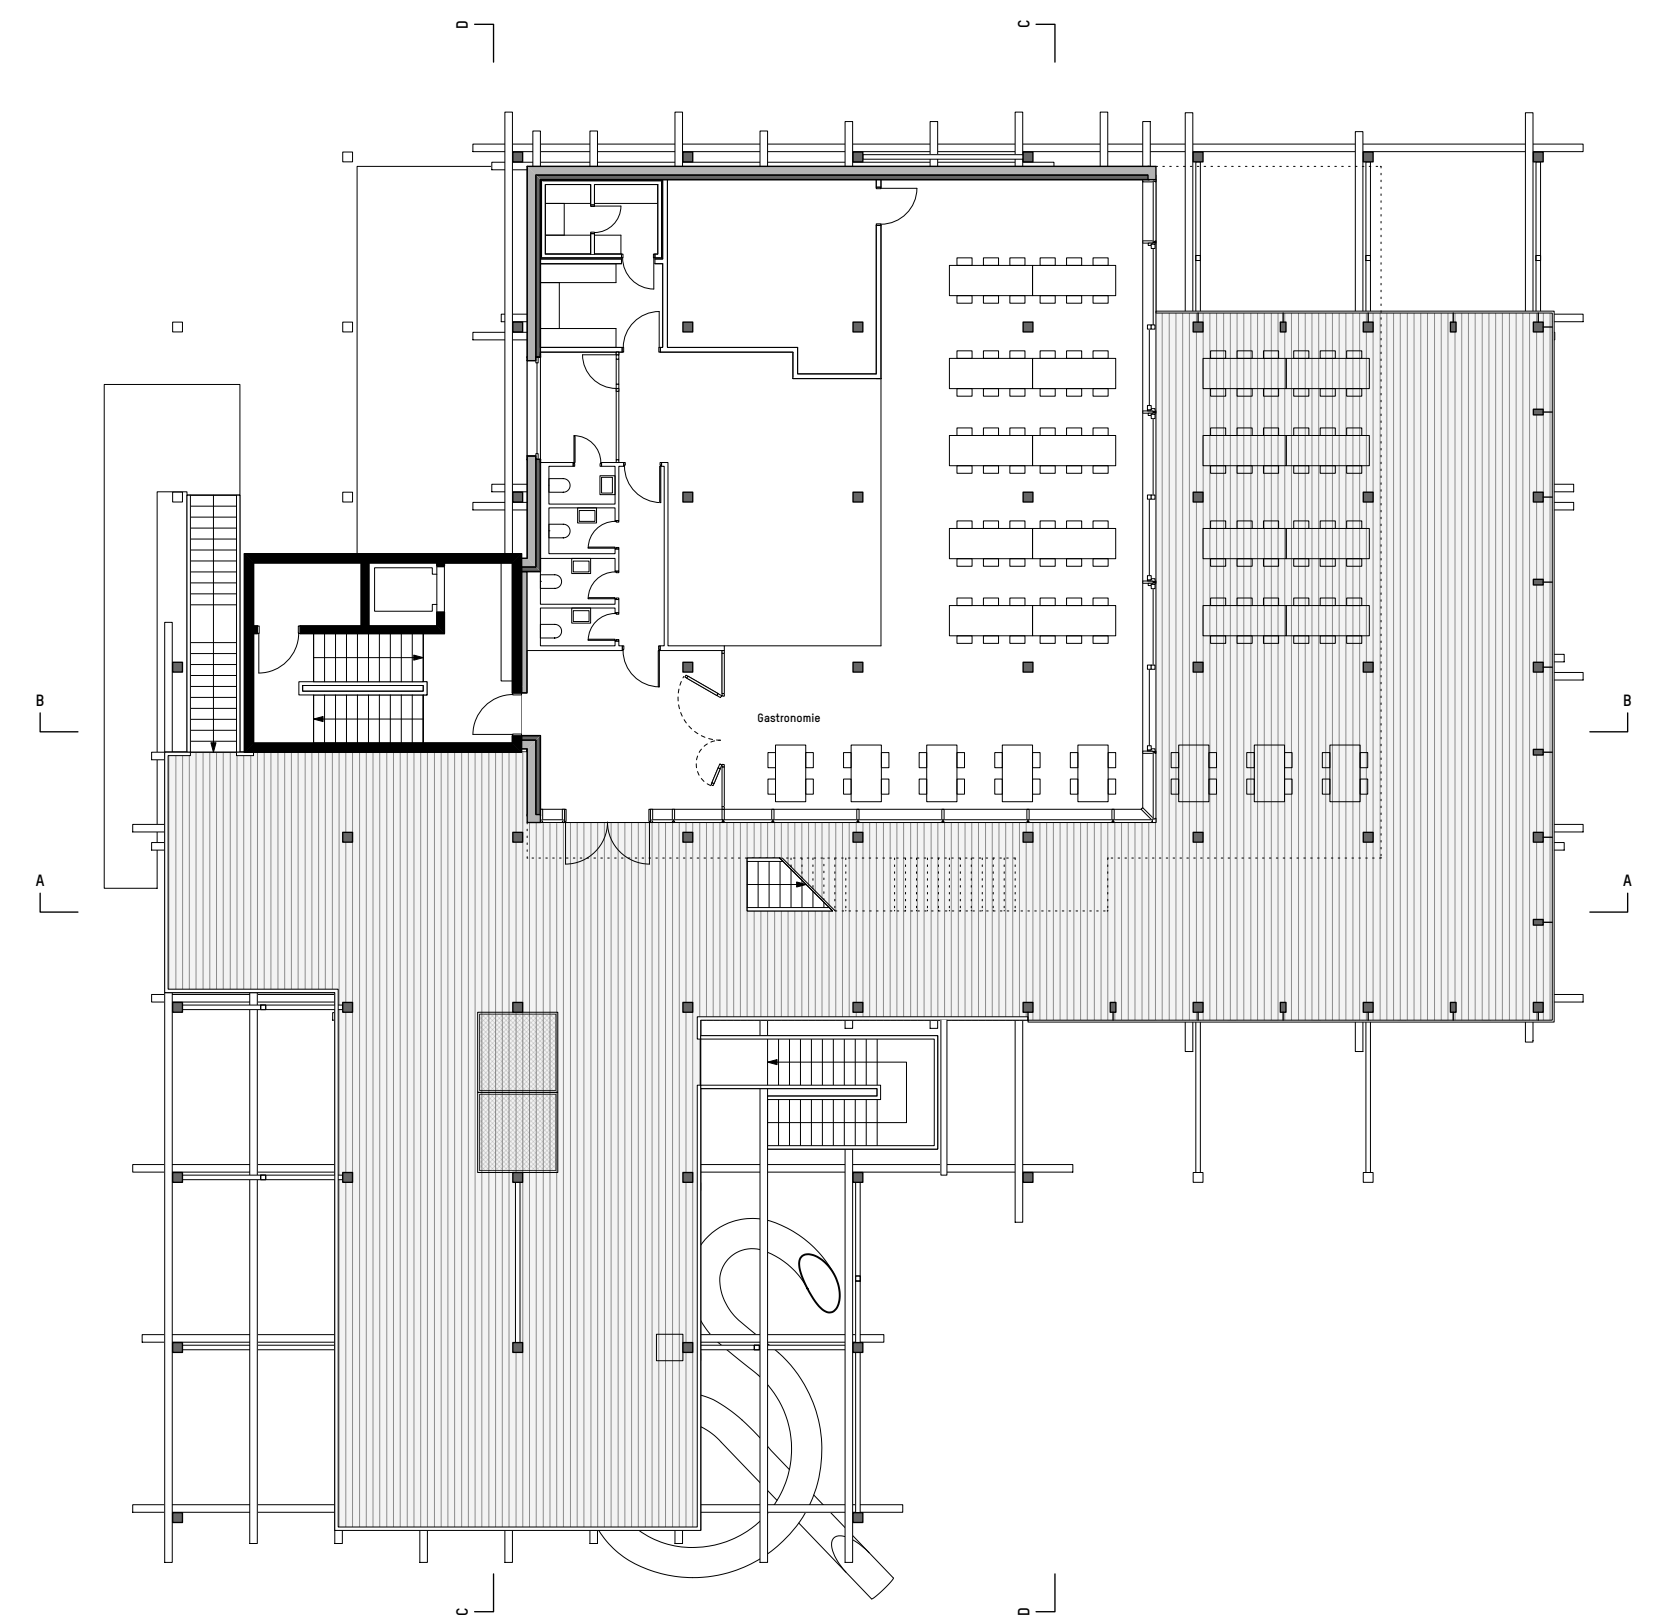
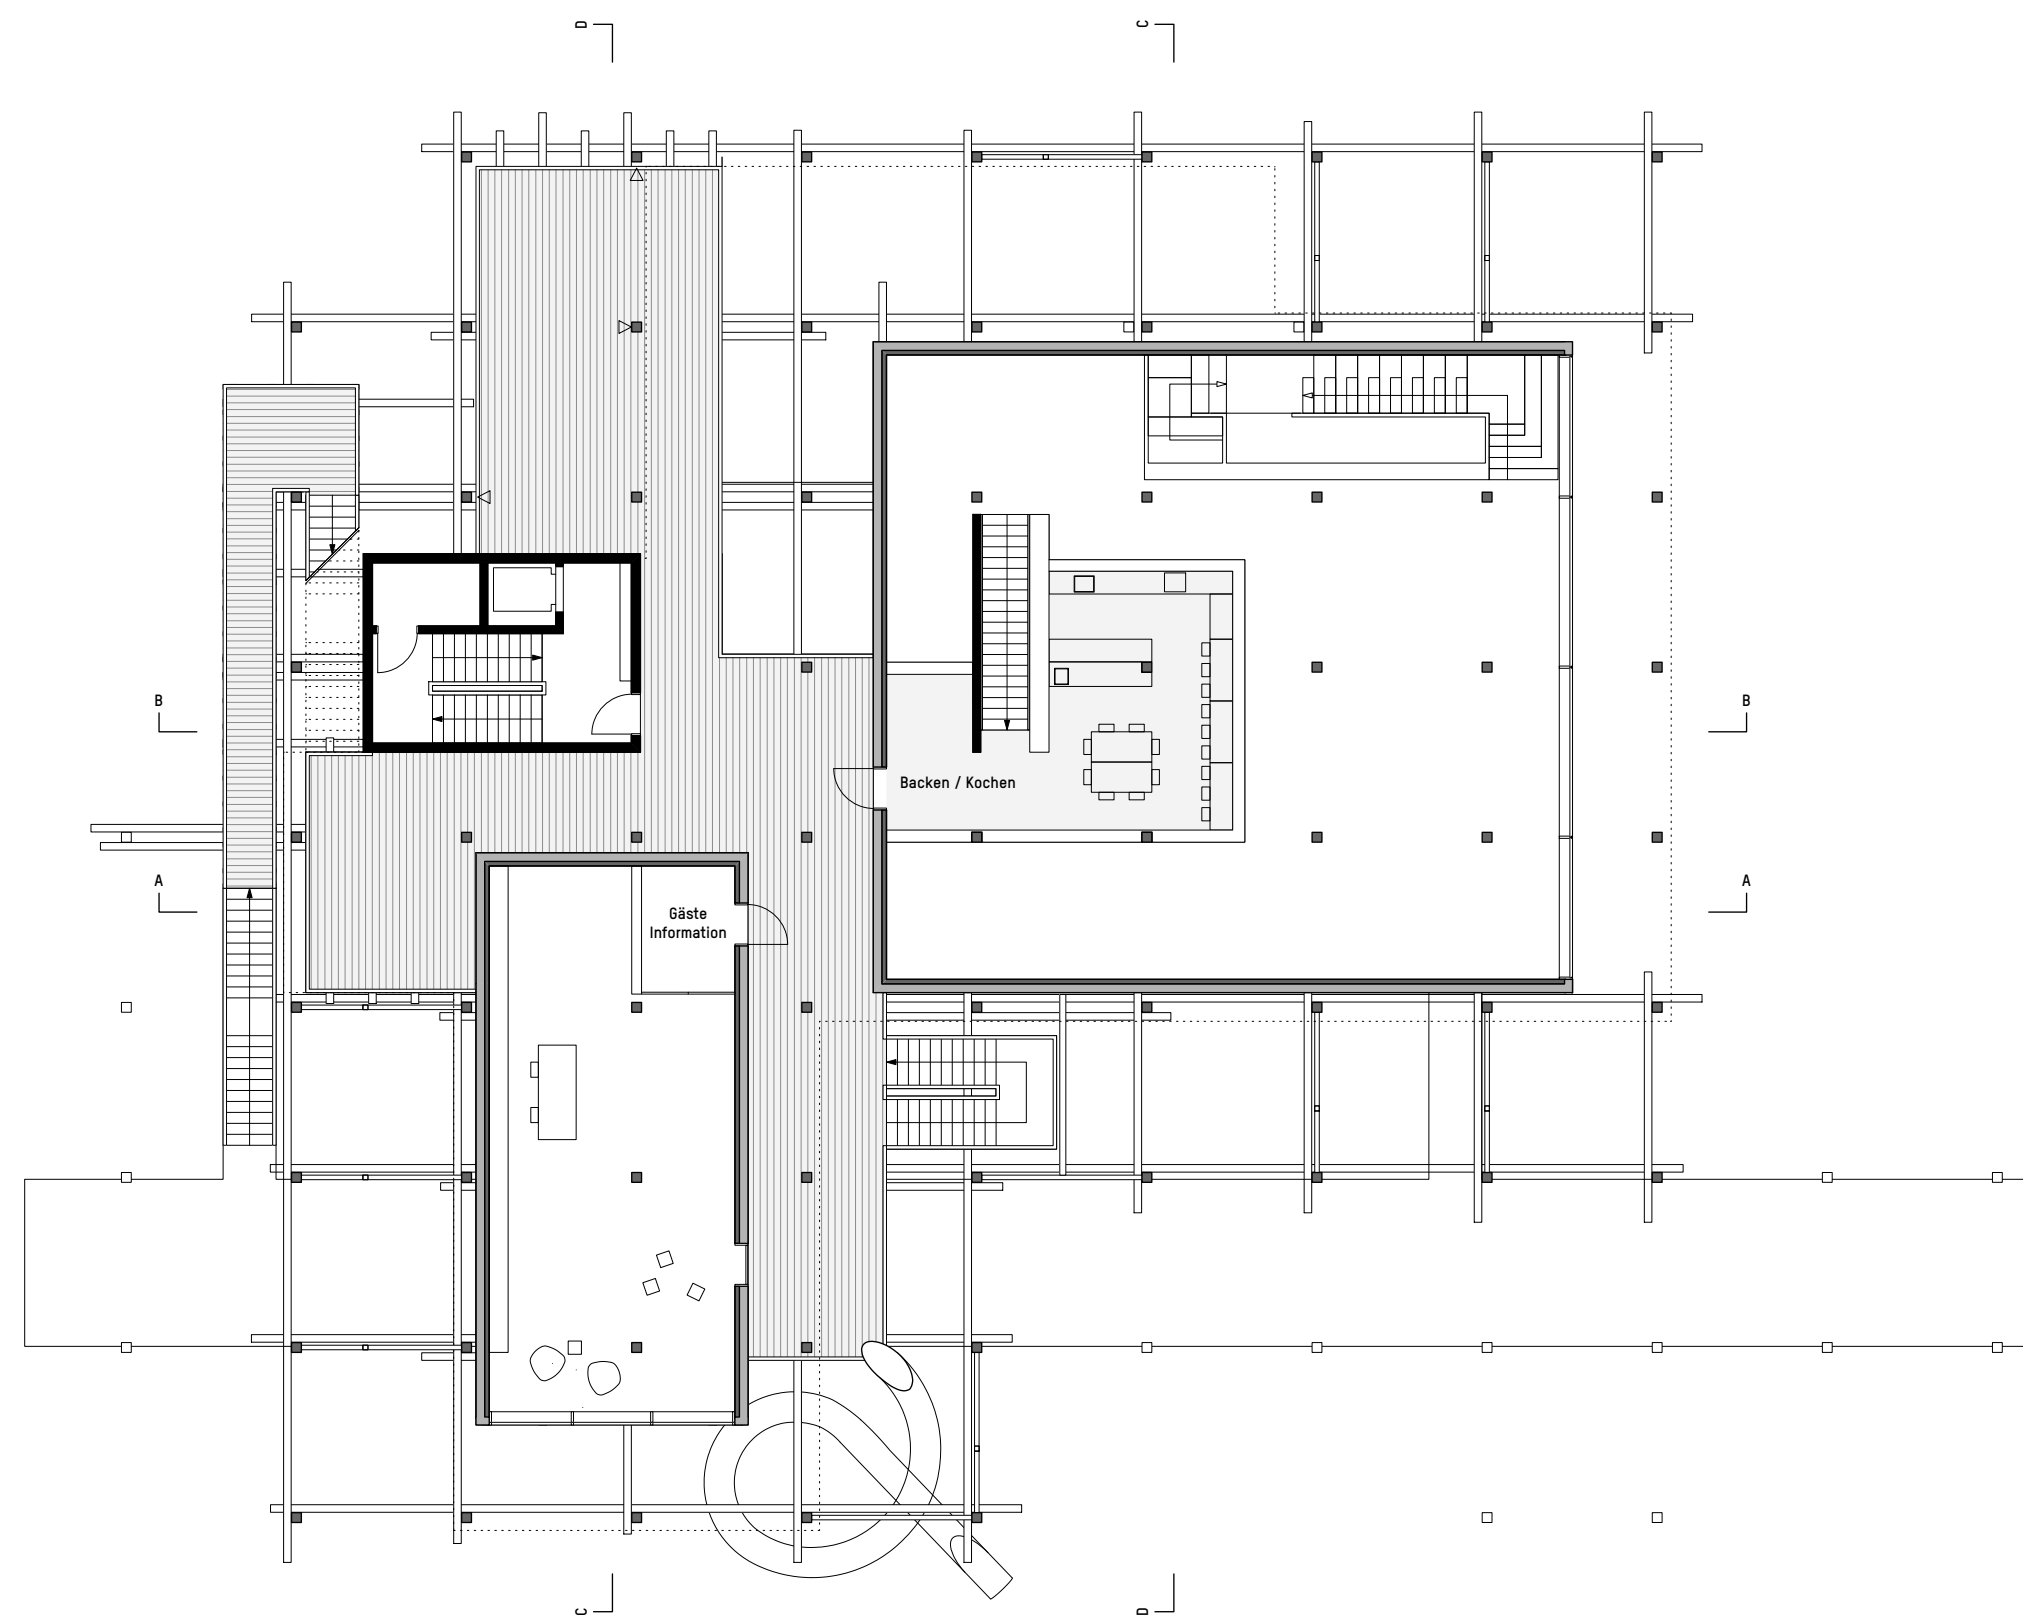
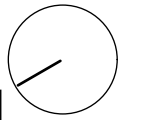


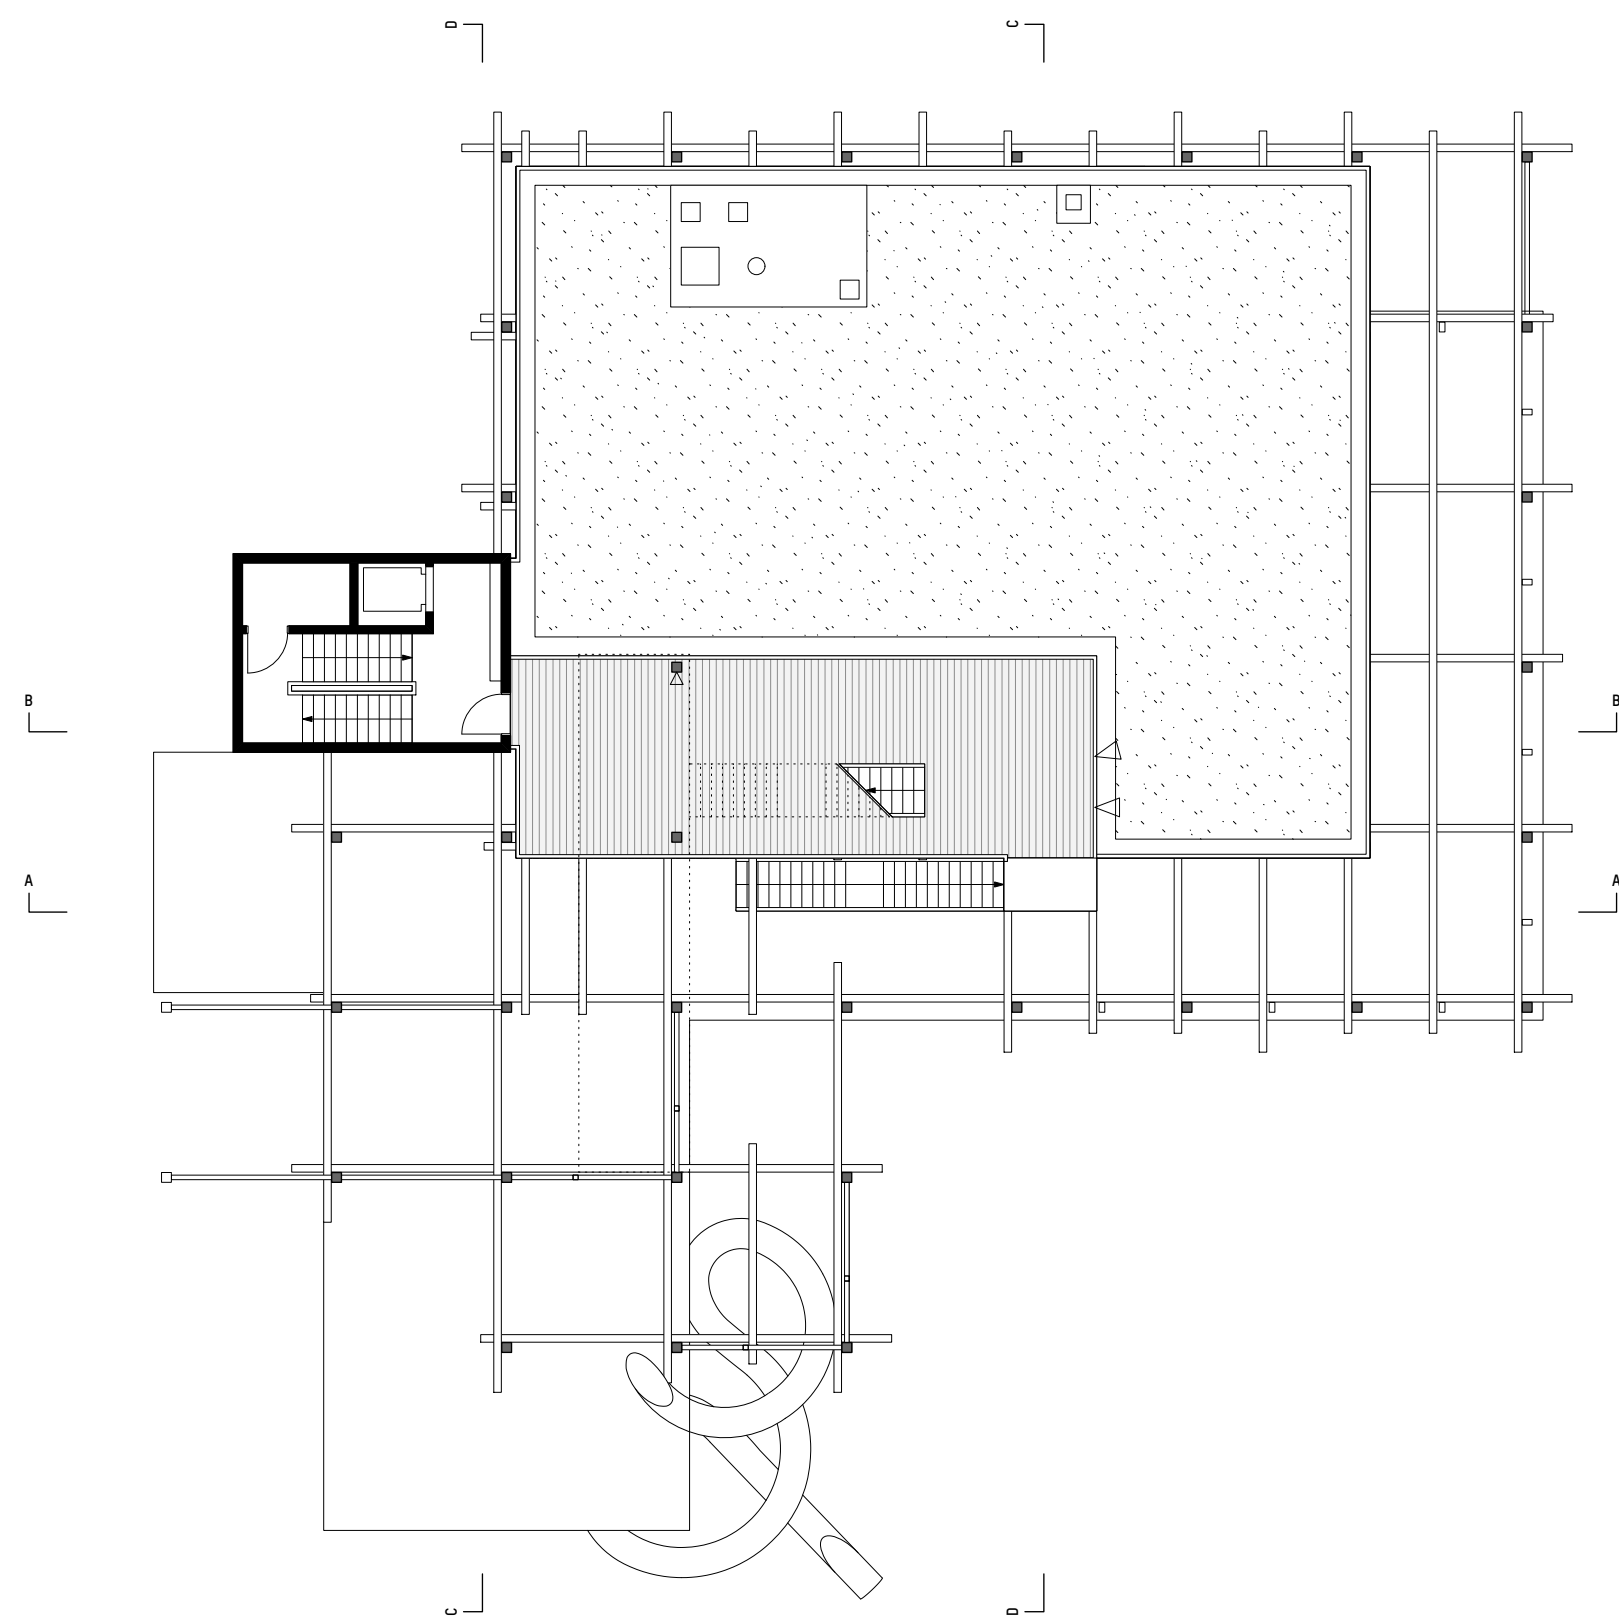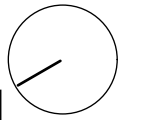


Grundriss - Obergeschoss 04

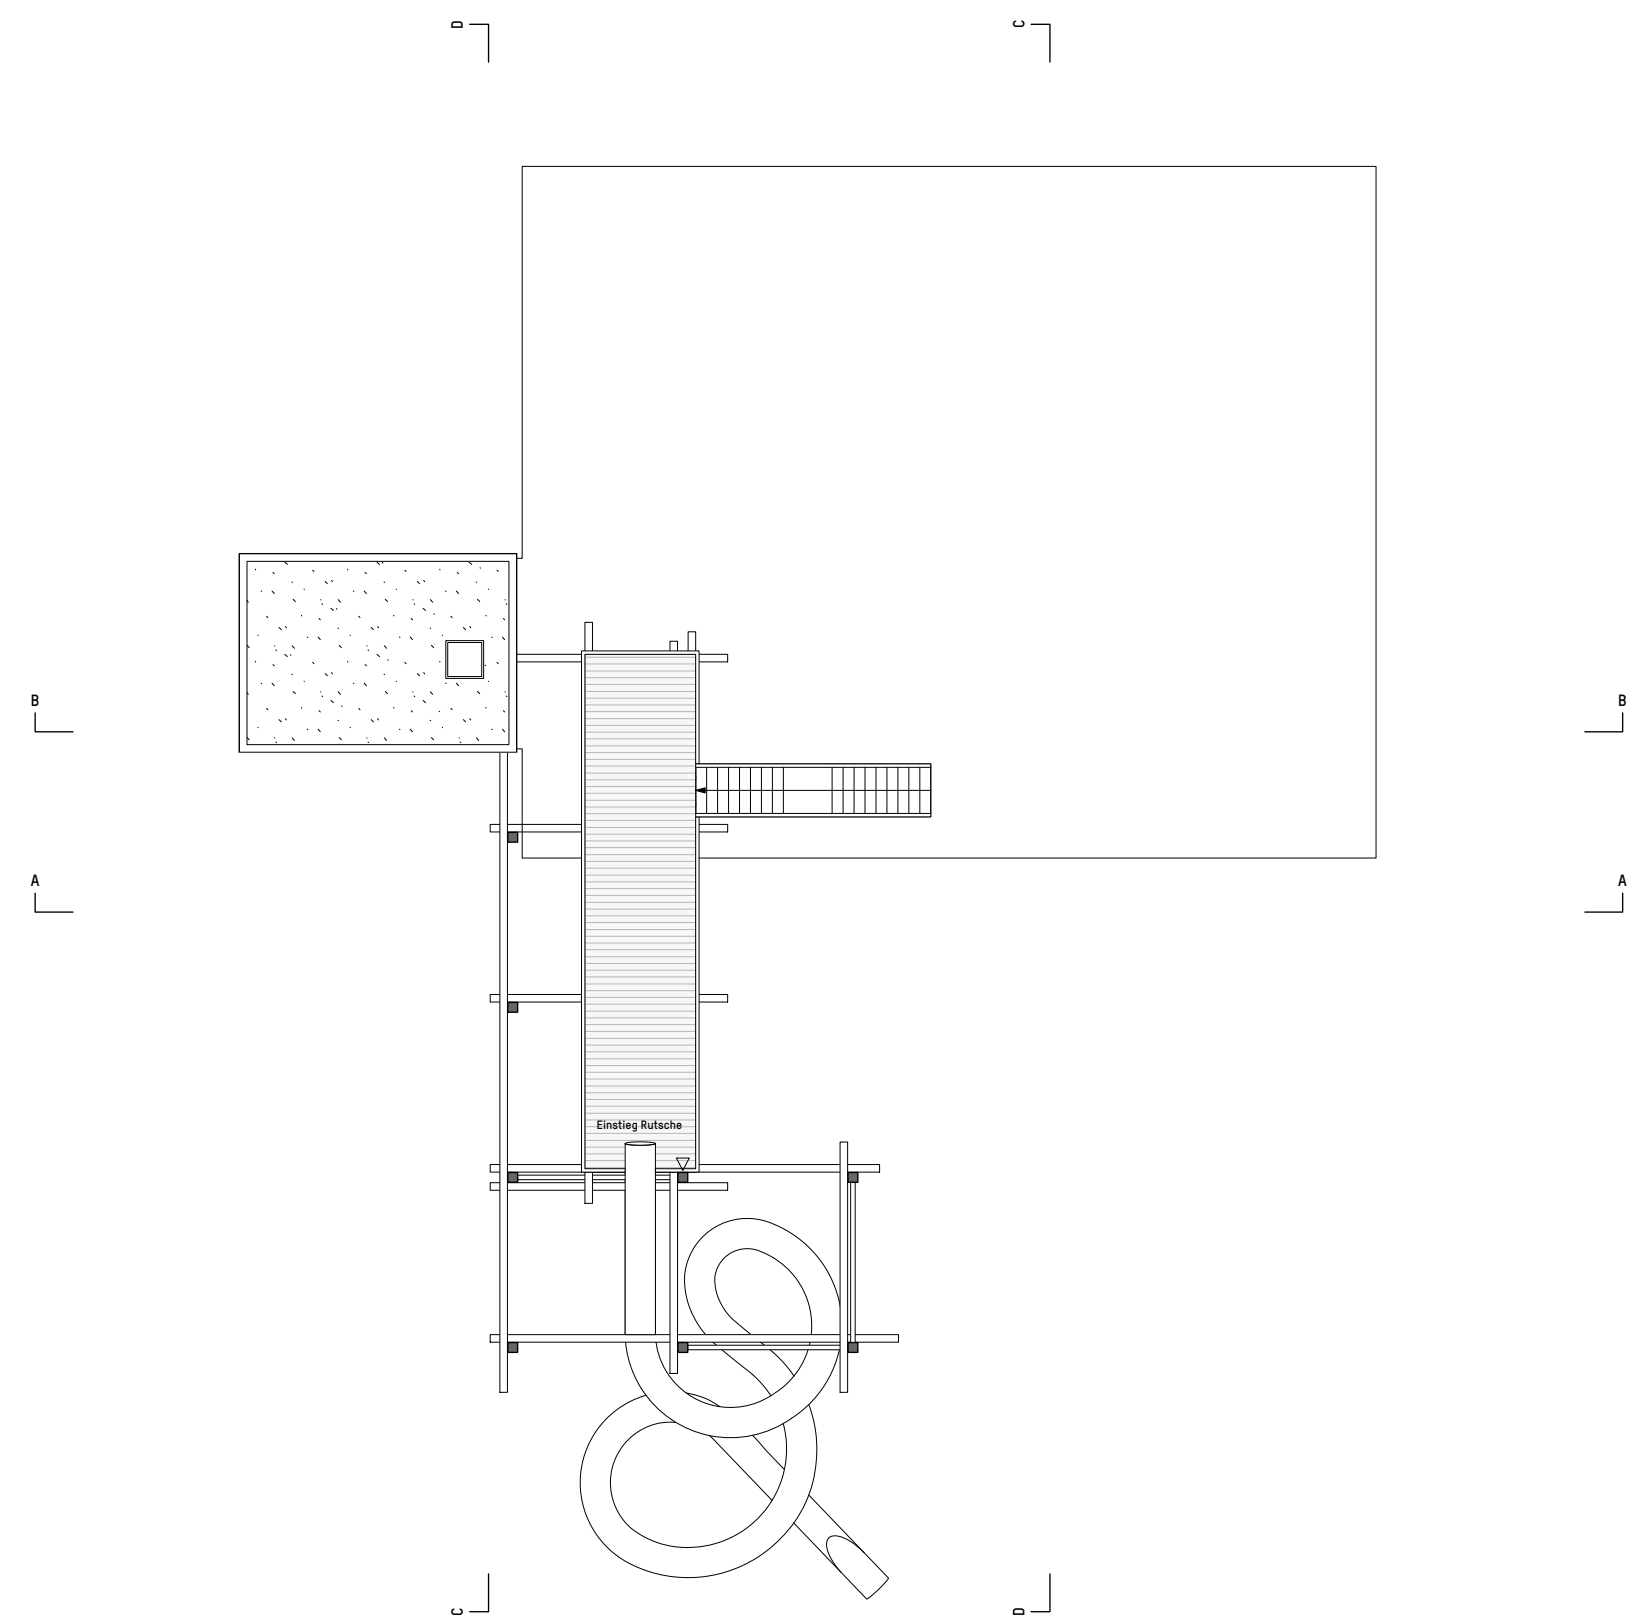




Grundriss - Obergeschoss 05

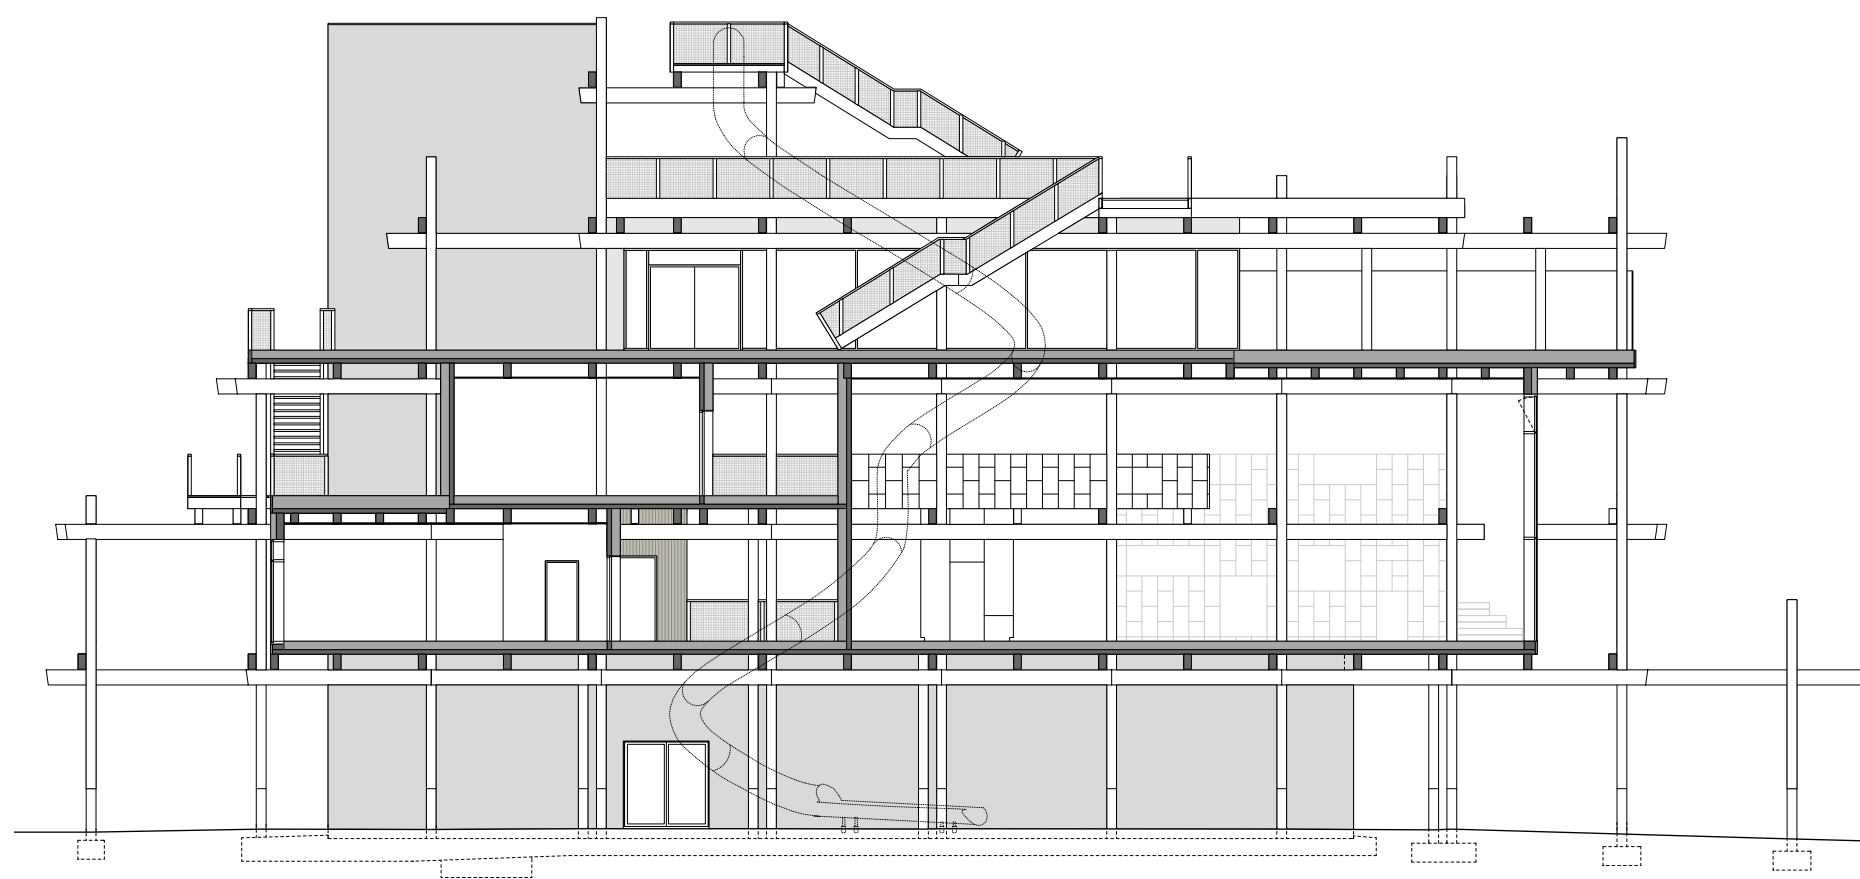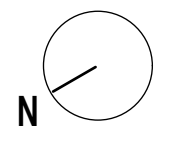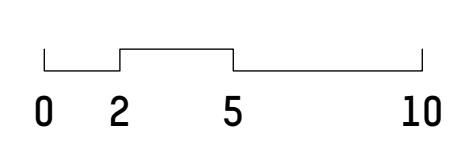


Schnitt - AA

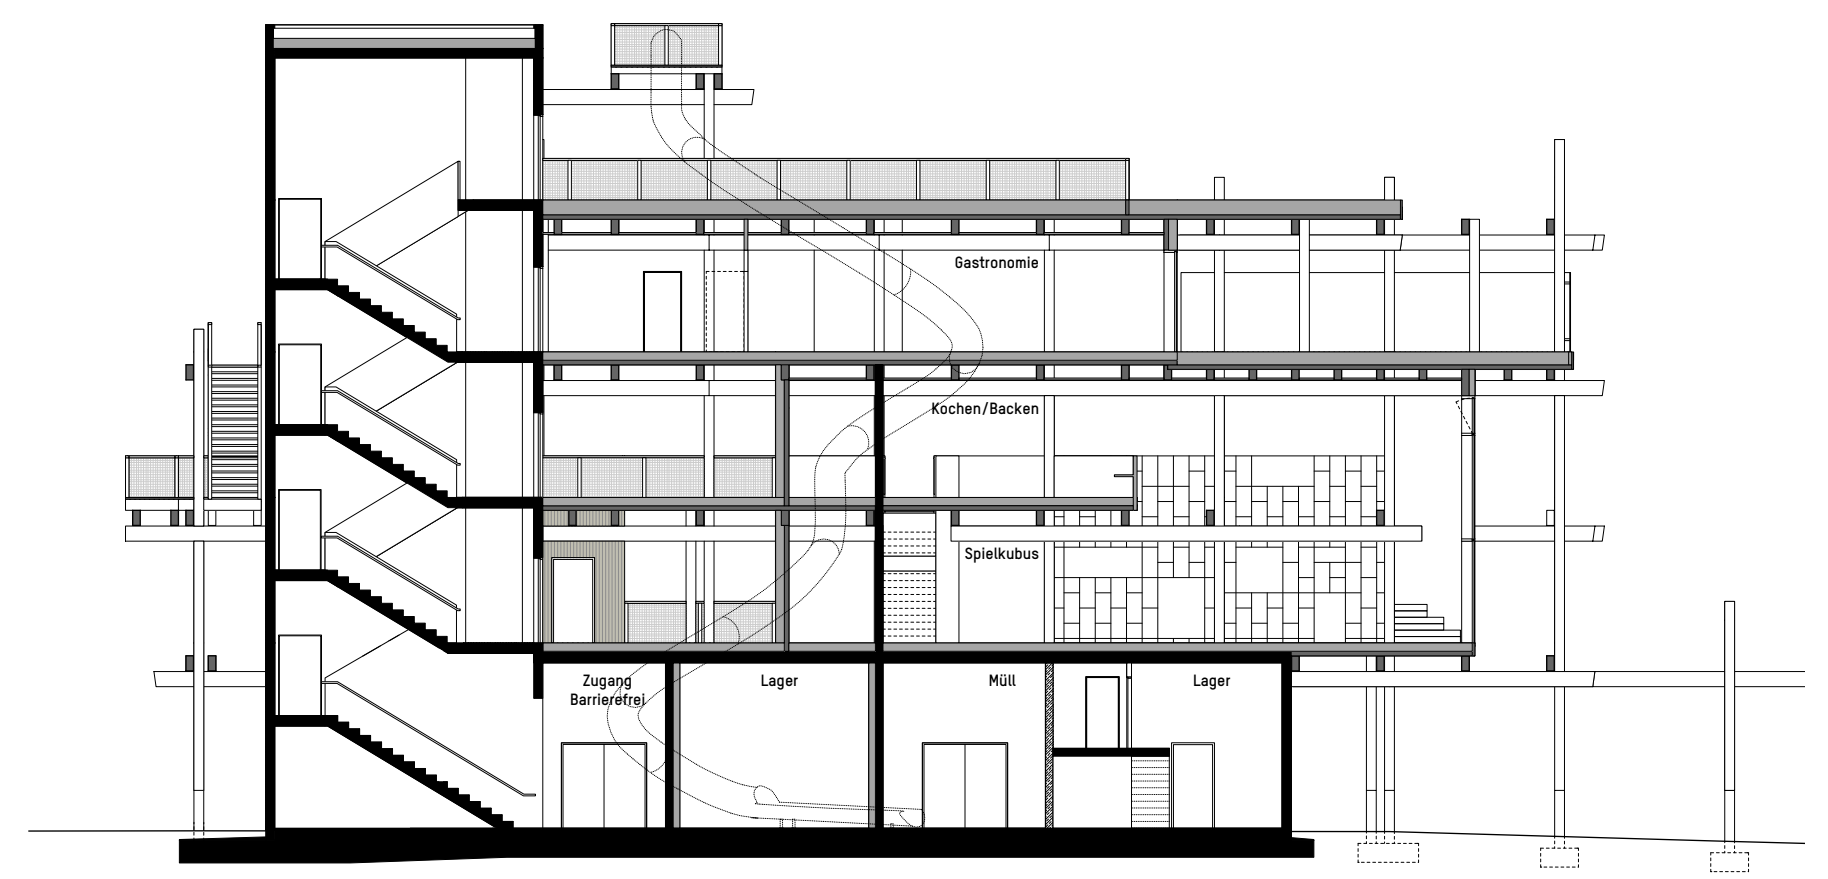

Schnitt - BB

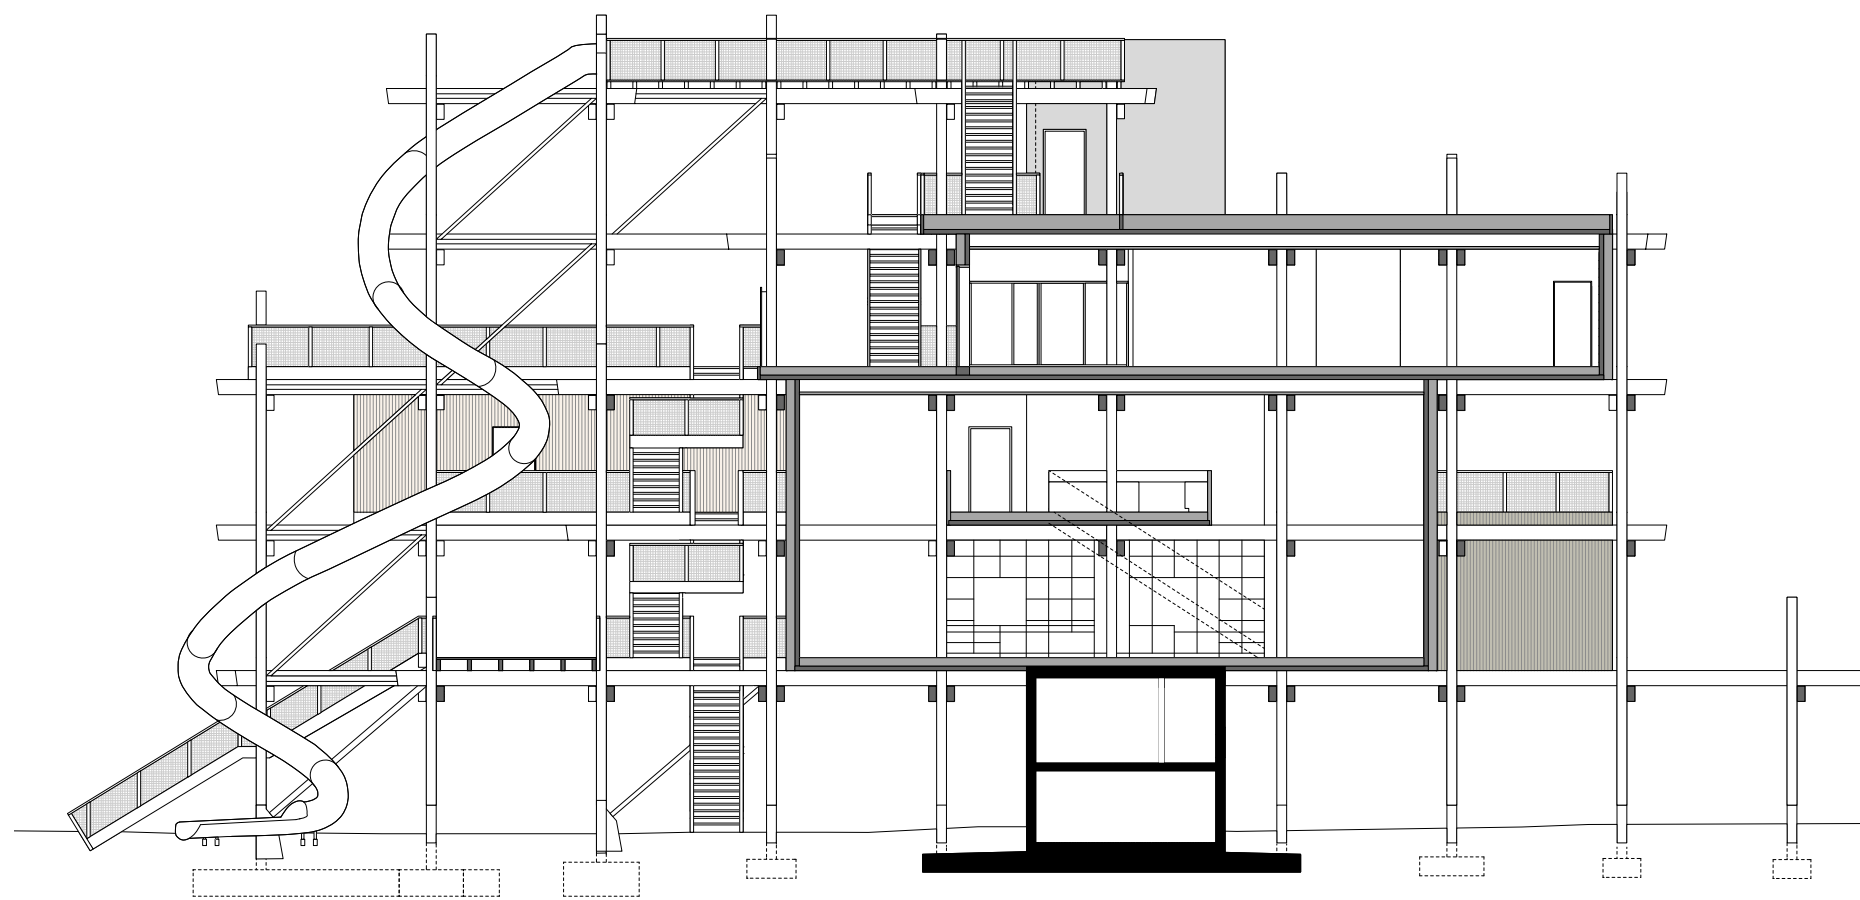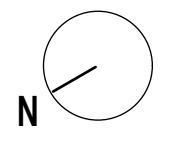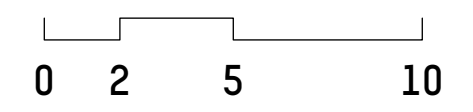

Schnitt - CC

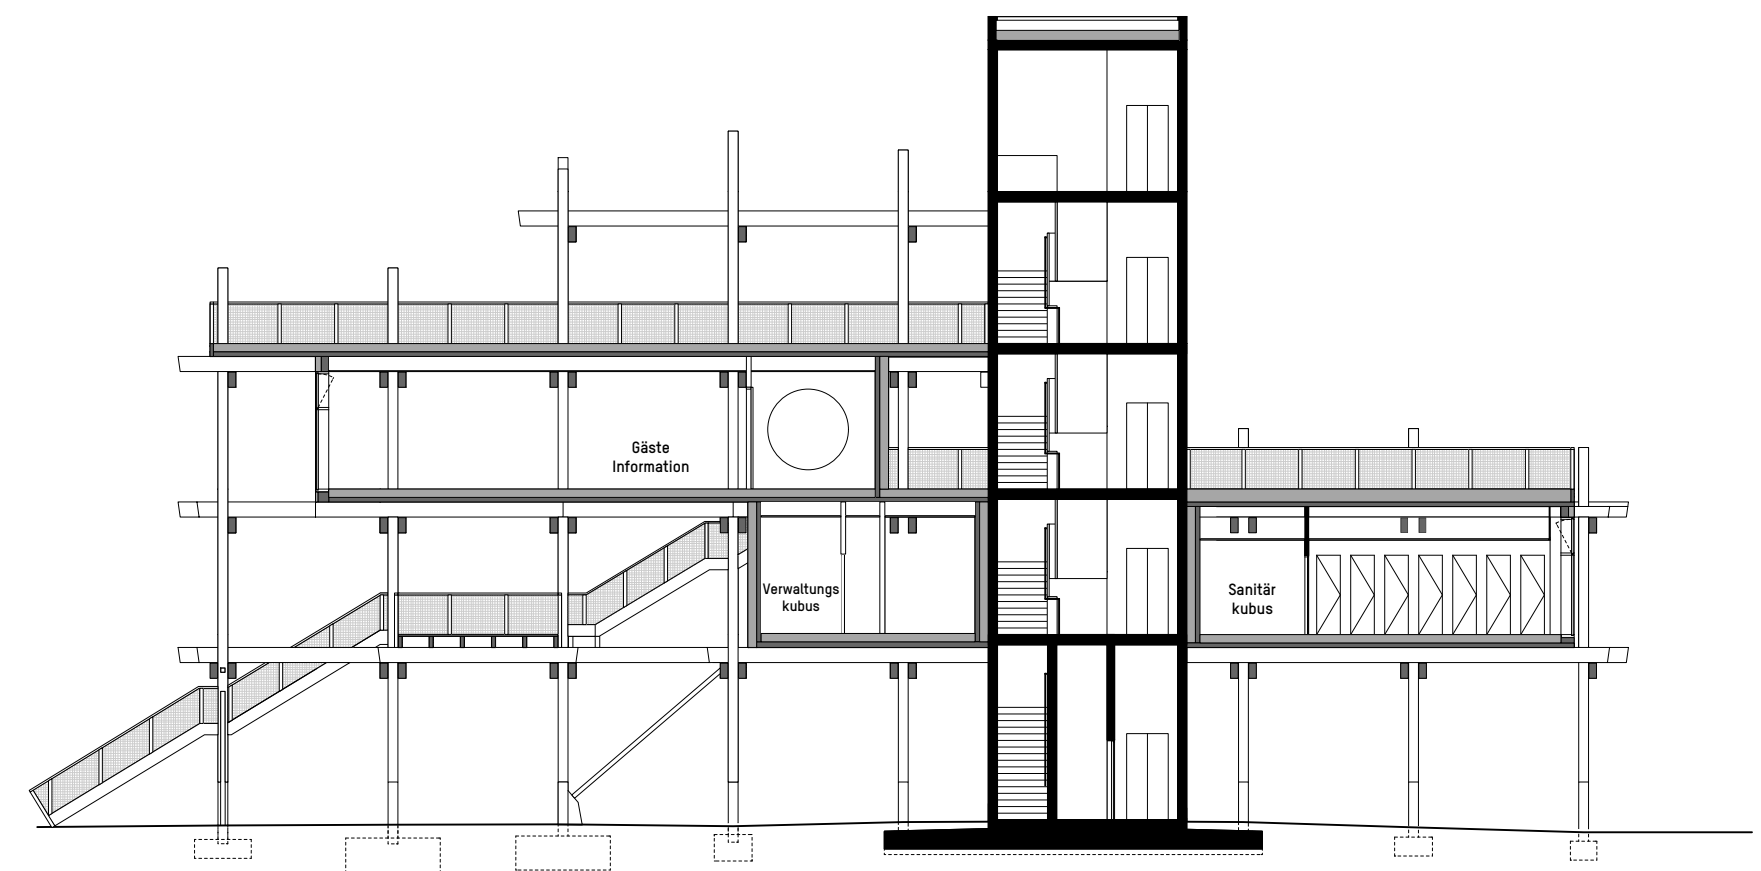

Schnitt - DD