


Ansicht Straße

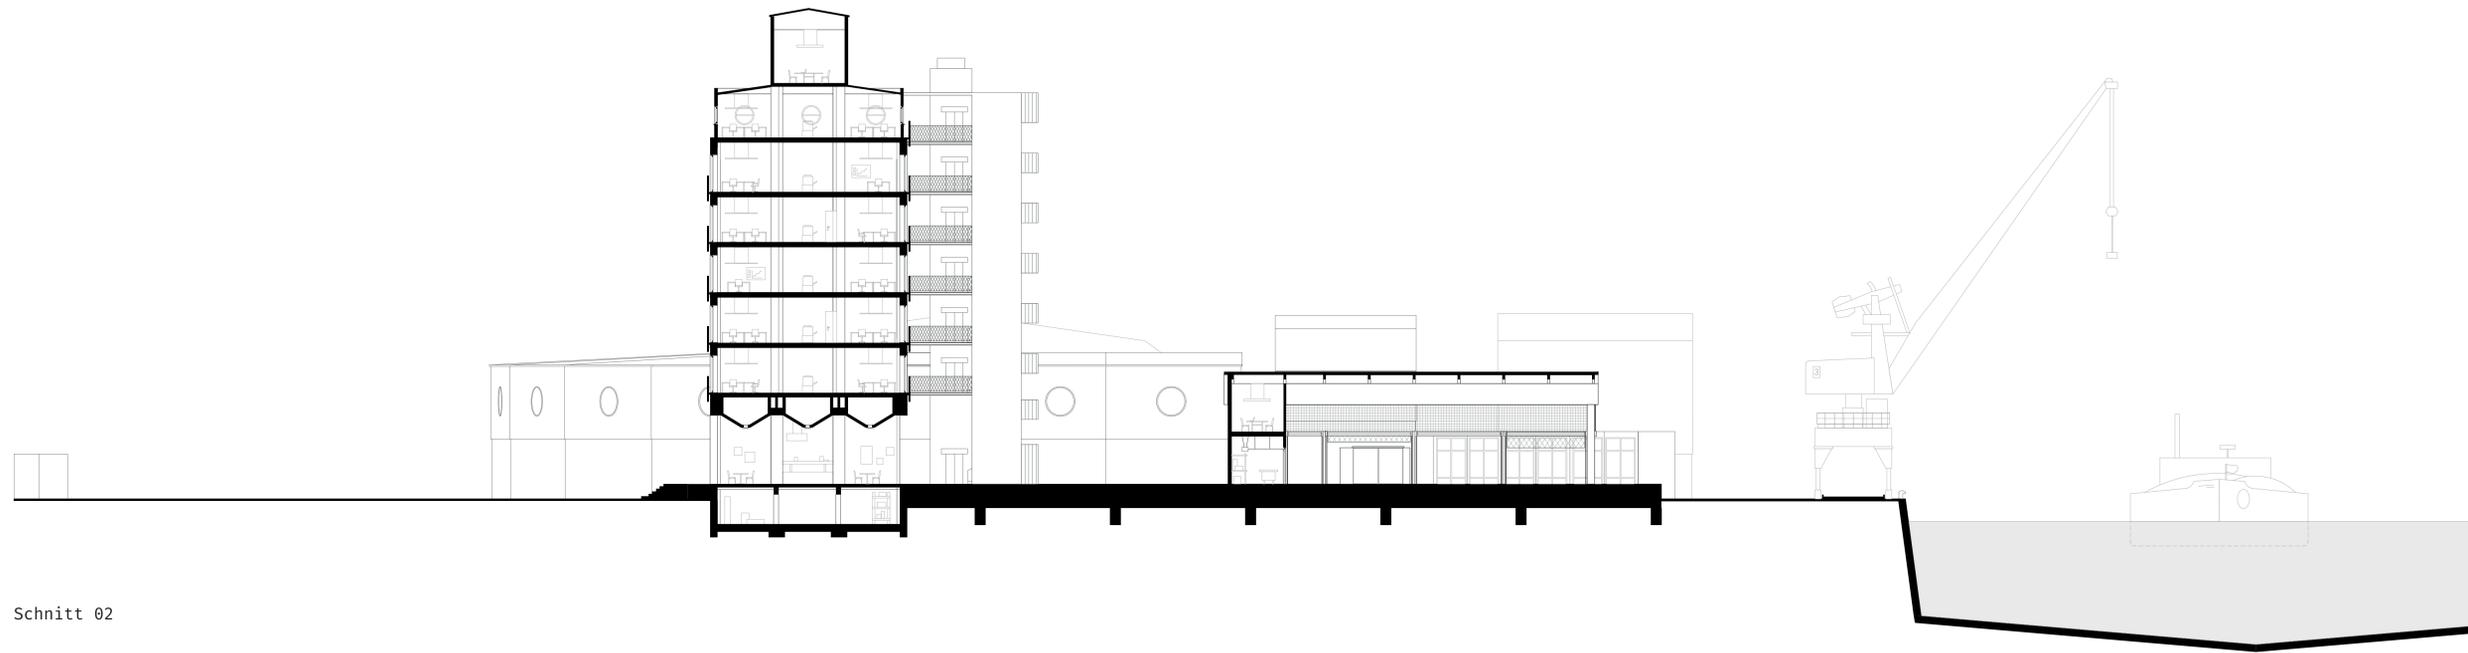

Schnitt 02