




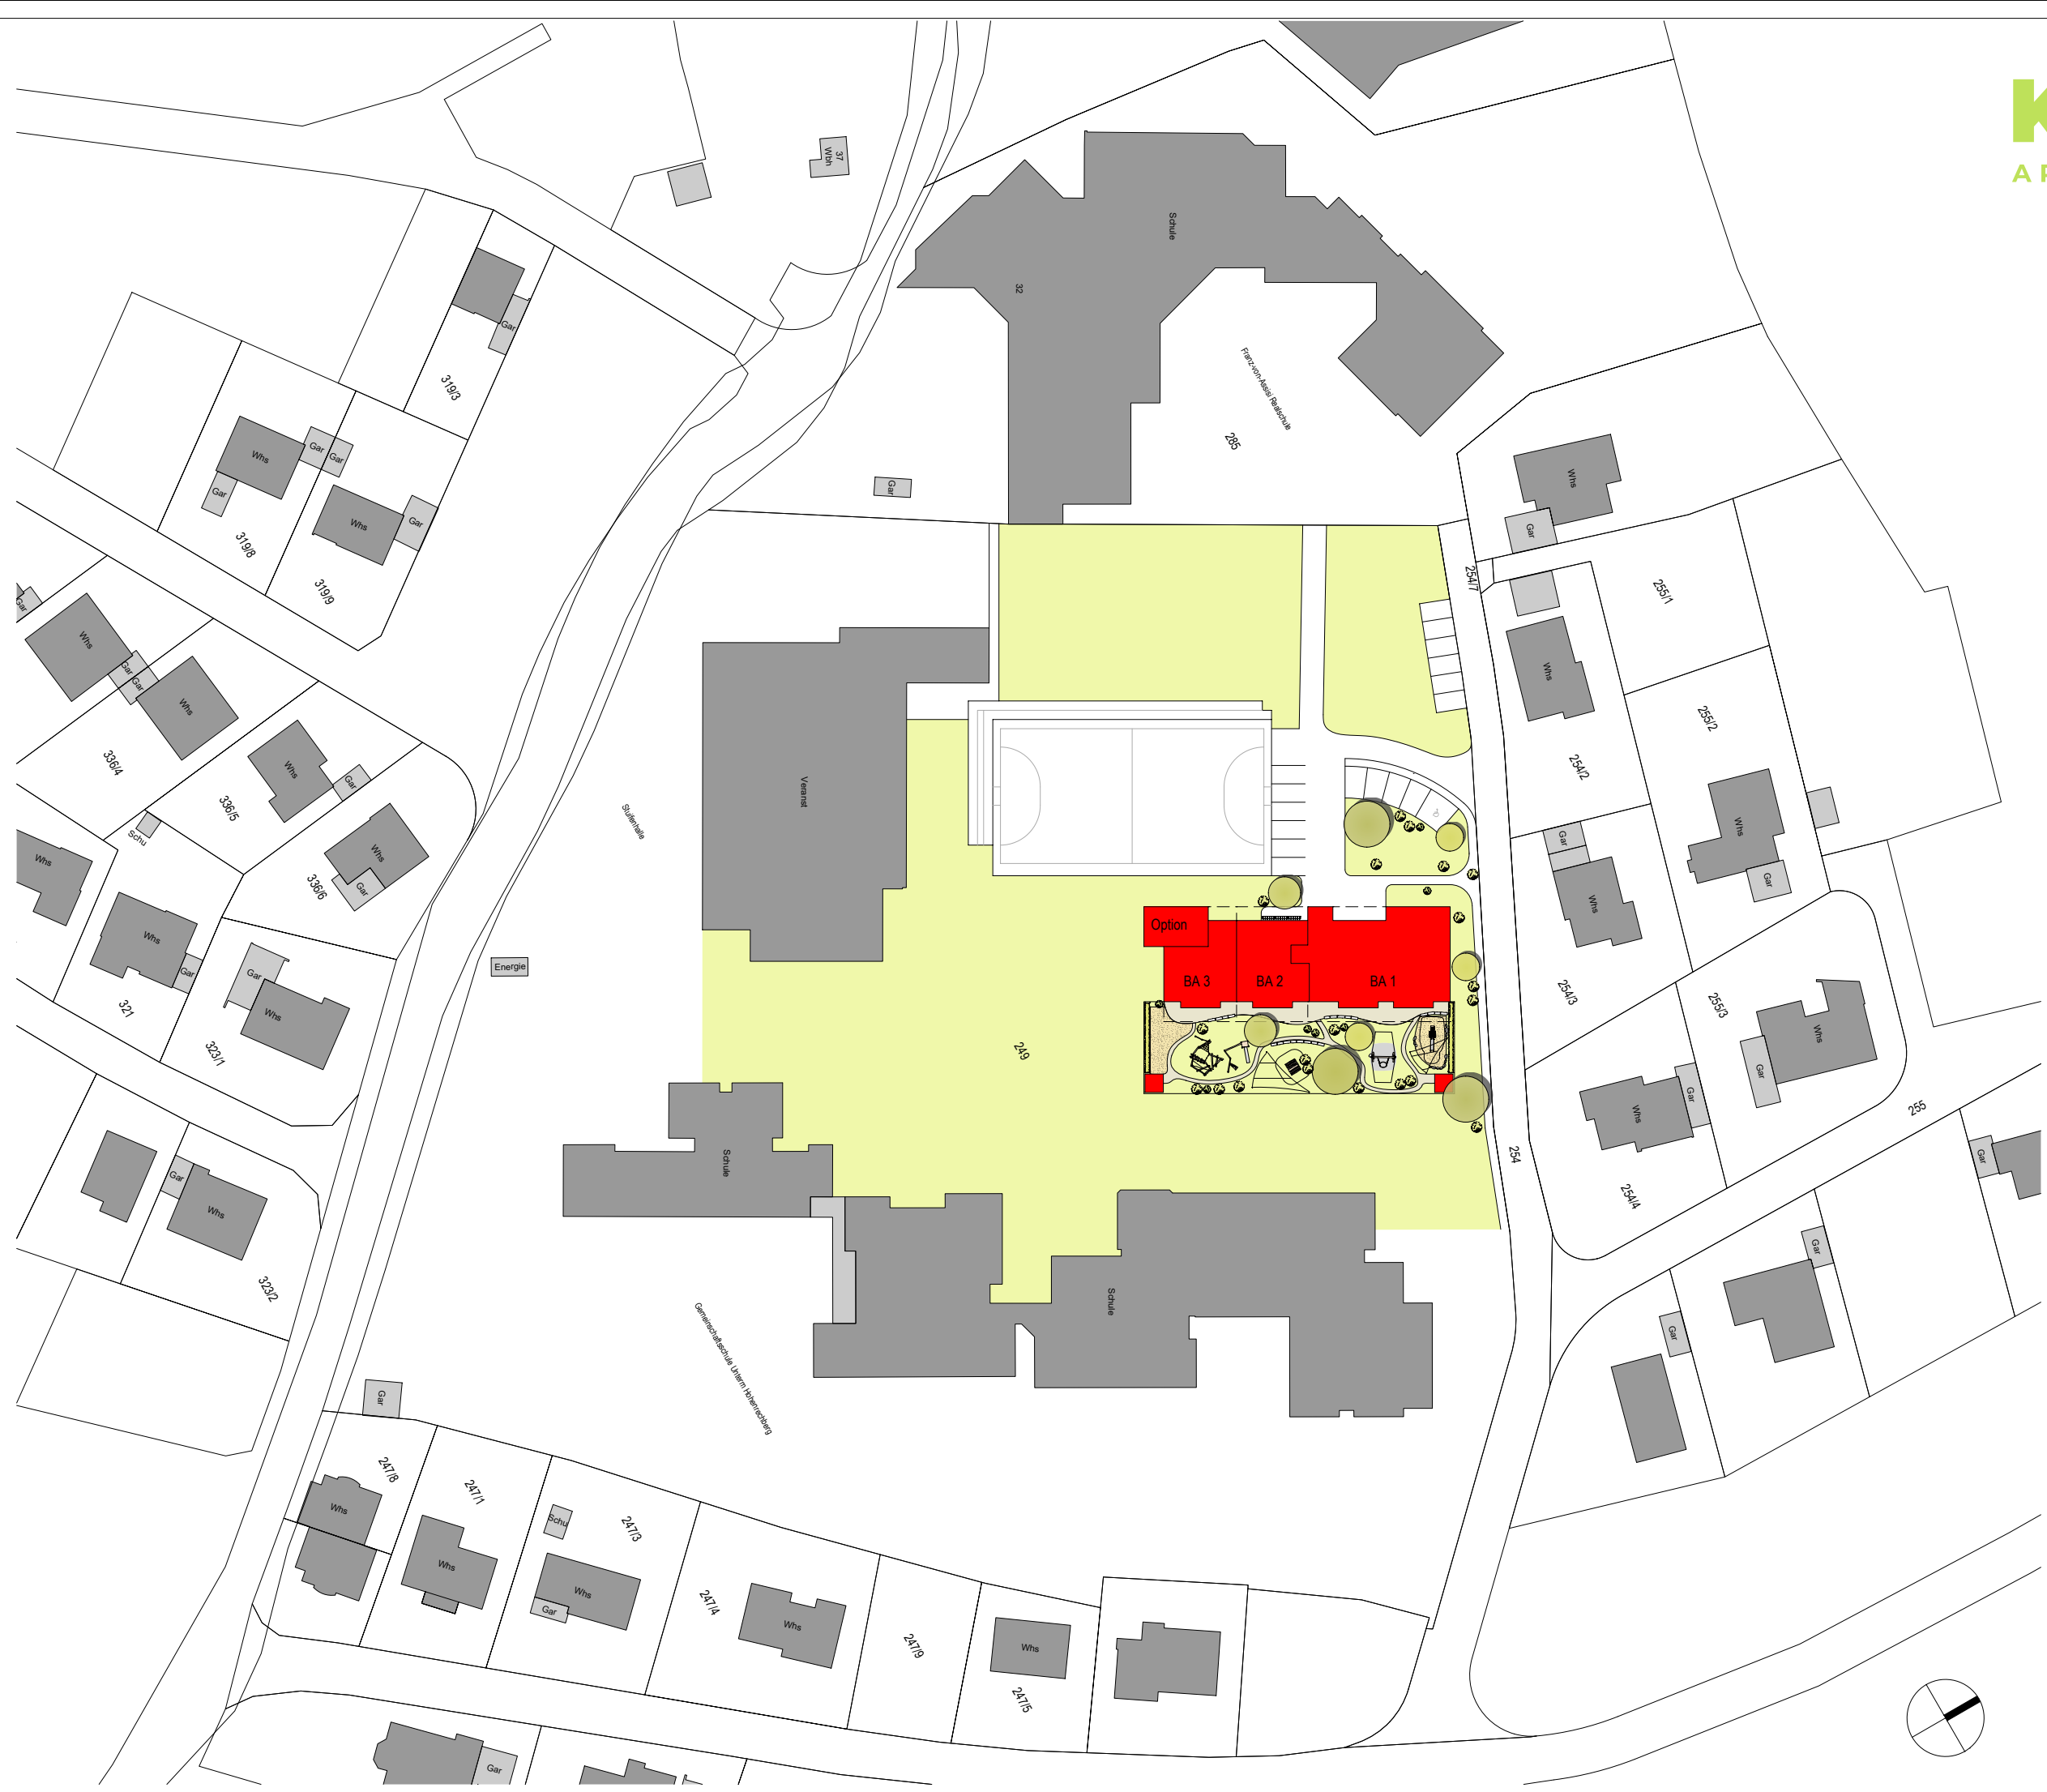


Lageplan M 1 : 1000

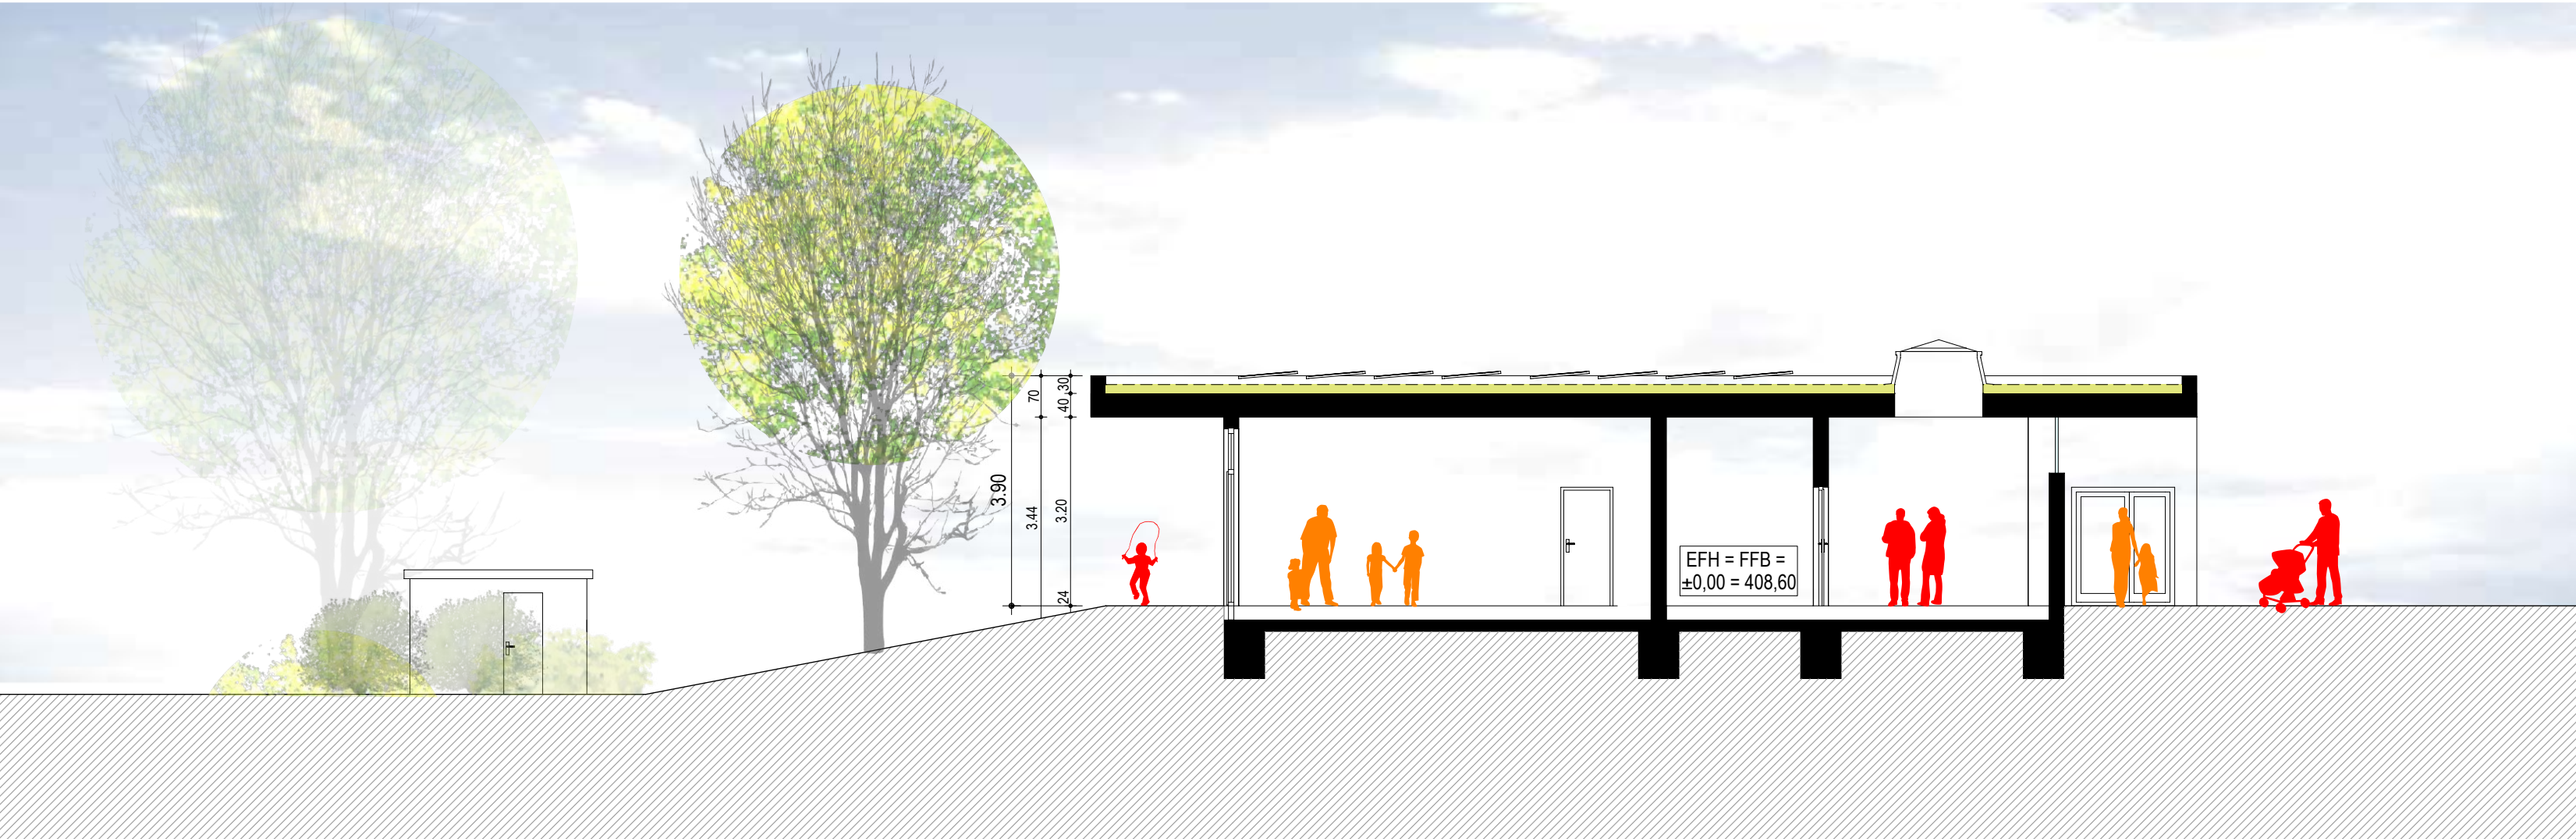

Schnitt 1-1

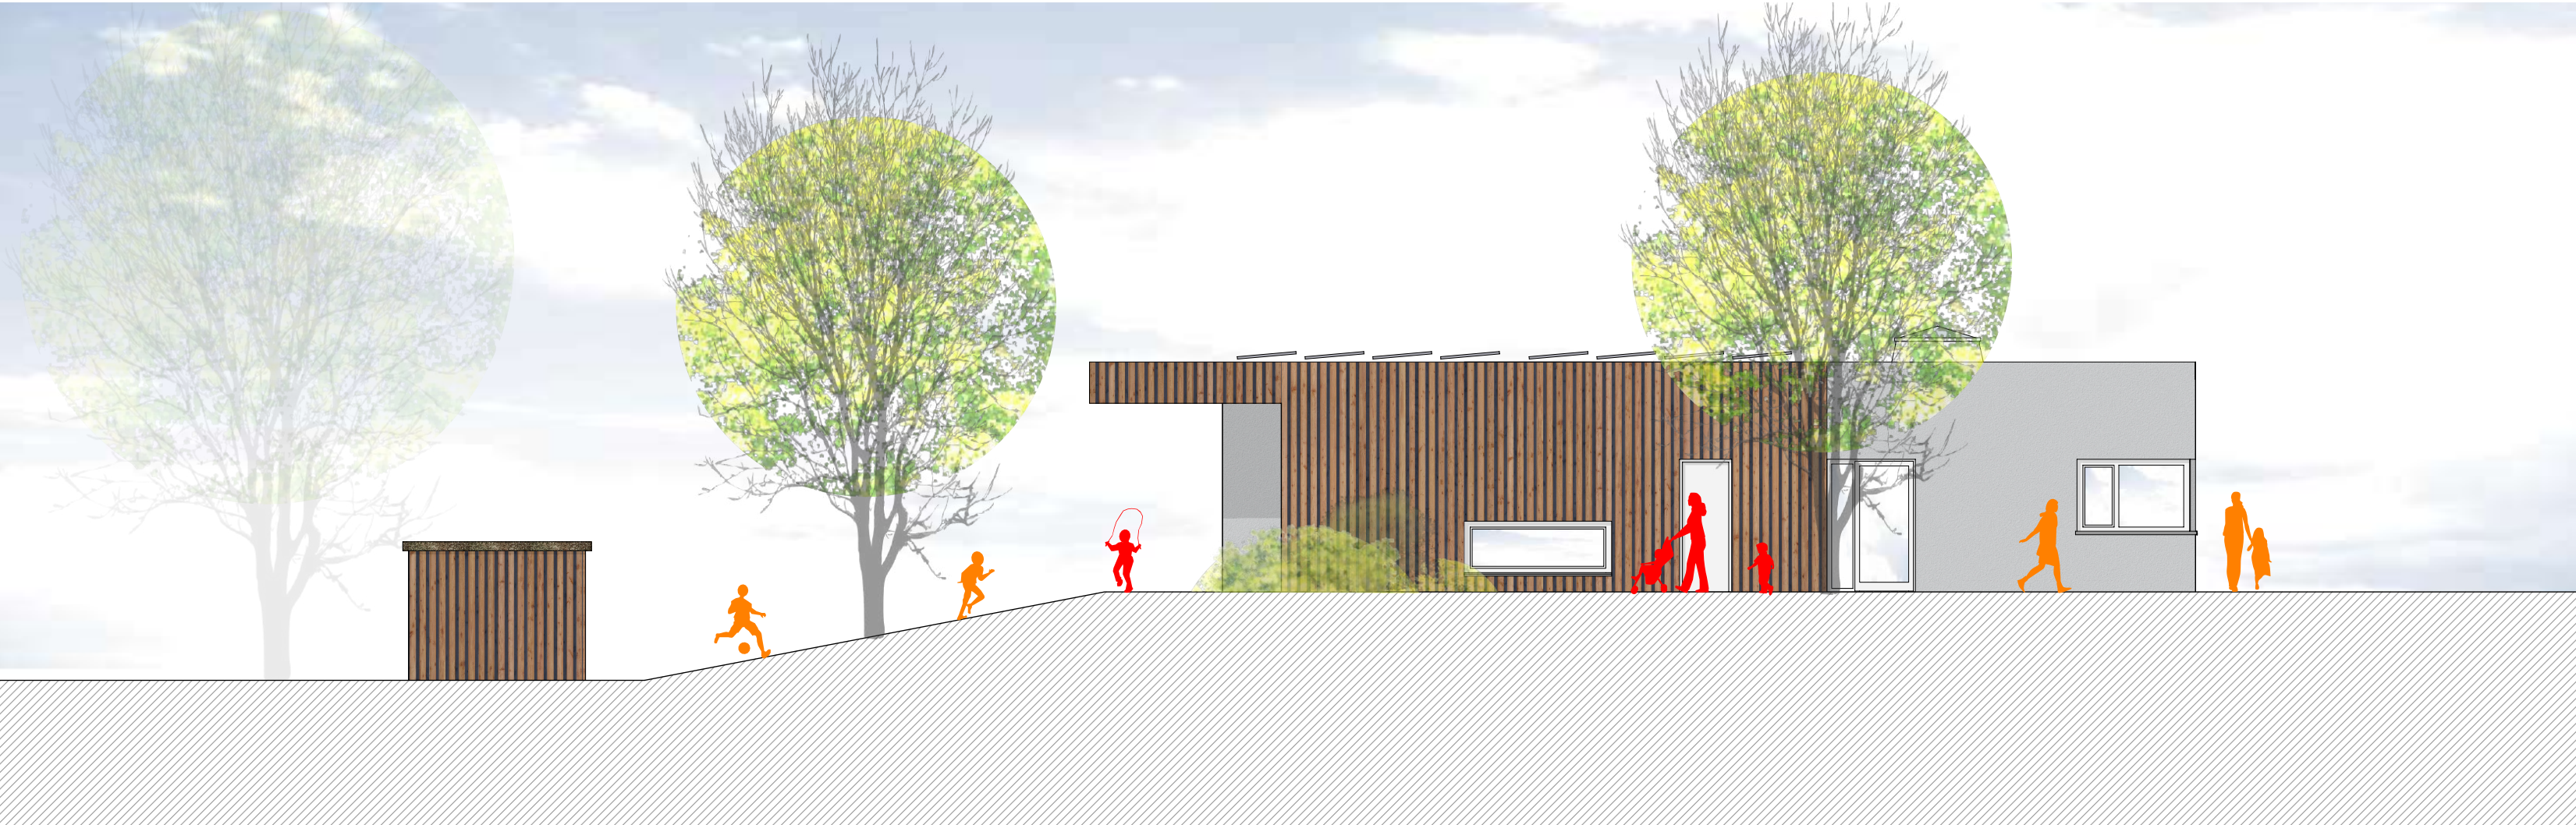

Ansicht Nord

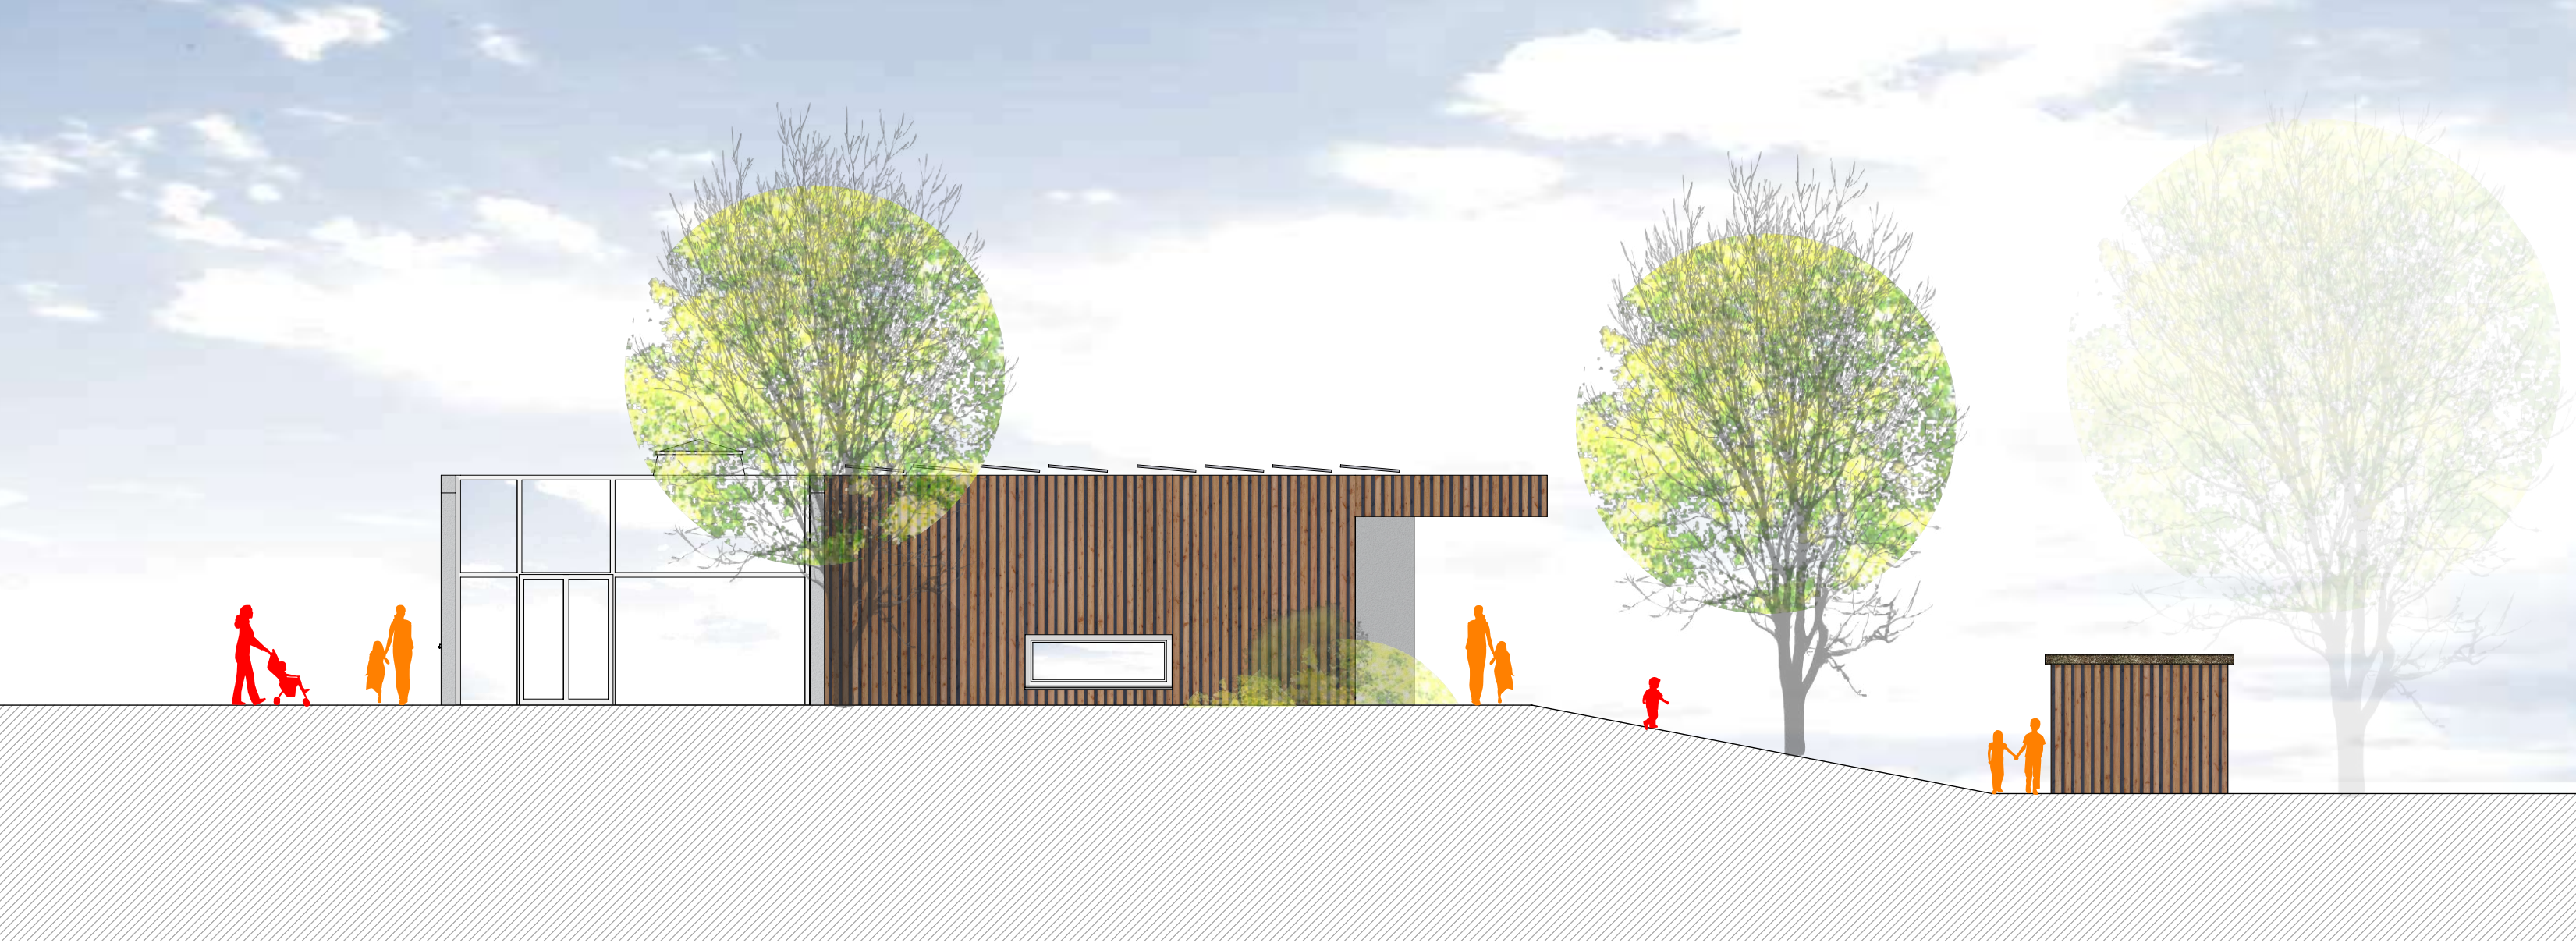

Ansicht Süd



Grundriss Bauabschnitt 1 - 3 M 1:100



Ansicht Ost