


NR.016
ERGÄNZUNG BARRIEREFREIE TOILETTEN

NR.014
DECKENDURCHBRUCH 14.30M x 02.60M

NR.004-005+009+011-012+015+017-018
ERGÄNZUNG VORHÄNGE

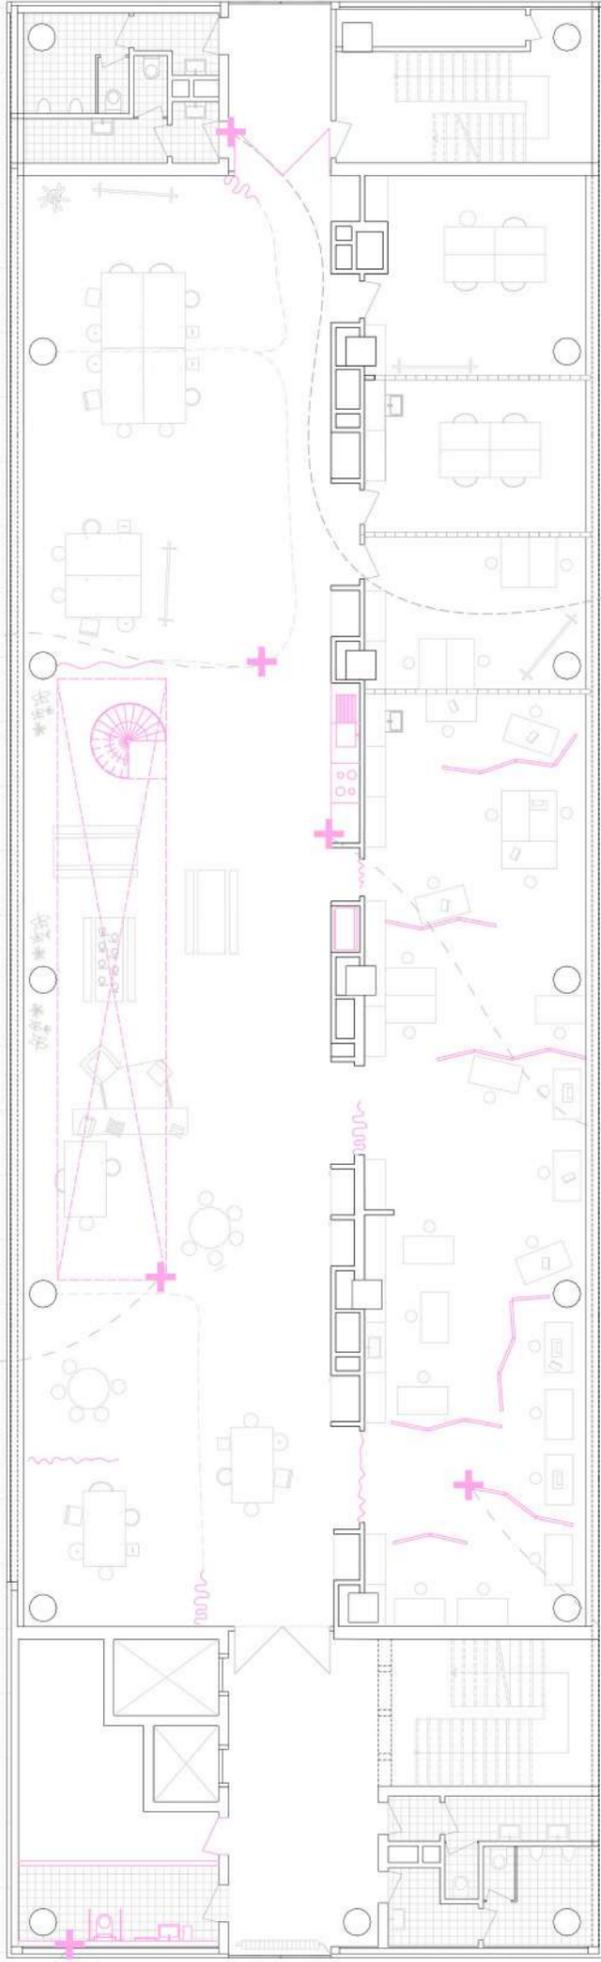

NR.007-008+011+017
ERGÄNZUNG TRENNWÄNDE
(REUSE TÜREN) →

NR.009+015+018
EINBAU KÜCHEN

NR.004-005+009+011-012+015+017-018
WIEDEREINBAU BRANDSCHUTZTÜR →