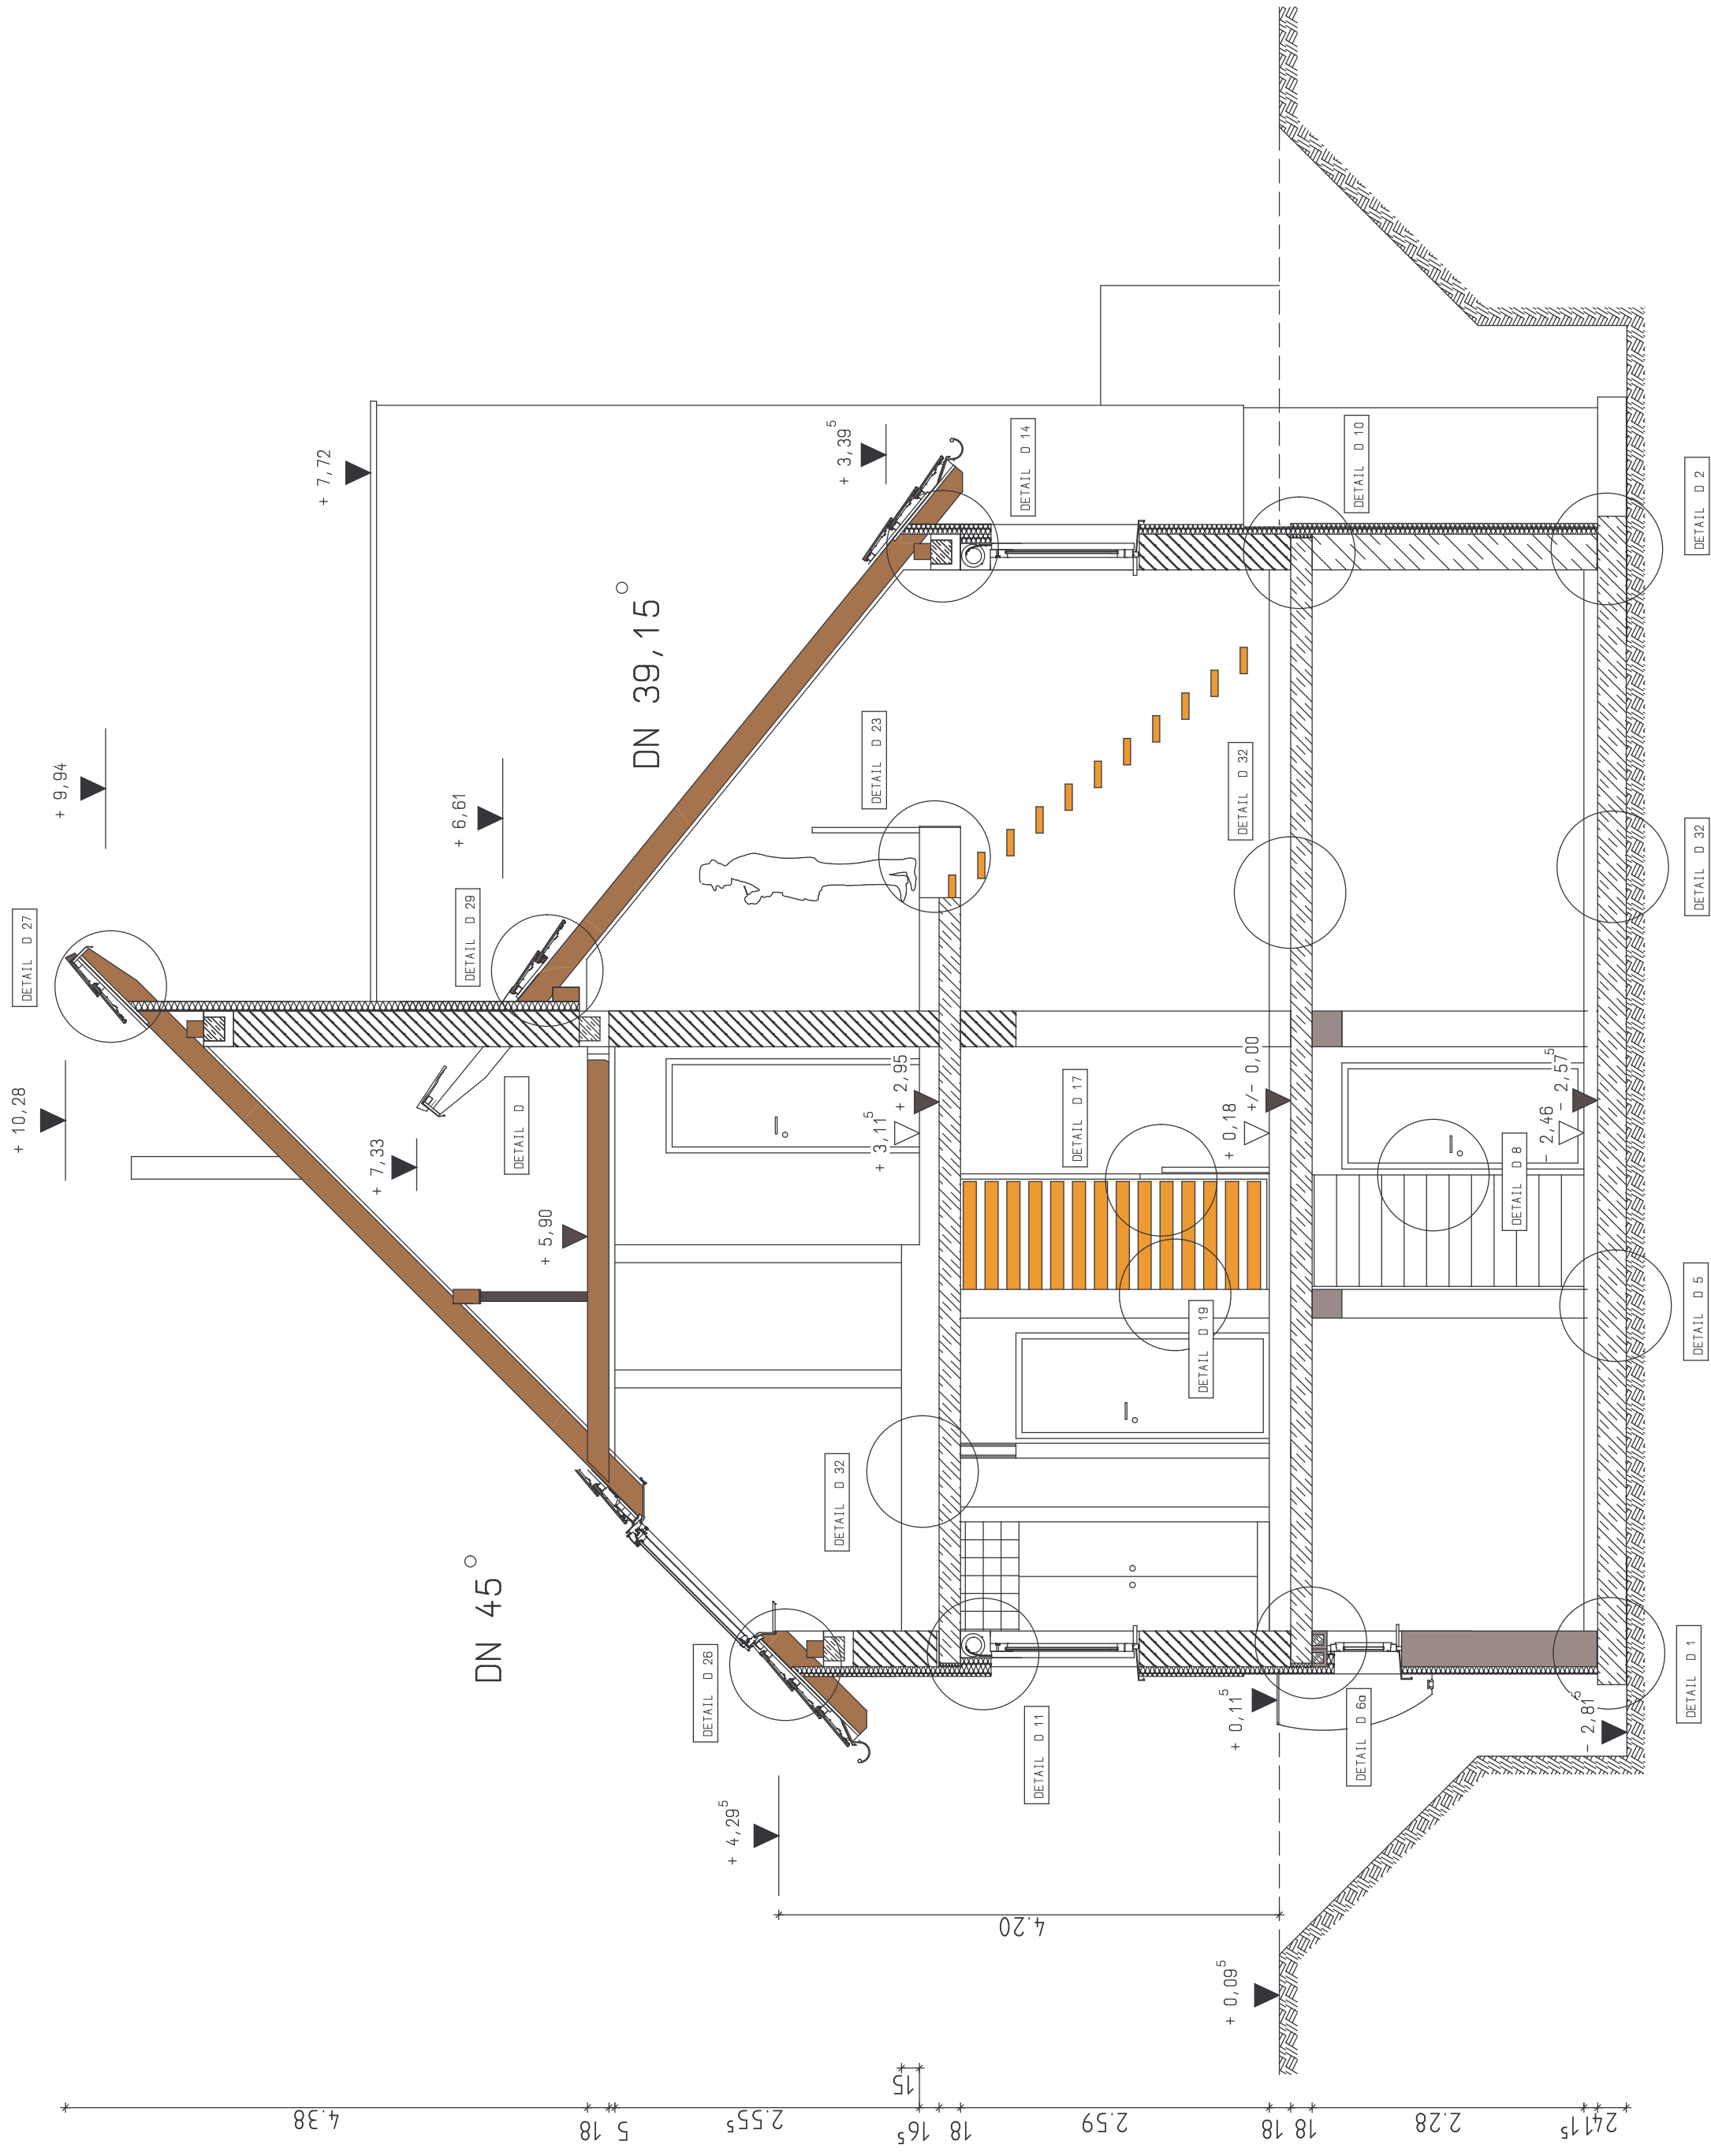


 PORENBETONMAUERWERK PPW 2

PORENBETONMAUERWERK PPW 4

KALKSANDSTEINMAUERWERK

BETON

TROCKENBAUWAND

26.02.2007	DATUM	HANDEMANN	GEPÜFT	Unterstützung Mittelprette	A		INDEX

BAUHER: FAMILIE HANNEMANN
AM RHIN 1
16827 ALT RUPPIN

PLANUNG: **BJORN** **HANNEMANN**
AM RHIN 1 16827 ALT RUPPIN
TEL.: 03391/75089 FAX.: 03391/775236

BAUMASSNAHME:

NEUBAU EINFAMILIEN - WOHNHAUS

PLANBEZEICHNUNG:

SNITT A - A

BAUHEER

PLANVERFASSER

1. E0

1	2	
---	---	---	---	---	---	---	---	---	----	----	-----	-----	