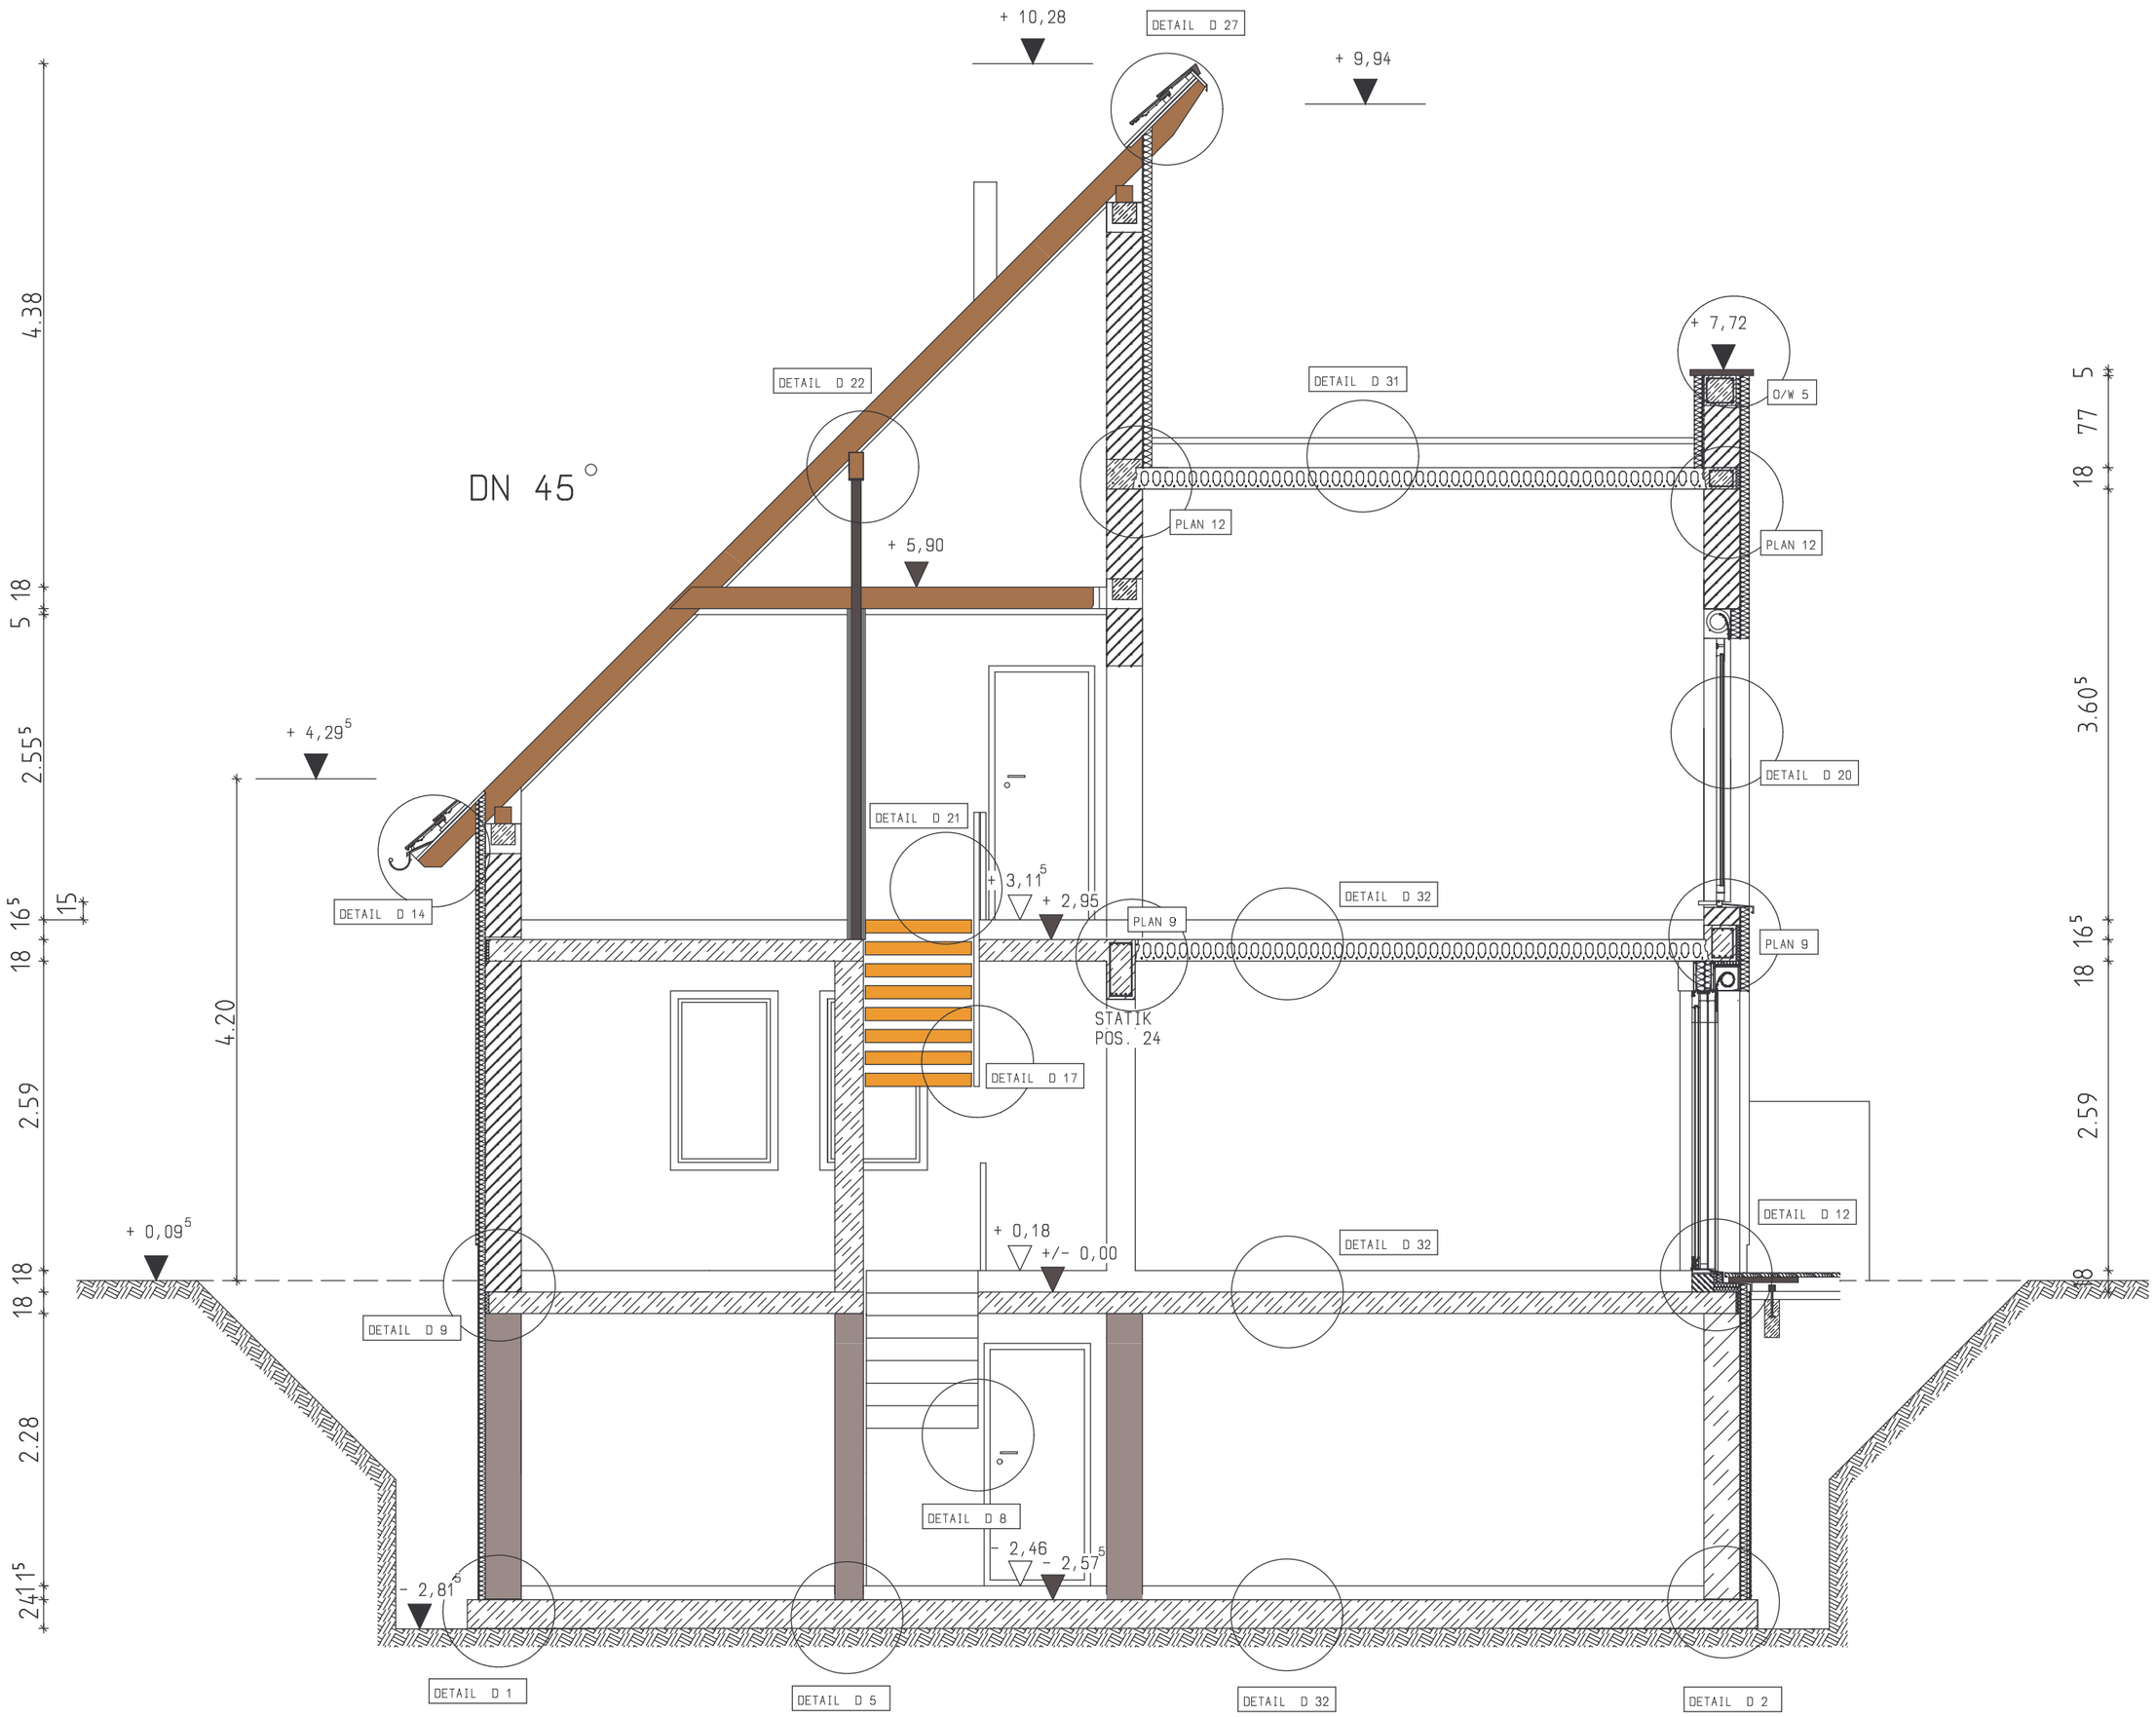

PORENBETONMAUERWERK PPW 2

PORENBETONMAUERWERK PPW 4

KALKSANDSTEINMAUERWERK

BETON

TROCKENBAUWAND

04.03.2007	HANNEMANN		Wandstärke Terrassentürwand	A
DATUM	BEARBEITET	GEPRÜFT	ÄNDERUNGSINHALT	INDEX

BAUHERR:

FAMILIE HANNEMANN
AM RHIN 1
16827 ALT RUPPIN

PLANUNG:

BJÖRN HANNEMANN
AM RHIN 1 16827 ALT RUPPIN
TEL.: 03391/75089 FAX.: 03391/775236

BAUMASSNAHME:

NEUBAU EINFAMILIEN - WOHNHAUS

PLANBEZEICHNUNG:

SCHNITT B - B

BAUHERR	PLANVERFASSER	MAßSTAB: 1 : 50
		DATUM: 25.02.2007
		BL.-NR.: 16