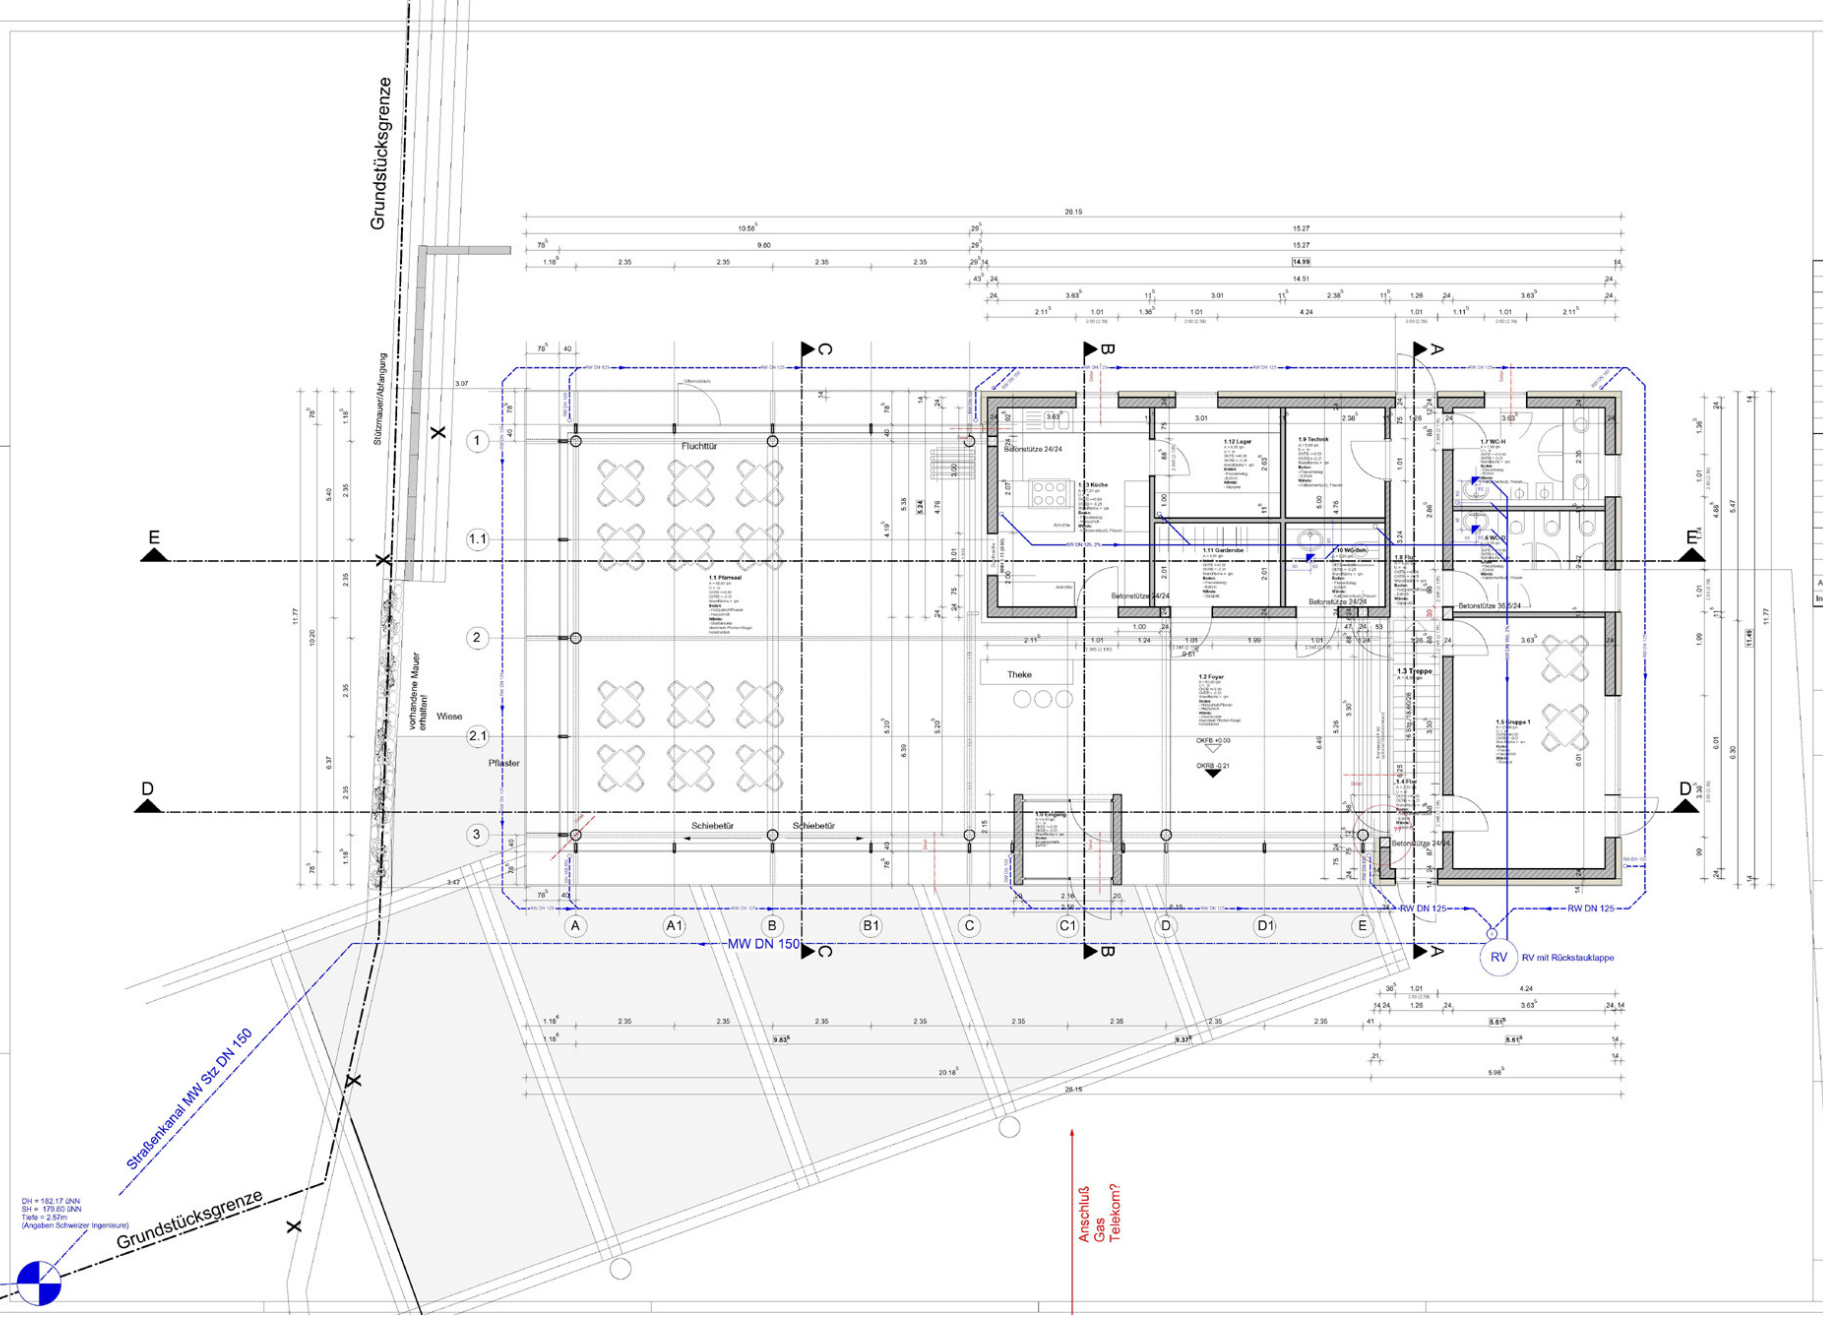

Legende:

- Stahlbeton
- Mauerwerk - KS
- Mauerwerk 11.5cm
- Ständerwand

Druckfestigkeit des Mauerwerks nach Statik!

Ind.	Datum	Art der Änderung
A	16.02.09	Dachrand; Fußbodenaufbau; Windfang versetzt;

Alle Angaben sind vor Ausführung auf der Baustelle zu prüfen.
Unstimmigkeiten sind der Bauleitung umgehend mitzuteilen.
Die Werkplanung hat nur Gültigkeit mit der aktuellen Statik und den Angaben des Bodengutachtens.

Ausführungsplanung zum Neubau eines Pfarrheimes

Der Bauherr:

Kath. Pfarrgemeinde St. Maximin
vertreten durch
Herrn Pfarrer Patrik Schmidt
Maximinstraße 69
66736 Dillingen-Pachten

Baugrundstück:

Schulstrasse/Maximinstrasse
66736 Dillingen Pachten
Flur 6; 205/3

Der Architekt:

Dipl. Ing. Architekt AKS BDA
Bettina Berwanger
Brühlstraße 14
66606 St. Wendel
Tel. 06851-937640
Fax 937645

Grundriss Erdgeschoß M 1 : 50

VORABZUG

St. Wendel, den 20. Oktober 2008