


Ansicht Nordosten

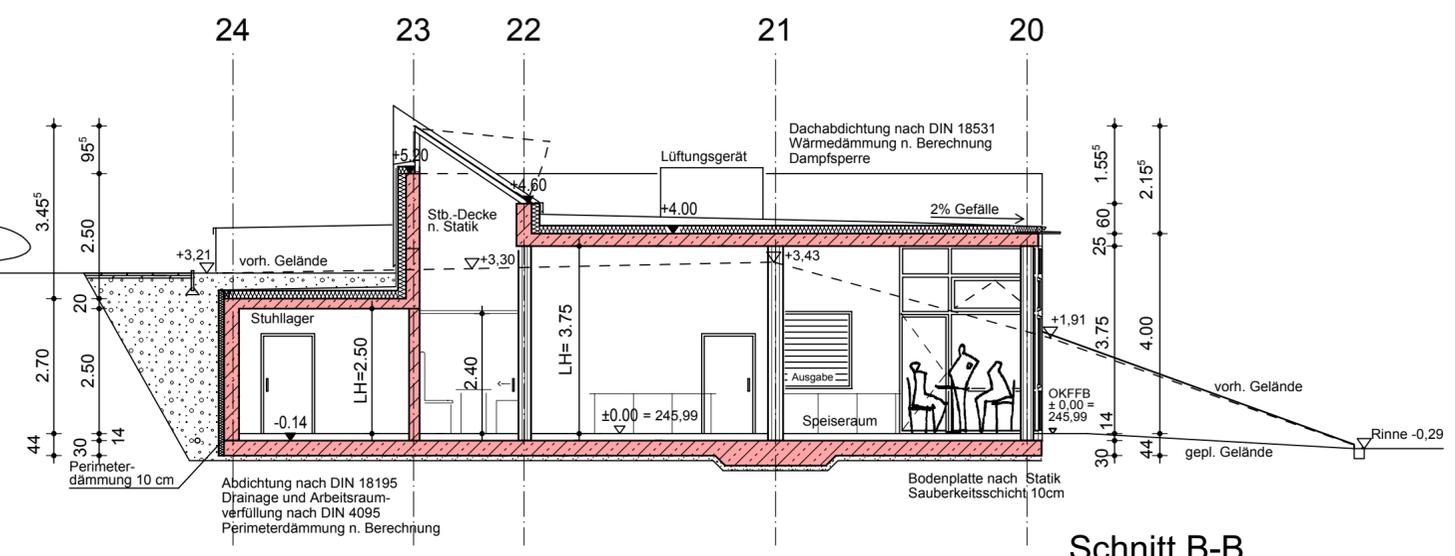

Schnitt B-B

LEGENDE:

- Bestand
- Abbruch
- Abbruch
- Neu
- Brandabschnitt

SWOBODA • BEHR-SWOBODA
ARCHITECTEN + INGENIEURE
Felsenkellerweg 15 35619 Braunfels
Telefon 06442 - 95010
Telefax 06442 - 950110
info@swoboda-behr.de

Diese Zeichnung ist urheberrechtlich geschützt. Vervielfältigung nur mit ausdrücklicher Genehmigung durch uns.

Anbau einer Mensa und Teilsanierung Naturwissenschaftlicher Bereich der Carl-Kellner Schule (Gesamtschule Braunfels), Felsenkellerweg 21, 35619 Braunfels

Bauherr: Lahn-Dill-Kreis, Karl-Kellner-Ring 51, 35576 Wetzlar

Proj.-Nr. 09.18
gezeichnet OR
Erstellungsdatum 02.12.2009
Ausdruck vom 04.12.2009
Masstab 1:100
Plan-Nr. BA 1.6
Index

Der Bauherr: Die Architektin:

H/B = 420 / 590 (0.25m²) Plan BA 1.6 B-B und Ansicht N-O (Schulhof) 1:100

Neubau einer Mensa
Carl-Kellner Schule Braunfels

+0.00 = 245,99 NN