




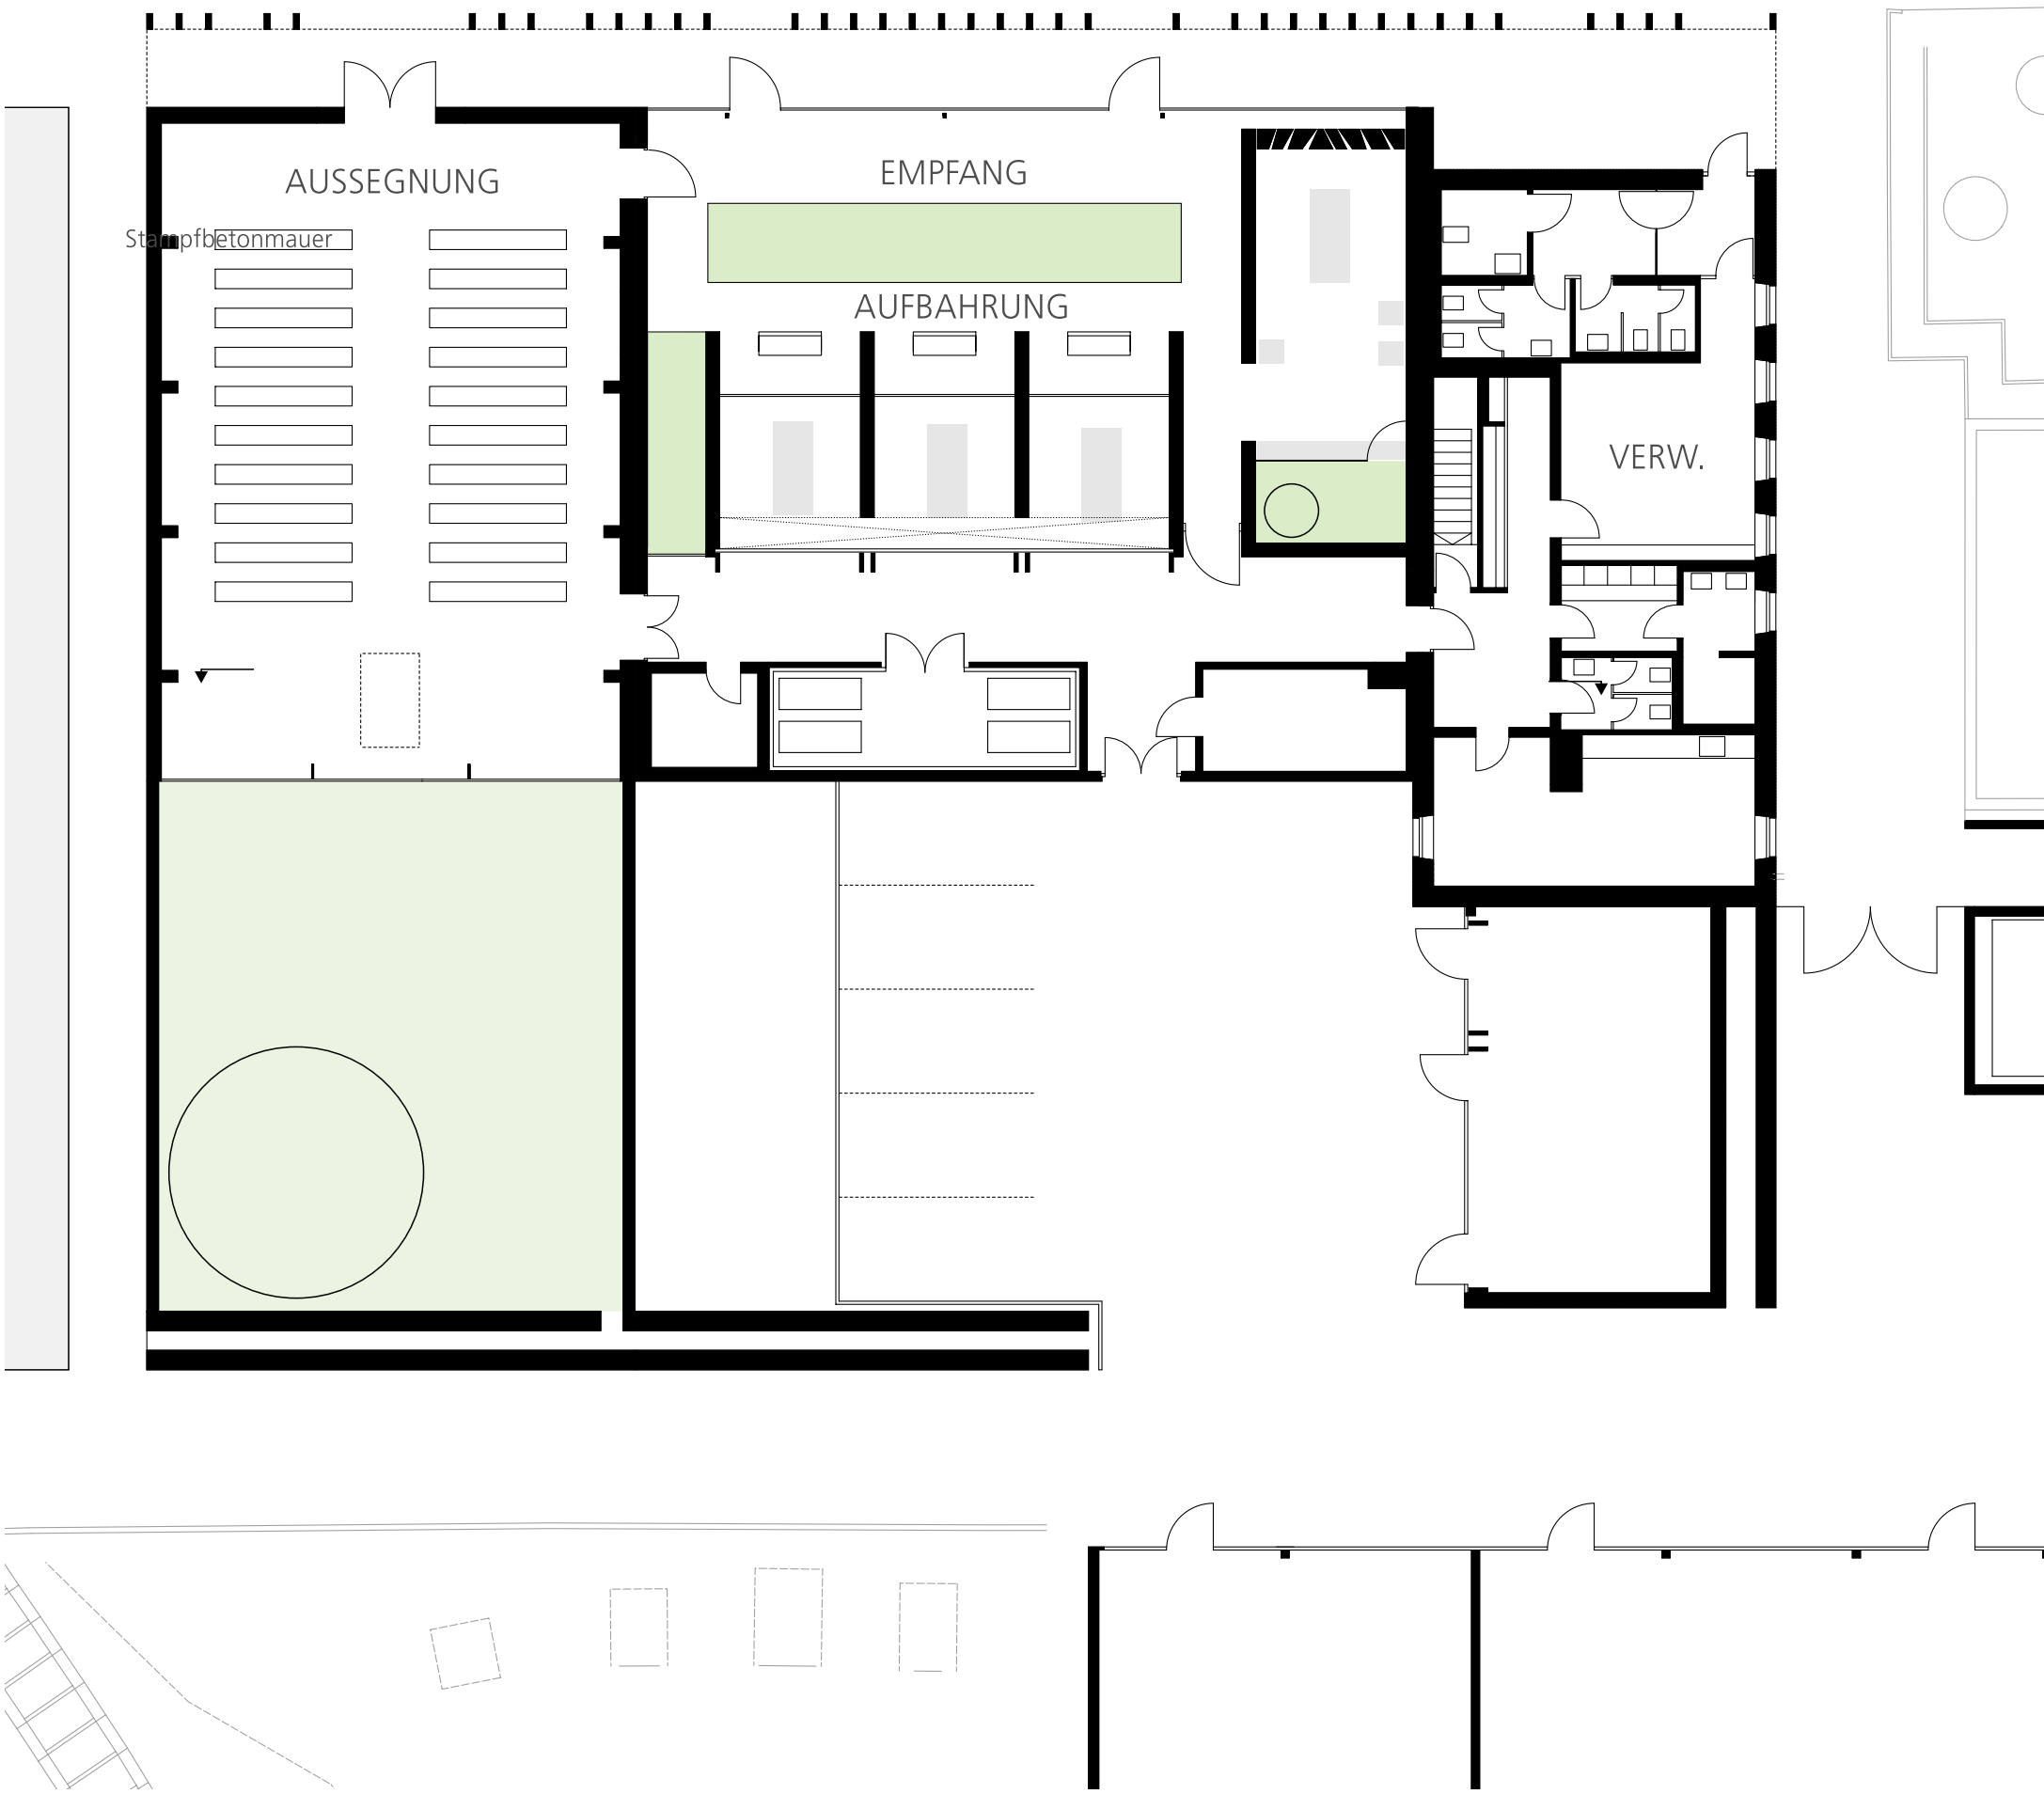


GRUNDRISS NEU

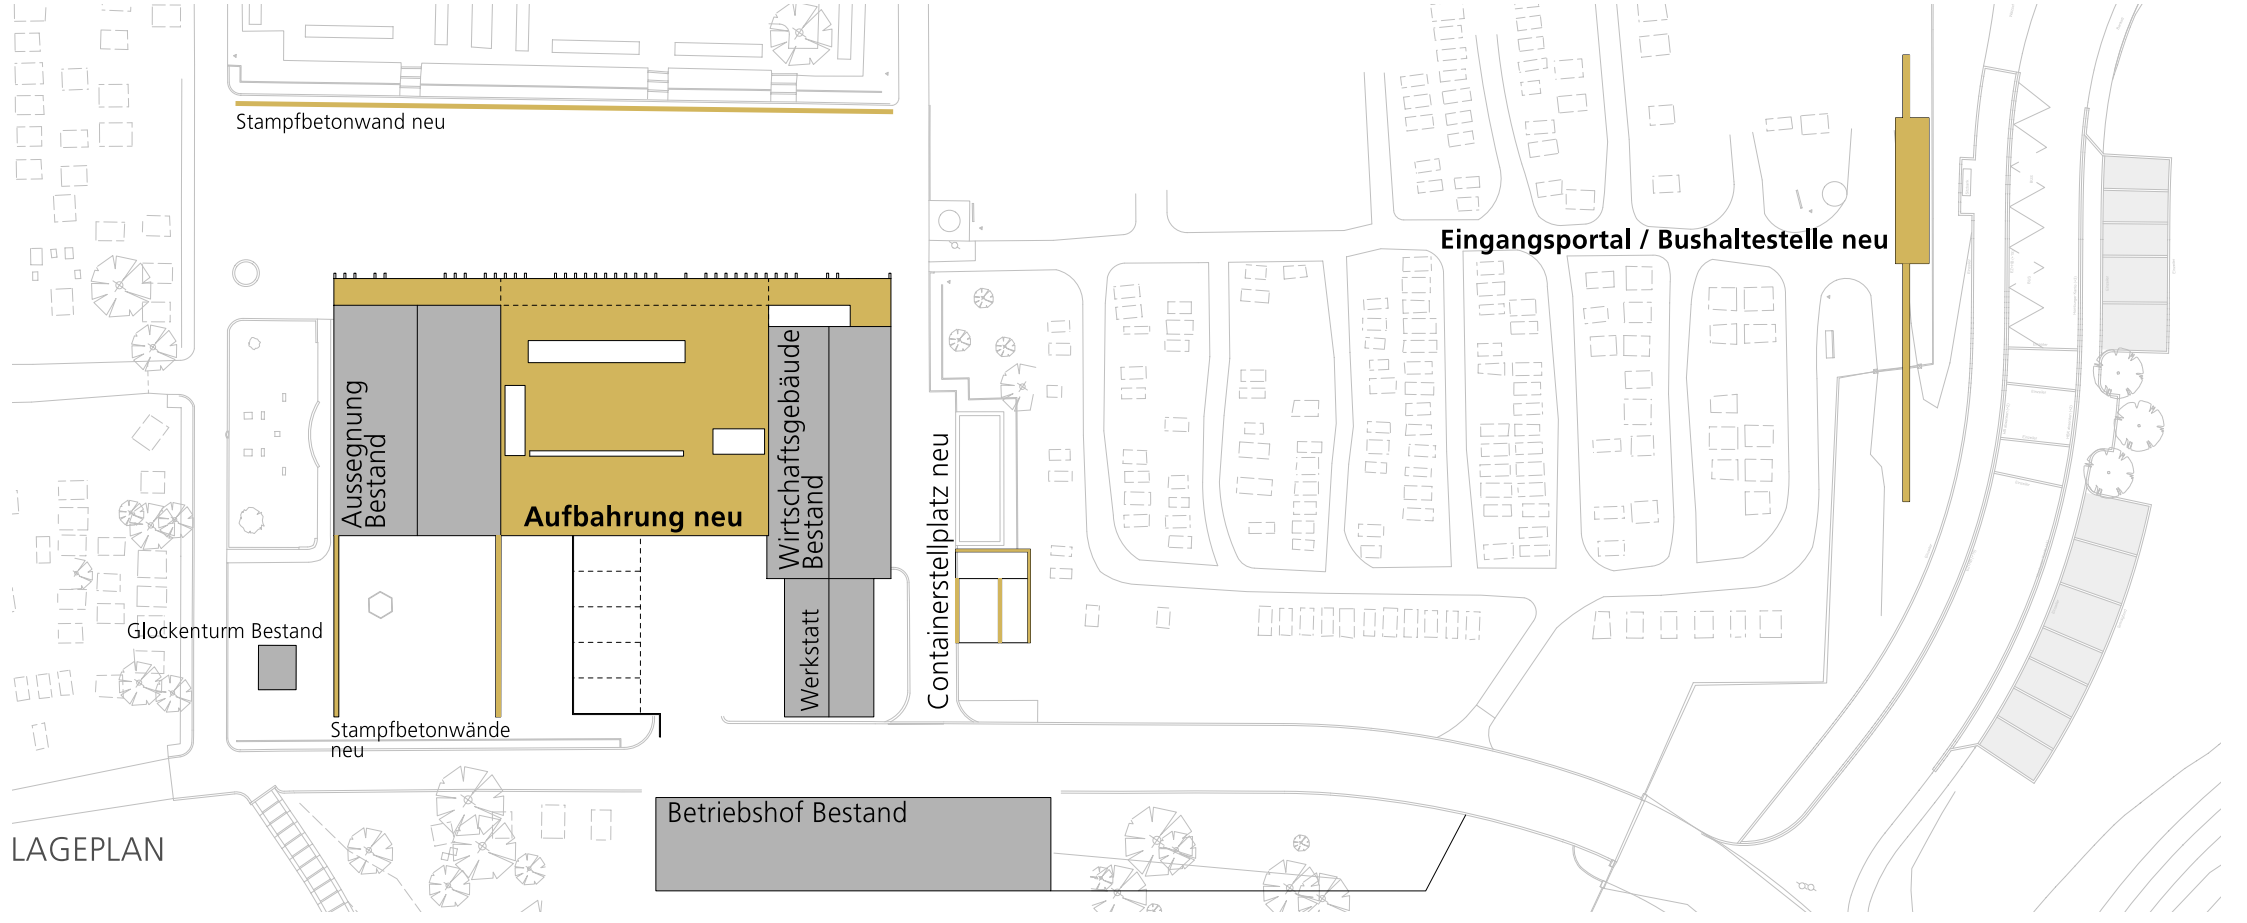


GRUNDRISS BESTAND

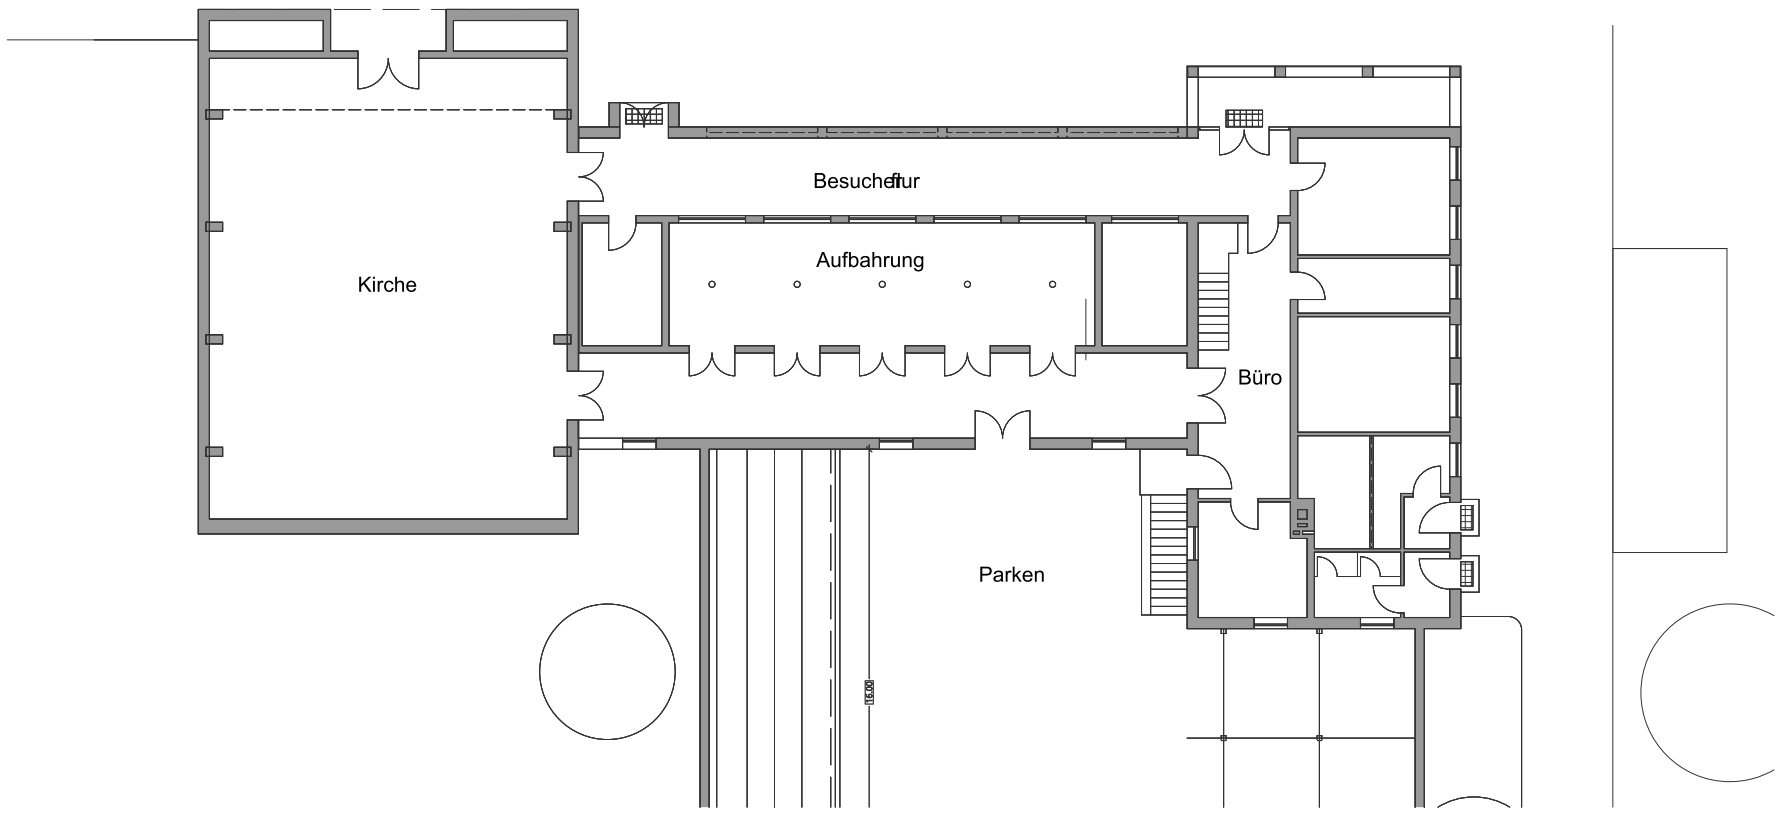


KEHRBAUMARCHITEKTEN

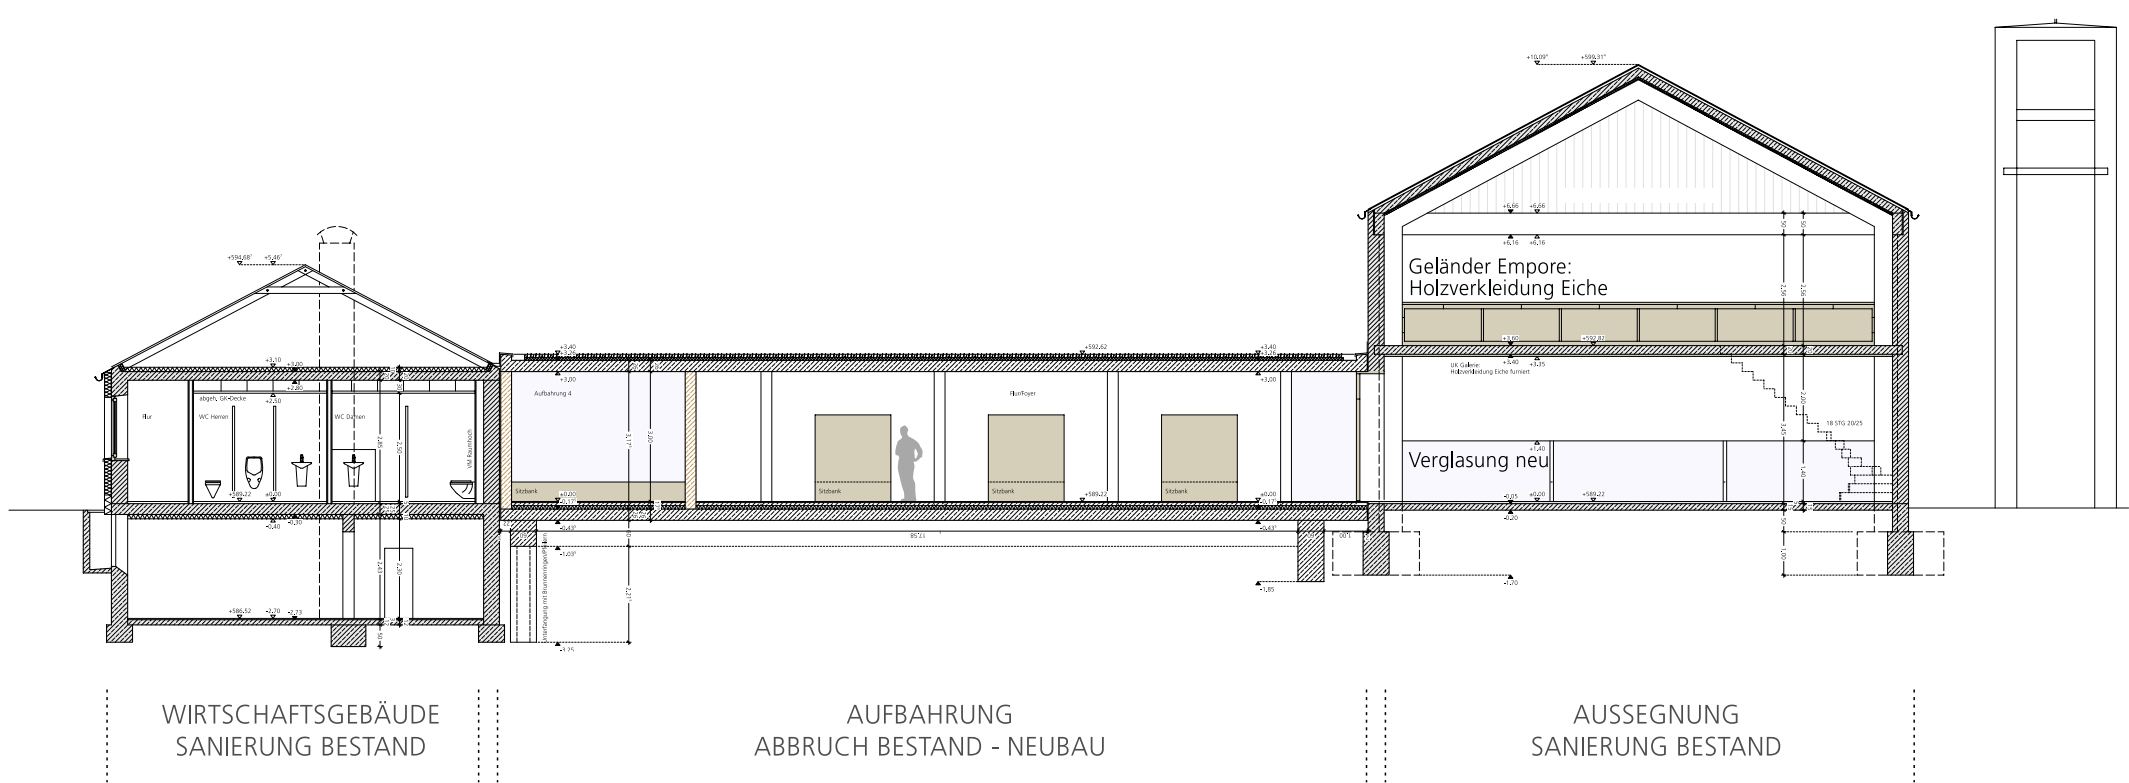


LÄNGSSCHNITT

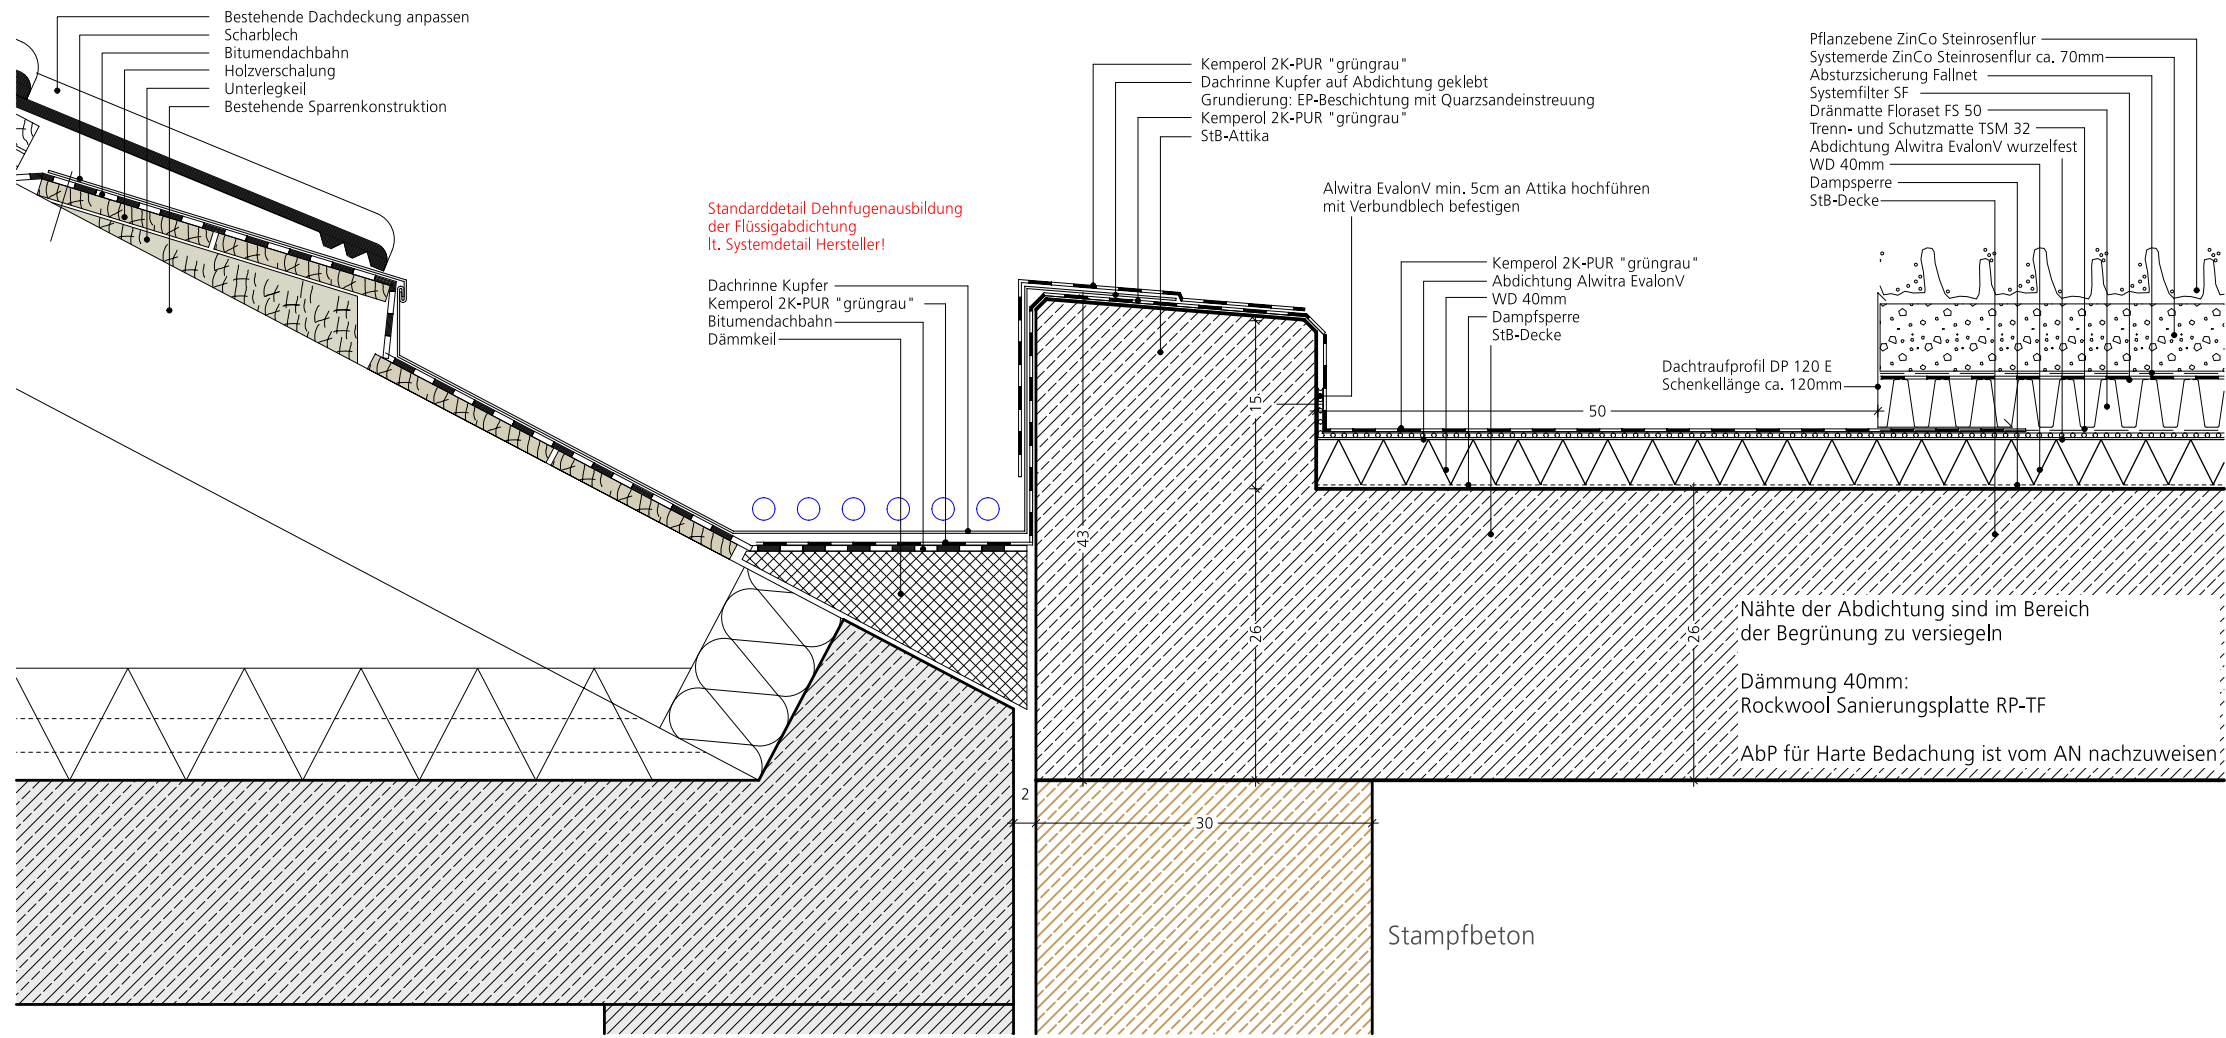

DETAIL ANSCHLUSS NEUBAU AN BESTAND (AUFBAHRUNG-WIRTSCHAFTSGEBÄUDE)

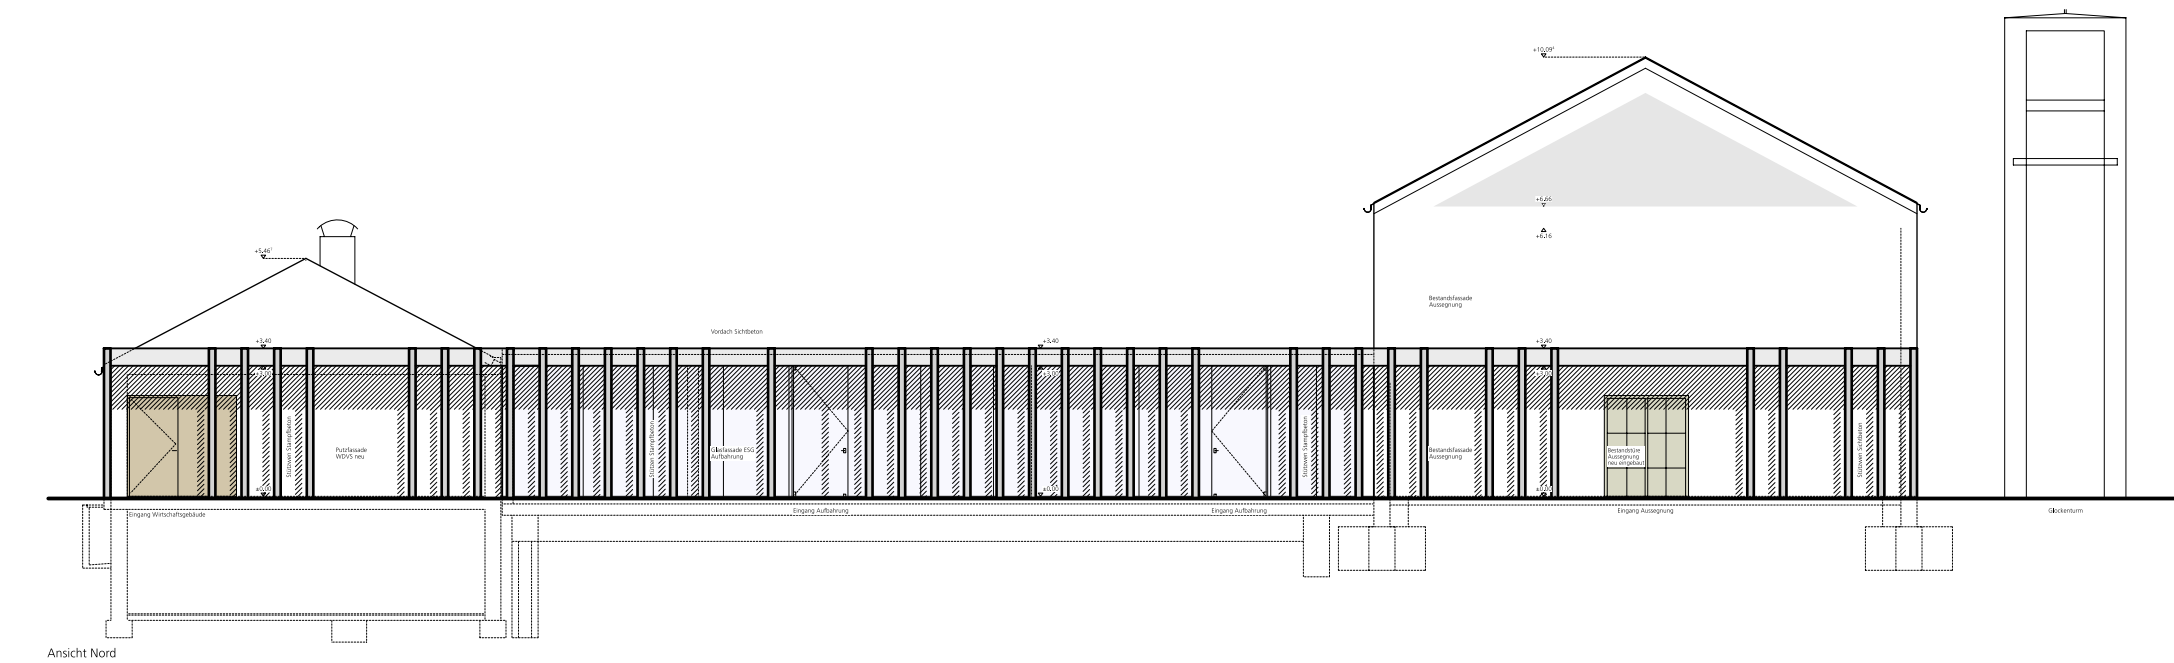

ANSICHT EINGANG

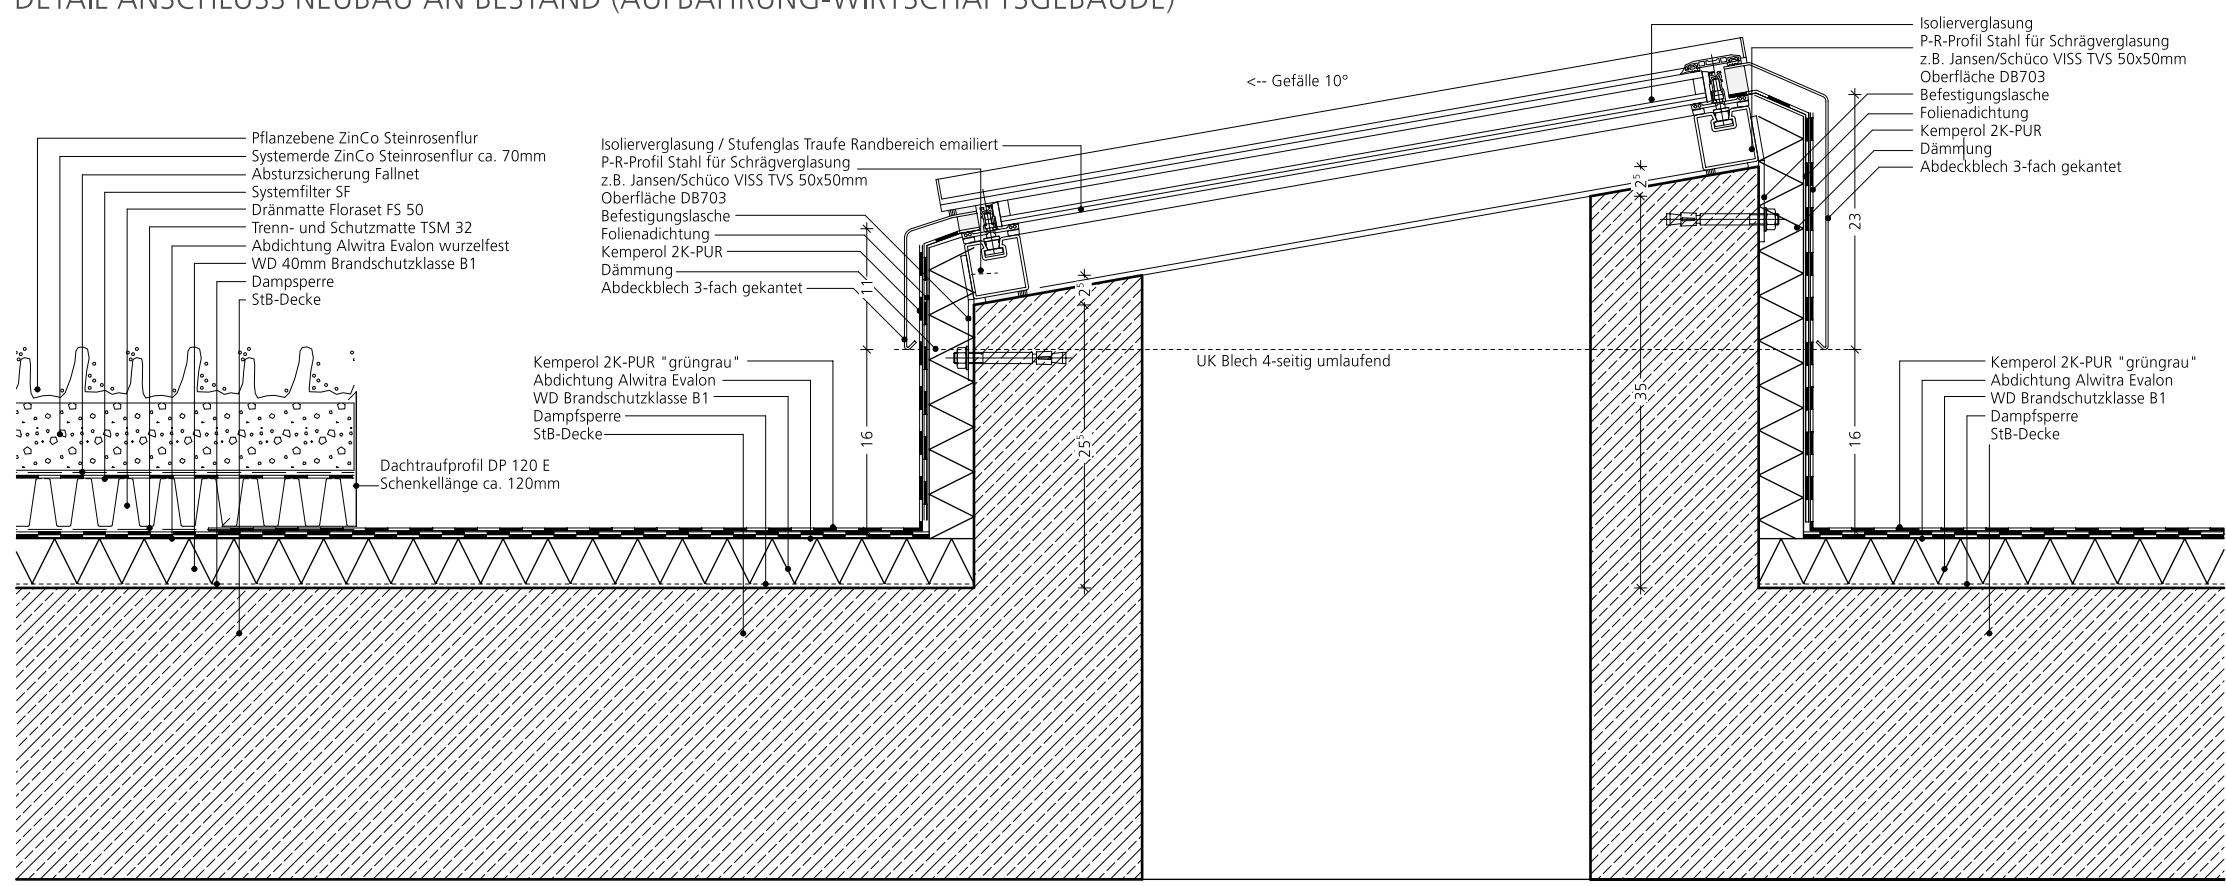

DETAIL OBERLICHT

KEHRBAUMARCHITEKTEN

