


Fassade nachher

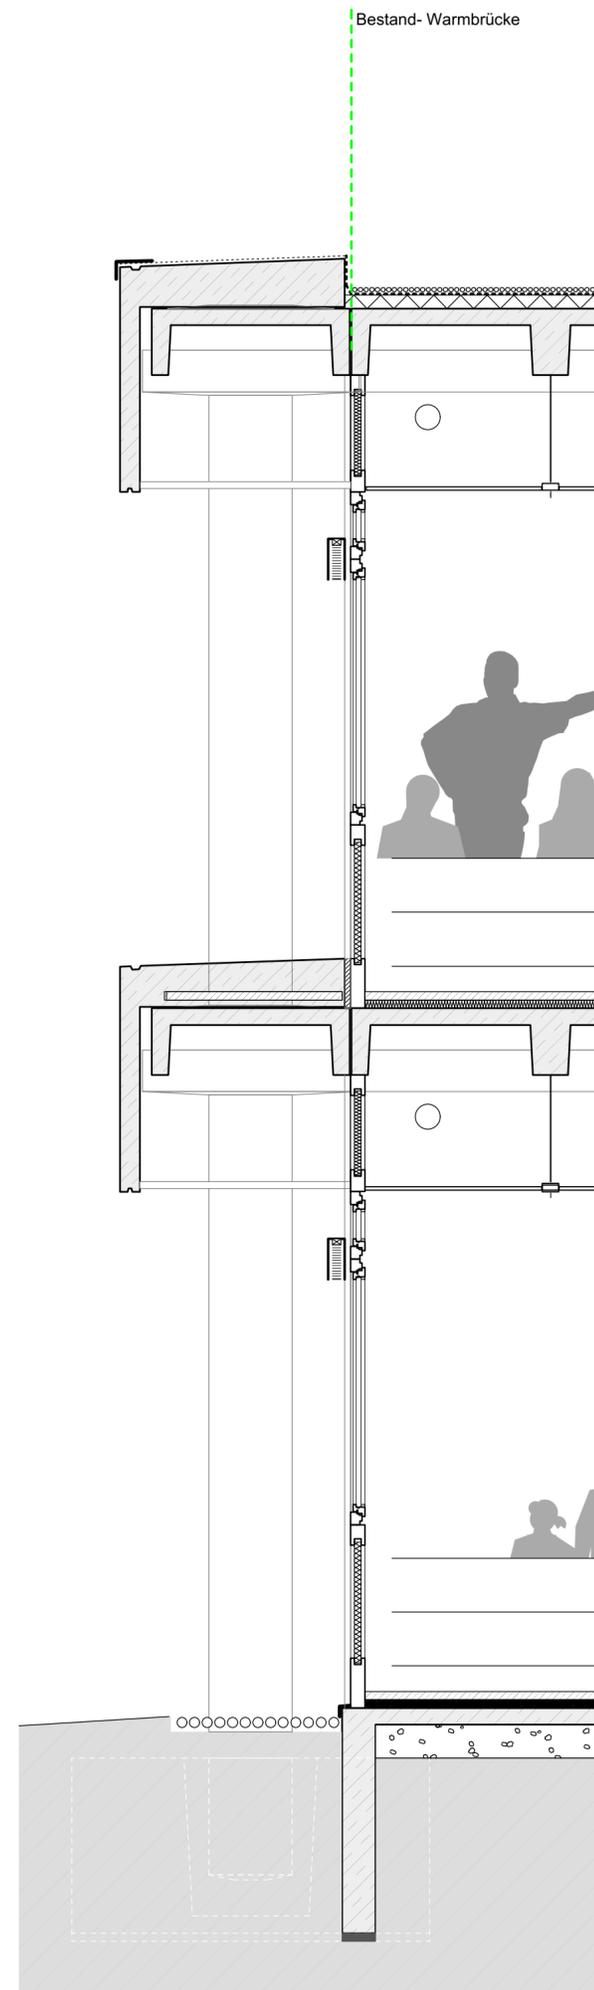

Fassade vorher

Ausbau der maroden, schadstoffbelasteten Fassade  
 Verlegung der neuen Fassade vor die Betonkonstruktion  
 dadurch Vermeidung von Wärmebrücken  
 Wandelemente in Holztafelbauweise bieten Vorteile:

- leichte Konstruktion
- optimale Wärmedämmung
- kurze Montagezeiten durch Vorelementierung
- nachhaltige, baubiologisch einwandfreie Baustoffe

Dreifachverglasung mit außen liegendem Sonnenschutz /  
 Lichtlenkung  
 wartungsfreie Eternit-Fassade

Fassadenschnitt  
 Maßstab 1:30